



РЕЗЕРВ

АРХИТЕКТУРА ГРАДОСТРОИТЕЛЬСТВО ИНЖЕНЕРИЯ

Творческое производственное объединение
"РЕЗЕРВ"

Многофункциональный жилой и общественно-деловой комплекс
по адресу: г. Москва, САО, Дмитровское шоссе, квартал между
Яхромским проездом и улицей 800-летия Москвы
Корректировка

Заказчик: ООО "Управляющая компания "Дмитровская"

Стадия: "Проектная документация"

КВАРТИРОГРАФИЯ

КВАРТАЛ 4, КОРПУС 4Б СЕКЦИИ 1,2,3

Состав альбома

№	Наименование	Лист
1	Состав альбома	1
	СЕКЦИЯ 1	
2	Квартирография Секции 1. Нумерация квартир. Этажи 2-9	2
3	Квартирография Секции 1. Нумерация квартир. Этажи 10-17	3
4	Квартирография Секции 1. Нумерация квартир. Этажи 18-24	4
5	Квартирография Секции 1. Квартира 2-1-4Б1* №1	5
6	Квартирография Секции 1. Квартира 1-1-4Б1* №2	6
7	Квартирография Секции 1. Квартира 3-1-4Б1* №3	7
8	Квартирография Секции 1. Квартира 2-1-4Б1 № 4, 7, 10, 13, 16, 19, 22, 25, 28, 31, 34, 37, 40, 43, 46, 49, 52, 55, 58, 61, 64, 67	8
9	Квартирография Секции 1. Квартира 1-1-4Б1 № 5, 8, 11, 14, 17, 20, 23, 26, 29, 32, 35, 38, 41, 44, 47, 50, 53, 56, 59, 62, 65, 68	9
10	Квартирография Секции 1. Квартира 3-1-4Б1 № 6, 9, 12, 15, 18, 21, 24, 27, 30, 33, 36, 39, 42, 45, 48, 51, 54, 57, 60, 63, 66, 69	10
11	Квартирография Секции 1. Ведомость квартир. Сводная ведомость квартир Секции 1	11
	СЕКЦИЯ 2	
12	Квартирография Секции 2. Нумерация квартир. Этажи 2-7	12
13	Квартирография Секции 2. Нумерация квартир. Этажи 8-13	13
14	Квартирография Секции 2. Нумерация квартир. Этажи 14-19	14
15	Квартирография Секции 2. Нумерация квартир. Этажи 20-24	15
16	Квартирография Секции 2. Квартира 3-2-4Б2* №70	16
17	Квартирография Секции 2. Квартира 1-1-4Б2* №71	17
18	Квартирография Секции 2. Квартира 2-1-4Б2* №72	18
19	Квартирография Секции 2. Квартира 3-1-4Б2* №73	19
20	Квартирография Секции 2. Квартира 3-2-4Б2 № 74, 78, 82, 86, 90, 94, 98, 102, 106, 110, 114, 118, 122, 126, 130, 134, 138, 142, 146, 150, 154, 158	20
21	Квартирография Секции 2. Квартира 1-1-4Б2 № 75, 79, 83, 87, 91, 95, 99, 103, 107, 111, 115, 119, 123, 127, 131, 135, 139, 143, 147, 151, 155, 159	21
22	Квартирография Секции 2. Квартира 2-1-4Б2 № 76, 80, 84, 88, 92, 96, 100, 104, 108, 112, 116, 120, 124, 128, 132, 136, 140, 144, 148, 152, 156, 160	22
23	Квартирография Секции 2. Квартира 3-1-4Б2 № 77, 81, 85, 89, 93, 97, 101, 105, 109, 113, 117, 121, 125, 129, 133, 137, 141, 145, 149, 153, 157, 161	23
24	Квартирография Секции 2. Ведомость квартир. Сводная ведомость квартир Секции 2	24
	СЕКЦИЯ 3	
25	Квартирография Секции 3. Нумерация квартир. Этажи 2-7	25
26	Квартирография Секции 3. Нумерация квартир. Этажи 8-13	26
27	Квартирография Секции 3. Нумерация квартир. Этажи 14-19	27
28	Квартирография Секции 3. Нумерация квартир. Этажи 19-24	28
29	Квартирография Секции 3. Квартира 3-2-4Б3* №162	29
30	Квартирография Секции 3. Квартира 2-1-4Б3* №163	30
31	Квартирография Секции 3. Квартира 1-1-4Б3* №164	31
32	Квартирография Секции 3. Квартира 3-1-4Б3* №165	32
33	Квартирография Секции 3. Квартира 3-2-4Б3 № 166, 170, 174, 178, 182, 186, 190, 194, 198, 202, 206, 210, 214, 218, 222, 226, 230, 234, 238, 242, 246, 250	33
34	Квартирография Секции 3. Квартира 2-1-4Б3 № 167, 171, 175, 179, 183, 187, 191, 195, 199, 203, 207, 211, 215, 219, 223, 227, 231, 235, 239, 243, 247, 251	34
35	Квартирография Секции 3. Квартира 1-1-4Б3 № 168, 172, 176, 180, 184, 188, 192, 196, 200, 204, 208, 212, 216, 220, 224, 228, 232, 236, 240, 244, 248, 252	35
36	Квартирография Секции 3. Квартира 3-1-4Б3 № 169, 173, 177, 181, 185, 189, 193, 197, 201, 205, 209, 213, 217, 221, 225, 229, 233, 237, 241, 245, 249, 253	36
37	Квартирография Секции 3. Ведомость квартир. Сводная ведомость квартир Секции 3	37
38	Квартирография корпуса Б. Сводная ведомость квартир	38

±0.000 = 176.000

943П/16-1-АР1

Многофункциональный жилой и общественно-деловой комплекс
по адресу: г. Москва, САО, Дмитровское шоссе, квартал между
Яхромским проездом и улицей 800-летия Москвы
Корректировка

Изм.	Кол.уч.	Лист	№ док	Подп.	Дата		Стадия	Лист	Листов
Разработал		Березин				Состав альбома	п	1	
Проверил		Быкова							
ГИП		Каюмов							
ГАП		Быкова							
Н. контроль		Филиппчева							
Рук. маст.		Успенский							



Р Е З Е Р В
АРХИТЕКТУРА ГРАДОСТРОИТЕЛЬСТВО ИНЖЕНЕРИЯ

СОГЛАСОВАНО:


Взам. инв. №

Подпись и дата

Инв. № подл.

СЕКЦИЯ 1

План квартиры секции 1 корпус 4Б 2 этаж.

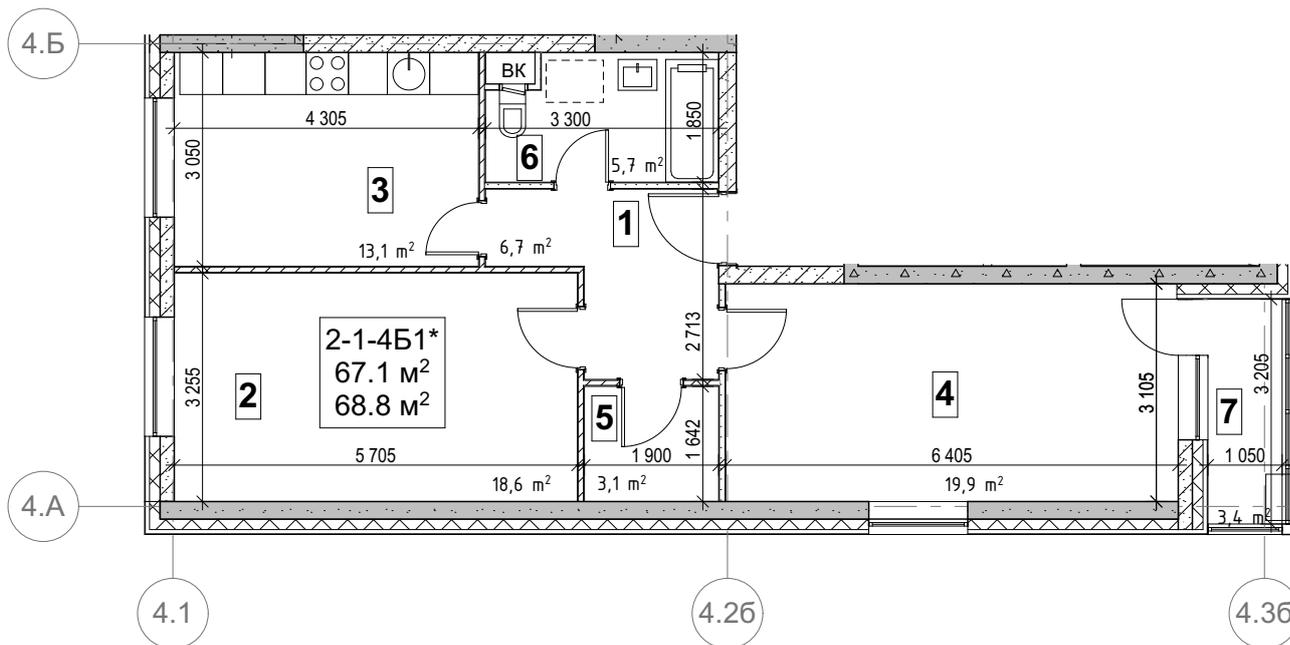

Экспликация помещений квартиры 2-1-4Б1*

Марка помещения	Наименование	
1	Холл	6,7 м2
2	Гостиная	18,6 м2
3	Кухня	13,1 м2
4	Спальня	19,9 м2
5	Кладовая	3,1 м2
6	Ванная	5,7 м2
7	Лоджия (50%)	3,4 (1,7)м2
Жилая площадь		38,5 м2
Площадь квартиры		67,1 м2
Общая площадь квартиры		68,8 м2

Схема расположения секции №1


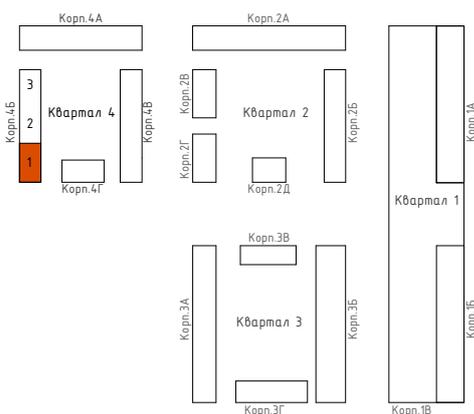


Схема расположения квартиры в секции №1

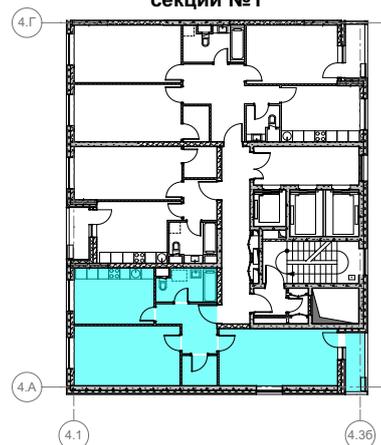

Условные обозначения

2-1-4Б1* количество комнат-индекс квартиры в секции-квартал, корпус, секция
67.1 м² площадь квартиры - сумма площадей отапливаемых помещений
68.8 м² площадь квартиры - сумма площадей отапливаемых помещений и лоджии с коэфф. 0.5 или террасой с коэфф. 0,3
 5 705

Примечания: (*) обозначение квартиры на 2 этаже 1,2,3 секций (квартиры отличаются от типовых по площади)

±0.000 = 176.000

943П/16-1-АР1

Многофункциональный жилой и общественно-деловой комплекс по адресу: г. Москва, САО, Дмитровское шоссе, квартал между Яхромским проездом и улицей 800-летия Москвы

Корректировка

Изм.	Кол.уч.	Лист	№док	Подп.	Дата
Разработал		Березин			
Проверил		Быкова			
ГИП		Каюмов			
ГАП		Быкова			
Н.контроль		Филипчева			
Рук. маст.		Успенский			

Стадия	Лист	Листов
п	5	

Квартирография секции 1.
Квартира 2-1-4Б1*
№1



РЕЗЕРВ
АРХИТЕКТУРА ГРАДОСТРОИТЕЛЬСТВО ИНЖЕНЕРИЯ


СОГЛАСОВАНО:

Взам. инв. №

Подпись и дата

Инв. № подл.

План квартиры секции 1 корпус 4Б 2 этаж.

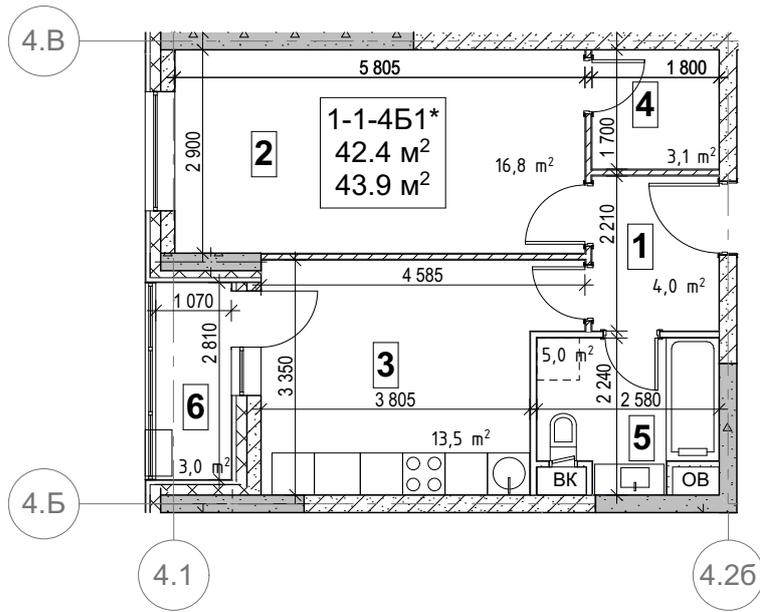


Экспликация помещений квартиры 1-1-4Б1*

Марка помещения	Наименование	
1	Холл	4,0 m2
2	Гостиная	16,8 m2
3	Кухня	13,5 m2
4	Кладовая	3,1 m2
5	Ванная	5,0 m2
6	Лоджия (50%)	3,0 (1,5) m2
Жилая площадь		16,8 m2
Площадь квартиры		42,4 m2
Общая площадь квартиры		43,9 m2

Схема расположения секции №1



Схема расположения квартиры в секции №1

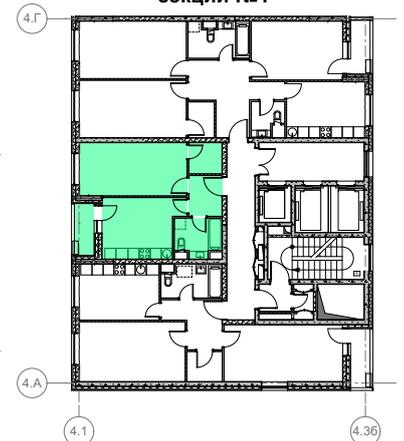

Условные обозначения

1-1-4Б1* количество комнат-индекс квартиры в секции-квартал, корпус, секция
 42.4 m² площадь квартиры - сумма площадей отапливаемых помещений
 43.9 m² площадь квартиры - сумма площадей отапливаемых помещений и лоджии с коэфф. 0.5 или террасой с коэфф. 0,3

Примечания: (*) обозначение квартиры на 2 этаже 1,2,3 секций (квартиры отличаются от типовых по площади)

±0.000 = 176.000

СОГЛАСОВАНО:					

Взам. инв. №

Подпись и дата

Инв. № подл.

943П/16-1-АР1

Многофункциональный жилой и общественно-деловой комплекс по адресу: г. Москва, САО, Дмитровское шоссе, квартал между Яхромским проездом и улицей 800-летия Москвы
 Корректировка

Изм.	Кол.уч.	Лист	№док	Подп.	Дата
Разработал		Березин			
Проверил		Быкова			
ГИП		Каюмов			
ГАП		Быкова			
Н.контроль		Филипчева			
Рук. маст.		Успенский			


Стадия	Лист	Листов
п	6	

Квартирография секции 1.
 Квартира 1-1-4Б1*
 №2



РЕЗЕРВ
 АРХИТЕКТУРА ГРАДОСТРОИТЕЛЬСТВО ИНЖЕНЕРИЯ

План квартиры секции 1 корпус 4Б 2 этаж.

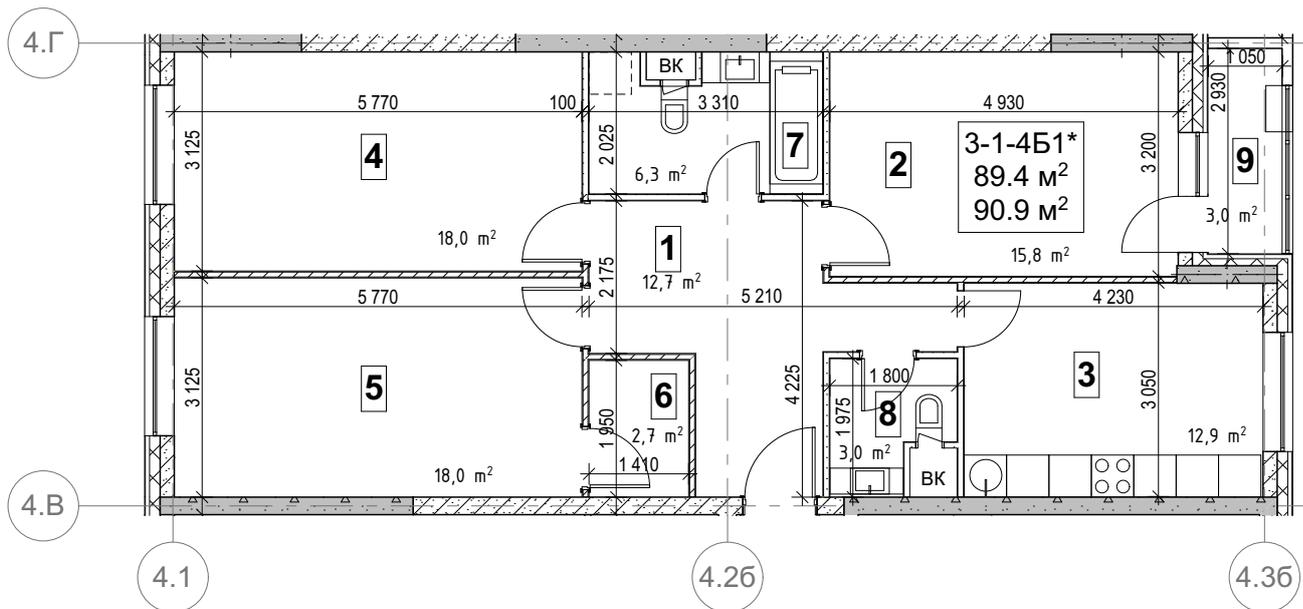

Экспликация помещений квартиры 3-1-4Б1*

Марка помещения	Наименование	
1	Холл	12,7 m2
2	Гостиная	15,8 m2
3	Кухня	12,9 m2
4	Спальня	18,0 m2
5	Спальня	18,0 m2
6	Кладовая	2,7 m2
7	Ванная	6,3 m2
8	Санузел	3,0 m2
9	Лоджия (50%)	3,0 (1,5) m2
Жилая площадь		51,8 m2
Площадь квартиры		89,4 m2
Общая площадь квартиры		90,9 m2

Схема расположения секции №1


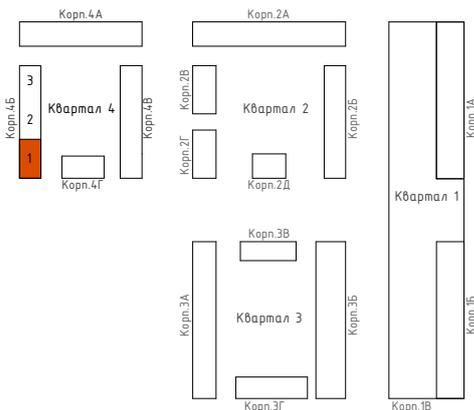


Схема расположения квартиры в секции №1

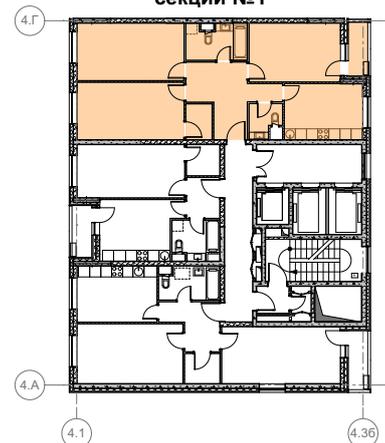

Условные обозначения

4 930 — количество комнат-индекс квартиры в секции-квартал, корпус, секция
3-1-4Б1* — площадь квартиры - сумма площадей отапливаемых помещений
89.4 м² — площадь квартиры - сумма площадей отапливаемых помещений и лоджии с коэфф. 0.5 или террасой с коэфф. 0,3
90.9 м²

Примечания: (*) обозначение квартиры на 2 этаже 1,2,3 секций (квартиры отличаются от типовых по площади)

±0.000 = 176.000

СОГЛАСОВАНО:					

Ваам. инв. №

Подпись и дата

Инв. № подл.

943П/16-1-АР1

Многофункциональный жилой и общественно-деловой комплекс по адресу: г. Москва, САО, Дмитровское шоссе, квартал между Яхромским проездом и улицей 800-летия Москвы
 Корректировка

Изм.	Кол.уч.	Лист	№док	Подп.	Дата
Разработал		Березин			
Проверил		Быкова			
ГИП		Каюмов			
ГАП		Быкова			
Н.контроль		Филипчева			
Рук. маст.		Успенский			


Стадия	Лист	Листов
п	7	

Квартирография секции 1.
 Квартира 3-1-4Б1*
 №3



РЕЗЕРВ
 АРХИТЕКТУРА ГРАДОСТРОИТЕЛЬСТВО ИНЖЕНЕРИЯ

План квартиры секции 1 корпус 4Б типовой этаж (3-24).

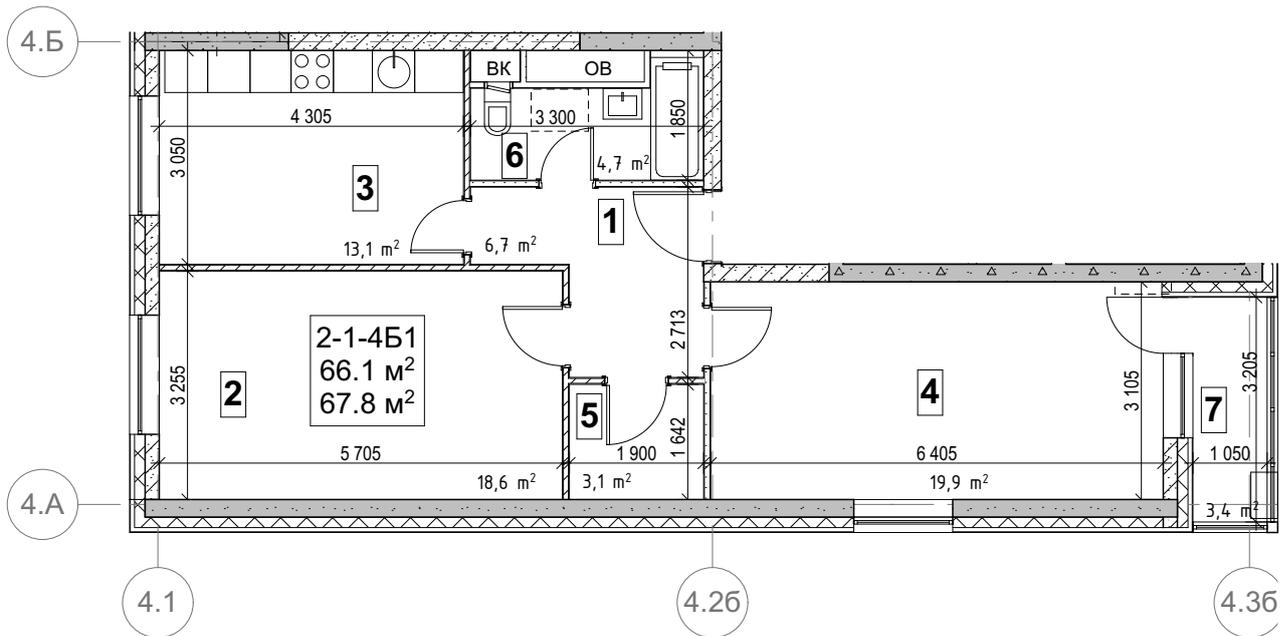

Экспликация помещений квартиры 2-1-4Б1

Марка помещения	Наименование	Площадь
1	Холл	6,7 м²
2	Гостиная	18,6 м²
3	Кухня	13,1 м²
4	Спальня	19,9 м²
5	Кладовая	3,1 м²
6	Ванная	4,7 м²
7	Лоджия (50%)	3,4 (1,7) м²
Жилая площадь		38,5 м²
Площадь квартиры		66,1 м²
Общая площадь квартиры		67,8 м²

Схема расположения секции №1


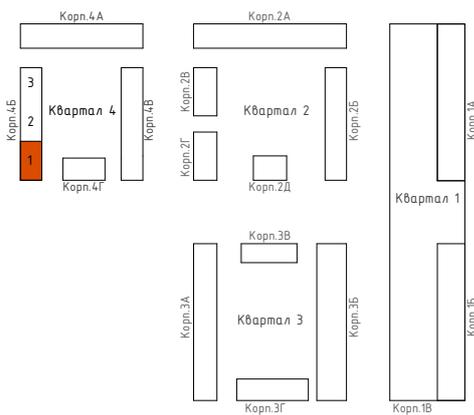


Схема расположения квартиры в секции №1

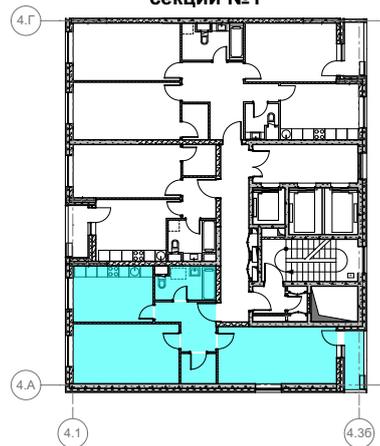

Условные обозначения

2-1-4Б1 количество комнат-индекс квартиры в секции-квартал, корпус, секция
 66.1 м² площадь квартиры - сумма площадей отапливаемых помещений
 67.8 м² площадь квартиры - сумма площадей отапливаемых помещений и лоджии с коэфф. 0.5 или террасой с коэфф. 0,3
 5 705

±0.000 = 176.000

СОГЛАСОВАНО:					

Взам. инв. №

Подпись и дата

Инв. № подл.

943П/16-1-АР1

Многофункциональный жилой и общественно-деловой комплекс по адресу: г. Москва, САО, Дмитровское шоссе, квартал между Яхромским проездом и улицей 800-летия Москвы

Изм.	Кол.уч.	Лист	№док	Подп.	Дата
Разработал		Березин			
Проверил		Быкова			
ГИП		Каюмов			
ГАП		Быкова			
Н.контроль		Филипчева			
Рук. маст.		Успенский			

Стадия	Лист	Листов
п	8	

Квартирография секции 1.
 Квартира 2-1-4Б1
 №№ 4,7,10,13,16,19,22,25,28,31,34,37,
 40,43,46,49,52,55,58,61,64,67




КВАРТИРОГРАФИЯ. ВЕДОМОСТЬ КВАРТИР. СЕКЦИИ 1 КОРПУСА 4Б

№ листа в буклете	Наименование	Жилая площадь кв.м	Площадь квартиры кв.м	Общая площадь кв.м	Площадь балкона кв.м	Площадь балкона кв.м,%К	Площадь лоджии кв.м	Площадь лоджии кв.м%К	Этаж	Кол-во квартир в секции	Жилая площадь квартир в секции кв.м	Площадь квартир в секции кв.м	Общая площадь квартир в секции кв.м
	1-1-4Б1*	16,8 м2	42,4 м2	43,9 м2	0,0 м2	0,0 м2	3,0 м2	1,5м2	2	1	16,8 м2	42,4 м2	43,9 м2
	1-1-4Б1	16,8 м2	41,9 м2	43,4 м2	0,0 м2	0,0 м2	3,0 м2	1,5м2	3-24	22	369.6 м2	921.8 м2	954.8 м2
	2-1-4Б1*	38,5 м2	67,1 м2	68,8 м2	0,0 м2	0,0 м2	3,4 м2	1,7м2	2	1	38,5 м2	67,1 м2	68,8 м2
	2-1-4Б1	38,5 м2	66,1 м2	67,8 м2	0,0 м2	0,0 м2	3,4 м2	1,7м2	3-24	22	847 м2	1454.2 м2	1491.6 м2
	3-1-4Б1*	51.8 м2	89.4 м2	90.9 м2	0,0 м2	0,0 м2	3,0 м2	1,5 м2	2	1	51.8 м2	89.4 м2	90.9 м2
	3-1-4Б1	51.8 м2	88,1 м2	89,6 м2	0,0 м2	0,0 м2	3,0 м2	1,5 м2	3-24	22	1139.6 м2	1938.2 м2	1971.2 м2
										69	2463,3 м2	4513,1 м2	4621,2 м2

Схема расположения секции №1

СВОДНАЯ ВЕДОМОСТЬ КОЛИЧЕСТВА КВАРТИР СЕКЦИИ 1 КОРПУСА 4Б	
Тип квартир	Количество квартир в секции
Однокомнатная	23
Двухкомнатная	23
Трехкомнатная	23
	69

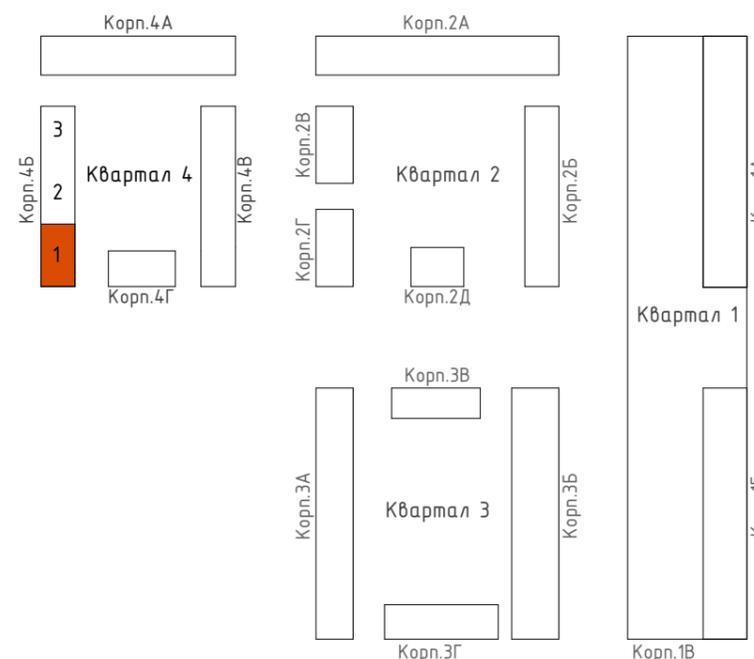

словные обозначения
именования квартиры



Примечания: (*) обозначение квартиры на 2 этаже 1,2,3 секций (квартиры отличаются от типовых по площади)


±0.000 = 176.600

Взам. инв. №	
Подпись и дата	
Инв. № подл.	

						943П/16-1-АР1					
						Многофункциональный жилой и общественно-деловой комплекс по адресу: г. Москва, САО, Дмитровское шоссе, квартал между Яхромским проездом и улицей 800-летия Москвы					
Изм.	Кол.уч.	Лист	№док	Подп.	Дата	Корректировка					
Разработал	Березин					1-й этап. Квартал № 4		Стадия	Лист	Листов	
Проверил	Быкова					П		11			
ГИП	Каюмов					Квартирография секции 1. Ведомость квартир Сводная ведомость квартир секции 1					
ГАП	Быкова										
Н.контроль	Филипчева										
Рук. маст.	Успенский										

СЕКЦИЯ 2

План квартиры секции 2 корпус 4Б 2 этаж.

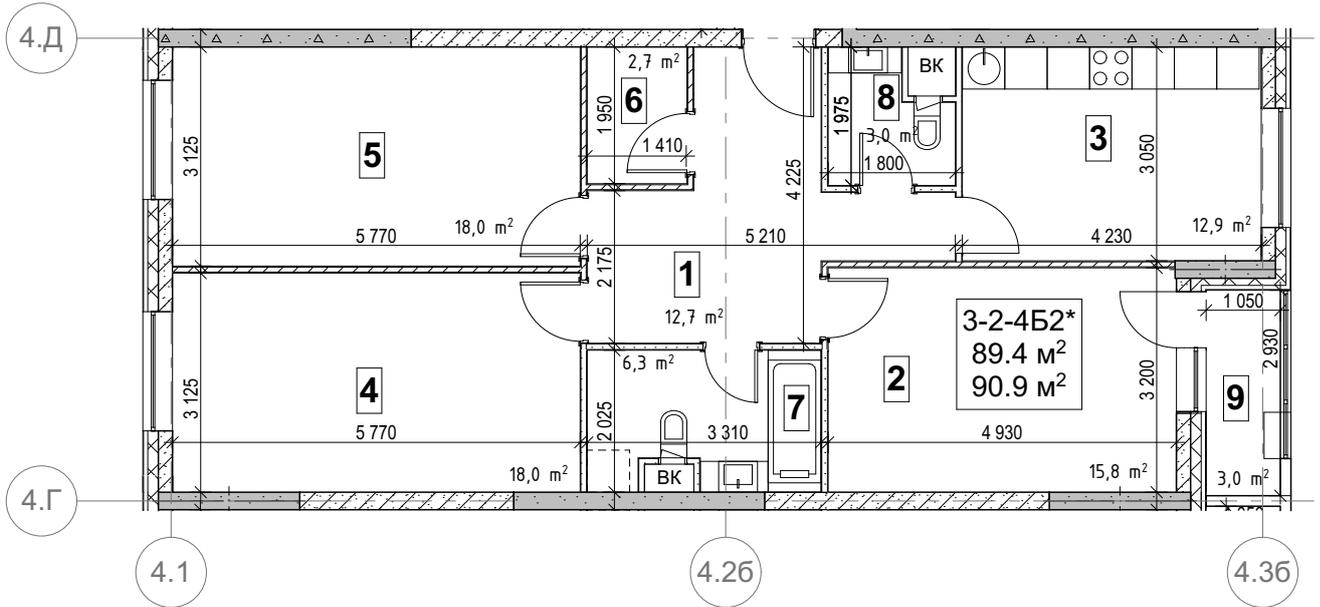

Экспликация помещений квартиры 3-2-4Б2*

Марка помещения	Наименование	
1	Холл	12,7 m ²
2	Гостиная	15,8 m ²
3	Кухня	12,9 m ²
4	Спальня	18,0 m ²
5	Спальня	18,0 m ²
6	Кладовая	2,7 m ²
7	Ванная	6,3 m ²
8	Санузел	3,0 m ²
9	Лоджия (50%)	3,0 (1,5) m ²
Жилая площадь		51,8 m ²
Площадь квартиры		89,4 m ²
Общая площадь квартиры		90,9 m ²

Схема расположения секции №2


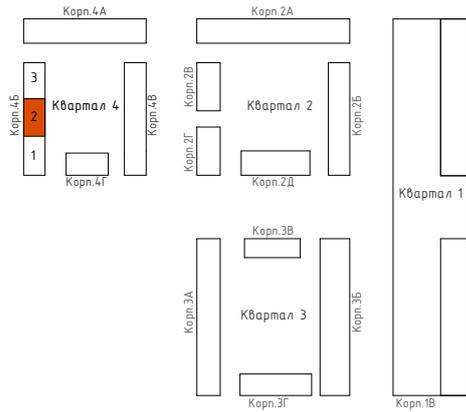


Схема расположения квартиры в секции №2

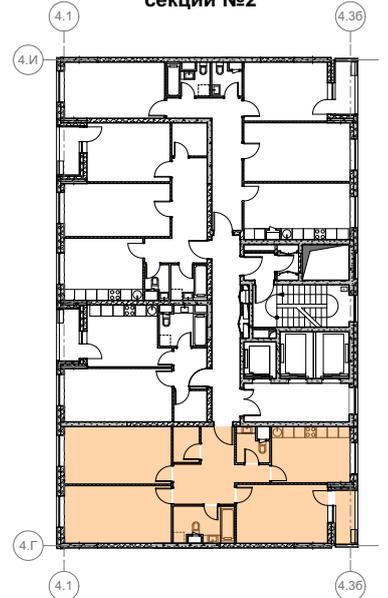

Примечания: (*) обозначение квартиры на 2 этаже 1,2,3 секций (квартиры отличаются от типовых по площади)

±0.000 = 176.000

Условные обозначения

3-2-4Б2* количество комнат-индекс квартиры в секции-квартал, корпус, секция
 89.4 m² площадь квартиры - сумма площадей отапливаемых помещений
 90.9 m² площадь квартиры - сумма площадей отапливаемых помещений и лоджии с коэфф. 0.5 или террасой с коэфф. 0,3
 4 930

СОГЛАСОВАНО:				
Взам. инв. №				
Подпись и дата				
Инв. № подл.				

943П/16-1-AP1


Многофункциональный жилой и общественно-деловой комплекс по адресу: г. Москва, САО, Дмитровское шоссе, квартал между Яхромским проездом и улицей 800-летия Москвы
 Корректировка

Изм.	Кол.уч.	Лист	№док	Подп.	Дата
Разработал		Березин			
Проверил		Быкова			
ГИП		Каюмов			
ГАП		Быкова			
Н.контроль		Филипчева			
Рук. маст.		Успенский			

Стадия	Лист	Листов
п	16	

Квартирография секции 2.
 Квартира 3-2-4Б2*
 №70

План квартиры секции 2 корпус 4Б 2 этаж.

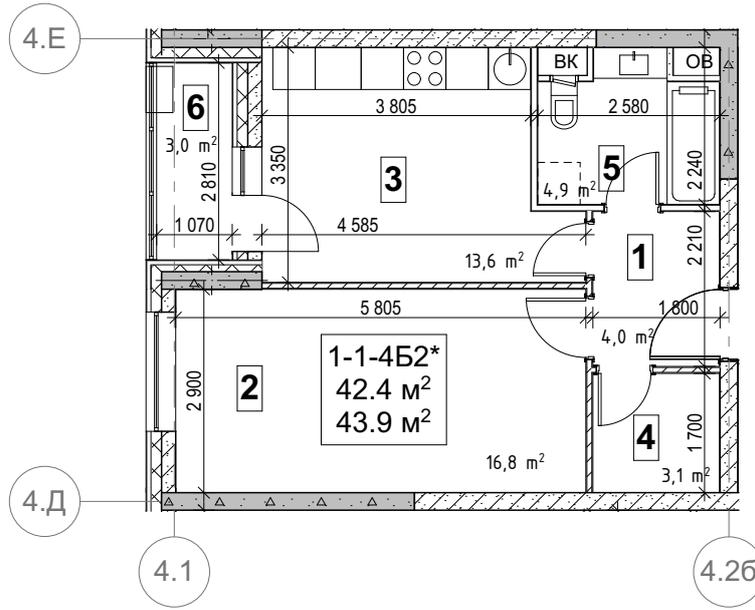

Экспликация помещений квартиры 1-1-4Б2*

Марка помещения	Наименование	
1	Холл	4,0 м2
2	Гостиная	16,8 м2
3	Кухня	13,6 м2
4	Кладовая	3,1 м2
5	Ванная	4,9 м2
6	Лоджия (50%)	3,0 (1,5) м2
Жилая площадь		16,8 м2
Площадь квартиры		42,4 м2
Общая площадь квартиры		43,9 м2

Схема расположения секции №2


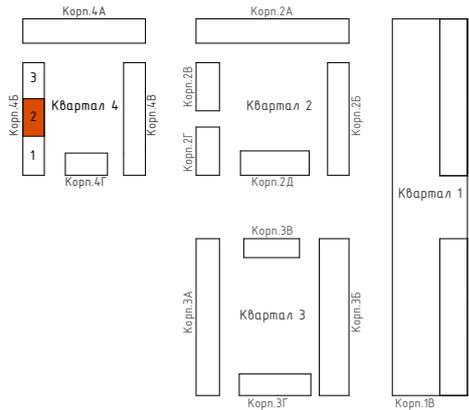


Схема расположения квартиры в секции №2

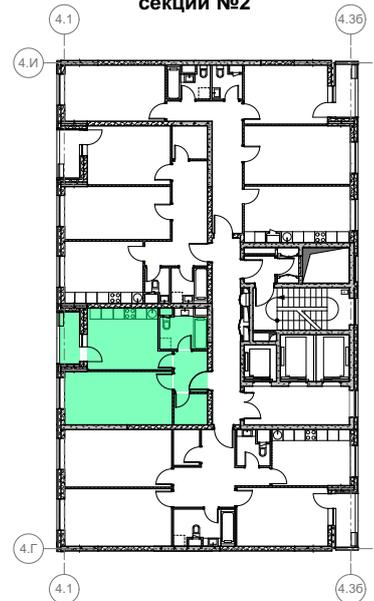

Условные обозначения

1-1-4Б2* количество комнат-индекс квартиры в секции-квартал, корпус, секция
 42.4 м² площадь квартиры - сумма площадей отапливаемых помещений
 43.9 м² площадь квартиры - сумма площадей отапливаемых помещений и лоджии с коэфф. 0.5 или террасой с коэфф. 0,3

Примечания: (*) обозначение квартиры на 2 этаже 1,2,3 секций (квартиры отличаются от типовых по площади)

±0.000 = 176.000

943П/16-1-АР1

Многофункциональный жилой и общественно-деловой комплекс по адресу: г. Москва, САО, Дмитровское шоссе, квартал между Яхромским проездом и улицей 800-летия Москвы
 Корректировка

Изм.	Кол.уч.	Лист	№док	Подп.	Дата

Стадия	Лист	Листов
п	17	

Квартирография секции 2.
 Квартира 1-1-4Б2*
 №71


СОГЛАСОВАНО:					

Взам. инв. №

Подпись и дата

Инв. № подл.


План квартиры секции 2 корпус 4Б 2 этаж.

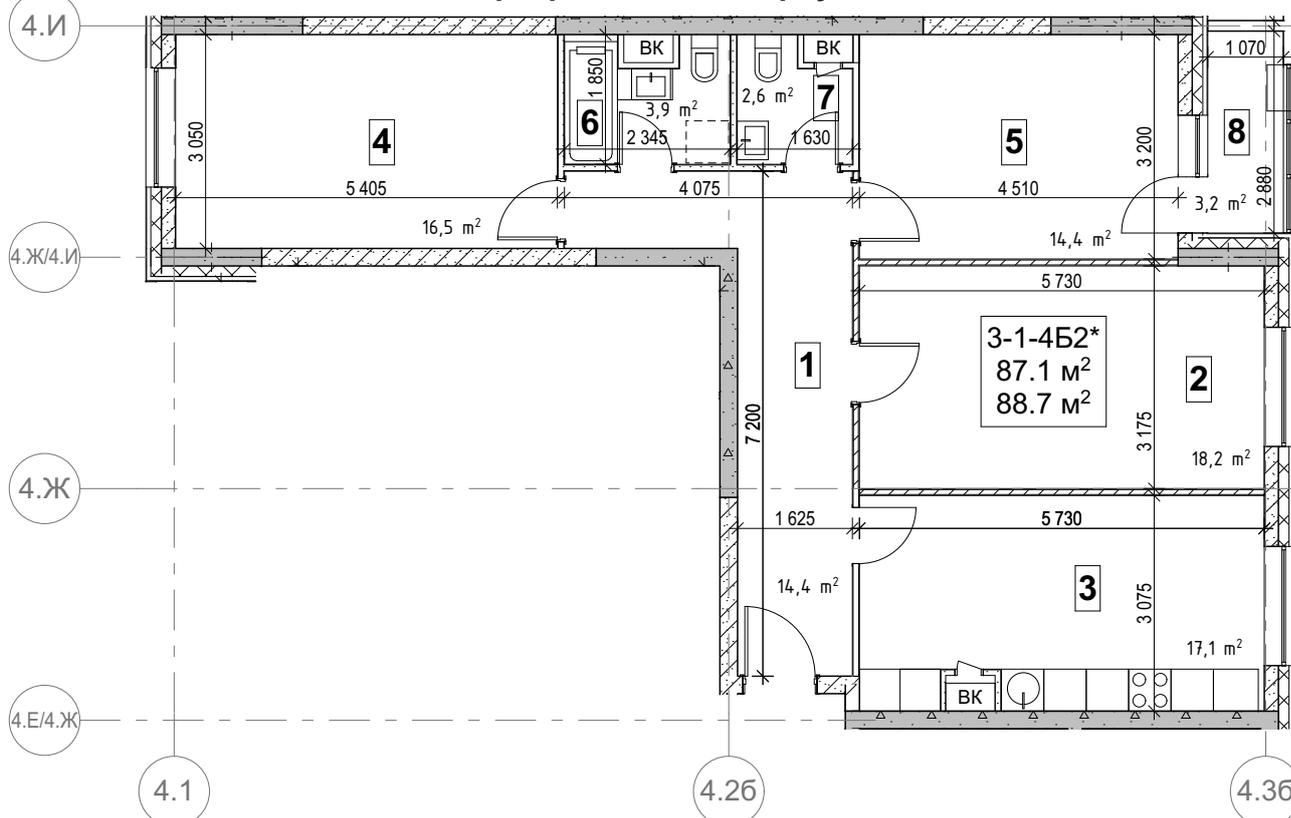


**Экспликация помещений
квартиры 3-1-4Б2***

Марка помещения	Наименование	
1	Холл	14,4 м ²
2	Гостиная	18,2 м ²
3	Кухня	17,1 м ²
4	Спальня	16,5 м ²
5	Спальня	14,4 м ²
6	Ванная	3,9 м ²
7	Санузел	2,6 м ²
8	Лоджия (50%)	3,2 (1,6) м ²
Жилая площадь		49,1 м ²
Площадь квартиры		87,1 м ²
Общая площадь квартиры		88,7 м ²

Схема расположения секции №2

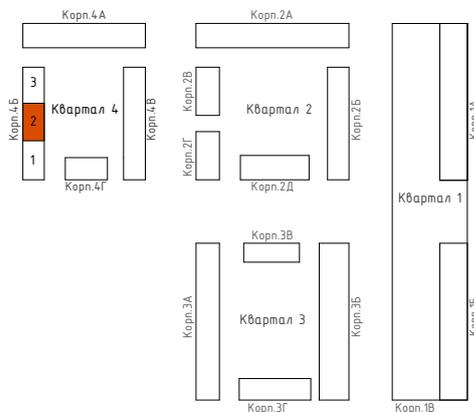

**Схема расположения
квартиры в секции №2**

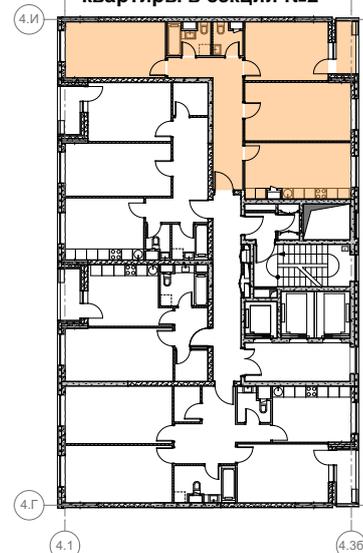

Условные обозначения

3-1-4Б2* количество комнат-индекс квартиры в секции-квартал, корпус, секция
 87.1 м² площадь квартиры - сумма площадей отапливаемых помещений
 88.7 м² площадь квартиры - сумма площадей отапливаемых помещений и лоджии с коэфф. 0.5 или террасой с коэфф. 0,3

Примечания: (*) обозначение квартиры на 2 этаже 1,2,3 секций (квартиры отличаются от типовых по площади)

±0.000 = 176.000

943П/16-1-АР1

Многофункциональный жилой и общественно-деловой комплекс по адресу: г. Москва, САО, Дмитровское шоссе, квартал между Яхромским проездом и улицей 800-летия Москвы
 Корректировка

Изм.	Кол.уч.	Лист	№док	Подп.	Дата

Стадия	Лист	Листов
п	19	

Квартирография секции 2.
 Квартира 3-1-4Б2*
 №73

РЕЗЕРВ
 АРХИТЕКТУРА ГРАДОСТРОИТЕЛЬСТВО ИНЖЕНЕРИЯ


СОГЛАСОВАНО:					

Взам. инв. №

Подпись и дата

Инв. № подл.

План квартиры секции 2 корпус 4Б типовой этаж (3-24).

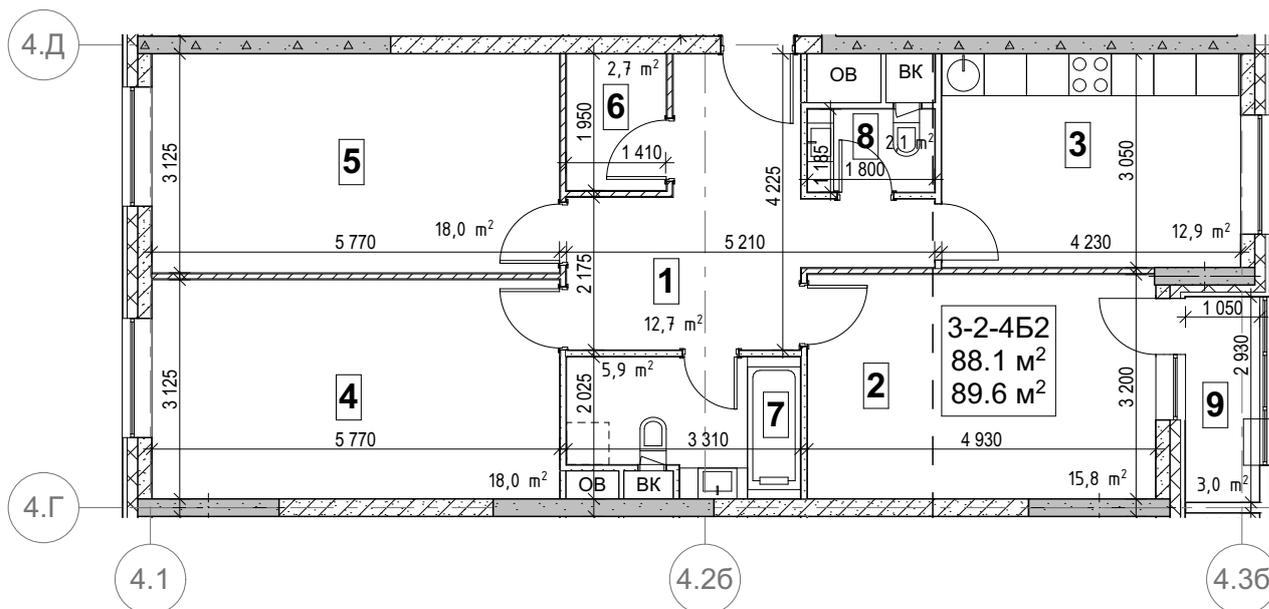

Экспликация помещений квартиры 3-2-4Б2

Марка помещения	Наименование	
1	Холл	12,7 m ²
2	Гостиная	15,8 m ²
3	Кухня	12,9 m ²
4	Спальня	18,0 m ²
5	Спальня	18,0 m ²
6	Кладовая	2,7 m ²
7	Ванная	5,9 m ²
8	Санузел	2,1 m ²
9	Лоджия (50%)	3,0 (1,5) m ²
Жилая площадь		51,8 m ²
Площадь квартиры		88,1 m ²
Общая площадь квартиры		89,6 m ²

Схема расположения секции №2


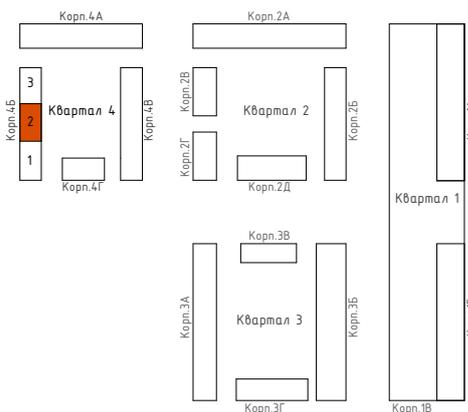


Схема расположения квартиры в секции №2

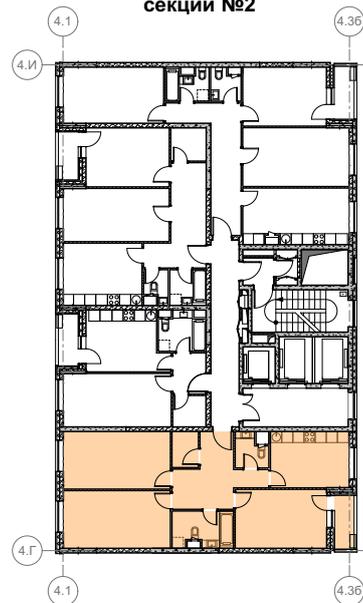

Условные обозначения

- 88.1 m^2 количество комнат-индекс квартиры в секции-квартал, корпус, секция
- 89.6 m^2 площадь квартиры - сумма площадей отапливаемых помещений
- 4 930 площадь квартиры - сумма площадей отапливаемых помещений и лоджии с коэфф. 0.5 или террасой с коэфф. 0,3

±0.000 = 176.000

943П/16-1-АР1

Многофункциональный жилой и общественно-деловой комплекс по адресу: г. Москва, САО, Дмитровское шоссе, квартал между Яхромским проездом и улицей 800-летия Москвы
Корректировка

Изм.	Кол.уч.	Лист	№док	Подп.	Дата

Стадия	Лист	Листов
п	20	

Квартирография секции 2.
Квартира 3-2-4Б2
№№

74,78,82,86,90,94,98,102,106,110,114,118,
122,126,130,134,138,142,146,150,154,158




СОГЛАСОВАНО:

Взам. инв. №

Подпись и дата

Инв. № подл.

План квартиры секции 2 корпус 4Б типовой этаж (3-24).

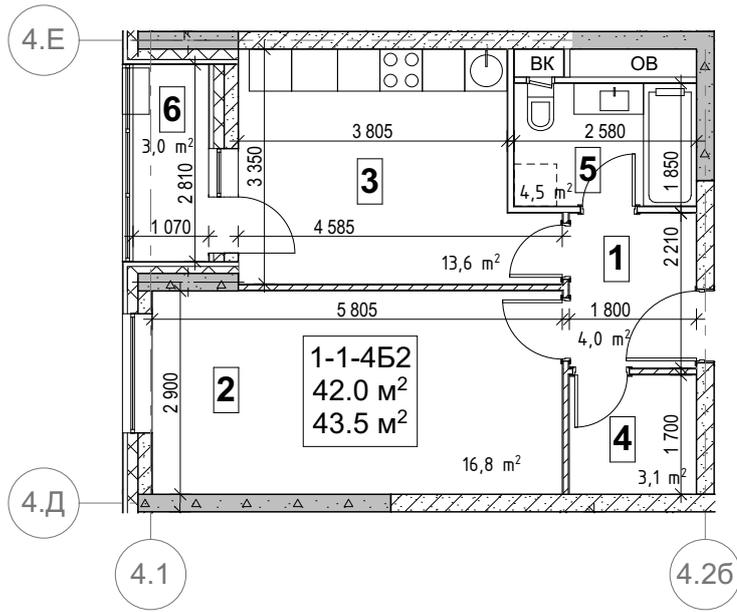

Экспликация помещений квартиры 1-1-4Б2

Марка помещения	Наименование	
1	Холл	4,0 m ²
2	Гостиная	16,8 m ²
3	Кухня	13,6 m ²
4	Кладовая	3,1 m ²
5	Ванная	4,5 m ²
6	Лоджия (50%)	3,0 (1,5) m ²
Жилая площадь		16,8 m ²
Площадь квартиры		42,0 m ²
Общая площадь квартиры		43,5 m ²

Схема расположения секции №2


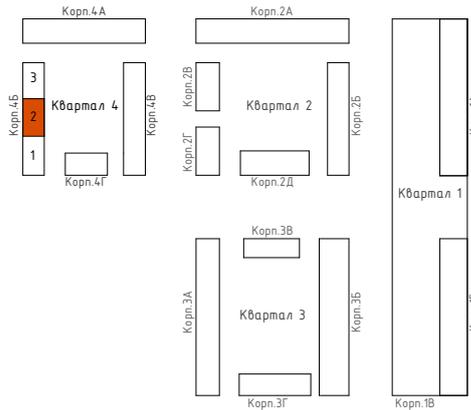


Схема расположения квартиры в секции №2

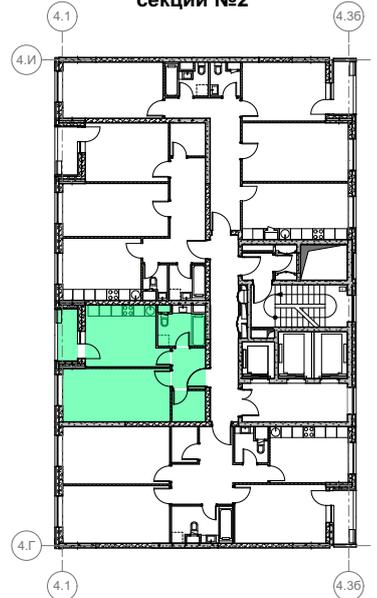

Условные обозначения

- 1-1-4Б2 количество комнат-индекс квартиры в секции-квартал, корпус, секция
- 42.0 m² площадь квартиры - сумма площадей отапливаемых помещений
- 43.5 m² площадь квартиры - сумма площадей отапливаемых помещений и лоджии с коэфф. 0.5 или террасой с коэфф. 0,3

±0.000 = 176.000

943П/16-1-АР1

Многофункциональный жилой и общественно-деловой комплекс по адресу: г. Москва, САО, Дмитровское шоссе, квартал между Яхромским проездом и улицей 800-летия Москвы
Корректировка


Изм.	Кол.уч.	Лист	№док	Подп.	Дата

Стадия	Лист	Листов
п	21	

Квартирография секции 2.
Квартира 1-1-4Б2
№№
75,79,83,87,91,95,99,103,107,111,115,119,
123,127,131,135,139,143,147,151,155,159

СОГЛАСОВАНО:					
Взаим. инв. №					
Подпись и дата					
Инв. № подл.					

План квартиры секции 2 корпус 4Б типовой этаж (3-24).

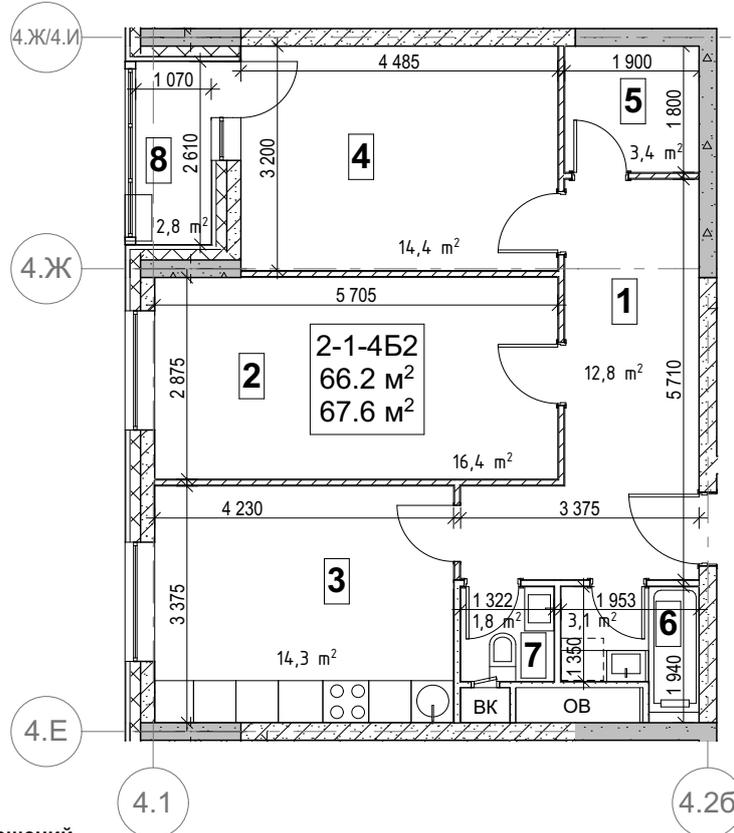


Экспликация помещений
квартиры 2-1-4Б2

Марка помещения	Наименование	
1	Холл	12,8 м2
2	Гостиная	16,4 м2
3	Кухня	14,3 м2
4	Спальня	14,4 м2
5	Кладовая	3,4 м2
6	Ванная	3,1 м2
7	Санузел	1,8 м2
8	Лоджия (50%)	2,8 (1,4) м2
Жилая площадь		30,8 м2
Площадь квартиры		66,2 м2
Общая площадь квартиры		67,6 м2

Схема расположения
квартиры в секции №2


Схема расположения секции №2

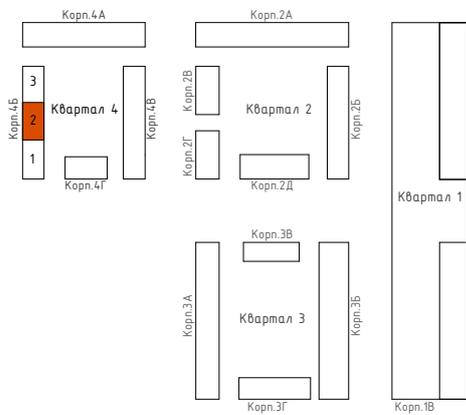

Условные обозначения

2-1-4Б2 количество комнат-индекс квартиры в секции-квартал, корпус, секция
 66.2 м² площадь квартиры - сумма площадей отапливаемых помещений
 67.6 м² площадь квартиры - сумма площадей отапливаемых помещений и лоджии с коэфф. 0.5 или террасой с коэфф. 0,3

±0.000 = 176.000

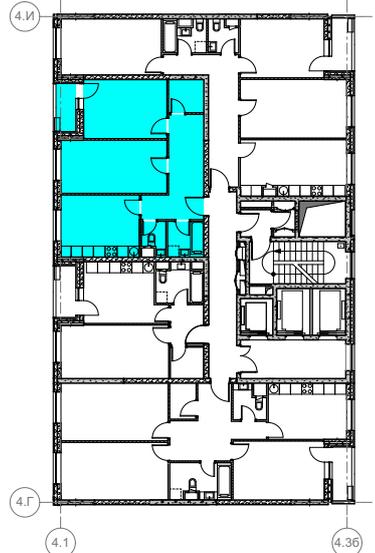

СОГЛАСОВАНО:					

Взам. инв. №

Подпись и дата

Инв. № подл.

943П/16-1-AP1

Многофункциональный жилой и общественно-деловой комплекс по адресу: г. Москва, САО, Дмитровское шоссе, квартал между Яхромским проездом и улицей 800-летия Москвы


Изм.	Кол.уч.	Лист	№док	Подп.	Дата
Разработал		Березин			
Проверил		Быкова			
ГИП		Каюмов			
ГАП		Быкова			
Н.контроль		Филипчева			
Рук. маст.		Успенский			

Стадия	Лист	Листов
п	22	

Квартирография секции 2.
 Квартира 2-1-4Б2
 №№
 76,80,84,88,92,96,100,104,108,112,116,120,
 124,128,132,136,140,144,148,152,156,160




План квартиры секции 2 корпус 4Б типовой этаж (3-24).

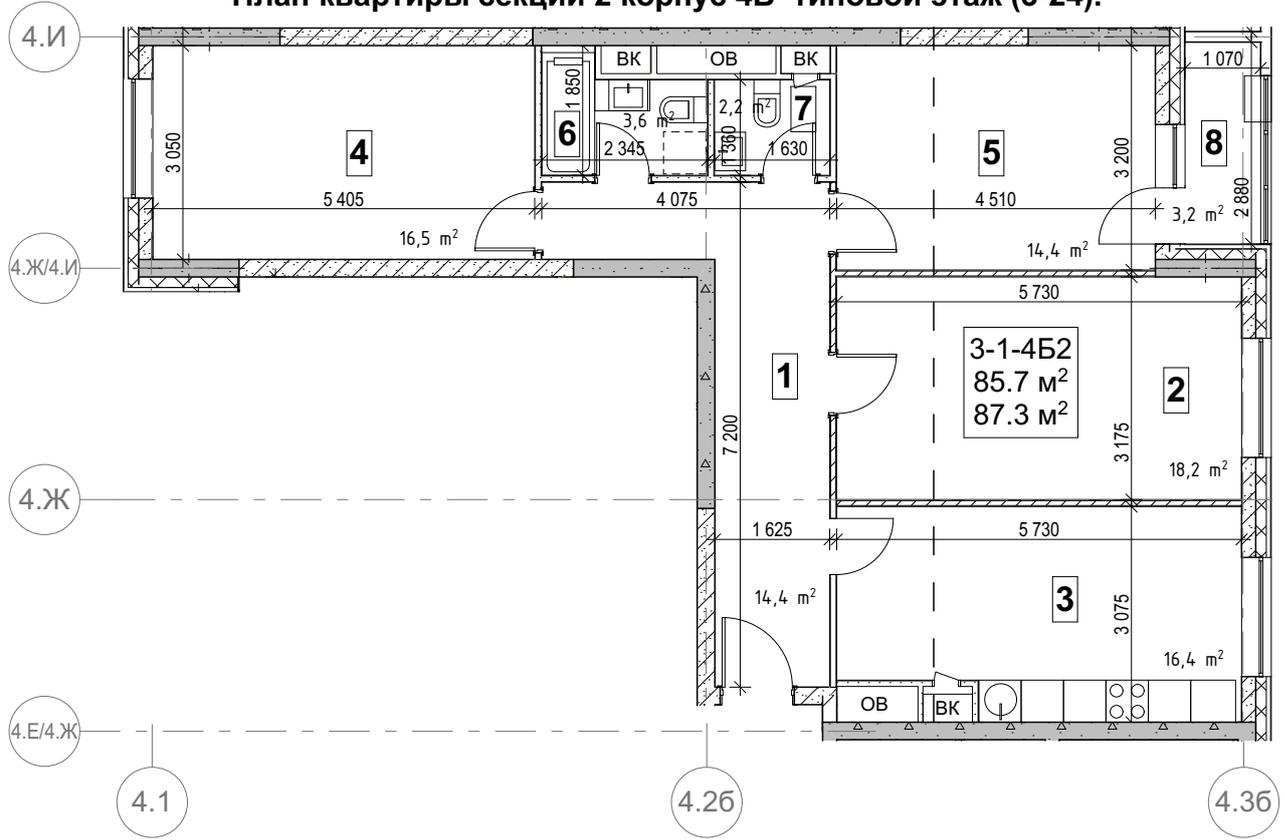


**Экспликация помещений
квартиры 3-1-4B2**

Марка помещения	Наименование	
1	Холл	14,4 м ²
2	Гостиная	18,2 м ²
3	Кухня	16,4 м ²
4	Спальня	16,5 м ²
5	Спальня	14,4 м ²
6	Ванная	3,6 м ²
7	Санузел	2,2 м ²
8	Лоджия (50%)	3,2 (1,6) м ²
Жилая площадь		49,1 м ²
Площадь квартиры		85,7 м ²
Общая площадь квартиры		87,3 м ²

Схема расположения секции №2

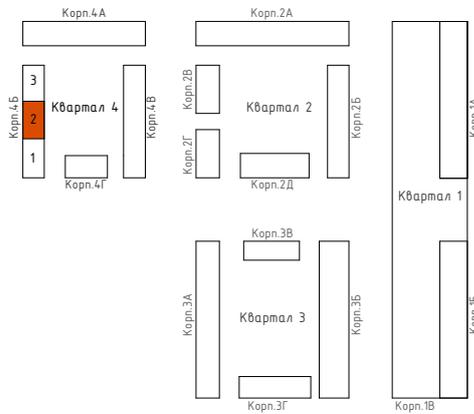

**Схема расположения
квартиры в секции №2**

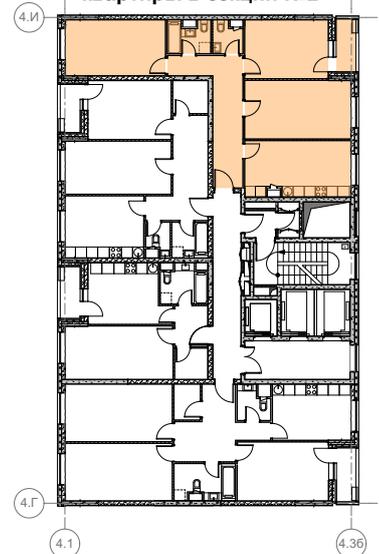

Условные обозначения

3-1-4B2 количество комнат-индекс квартиры в секции-квартал, корпус, секция
 85.7 м² площадь квартиры - сумма площадей отапливаемых помещений
 87.3 м² площадь квартиры - сумма площадей отапливаемых помещений и лоджии с коэфф. 0.5 или террасой с коэфф. 0,3

±0.000 = 176.000

943П/16-1-AP1

Многофункциональный жилой и общественно-деловой комплекс по адресу: г. Москва, САО, Дмитровское шоссе, квартал между Яхромским проездом и улицей 800-летия Москвы
 Корректировка

СОГЛАСОВАНО:					
Взам. инв. №					
Подпись и дата					
Инв. № подл.					

Изм.	Кол.уч.	Лист	№ док	Подп.	Дата
Разработал		Березин			
Проверил		Быкова			
ГИП		Каюмов			
ГАП		Быкова			
Н.контроль		Филипчева			
Рук. маст.		Успенский			

Стадия	Лист	Листов
п	23	

Квартирография секции 2.
 Квартира 3-1-4B2
 №№
 77,81,85,89,93,97,101,105,109,113,117,121,
 125,129,133,137,141,145,149,153,157,161


РЕЗЕРВ
 АРХИТЕКТУРА ГРАДОСТРОИТЕЛЬСТВО ИНЖЕНЕРИЯ

КВАРТИРОГРАФИЯ. ВЕДОМОСТЬ КВАРТИР. СЕКЦИИ 2 КОРПУСА 4Б

№ листа в буклете	Наименование	Жилая площадь кв.м	Площадь квартиры кв.м	Общая площадь кв.м	Площадь балкона кв.м	Площадь балкона кв.м,%К	Площадь лоджии кв.м	Площадь лоджии кв.м,%К	Этаж	Кол-во квартир в секции	Жилая площадь квартир в секции кв.м	Площадь квартир в секции кв.м	Общая площадь квартир в секции кв.м
	1-1-4Б2*	16,8 м2	42,4 м2	43,9 м2	0,0 м2	0,0 м2	3,0 м2	1,5 м2	2	1	16,8 м2	42,4 м2	43,9 м2
	1-1-4Б2	16,8 м2	42,0 м2	43,5 м2	0,0 м2	0,0 м2	3,0 м2	1,5 м2	3-24	22	369,6 м2	924,0 м2	957,0 м2
	2-1-4Б2*	30,8 м2	66,9 м2	68,3 м2	0,0 м2	0,0 м2	2,6 м2	1,3 м2	2	1	30,8 м2	66,9 м2	68,2 м2
	2-1-4Б2	30,8 м2	66,2 м2	67,6 м2	0,0 м2	0,0 м2	2,8 м2	1,4 м2	3-24	22	677,6 м2	1 456,4 м2	1 487,2 м2
	3-1-4Б2*	49,1 м2	87,1 м2	88,7 м2	0,0 м2	0,0 м2	3,2 м2	1,6 м2	2	1	49,1 м2	87,1 м2	88,7 м2
	3-1-4Б2	49,1 м2	85,7 м2	87,3 м2	0,0 м2	0,0 м2	3,2 м2	1,6 м2	3-24	22	1 080,2 м2	1 885,4 м2	1 920,6 м2
	3-2-4Б2*	51,8 м2	89,4 м2	90,9 м2	0,0 м2	0,0 м2	3,0 м2	1,5 м2	2	1	51,8 м2	89,4 м2	90,9 м2
	3-2-4Б2	51,8 м2	88,1 м2	89,6 м2	0,0 м2	0,0 м2	3,0 м2	1,5 м2	3-24	22	1 139,6 м2	1 938,2 м2	1 971,2 м2
										92	3 415,5 м2	6 489,8 м2	6 627,7 м2

СВОДНАЯ ВЕДОМОСТЬ КОЛИЧЕСТВА КВАРТИР СЕКЦИИ 2 КОРПУСА 4Б	
Тип квартир	Количество квартир в секции
Однокомнатная	23
Двухкомнатная	23
Трехкомнатная	46
	92

Схема расположения секции №2

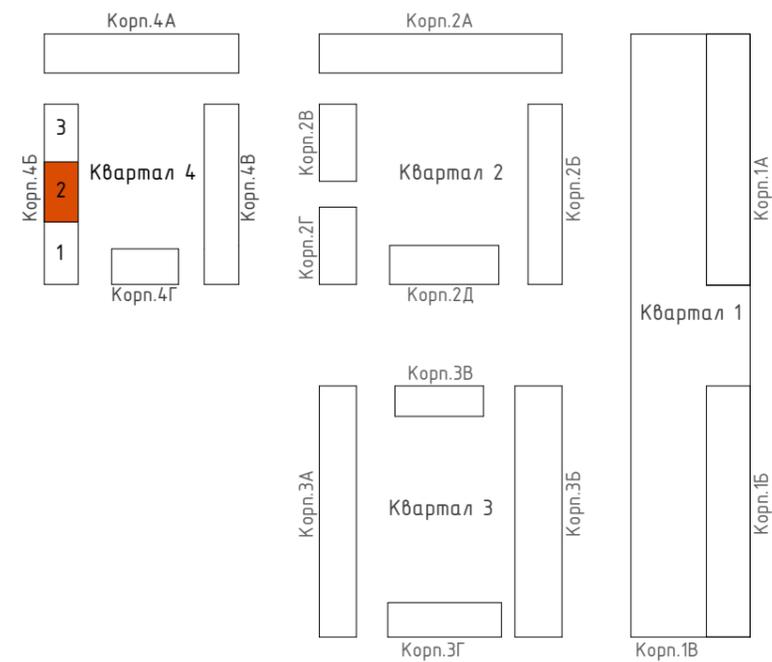

словные обозначения
именования квартиры



Примечания: (*) обозначение квартиры на 2 этаже 1,2,3 секций (квартиры отличаются от типовых по площади)


±0.000 = 176.600

Взам. инв. №	
Подпись и дата	
Инв. № подл.	

						943П/16-1-АР1				
						Многофункциональный жилой и общественно-деловой комплекс по адресу: г. Москва, САО, Дмитровское шоссе, квартал между Яхромским проездом и улицей 800-летия Москвы				
Изм.	Кол.уч.	Лист	№док	Подп.	Дата	Корректировка				
Разработал	Березин					1-й этап. Квартал № 4		Стадия	Лист	Листов
Проверил	Быкова					П		24		
ГИП	Каюмов									
ГАП	Быкова									
Н.контроль	Филипчева									
Рук. маст.	Успенский									
						Квартирография секции 2. Ведомость квартир Сводная ведомость квартир секции 2				

СЕКЦИЯ 3

План квартиры секции 3 корпус 4Б 2 этаж.

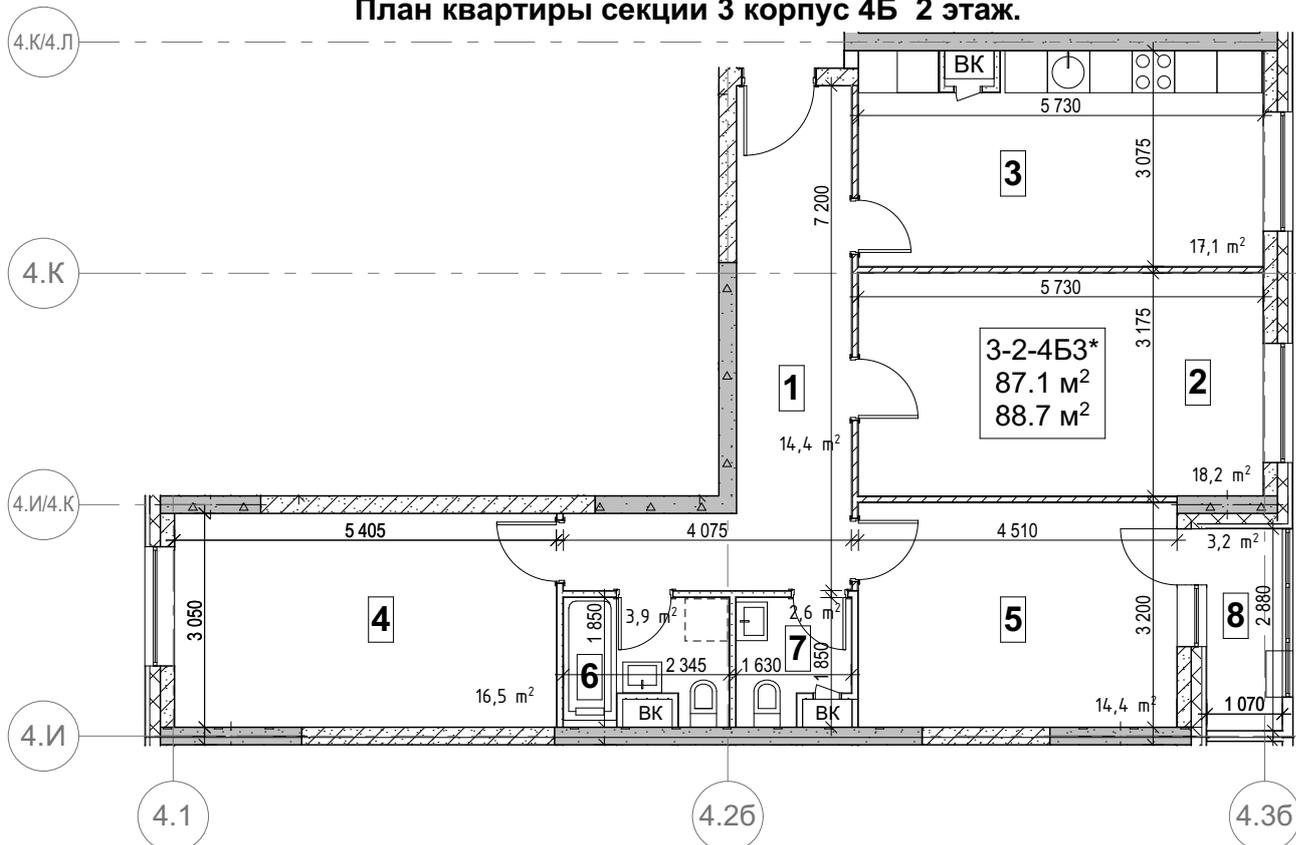

**Экспликация помещений
квартиры 3-2-4Б3***

Марка помещения	Наименование	
1	Холл	14,4 м ²
2	Гостиная	18,2 м ²
3	Кухня	17,1 м ²
4	Спальня	16,5 м ²
5	Спальня	14,4 м ²
6	Ванная	3,9 м ²
7	Санузел	2,6 м ²
8	Лоджия (50%)	3,2 (1,6) м ²
Жилая площадь		49,1 м ²
Площадь квартиры		87,1 м ²
Общая площадь квартиры		88,7 м ²

Схема расположения секции №3




Условные обозначения

3-2-4Б3*
87.1 м²
88.7 м²

количество комнат-индекс квартиры в секции-квартал, корпус, секция
площадь квартиры - сумма площадей отапливаемых помещений
площадь квартиры - сумма площадей отапливаемых помещений и лоджии с коэфф. 0.5 или террасой с коэфф. 0,3

**Схема расположения
квартиры в секции №3**

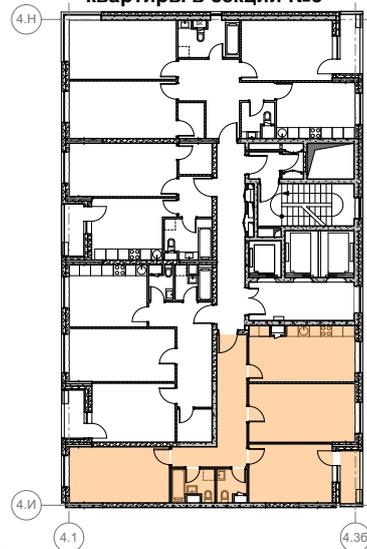

Примечания: (*) обозначение квартиры на 2 этаже 1,2,3 секций (квартиры отличаются от типовых по площади)

±0.000 = 176.000

943П/16-1-АР1

Многофункциональный жилой и общественно-деловой комплекс по адресу: г. Москва, САО, Дмитровское шоссе, квартал между Яхромским проездом и улицей 800-летия Москвы
Корректировка

Изм.	Кол.уч.	Лист	№док	Подп.	Дата
Разработал		Березин			
Проверил		Быкова			
ГИП		Каюмов			
ГАП		Быкова			
Н.контроль		Филипчева			
Рук. маст.		Успенский			

Стадия	Лист	Листов
п	29	

Квартирография секции 3.
Квартира 3-2-4Б3*
№162



РЕЗЕРВ
АРХИТЕКТУРА ГРАДОСТРОИТЕЛЬСТВО ИНЖЕНЕРИЯ


СОГЛАСОВАНО:

Взам. инв. №

Подпись и дата

Инв. № подл.

План квартиры секции 3 корпус 4Б 2 этаж.

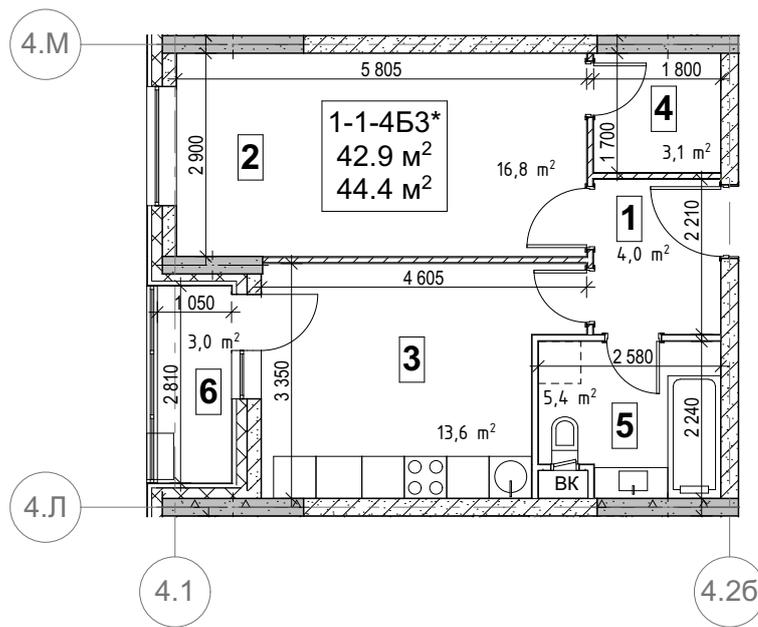

Экспликация помещений квартиры 1-1-4Б3*

Марка помещения	Наименование	
1	Холл	4,0 m2
2	Гостиная	16,8 m2
3	Кухня	13,6 m2
4	Кладовая	3,1 m2
5	Ванная	5,4 m2
6	Лоджия (50%)	3,0 (1,5) m2
Жилая площадь		16,8 m2
Площадь квартиры		42,9 m2
Общая площадь квартиры		44,4 m2

Схема расположения секции №3


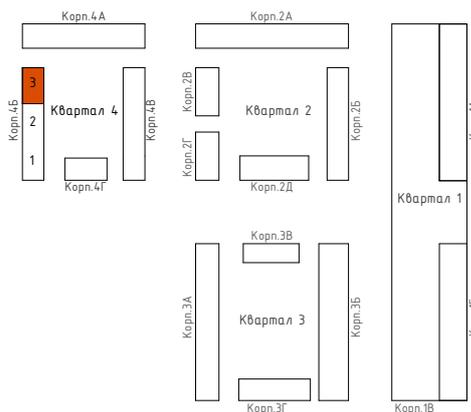


Схема расположения квартиры в секции №3

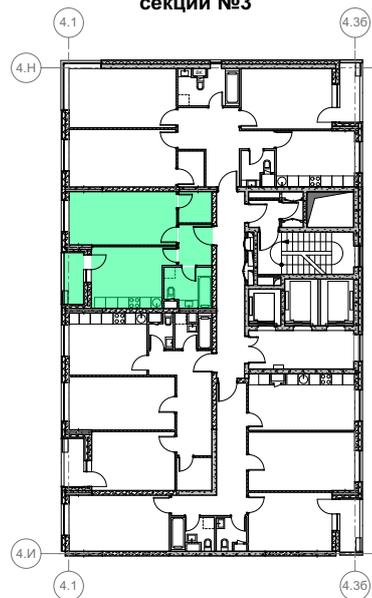

Примечания: (*) обозначение квартиры на 2 этаже 1,2,3 секций (квартиры отличаются от типовых по площади)

Условные обозначения

1-1-4Б3* количество комнат-индекс квартиры в секции-квартал, корпус, секция
 42.9 м² площадь квартиры - сумма площадей отапливаемых помещений
 44.4 м² площадь квартиры - сумма площадей отапливаемых помещений и лоджии с коэфф. 0.5 или террасой с коэфф. 0,3

±0.000 = 176.000

СОГЛАСОВАНО:					
Взаим. инв. №					
Подпись и дата					
Инв. № подл.					

943П/16-1-АР1

Многофункциональный жилой и общественно-деловой комплекс по адресу: г. Москва, САО, Дмитровское шоссе, квартал между Яхромским проездом и улицей 800-летия Москвы
 Корректировка


Изм.	Кол.уч.	Лист	№ док	Подп.	Дата

Стадия	Лист	Листов
п	31	

Квартирография секции 3.
 Квартира 1-1-4Б3*
 №164




План квартиры секции 3 корпус 4Б типовой этаж (3-24).

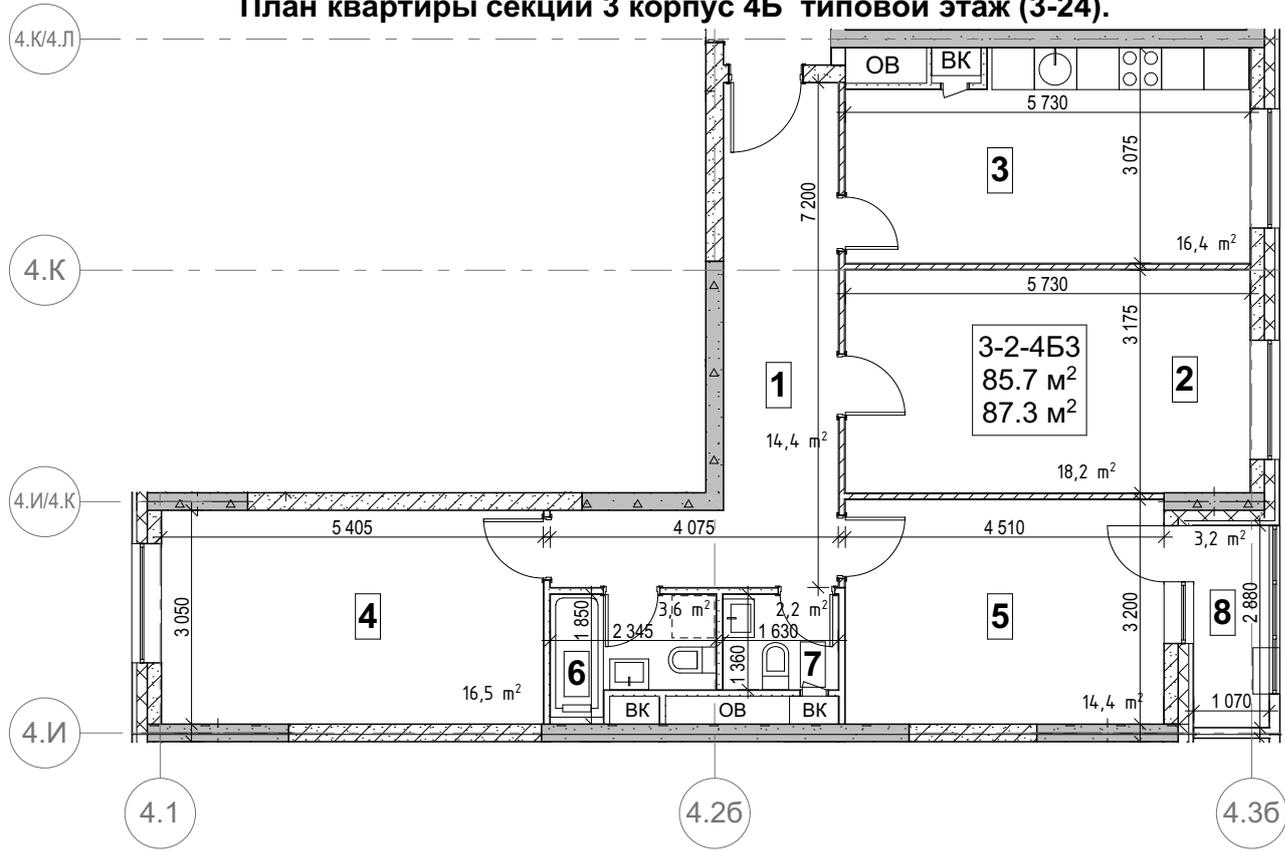


**Экспликация помещений
квартиры 3-2-4Б3**

Марка помещения	Наименование	
1	Холл	14,4 м ²
2	Гостиная	18,2 м ²
3	Кухня	16,4 м ²
4	Спальня	16,5 м ²
5	Спальня	14,4 м ²
6	Ванная	3,6 м ²
7	Санузел	2,2 м ²
8	Лоджия (50%)	3,2 (1,6) м ²
Жилая площадь		49,1 м ²
Площадь квартиры		85,7 м ²
Общая площадь квартиры		87,3 м ²

Схема расположения секции №3

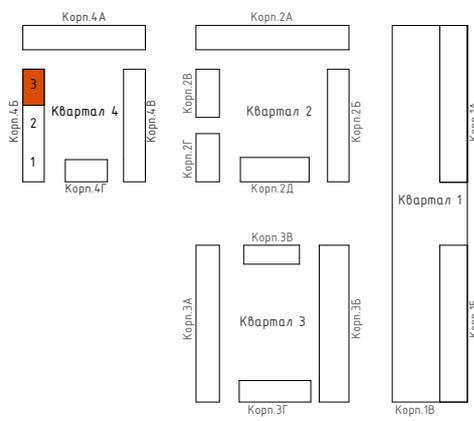

**Схема расположения
квартиры в секции №3**

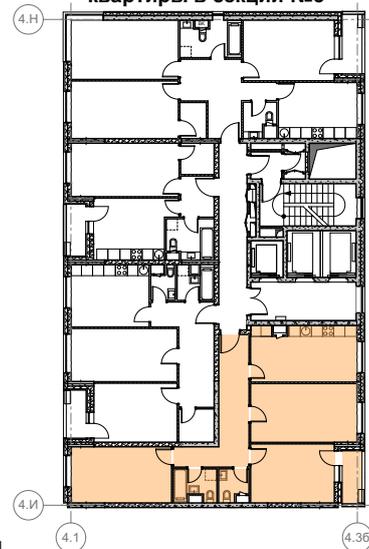

Условные обозначения

3-2-4Б3 количество комнат-индекс квартиры в секции-квартал, корпус, секция
 85,7 м² площадь квартиры - сумма площадей отапливаемых помещений
 87,3 м² площадь квартиры - сумма площадей отапливаемых помещений и лоджии с коэфф. 0.5 или террасой с коэфф. 0,3

±0.000 = 176.000

18,2 |

943П/16-1-АР1

Многофункциональный жилой и общественно-деловой комплекс по адресу: г. Москва, САО, Дмитровское шоссе, квартал между Яхромским проездом и улицей 800-летия Москвы
 Корректировка


Изм.	Кол.уч.	Лист	№док	Подп.	Дата
Разработал		Березин			
Проверил		Быкова			
ГИП		Каюмов			
ГАП		Быкова			
Н.контроль		Филипчева			
Рук. маст.		Успенский			

Стадия	Лист	Листов
п	33	

Квартирография секции 3.
 Квартира 3-2-4Б3
 №№
 166,170,174,178,182,186,190,194,198,202,206,
 210,214,218,222,226,230,234,238,242,246,250

СОГЛАСОВАНО:					
Взам. инв. №					
Подпись и дата					
Инв. № подл.					

План квартиры секции 3 корпус 4Б типовой этаж (3-24).

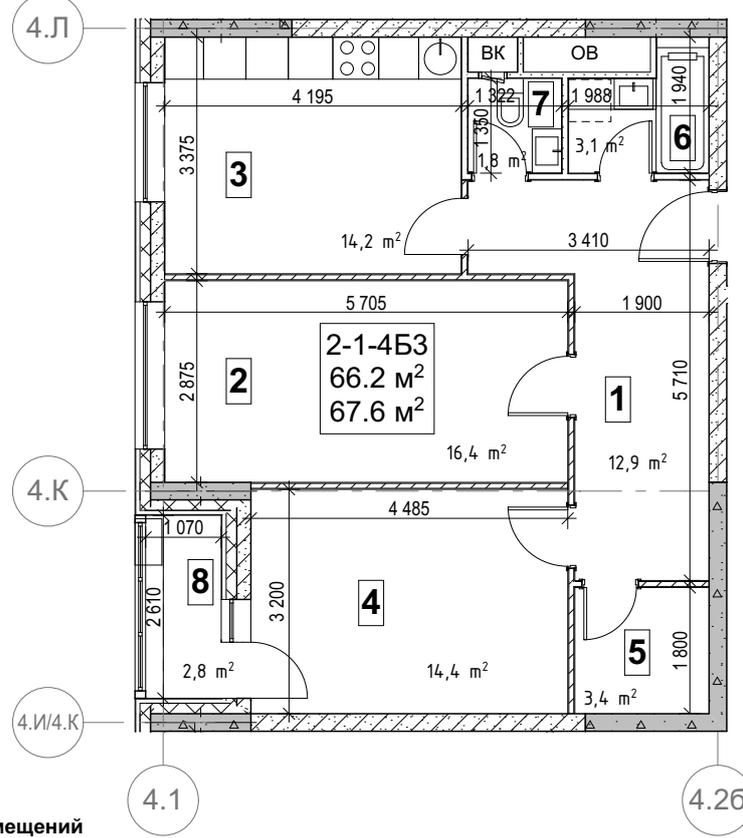

Экспликация помещений квартиры 2-1-4Б3

Марка помещения	Наименование	Площадь
1	Холл	12,9 м2
2	Гостиная	16,4 м2
3	Кухня	14,2 м2
4	Спальня	14,4 м2
5	Кладовая	3,4 м2
6	Ванная	3,1 м2
7	Санузел	1,8 м2
8	Лоджия (50%)	2,8 (1,4) м2
Жилая площадь		30,8 м2
Площадь квартиры		66,2 м2
Общая площадь квартиры		67,6 м2

Схема расположения квартиры в секции №3

Схема расположения секции №3



Условные обозначения

2-1-4Б3 количество комнат-индекс квартиры в секции-квартал, корпус, секция
 66.2 м² площадь квартиры - сумма площадей отапливаемых помещений
 67.6 м² площадь квартиры - сумма площадей отапливаемых помещений и лоджии с коэфф. 0.5 или террасой с коэфф. 0,3

±0.000 = 176.000

943П/16-1-АР1

Многофункциональный жилой и общественно-деловой комплекс по адресу: г. Москва, САО, Дмитровское шоссе, квартал между Яхромским проездом и улицей 800-летия Москвы
 Корректировка

Изм.	Кол.уч.	Лист	№док	Подп.	Дата
Разработал		Березин			
Проверил		Быкова			
ГИП		Каюмов			
ГАП		Быкова			
Н.контроль		Филипчева			
Рук. маст.		Успенский			

Стадия	Лист	Листов
п	34	

Квартирография секции 3.
 Квартира 2-1-4Б3
 №№
 167,171,175,179,183,187,191,195,199,203,207,
 211,215,219,223,227,231,235,239,243,247,251




СОГЛАСОВАНО:					

Взам. инв. №

Подпись и дата

Инв. № подл.

План квартиры секции 3 корпус 4Б типовой этаж (3-24).

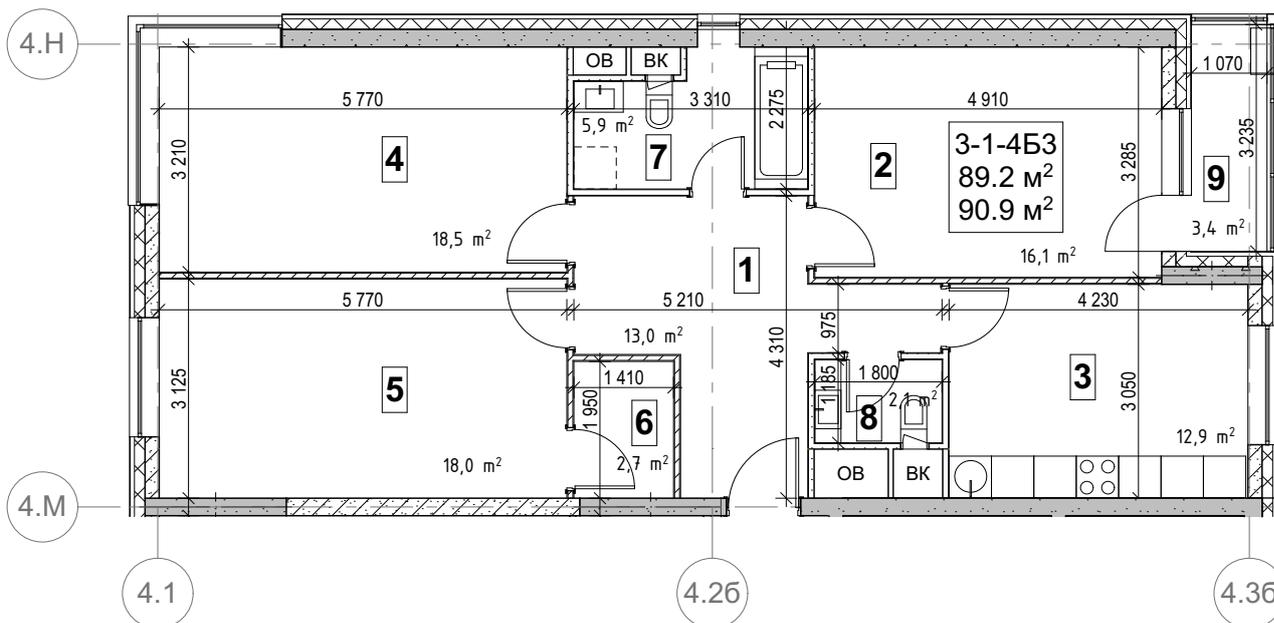

Экспликация помещений квартиры 3-1-4Б3

Марка помещения	Наименование	
1	Холл	13,0 m2
2	Гостиная	16,1 m2
3	Кухня	12,9 m2
4	Спальня	18,5 m2
5	Спальня	18,0 m2
6	Кладовая	2,7 m2
7	Ванная	5,9 m2
8	Санузел	2,1 m2
9	Лоджия (50%)	3,4 (1,7) m2
Жилая площадь		52,6 m2
Площадь квартиры		89,2 m2
Общая площадь квартиры		90,9 m2

Схема расположения секции №3


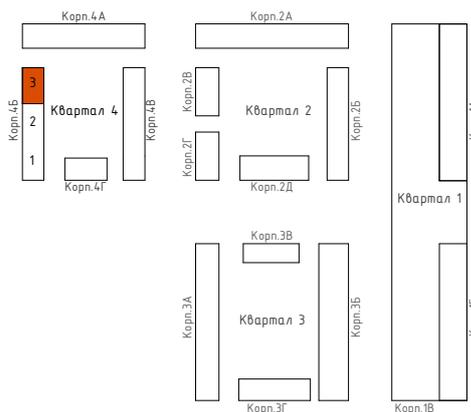


Схема расположения квартиры в секции №3

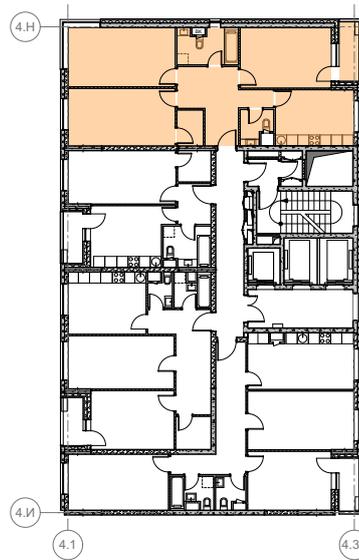

Условные обозначения

4 910 — количество комнат-индекс квартиры в секции-квартал, корпус, секция
3-1-4Б3 — площадь квартиры - сумма площадей отапливаемых помещений
89.2 м² — площадь квартиры - сумма площадей отапливаемых помещений и лоджии с коэфф. 0.5 или террасой с коэфф. 0,3
90.9 м²

±0.000 = 176.000

943П/16-1-АР1

Многофункциональный жилой и общественно-деловой комплекс по адресу: г. Москва, САО, Дмитровское шоссе, квартал между Яхромским проездом и улицей 800-летия Москвы
 Корректировка

СОГЛАСОВАНО:					
Изм.	Кол.уч.	Лист	№ док	Подп.	Дата
Имя, № подл.	Разработал	Березин			
	Проверил	Быкова			
	ГИП	Каюмов			
	ГАП	Быкова			
	Н.контроль	Филипчева			
	Рук. маст.	Успенский			

Стадия	Лист	Листов
п	36	

Квартирография секции 3.
 Квартира 3-1-4Б3
 №№
 169,173,177,181,185,189,193,197,201,205,209,
 213,217,221,225,229,233,237,241,245,249,253




КВАТИРОГРАФИЯ. ВЕДОМОСТЬ КВАРТИР. СЕКЦИИ 3 КОРПУСА 4Б

№ листа в буклете	Наименование	Жилая площадь кв.м	Площадь квартиры кв.м	Общая площадь кв.м	Площадь балкона кв.м	Площадь балкона кв.м,%К	Площадь лоджии кв.м	Площадь лоджии кв.м%К	Этаж	Кол-во квартир в секции	Жилая площадь квартир в секции кв.м	Площадь квартир в секции кв.м	Общая площадь квартир в секции кв.м
	1-1-4Б3*	16,8 м2	42,9 м2	44,4 м2	0,0 м2	0,0 м2	3,0 м2	1,5 м2	2	1	16,8 м2	42,9 м2	44,4 м2
	1-1-4Б3	16,8 м2	42,0 м2	43,5 м2	0,0 м2	0,0 м2	3,0 м2	1,5 м2	3-24	22	369,6 м2	924 м2	957 м2
	2-1-4Б3*	30,8 м2	66,9 м2	68,3 м2	0,0 м2	0,0 м2	2,8 м2	1,4 м2	2	1	30,8 м2	66,9 м2	68,3 м2
	2-1-4Б3	30,8 м2	66,2 м2	67,6 м2	0,0 м2	0,0 м2	2,8 м2	1,4 м2	3-24	22	677,6 м2	1456,4 м2	1487,2 м2
	3-1-4Б3*	52,6 м2	90,4 м2	92,1 м2	0,0 м2	0,0 м2	3,4 м2	1,7 м2	2	1	52,6 м2	90,4 м2	92,1 м2
	3-1-4Б3	52,6 м2	89,2 м2	90,9 м2	0,0 м2	0,0 м2	3,4 м2	1,7 м2	3-24	22	1157,2 м2	1962,4 м2	1999,8 м2
	3-2-4Б3*	49,1 м2	87,1 м2	88,7 м2	0,0 м2	0,0 м2	3,2 м2	1,6 м2	2	1	49,1 м2	87,1 м2	88,7 м2
	3-2-4Б3	49,1 м2	85,7 м2	87,3 м2	0,0 м2	0,0 м2	3,2 м2	1,6 м2	3-24	22	1080,2 м2	1885,4 м2	1920,6 м2
										92	3433,9 м2	6515,5 м2	6658,1 м2

СВОДНАЯ ВЕДОМОСТЬ КОЛИЧЕСТВА КВАРТИР СЕКЦИИ 3 КОРПУСА 4Б

Тип квартир	Количество квартир в секции
Однокомнатная	23
Двухкомнатная	23
Трехкомнатная	46
	92

Схема расположения секции №3

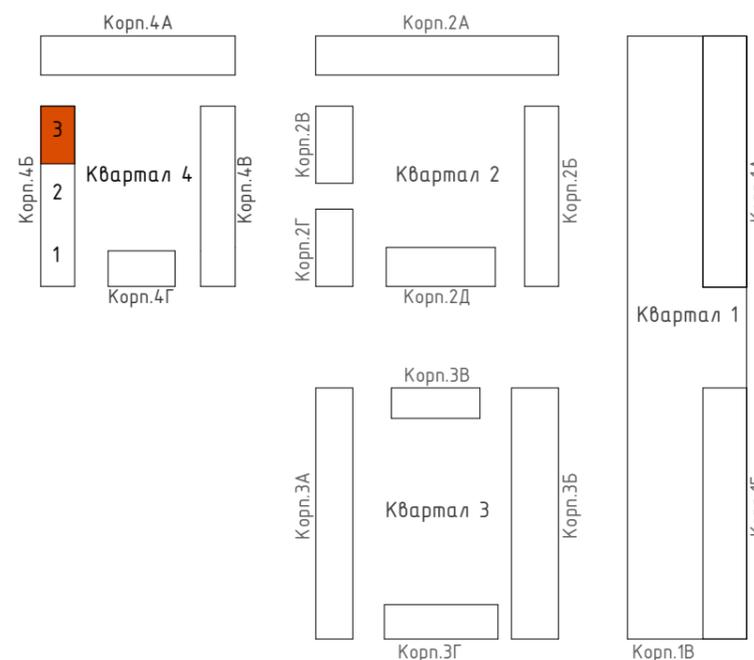

словные обозначения
именования квартиры

ТИПА 2-1-4Б2



Примечания: (*) обозначение квартиры на 2 этаже 1,2,3 секций (квартиры отличаются от типовых по площади)

±0.000 = 176.600

Взам. инв. №	
Подпись и дата	
Инв. № подл.	


						943П/16-1-АР1				
						Многофункциональный жилой и общественно-деловой комплекс по адресу: г. Москва, САО, Дмитровское шоссе, квартал между Яхромским проездом и улицей 800-летия Москвы				
Изм.	Кол.уч.	Лист	№док	Подп.	Дата	Корректировка				
Разработал	Березин					1-й этап. Квартал № 4		Стадия	Лист	Листов
Проверил	Быкова							п	37	
ГИП	Каюмов									
ГАП	Быкова									
Н.контроль	Филипчева									
Рук. маст.	Успенский									
						Квартирография секции 3. Ведомость квартир Сводная ведомость квартир секции 3				

КВАРТИРОГРАФИЯ. ВЕДОМОСТЬ КВАРТИР КОРПУСА 4Б

Секция	Наименование	Жилая площадь кв.м	Площадь квартиры кв.м	Общая площадь кв.м	Площадь балкона кв.м	Площадь балкона кв.м,%K	Площадь лоджии кв.м	Площадь лоджии кв.м%K	Этаж	Кол-во квартир в секции	Жилая площадь квартир в секции кв.м	Площадь квартир в секции кв.м	Общая площадь квартир в секции кв.м
1	1-1-4Б1*	16,8 м2	42,4 м2	43,9 м2	0,0 м2	0,0 м2	3,0 м2	1,5м2	2	1	16,8 м2	42,4 м2	43,9 м2
	1-1-4Б1	16,8 м2	41,9 м2	43,4 м2	0,0 м2	0,0 м2	3,0 м2	1,5м2	3-24	22	369,6 м2	921,8 м2	954,8 м2
	2-1-4Б1*	38,5 м2	67,1 м2	68,8 м2	0,0 м2	0,0 м2	3,4 м2	1,7м2	2	1	38,5 м2	67,1 м2	68,8 м2
	2-1-4Б1	38,5 м2	66,1 м2	67,8 м2	0,0 м2	0,0 м2	3,4 м2	1,7м2	3-24	22	847 м2	1454,2 м2	1491,6 м2
	3-1-4Б1*	51,8 м2	89,4 м2	90,9 м2	0,0 м2	0,0 м2	3,0 м2	1,5 м2	2	1	51,8 м2	89,4 м2	90,9 м2
	3-1-4Б1	51,8 м2	88,1 м2	89,6 м2	0,0 м2	0,0 м2	3,0 м2	1,5 м2	3-24	22	1139,6 м2	1938,2 м2	1971,2 м2
										69	2463,3 м2	4513,1 м2	4621,2 м2
2	1-1-4Б2*	16,8 м2	42,4 м2	43,9 м2	0,0 м2	0,0 м2	3,0 м2	1,5 м2	2	1	16,8 м2	42,4 м2	43,9 м2
	1-1-4Б2	16,8 м2	42,0 м2	43,5 м2	0,0 м2	0,0 м2	3,0 м2	1,5 м2	3-24	22	369,6 м2	924 м2	957 м2
	2-1-4Б2*	30,8 м2	66,9 м2	68,3 м2	0,0 м2	0,0 м2	2,6 м2	1,3 м2	2	1	30,8 м2	66,9 м2	68,2 м2
	2-1-4Б2	30,8 м2	66,2 м2	67,6 м2	0,0 м2	0,0 м2	2,8 м2	1,4 м2	3-24	22	677,6 м2	1456,4 м2	1487,2 м2
	3-1-4Б2*	49,1 м2	87,1 м2	88,7 м2	0,0 м2	0,0 м2	3,2 м2	1,6 м2	2	1	49,1 м2	87,1 м2	88,7 м2
	3-1-4Б2	49,1 м2	85,7 м2	87,3 м2	0,0 м2	0,0 м2	3,2 м2	1,6 м2	3-24	22	1080,2 м2	1885,4 м2	1920,6 м2
	3-2-4Б2*	51,8 м2	89,4 м2	90,9 м2	0,0 м2	0,0 м2	3,0 м2	1,5 м2	2	1	51,8 м2	89,4 м2	90,9 м2
	3-2-4Б2	51,8 м2	88,1 м2	89,6 м2	0,0 м2	0,0 м2	3,0 м2	1,5 м2	3-24	22	1139,6 м2	1938,2 м2	1971,2 м2
										92	3415,5 м2	6489,8 м2	6627,7 м2
3	1-1-4Б3*	16,8 м2	42,9 м2	44,4 м2	0,0 м2	0,0 м2	3,0 м2	1,5 м2	2	1	16,8 м2	42,9 м2	44,4 м2
	1-1-4Б3	16,8 м2	42,0 м2	43,5 м2	0,0 м2	0,0 м2	3,0 м2	1,5 м2	3-24	22	369,6 м2	924 м2	957 м2
	2-1-4Б3*	30,8 м2	66,9 м2	68,3 м2	0,0 м2	0,0 м2	2,8 м2	1,4 м2	2	1	30,8 м2	66,9 м2	68,3 м2
	2-1-4Б3	30,8 м2	66,2 м2	67,6 м2	0,0 м2	0,0 м2	2,8 м2	1,4 м2	3-24	22	677,6 м2	1456,4 м2	1487,2 м2
	3-1-4Б3*	52,6 м2	90,4 м2	92,1 м2	0,0 м2	0,0 м2	3,4 м2	1,7 м2	2	1	52,6 м2	90,4 м2	92,1 м2
	3-1-4Б3	52,6 м2	89,2 м2	90,9 м2	0,0 м2	0,0 м2	3,4 м2	1,7 м2	3-24	22	1157,2 м2	1962,4 м2	1999,8 м2
	3-2-4Б3*	49,1 м2	87,1 м2	88,7 м2	0,0 м2	0,0 м2	3,2 м2	1,6 м2	2	1	49,1 м2	87,1 м2	88,7 м2
	3-2-4Б3	49,1 м2	85,7 м2	87,3 м2	0,0 м2	0,0 м2	3,2 м2	1,6 м2	3-24	22	1080,2 м2	1885,4 м2	1920,6 м2
										92	3433,9 м2	6515,5 м2	6658,1 м2
										253	9 312,7 м2	17 518,4 м2	17 907,0 м2

СВОДНАЯ ВЕДОМОСТЬ КОЛИЧЕСТВА КВАРТИР КОРПУСА 4Б		
Секция	Тип квартир	Кол-во квартир в секции
1	Однокомнатная	23
	Двухкомнатная	23
	Трехкомнатная	23
		69
2	Однокомнатная	23
	Двухкомнатная	23
	Трехкомнатная	46
		92
3	Однокомнатная	23
	Двухкомнатная	23
	Трехкомнатная	46
		92
	Однокомнатных	69
	Двухкомнатных	69
	Трехкомнатных	115
		253

Схема расположения корпуса 4Б

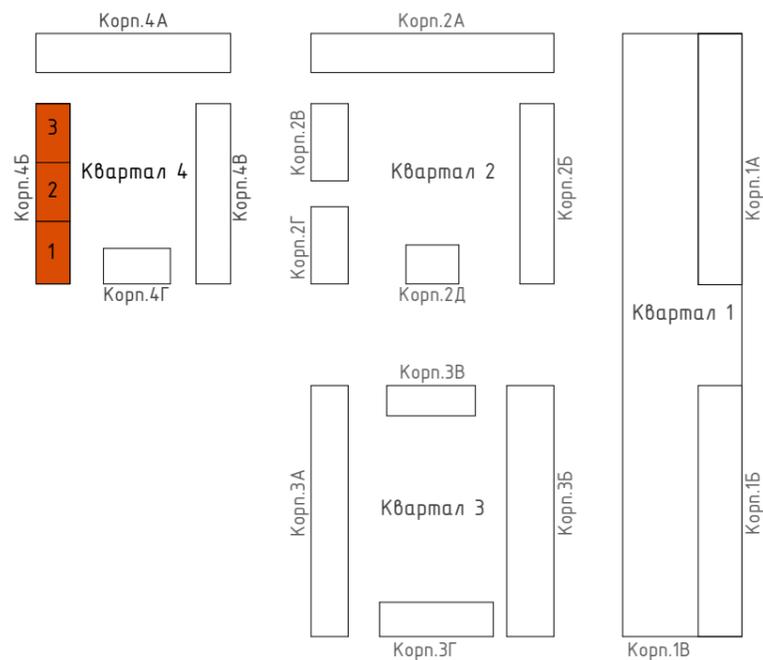

словные обозначения именовании квартиры



±0.000 = 176.600

						943П/16-1-АР1				
						Многофункциональный жилой и общественно-деловой комплекс по адресу: г. Москва, САО, Дмитровское шоссе, квартал между Яхромским проездом и улицей 800-летия Москвы				
Изм.	Кол.уч.	Лист	№док	Подп.	Дата	Корректировка				
Разработал	Березин					1-й этап. Квартал № 4		Стадия	Лист	Листов
Проверил	Быкова							П	38	
ГИП	Каюмов									
ГАП	Быкова									
Н.контроль	Филипчева									
Рук. маст.	Успенский									
						Квартирография корпуса 4Б. Ведомость квартир Сводная ведомость квартир корпуса 4Б				

Взам. инв. №

Подпись и дата

Инв. № подл.