

**ТЕХНИЧЕСКИЙ ПАСПОРТ**  
здания, сооружения, объекта незавершенного строительства

Жилое здание  
(вид объекта недвижимости)

Многоквартирный дом  
(наименование объекта недвижимости)

**Адрес (иное описание местоположения)**

Субъект Российской Федерации	город Москва
Административный округ	Северный административный округ
Муниципальный округ, поселение	Дмитровский
Населенный пункт	-
Микрорайон, квартал, иное	-
Улица	шоссе Дмитровское
дом <u>107</u> корпус	2 строение -
помещение	-
иное описание местоположения	-

Наименование учетного органа	
Инвентарный номер	
Кадастровый номер	77:09:0002009:13222
Реестровый номер	
Кадастровый номер земельного участка	77:09:0002009:10794
Дата внесения сведений в реестр	-

**Регистрация адреса в Адресном реестре объектов недвижимости города Москвы:**  
Регистрационный № \_\_\_\_\_ Дата регистрации \_\_\_\_\_

Описание составлено по состоянию на: 17.06.2019

Кадастровый инженер  
(№ квалификационного аттестата 77-10-52)



Васильев И.А.  
(ФИО)

## СОДЕРЖАНИЕ

№ п/п	Наименование раздела, прилагаемых документов	№ стр.
1	Архитектурно-планировочные и эксплуатационные показатели	
2	Техническое описание здания	
3	Благоустройство общей площади жилых помещений здания	
4	Сведения о правообладателях	
5	Ситуационный план	
6	Поэтажный план	
7	Экспликация к поэтажному плану	
8	Отметки об обследованиях	

## 1. Архитектурно-планировочные и эксплуатационные показатели

Серия, тип проекта	<b>индивидуальный</b>
Год постройки	<b>2019</b>
Число этажей	<b>1-24 + 1 подземный</b>
Год последнего капитального ремонта	
Общая площадь здания (без учета лоджий, балконов, веранд и т.п.) с учетом внутренних перегородок)	<b>67911,1 кв.м</b>
Общая площадь здания (с учетом лоджий, балконов, веранд и т.п.) с учетом внутренних перегородок)	<b>69188,4 кв.м</b>
Общая площадь здания	<b>84111,0 кв.м</b>

### Распределение общей площади здания по назначению помещений (кв.м)

Площадь здания с учетом лоджий, балконов и т.п.	В том числе								
	Площадь жилых помещений			Площадь нежилых (коммерческих) помещений			Кроме того, площадь		
	С учетом лоджий, балконов и	в том числе		Общая	в том числе		коридоров, мест общего пользования	помещений обслуживания дома	машиномест
		без учета лоджий, балконов и т.п.	жилая		основная	вспомогательная			
69188,5	51147,0	49869,7	24099,6	2342,0	2119,3	222,7	11597,4	723,3	4102,1

### Распределение площади жилых помещений здания по числу комнат (кв.м)

Квартиры	Количество	Общая площадь жилых помещений (с учетом лоджий, балконов, террас и веранд)	В том числе:	
			общая площадь жилых помещений (без учета лоджий, балконов, террас и веранд)	жилая
1-комнатные	319	12645.8	12257,1	5089,6
2-комнатные	339	22328.3	21837,2	9832,8
3-комнатные	180	16172.9	15775,4	9177,2
<b>Всего</b>	<b>838</b>	<b>51147,0</b>	<b>49869,7</b>	<b>24099,6</b>

Средняя жилая площадь 28,8 кв.м

Средняя внутренняя высота жилых помещений 2,68 м

**Распределение площади жилых помещений здания с учетом архитектурно-планировочных особенностей (кв.м)**

В квартирах			
количество жилых		площадь	
квартир	комнат	общая жилых помещений (без учета лоджий, балконов, террас и веранд)	жилая
838	1537	49869,7	24099,6

**Площадь общих помещений, используемых для обслуживания дома (кв.м)**

Наименование помещений	Площадь		
	общая	основная	вспомогательная
ИТП	146,3		146,3
Санузел	38,7		38,7
Электрощитовая	164,3		164,3
Венткамеры	247,8		247,8
Насосная	126,2		126,2
Всего:	723,3		723,3

## 2. Техническое описание здания

№ п/п	Наименование конструктивных элементов	Описание элементов (материал, конструкция, отделка и прочее)
1	2	3
1	Фундамент	Железобетонный монолитный
2	Стены, перегородки	Наружные и внутренние несущие стены из монолитного железобетона. Внутренние и наружные стены, а также перегородки возводятся из пустотелого кирпича и армируются кладочной сеткой, из силикатных блоков
3	Перекрытия и покрытие	Монолитные железобетонные, безбалочные
4	Крыша	Плоская, с внутренним организованным водостоком
5	Полы	В машинном помещении выполнены из армированной фиброцементной стяжки, с обеспыливающим покрытием В электрощитовых, в тамбурах входных групп, в вестибюлях, лифтовых холлах, общеквартирных коридорах – керамическая плитка В лестничной шахте – сборные ж/б марши заводской готовности, монолитные марши и переходные площадки – керамическая плитка
6	Проемы	Остекление входных групп – теплые витражи их алюминиевых профилей стоечно-ригельной системы. Квартиры – Блоки с двухкамерным стеклопакетом в ПВХ переплетах
7	Отделочные работы	Фасады облицованы фиброцементными панелями. Цветовое решение наружной отделки принимается в соответствии с колористическим паспортом. Стены и перегородки мест общего пользования – окраска, потолки – подвесные или окрашенные
8	Внутренние санитарно-технические, электротехнические, слаботочные устройства	Центральное отопление, водопровод, канализация, холодоснабжение, горячее водоснабжение, электроосвещение, лифты пассажирские, лифты грузопассажирские, вентиляция, пожарная сигнализация, мусороудаление, дымоудаление, телевидение, телефонизация, радиофикация, структурированная кабельная система, охранная сигнализация, видеонаблюдение, система оповещения и управления эвакуацией
9	Прочие работы	
		Физический износ здания – 0 %


### 3. Благоустройство общей площади жилых помещений здания (кв.м)

водопровод (центральные)	51147,0
канализация (центральная)	51147,0
горячее и холодное водоснабжение	51147,0
лифты пассажирские	51147,0
лифты грузопассажирские	51147,0
электричество	51147,0
вентиляция	51147,0
сигнализация пожарная и дымоудаление	51147,0
отопление (центральное)	51147,0
мусороудаление	51147,0
охранная сигнализация	51147,0
телевидение	51147,0
телефонизация	51147,0
радиофикация	51147,0
видеонаблюдение	51147,0
система оповещения и управление эвакуацией	51147,0

#### 4. Сведения о правообладателях


№ п/п	Дата записи	Субъект права: - для физических лиц – фамилия, имя, отчество, паспортные данные; - для юридических лиц – полное или сокращенное наименование в соответствии с Уставом, ИНН/КПП, ОГРН, местонахождение	Вид права, правоустанавливающие, правоудостоверяющие документы	Доля (часть, литера)
1	2	3	4	5

## 5. СИТУАЦИОННЫЙ ПЛАН

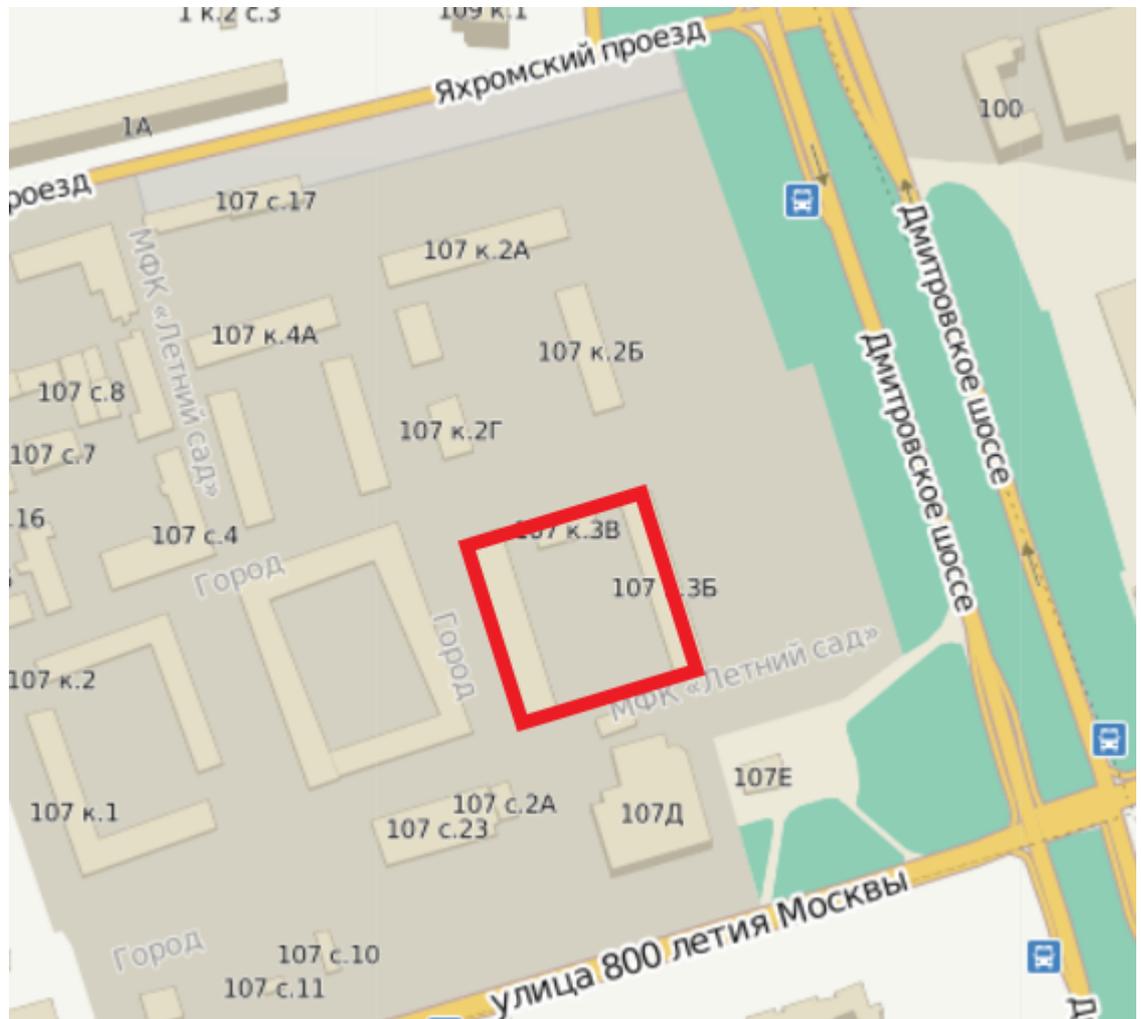

# План этажа

## Подвал № 0

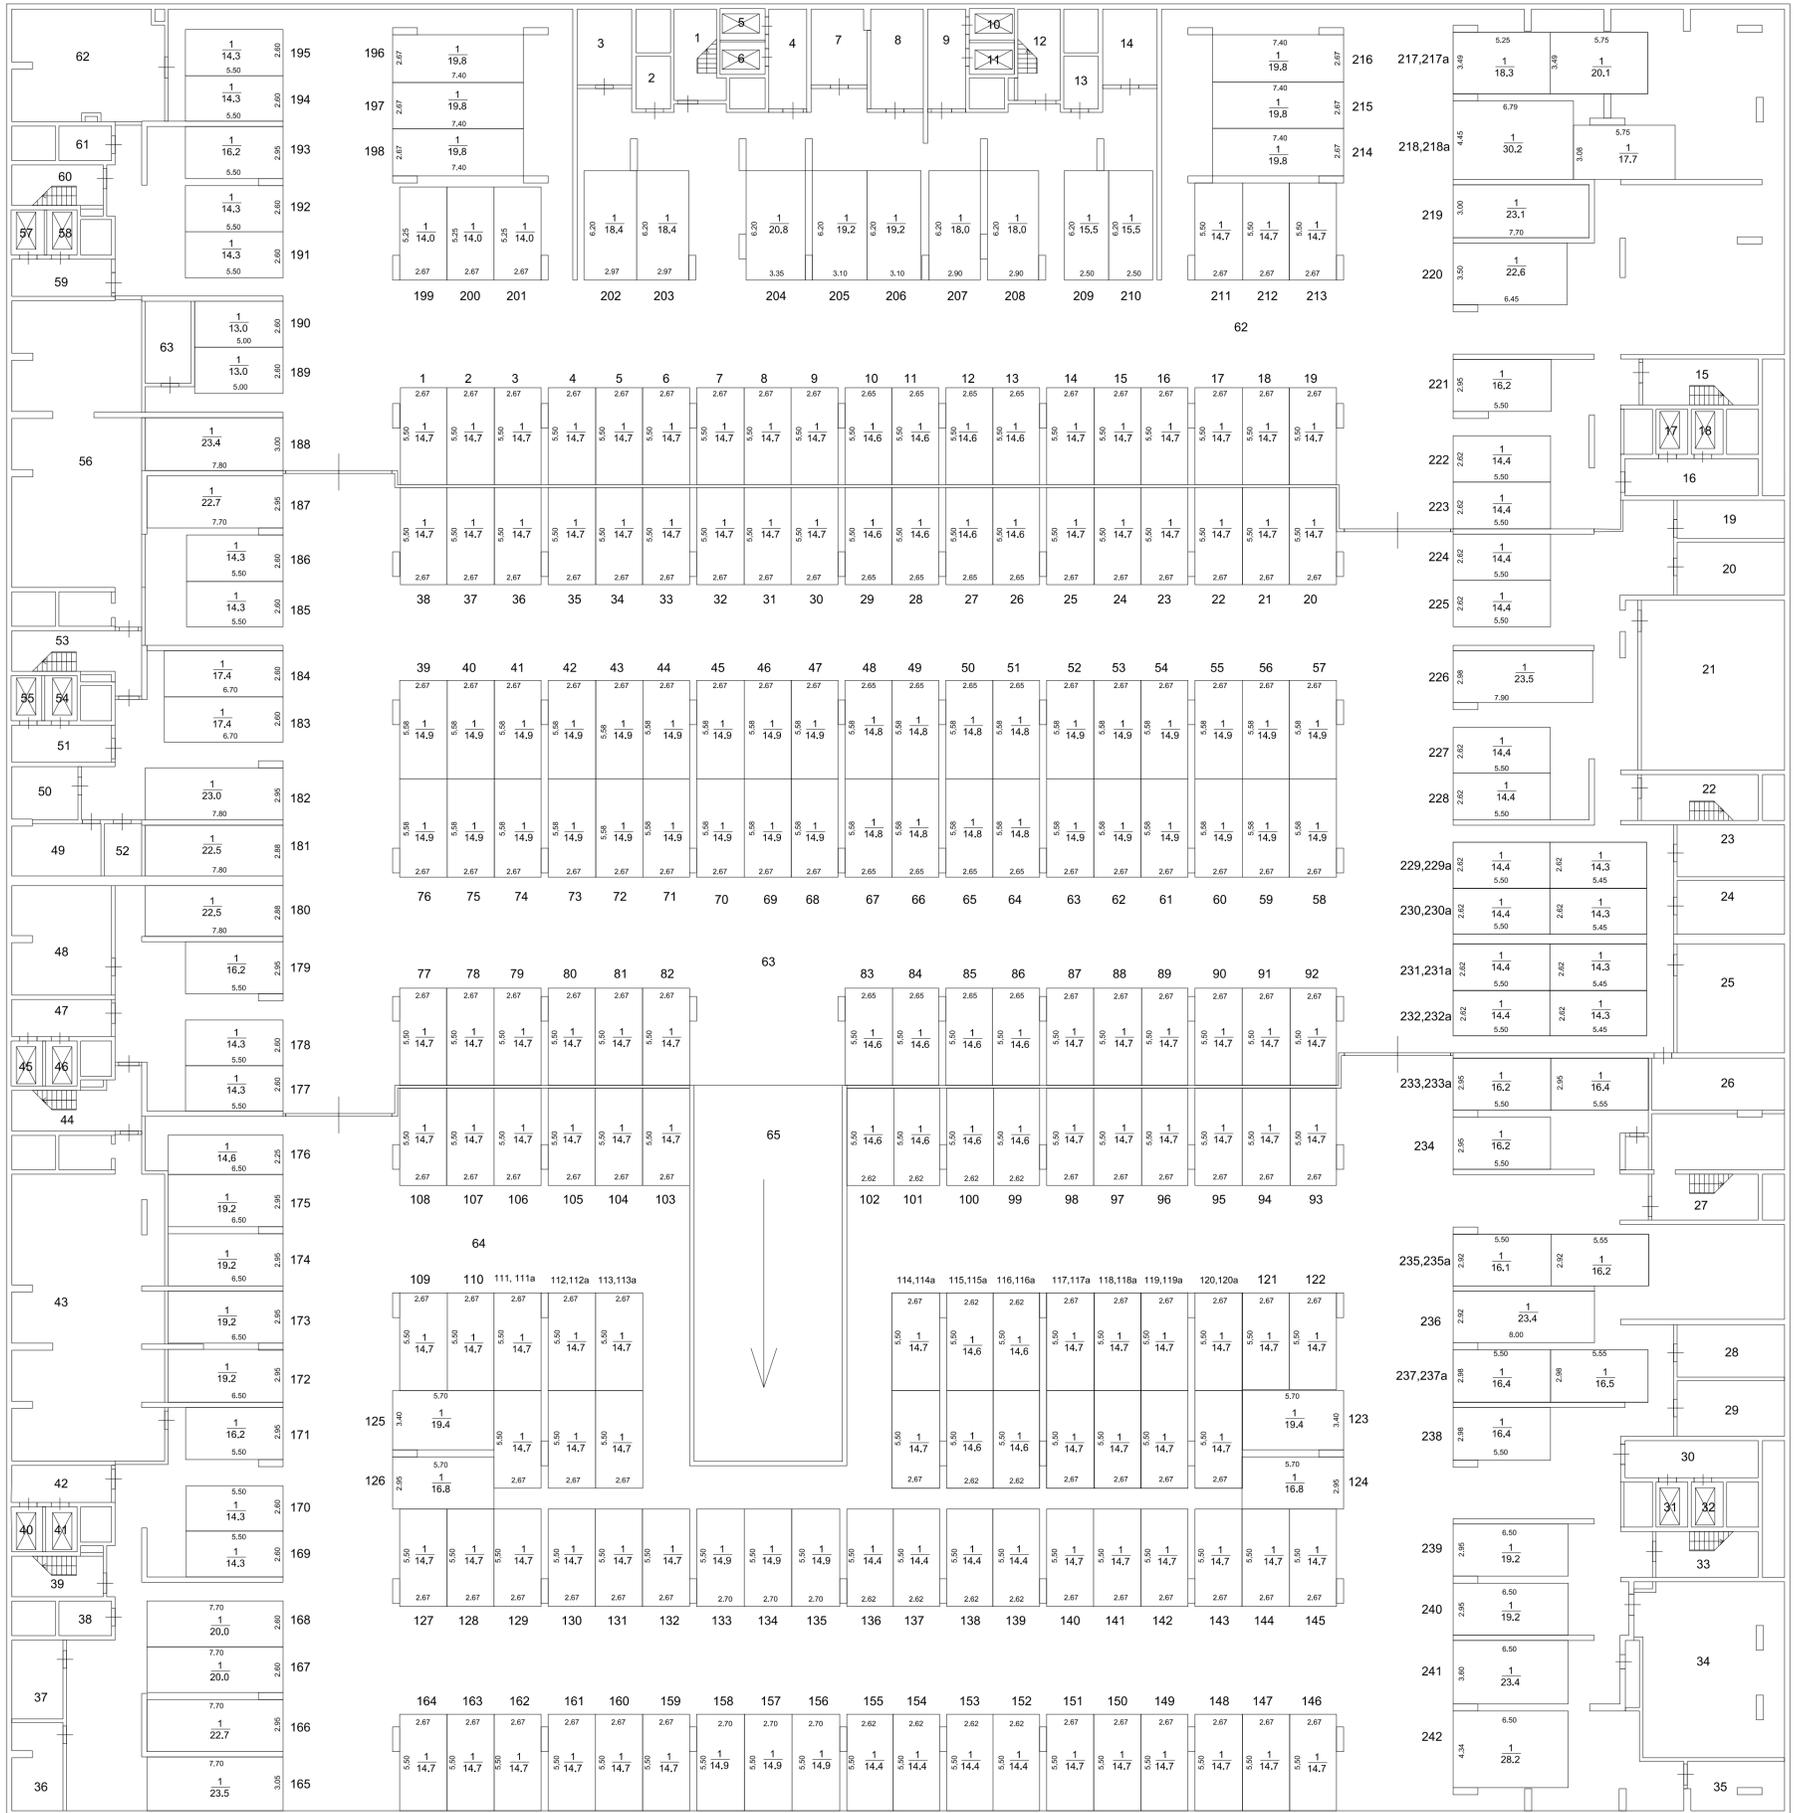

Масштаб: 1:200

Условные обозначения:

-  - стены, перегородки
-  - стена с окном
-  - стена с дверью
-  - лестница
-  - лифт


# План этажа

## Этаж № 1





Масштаб: 1:200

Условные обозначения:

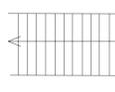-  - стены
-  - перегородки
-  - стена с окном
-  - стена с дверью
-  - лестница
-  - лифт


# План этажа

## Этаж № 2

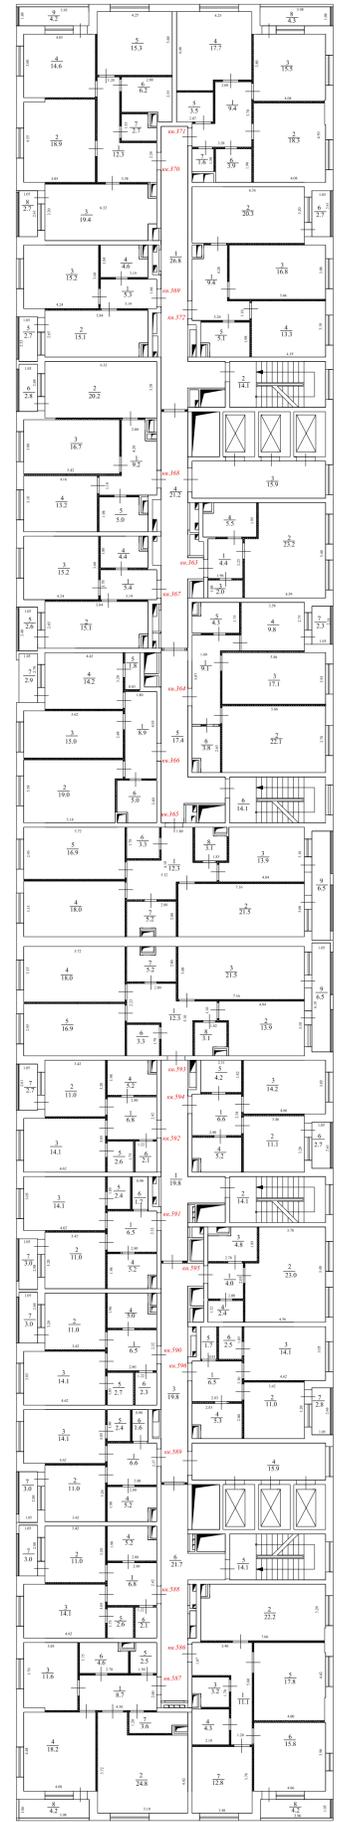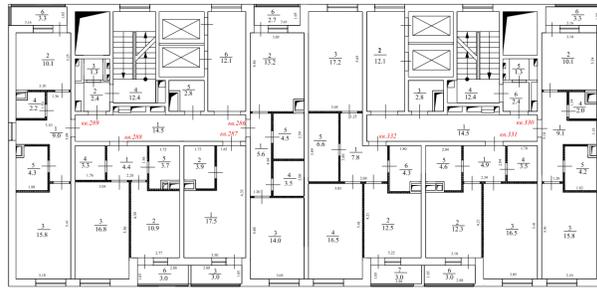



Масштаб: 1:200

Условные обозначения:

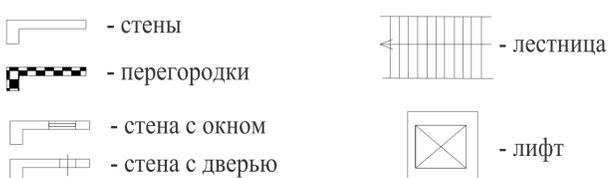


# План этажа

## Этаж № 3

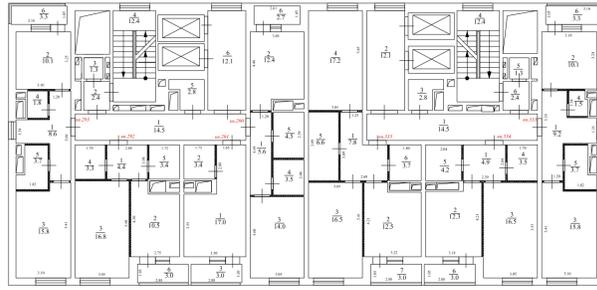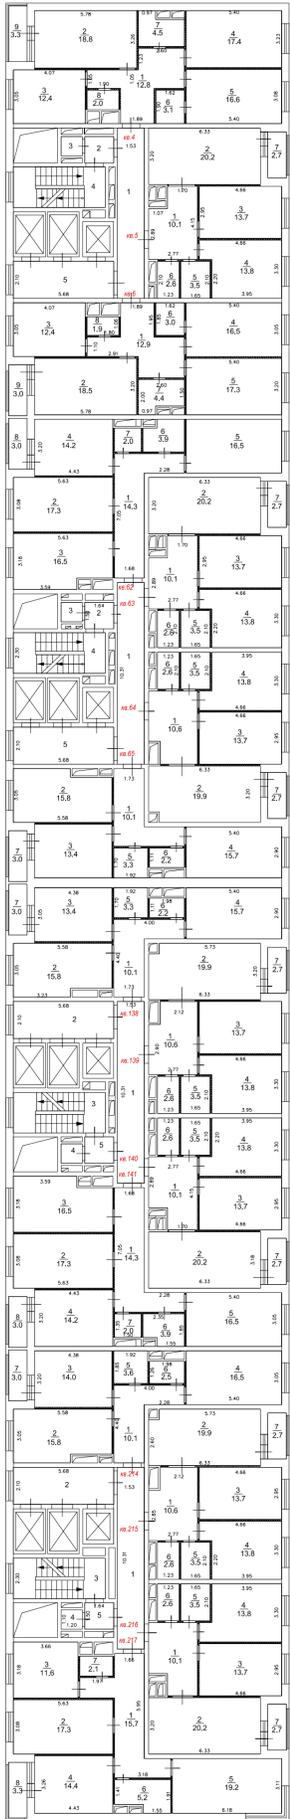



Масштаб: 1:200

Условные обозначения:

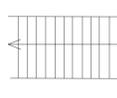-  - стены
-  - перегородки
-  - стена с окном
-  - стена с дверью
-  - лестница
-  - лифт


# План этажа

## Этаж № 4

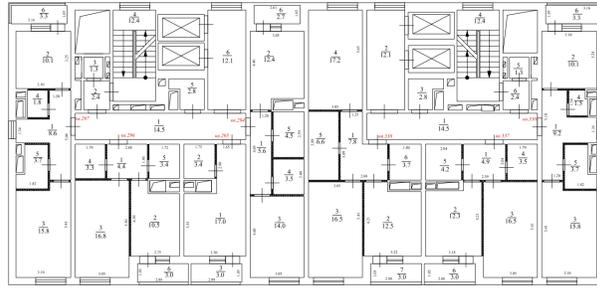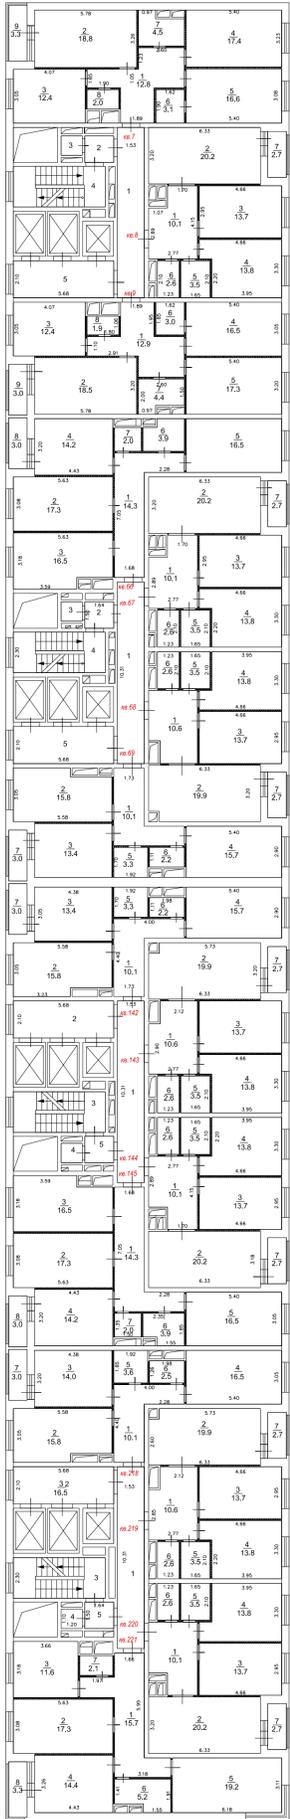



Масштаб: 1:200

Условные обозначения:

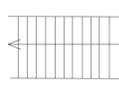-  - стены
-  - перегородки
-  - стена с окном
-  - стена с дверью
-  - лестница
-  - лифт


# План этажа

## Этаж № 5

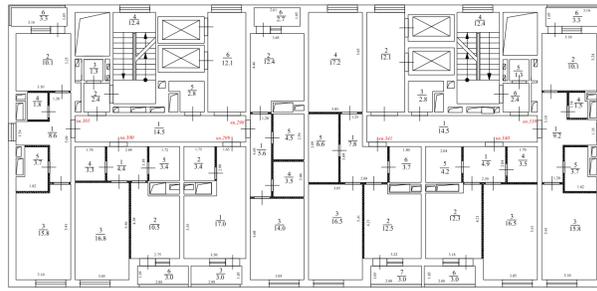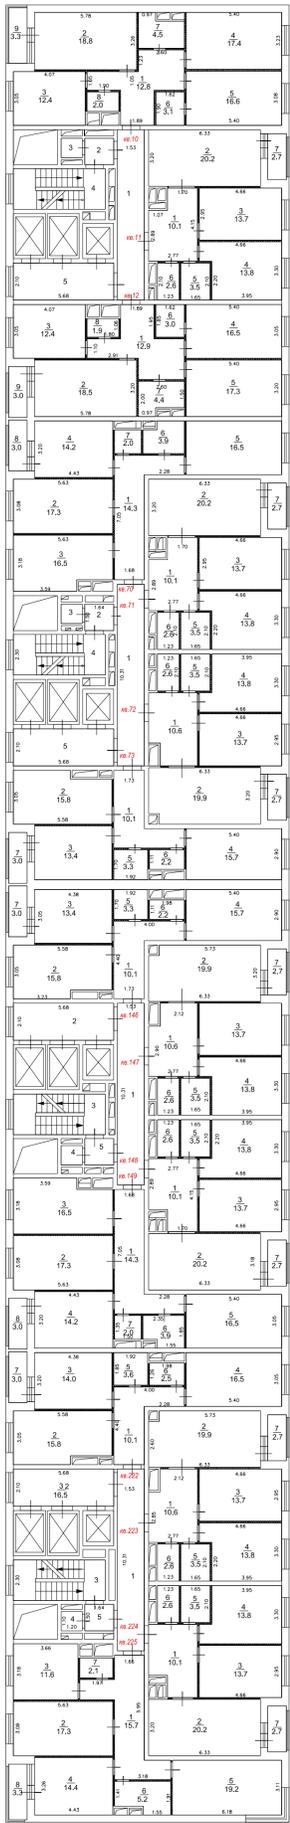



Масштаб: 1:200

Условные обозначения:

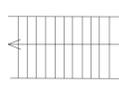-  - стены
-  - перегородки
-  - стена с окном
-  - стена с дверью
-  - лестница
-  - лифт


# План этажа

## Этаж № 6

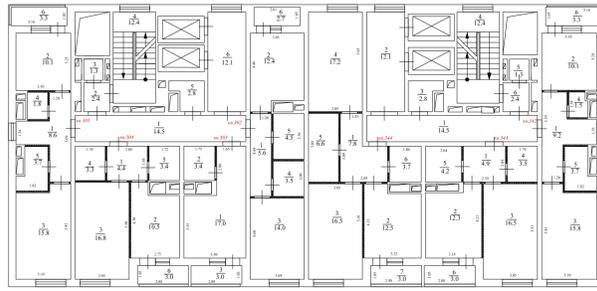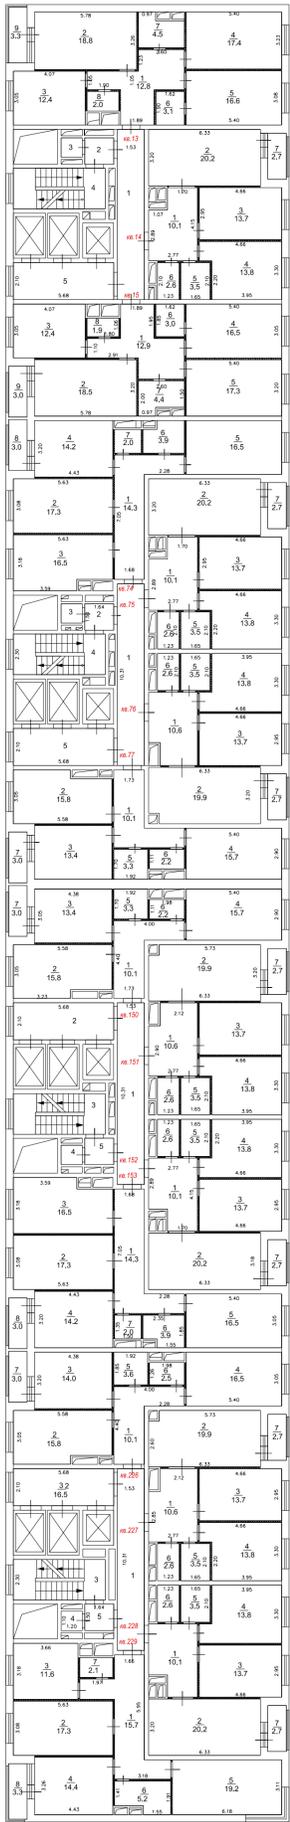



Масштаб: 1:200

Условные обозначения:

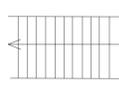-  - стены
-  - перегородки
-  - стена с окном
-  - стена с дверью
-  - лестница
-  - лифт


# План этажа

## Этаж № 7

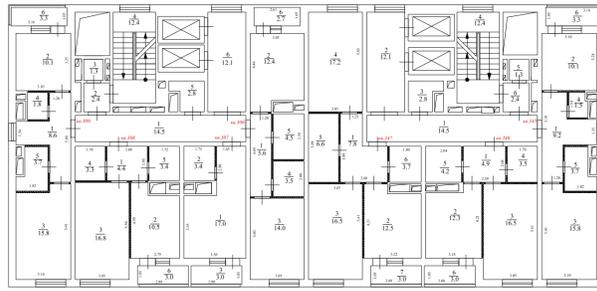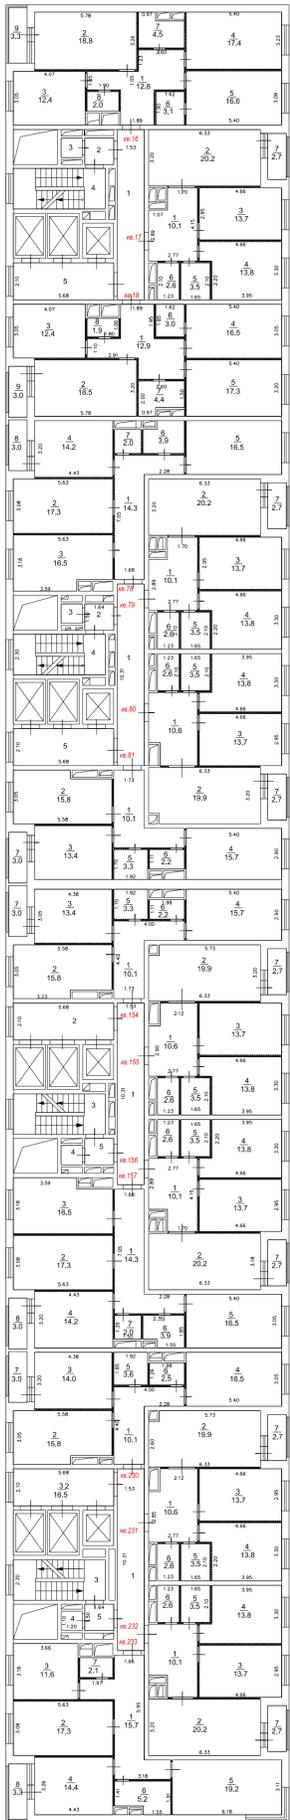



Масштаб: 1:200

Условные обозначения:

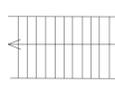-  - стены
-  - перегородки
-  - стена с окном
-  - стена с дверью
-  - лестница
-  - лифт


# План этажа

## Этаж № 8

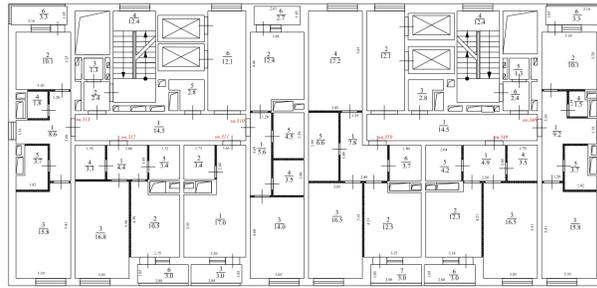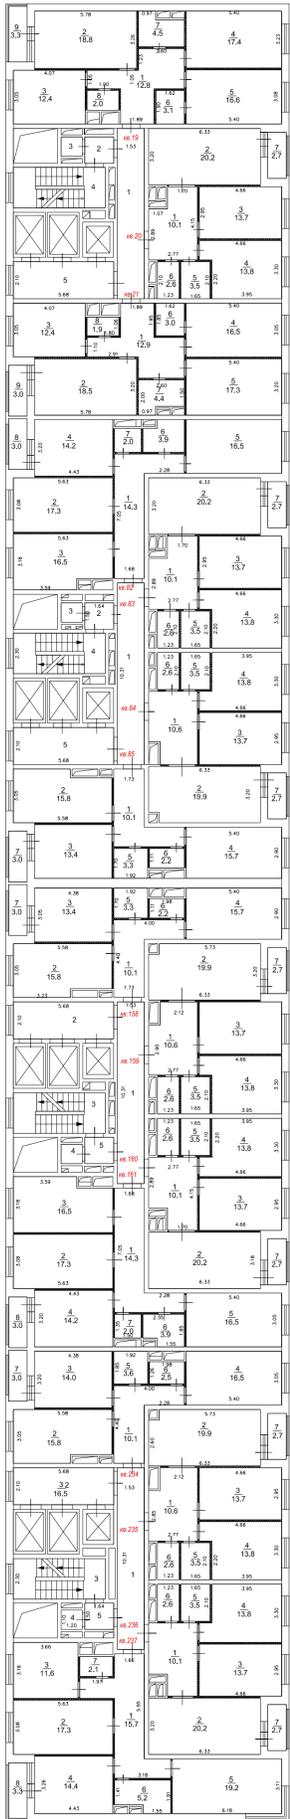



Масштаб: 1:200

Условные обозначения:

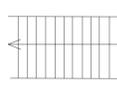-  - стены
-  - перегородки
-  - стена с окном
-  - стена с дверью
-  - лестница
-  - лифт

# План этажа

## Этаж № 9

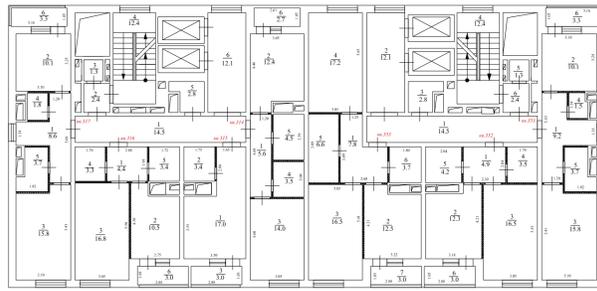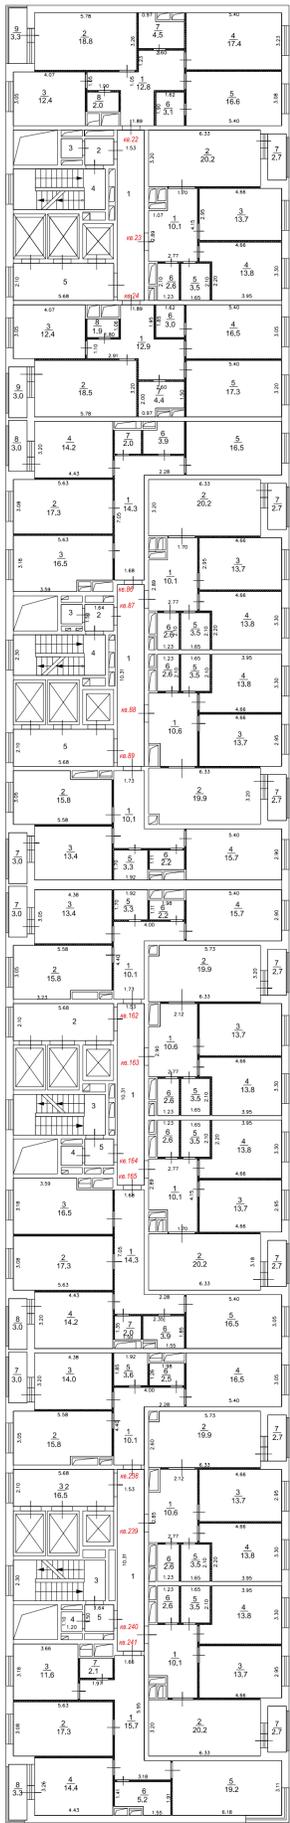


Масштаб: 1:200

Условные обозначения:

 - стены

 - лестница

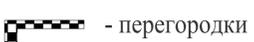 - перегородки



 - стена с окном

 - стена с дверью

 - лифт


# План этажа

## Этаж № 10

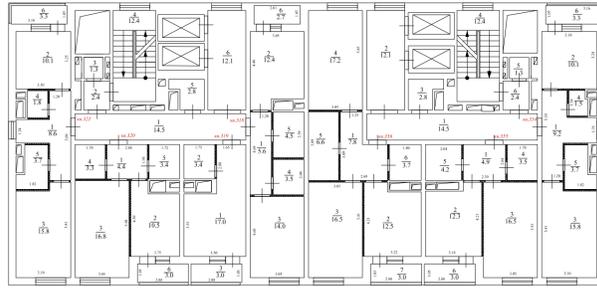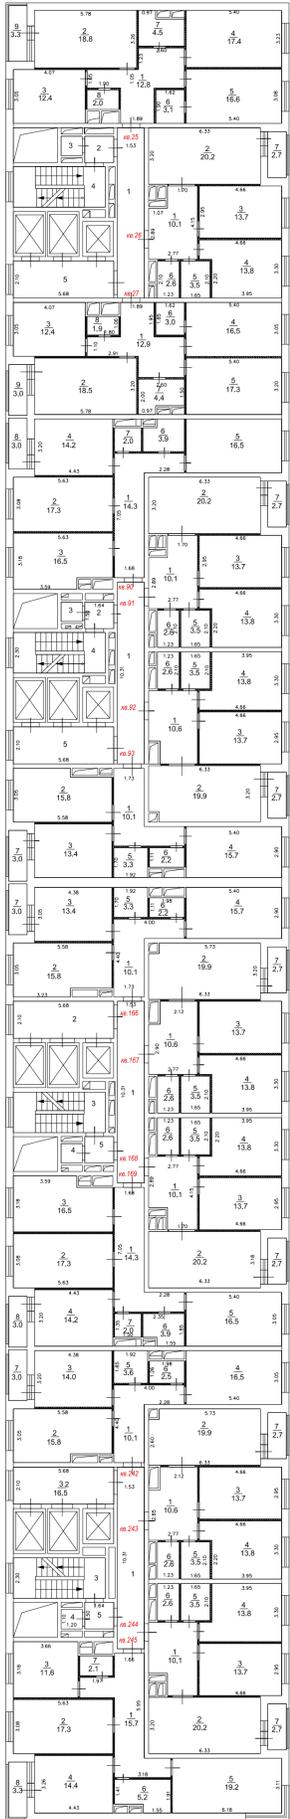


Масштаб: 1:200

Условные обозначения:

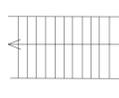-  - стены
-  - перегородки
-  - стена с окном
-  - стена с дверью
-  - лестница
-  - лифт


# План этажа

## Этаж № 11

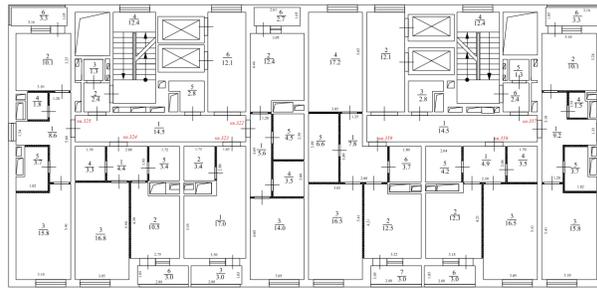



Масштаб: 1:200

Условные обозначения:

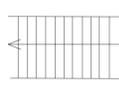-  - стены
-  - перегородки
-  - стена с окном
-  - стена с дверью
-  - лестница
-  - лифт


# План этажа

## Этаж № 12

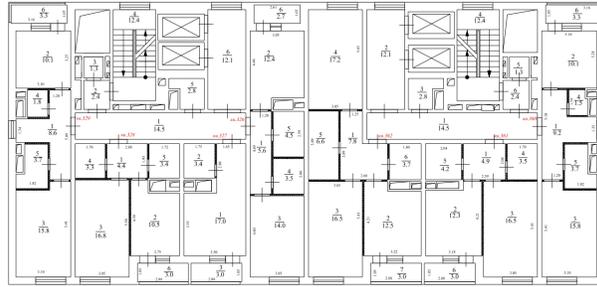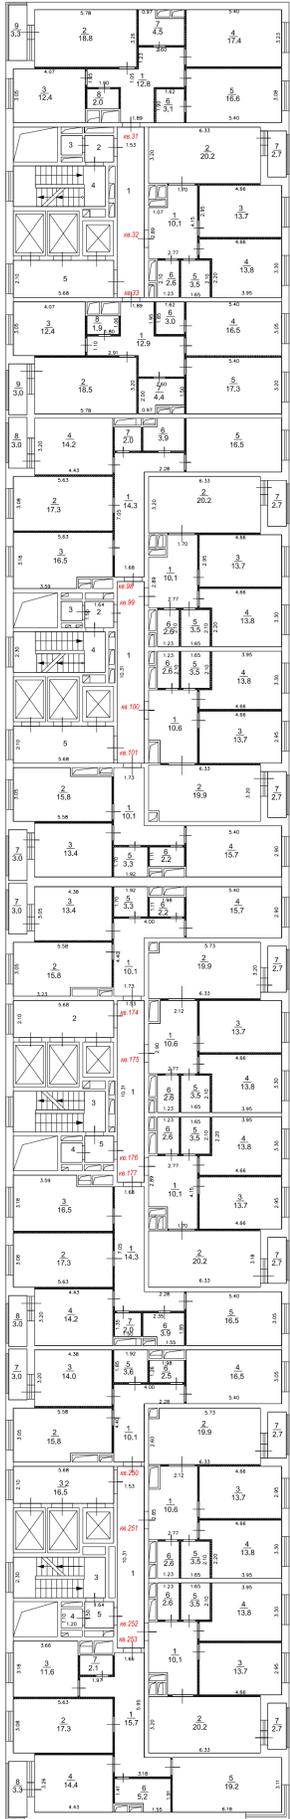


Масштаб: 1:200

Условные обозначения:

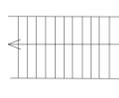-  - стены
-  - перегородки
-  - стена с окном
-  - стена с дверью
-  - лестница
-  - лифт


# План этажа

## Этаж № 13

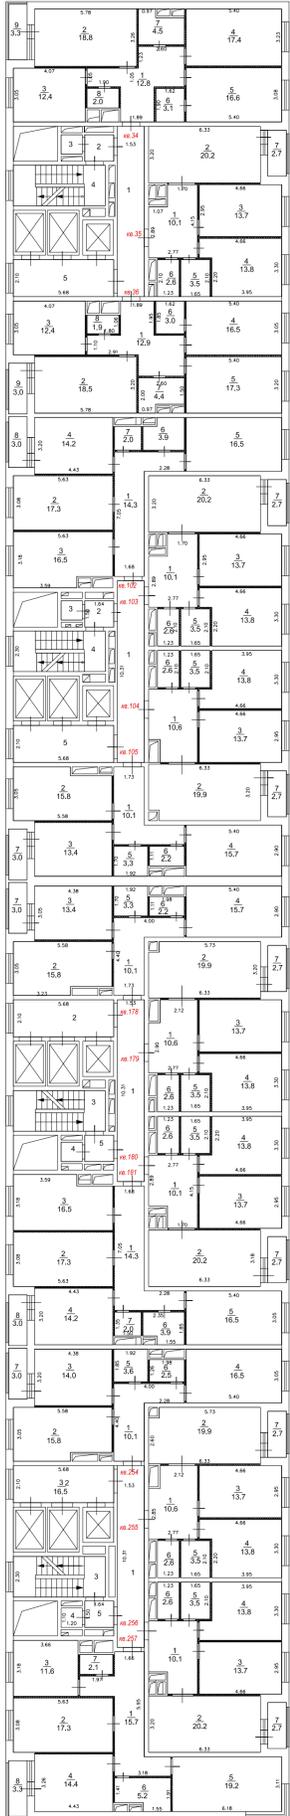


Масштаб: 1:200

Условные обозначения:

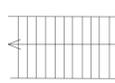-  - стены
-  - перегородки
-  - стена с окном
-  - стена с дверью
-  - лестница
-  - лифт


# План этажа

## Этаж № 14

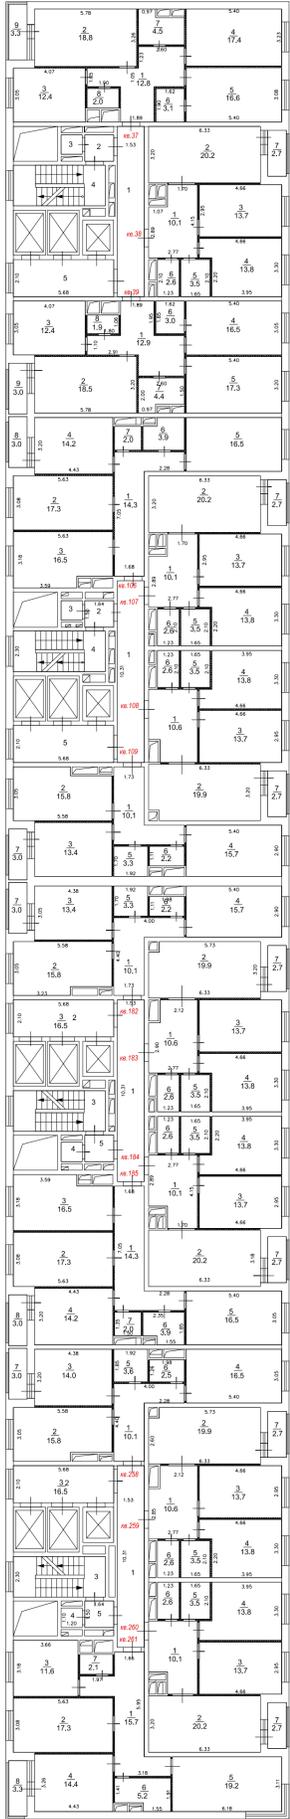


Масштаб: 1:200

Условные обозначения:

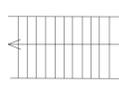-  - стены
-  - перегородки
-  - стена с окном
-  - стена с дверью
-  - лестница
-  - лифт

# План этажа

## Этаж № 15

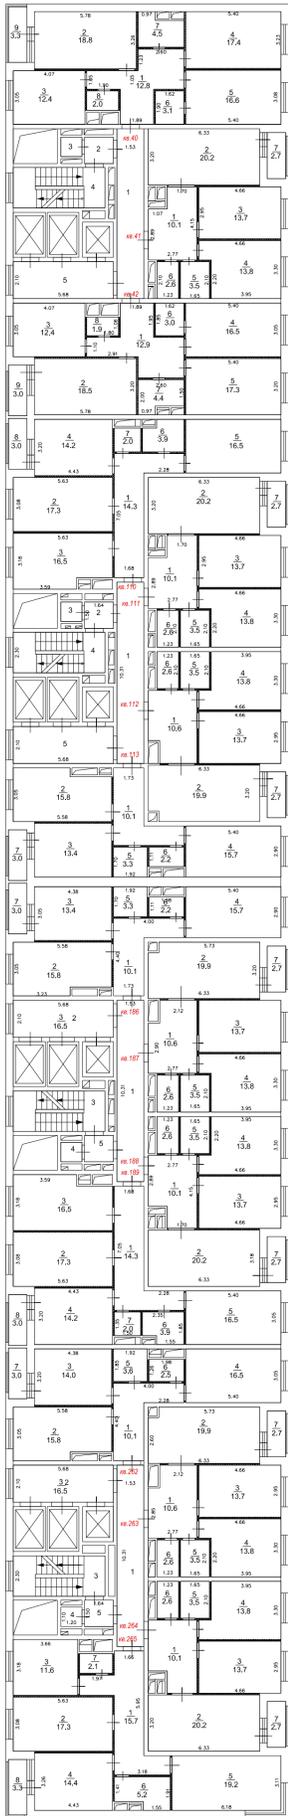

Масштаб: 1:200

Условные обозначения:

-  - стены
-  - перегородки
-  - стена с окном
-  - стена с дверью
-  - лестница
-  - лифт

# План этажа

## Этаж № 16




Масштаб: 1:200

Условные обозначения:

-  - стены
-  - перегородки
-  - стена с окном
-  - стена с дверью
-  - лестница
-  - лифт

# План этажа

## Этаж № 17

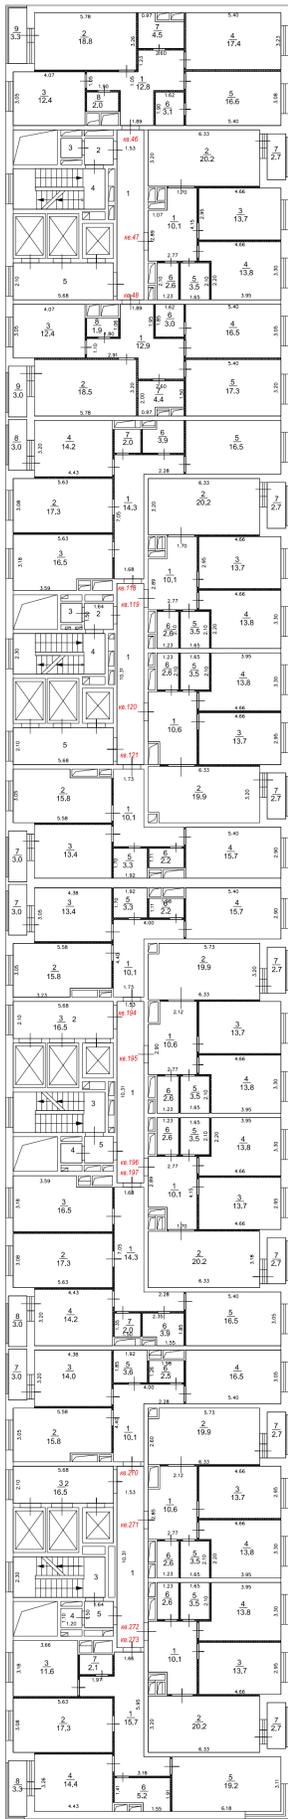

Масштаб: 1:200

Условные обозначения:

-  - стены
-  - перегородки
-  - стена с окном
-  - стена с дверью
-  - лестница
-  - лифт

# План этажа

## Этаж № 18



Масштаб: 1:200

Условные обозначения:

-  - стены
-  - перегородки
-  - стена с окном
-  - стена с дверью
-  - лестница
-  - лифт

# План этажа

## Этаж № 19






Масштаб: 1:200

Условные обозначения:

-  - стены
-  - перегородки
-  - стена с окном
-  - стена с дверью
-  - лестница
-  - лифт


# План этажа

## Этаж № 20

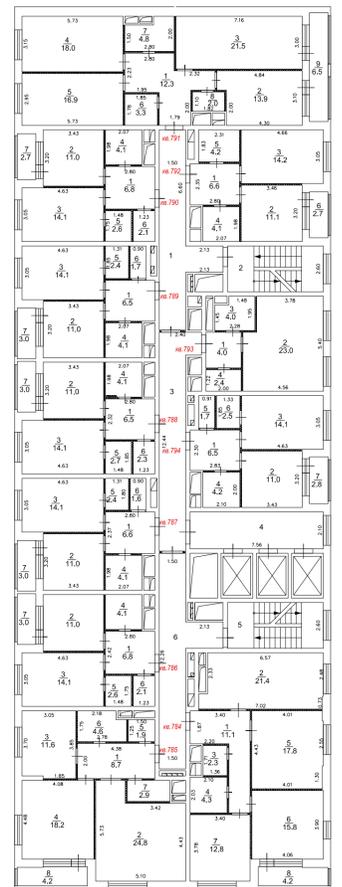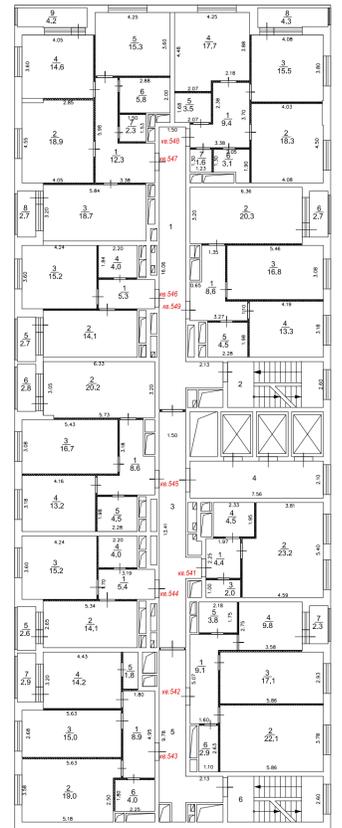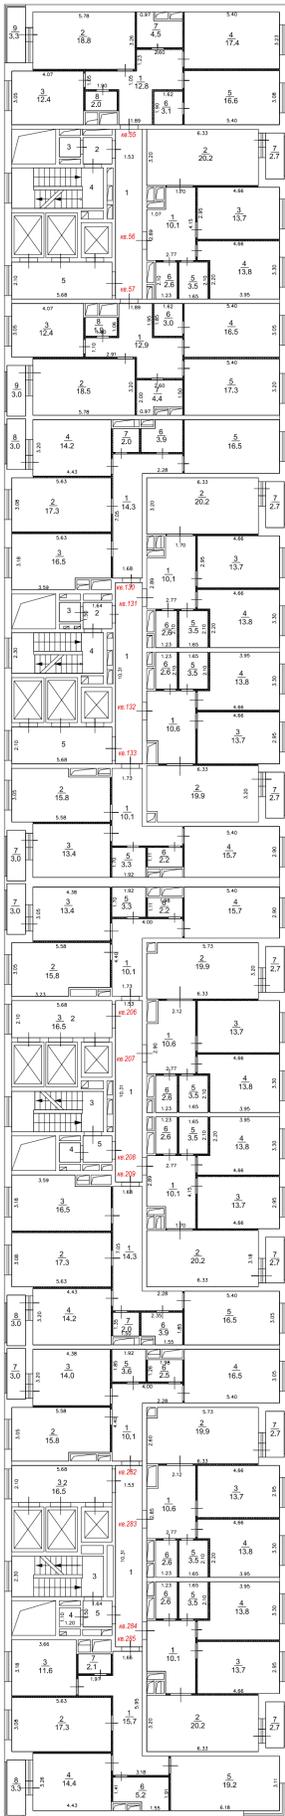




Масштаб: 1:200

Условные обозначения:

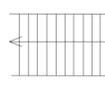-  - стены
-  - перегородки
-  - стена с окном
-  - стена с дверью
-  - лестница
-  - лифт

# План этажа

## Этаж № 21

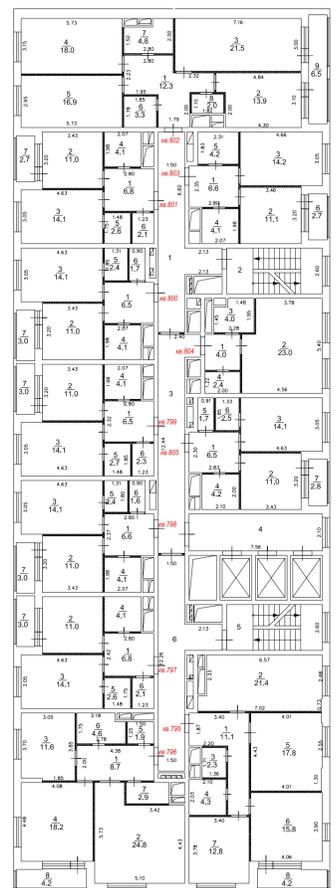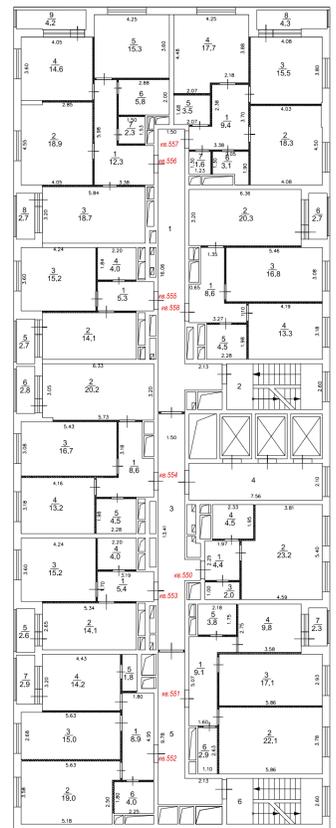
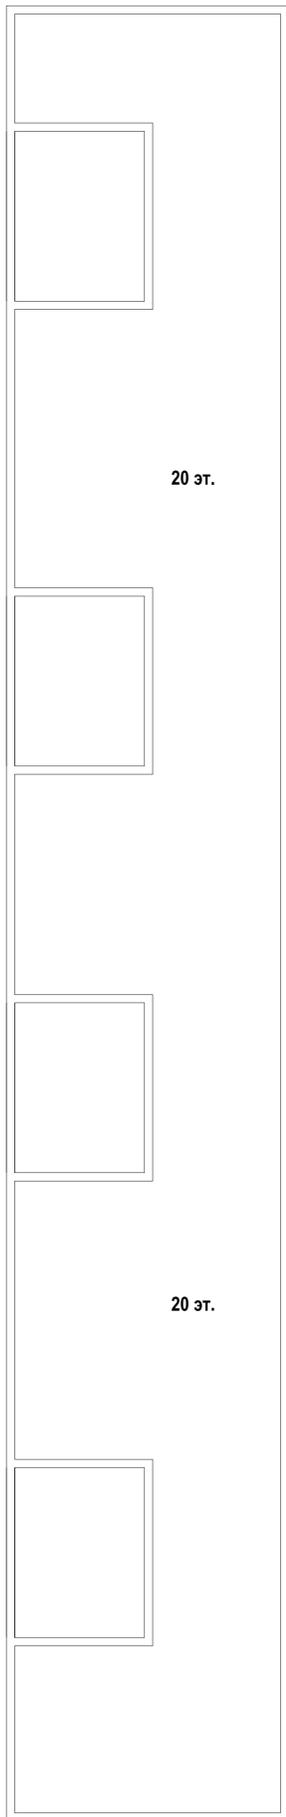


Масштаб: 1:200  
Условные обозначения:

-  - стены
-  - перегородки
-  - стена с окном
-  - стена с дверью
-  - лестница
-  - лифт

# План этажа

## Этаж № 22

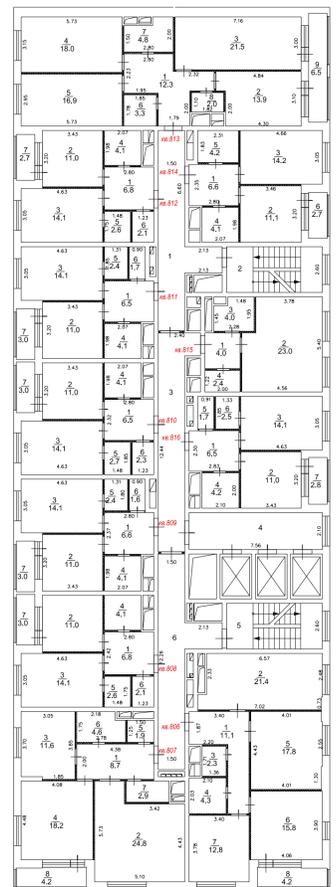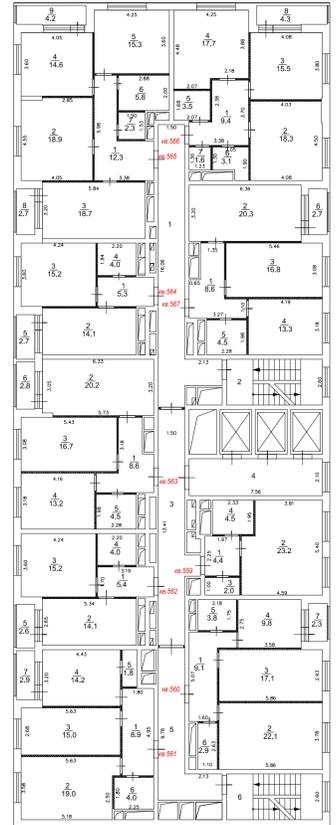


Масштаб: 1:200  
Условные обозначения:

-  - стены
-  - перегородки
-  - стена с окном
-  - стена с дверью
-  - лестница
-  - лифт

# План этажа

## Этаж № 23


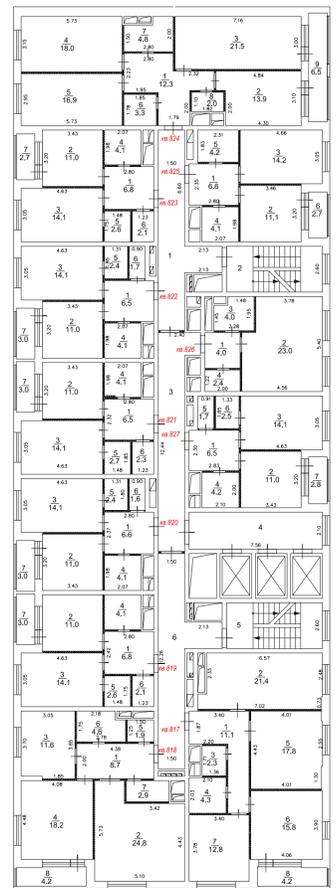


Масштаб: 1:200  
Условные обозначения:

-  - стены
-  - перегородки
-  - стена с окном
-  - стена с дверью
-  - лестница
-  - лифт

# План этажа

## Этаж № 24

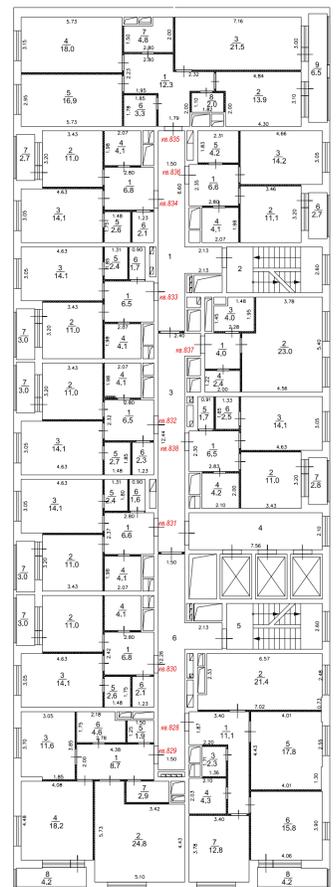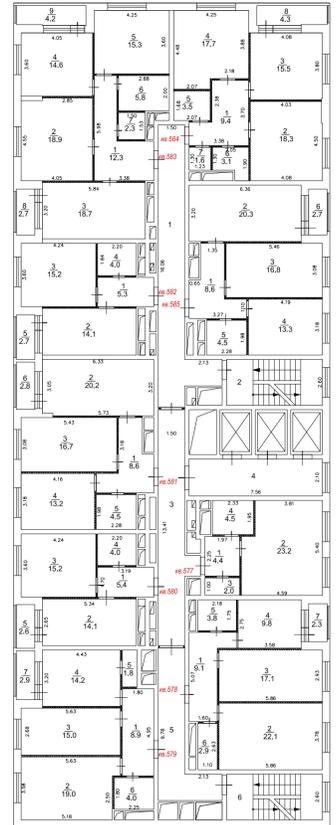

Масштаб: 1:200  
Условные обозначения:

-  - стены
-  - перегородки
-  - стена с окном
-  - стена с дверью
-  - лестница
-  - лифт

Экспликация помещений (квартиры)

Этаж	№ помещения	№ комнаты	Назначение комнаты	Общая площадь помещения с учетом лоджий, балконов, веранд, террас (кв. м)	Общая площадь, м2			Площадь лоджий, балконов, веранд, террас	Высота потолка, м	Примечание	Площадь помещений с учетом лоджий, балконов, веранд, террас, с коэф. 0,5	
					всего	жилая	подсобная					
2	кв. 1	1	Холл	12,8	12,8						12,8	
		2	Гостиная	18,8	18,8	18,8						18,8
		3	Кухня	12,4	12,4		12,4					12,4
		4	Жилая комната	17,4	17,4	17,4						17,4
		5	Жилая комната	16,6	16,6	16,6						16,6
		6	Кладовая	3,1	3,1		3,1					3,1
		7	Санузел	4,8	4,8		4,8					4,8
		8	Санузел	3,0	3,0		3,0					3,0
		9	Лоджия	3,2					3,2		с коэф. 0,5	1,6
Итого по кв. 1				92,1	88,9	52,8	36,1	3,2			90,5	
2	кв. 2	1	Холл	10,6	10,6		10,6				10,6	
		2	Кухня	20,2	20,2		20,2					20,2
		3	Жилая комната	13,7	13,7	13,7						13,7
		4	Жилая комната	13,8	13,8	13,8						13,8
		5	Санузел	3,5	3,5		3,5					3,5
		6	Санузел	3,2	3,2		3,2					3,2
		7	Лоджия	2,6					2,6		с коэф. 0,5	1,3
Итого по кв. 2				67,6	65,0	27,5	37,5	2,6			66,3	
2	кв. 3	1	Холл	12,9	12,9		12,9				12,9	
		2	Гостиная	18,5	18,5	18,5						18,5
		3	Кухня	12,4	12,4		12,4					12,4
		4	Жилая комната	16,5	16,5	16,5						16,5
		5	Жилая комната	17,3	17,3	17,3						17,3
		6	Кладовая	3,0	3,0		3,0					3,0
		7	Санузел	4,5	4,5		4,5					4,5
		8	Санузел	2,9	2,9		2,9					2,9
		9	Лоджия	3,0					3,0		с коэф. 0,5	1,5
Итого по кв. 3				91,0	88,0	52,3	35,7	3,0			89,5	
3	кв. 4	1	Холл	12,8	12,8		12,8				12,8	
		2	Гостиная	18,8	18,8	18,8						18,8
		3	Кухня	12,4	12,4		12,4					12,4
		4	Жилая комната	17,4	17,4	17,4						17,4
		5	Жилая комната	16,6	16,6	16,6						16,6
		6	Кладовая	3,1	3,1		3,1					3,1
		7	Санузел	4,5	4,5		4,5					4,5
		8	Санузел	2,0	2,0		2,0					2,0
		9	Лоджия	3,2					3,2		с коэф. 0,5	1,6
Итого по кв. 4				90,8	87,6	52,8	34,8	3,2			89,2	
3	кв. 5	1	Холл	10,1	10,1		10,1				10,1	
		2	Кухня	20,2	20,2		20,2					20,2
		3	Жилая комната	13,7	13,7	13,7						13,7
		4	Жилая комната	13,8	13,8	13,8						13,8
		5	Санузел	3,5	3,5		3,5					3,5
		6	Санузел	2,6	2,6		2,6					2,6
		7	Лоджия	2,6					2,6		с коэф. 0,5	1,3
Итого по кв. 5				66,5	63,9	27,5	36,4	2,6			65,2	
3	кв. 6	1	Холл	12,9	12,9		12,9				12,9	
		2	Гостиная	18,5	18,5	18,5						18,5
		3	Кухня	12,4	12,4		12,4					12,4
		4	Жилая комната	16,5	16,5	16,5						16,5
		5	Жилая комната	17,3	17,3	17,3						17,3
		6	Кладовая	3,0	3,0		3,0					3,0
		7	Санузел	4,4	4,4		4,4					4,4
		8	Санузел	1,9	1,9		1,9					1,9
		9	Лоджия	3,0					3,0		с коэф. 0,5	1,5
Итого по кв. 6				89,9	86,9	52,3	34,6	3,0			88,4	
4	кв. 7	1	Холл	12,8	12,8		12,8				12,8	
		2	Гостиная	18,8	18,8	18,8						18,8
		3	Кухня	12,4	12,4		12,4					12,4
		4	Жилая комната	17,4	17,4	17,4						17,4
		5	Жилая комната	16,6	16,6	16,6						16,6
		6	Кладовая	3,1	3,1		3,1					3,1
		7	Санузел	4,5	4,5		4,5					4,5
		8	Санузел	2,0	2,0		2,0					2,0
		9	Лоджия	3,2					3,2		с коэф. 0,5	1,6
Итого по кв. 7				90,8	87,6	52,8	34,8	3,2			89,2	
4	кв. 8	1	Холл	10,1	10,1		10,1				10,1	
		2	Кухня	20,2	20,2		20,2					20,2
		3	Жилая комната	13,7	13,7	13,7						13,7
		4	Жилая комната	13,8	13,8	13,8						13,8
		5	Санузел	3,5	3,5		3,5					3,5
		6	Санузел	2,6	2,6		2,6					2,6
		7	Лоджия	2,6					2,6		с коэф. 0,5	1,3
Итого по кв. 8				66,5	63,9	27,5	36,4	2,6			65,2	
4	кв. 9	1	Холл	12,9	12,9		12,9				12,9	
		2	Гостиная	18,5	18,5	18,5						18,5
		3	Кухня	12,4	12,4		12,4					12,4
		4	Жилая комната	16,5	16,5	16,5						16,5
		5	Жилая комната	17,3	17,3	17,3						17,3
		6	Кладовая	3,0	3,0		3,0					3,0
		7	Санузел	4,4	4,4		4,4					4,4
		8	Санузел	1,9	1,9		1,9					1,9
		9	Лоджия	3,0					3,0		с коэф. 0,5	1,5
Итого по кв. 9				89,9	86,9	52,3	34,6	3,0			88,4	
5	кв. 10	1	Холл	12,8	12,8		12,8				12,8	
		2	Гостиная	18,8	18,8	18,8						18,8
		3	Кухня	12,4	12,4		12,4					12,4
		4	Жилая комната	17,4	17,4	17,4						17,4
		5	Жилая комната	16,6	16,6	16,6						16,6
		6	Кладовая	3,1	3,1		3,1					3,1
		7	Санузел	4,5	4,5		4,5					4,5
		8	Санузел	2,0	2,0		2,0					2,0
		9	Лоджия	3,2					3,2		с коэф. 0,5	1,6

Этаж	№ помещения	№ комнаты	Назначение комнаты	Общая площадь помещения с учетом лоджий, балконов, веранд, террас (кв.м)	Общая площадь, м2			Площадь лоджий, балконов, веранд, террас	Высота потолка, м	Примечание	Площадь помещений с учетом лоджий, балконов, веранд, террас, с коэф. 0,5
					всего	жилая	подсобная				
Итого по кв. 10				90,8	87,6	52,8	34,8	3,2			89,2
5	кв. 11	1	Холл	10,1	10,1		10,1				10,1
		2	Кухня	20,2	20,2		20,2				20,2
		3	Жилая комната	13,7	13,7	13,7					13,7
		4	Жилая комната	13,8	13,8	13,8					13,8
		5	Санузел	3,5	3,5		3,5				3,5
		6	Санузел	2,6	2,6		2,6				2,6
		7	Лоджия	2,6				2,6		с коэф. 0,5	1,3
Итого по кв. 11				66,5	63,9	27,5	36,4	2,6			65,2
5	кв. 12	1	Холл	12,9	12,9		12,9				12,9
		2	Гостиная	18,5	18,5	18,5					18,5
		3	Кухня	12,4	12,4		12,4				12,4
		4	Жилая комната	16,5	16,5	16,5					16,5
		5	Жилая комната	17,3	17,3	17,3					17,3
		6	Кладовая	3,0	3,0		3,0				3,0
		7	Санузел	4,4	4,4		4,4				4,4
		8	Санузел	1,9	1,9		1,9				1,9
		9	Лоджия	3,0				3,0		с коэф. 0,5	1,5
Итого по кв. 12				89,9	86,9	52,3	34,6	3,0			88,4
6	кв. 13	1	Холл	12,8	12,8		12,8				12,8
		2	Гостиная	18,8	18,8	18,8					18,8
		3	Кухня	12,4	12,4		12,4				12,4
		4	Жилая комната	17,4	17,4	17,4					17,4
		5	Жилая комната	16,6	16,6	16,6					16,6
		6	Кладовая	3,1	3,1		3,1				3,1
		7	Санузел	4,5	4,5		4,5				4,5
		8	Санузел	2,0	2,0		2,0				2,0
		9	Лоджия	3,2				3,2		с коэф. 0,5	1,6
Итого по кв. 13				90,8	87,6	52,8	34,8	3,2			89,2
6	кв. 14	1	Холл	10,1	10,1		10,1				10,1
		2	Кухня	20,2	20,2		20,2				20,2
		3	Жилая комната	13,7	13,7	13,7					13,7
		4	Жилая комната	13,8	13,8	13,8					13,8
		5	Санузел	3,5	3,5		3,5				3,5
		6	Санузел	2,6	2,6		2,6				2,6
		7	Лоджия	2,6				2,6		с коэф. 0,5	1,3
Итого по кв. 14				66,5	63,9	27,5	36,4	2,6			65,2
6	кв. 15	1	Холл	12,9	12,9		12,9				12,9
		2	Гостиная	18,5	18,5	18,5					18,5
		3	Кухня	12,4	12,4		12,4				12,4
		4	Жилая комната	16,5	16,5	16,5					16,5
		5	Жилая комната	17,3	17,3	17,3					17,3
		6	Кладовая	3,0	3,0		3,0				3,0
		7	Санузел	4,4	4,4		4,4				4,4
		8	Санузел	1,9	1,9		1,9				1,9
		9	Лоджия	3,0				3,0		с коэф. 0,5	1,5
Итого по кв. 15				89,9	86,9	52,3	34,6	3,0			88,4
7	кв. 16	1	Холл	12,8	12,8		12,8				12,8
		2	Гостиная	18,8	18,8	18,8					18,8
		3	Кухня	12,4	12,4		12,4				12,4
		4	Жилая комната	17,4	17,4	17,4					17,4
		5	Жилая комната	16,6	16,6	16,6					16,6
		6	Кладовая	3,1	3,1		3,1				3,1
		7	Санузел	4,5	4,5		4,5				4,5
		8	Санузел	2,0	2,0		2,0				2,0
		9	Лоджия	3,2				3,2		с коэф. 0,5	1,6
Итого по кв. 16				90,8	87,6	52,8	34,8	3,2			89,2
7	кв. 17	1	Холл	10,1	10,1		10,1				10,1
		2	Кухня	20,2	20,2		20,2				20,2
		3	Жилая комната	13,7	13,7	13,7					13,7
		4	Жилая комната	13,8	13,8	13,8					13,8
		5	Санузел	3,5	3,5		3,5				3,5
		6	Санузел	2,6	2,6		2,6				2,6
		7	Лоджия	2,6				2,6		с коэф. 0,5	1,3
Итого по кв. 17				66,5	63,9	27,5	36,4	2,6			65,2
7	кв. 18	1	Холл	12,9	12,9		12,9				12,9
		2	Гостиная	18,5	18,5	18,5					18,5
		3	Кухня	12,4	12,4		12,4				12,4
		4	Жилая комната	16,5	16,5	16,5					16,5
		5	Жилая комната	17,3	17,3	17,3					17,3
		6	Кладовая	3,0	3,0		3,0				3,0
		7	Санузел	4,4	4,4		4,4				4,4
		8	Санузел	1,9	1,9		1,9				1,9
		9	Лоджия	3,0				3,0		с коэф. 0,5	1,5
Итого по кв. 18				89,9	86,9	52,3	34,6	3,0			88,4
8	кв. 19	1	Холл	12,8	12,8		12,8				12,8
		2	Гостиная	18,8	18,8	18,8					18,8
		3	Кухня	12,4	12,4		12,4				12,4
		4	Жилая комната	17,4	17,4	17,4					17,4
		5	Жилая комната	16,6	16,6	16,6					16,6
		6	Кладовая	3,1	3,1		3,1				3,1
		7	Санузел	4,5	4,5		4,5				4,5
		8	Санузел	2,0	2,0		2,0				2,0
		9	Лоджия	3,2				3,2		с коэф. 0,5	1,6
Итого по кв. 19				90,8	87,6	52,8	34,8	3,2			89,2
8	кв. 20	1	Холл	10,1	10,1		10,1				10,1
		2	Кухня	20,2	20,2		20,2				20,2
		3	Жилая комната	13,7	13,7	13,7					13,7
		4	Жилая комната	13,8	13,8	13,8					13,8
		5	Санузел	3,5	3,5		3,5				3,5
		6	Санузел	2,6	2,6		2,6				2,6
		7	Лоджия	2,6				2,6		с коэф. 0,5	1,3
Итого по кв. 20				66,5	63,9	27,5	36,4	2,6			65,2
8	кв. 21	1	Холл	12,9	12,9		12,9				12,9
		2	Гостиная	18,5	18,5	18,5					18,5

Этаж	№ помещения	№ комнаты	Назначение комнаты	Общая площадь помещения с учетом лоджий, балконов, веранд, террас (кв.м)	Общая площадь, м2			Площадь лоджий, балконов, веранд, террас	Высота потолка, м	Примечание	Площадь помещений с учетом лоджий, балконов, веранд, террас, с коэф. 0,5
					всего	жилая	подсобная				
		3	Кухня	12,4	12,4		12,4				12,4
		4	Жилая комната	16,5	16,5	16,5					16,5
		5	Жилая комната	17,3	17,3	17,3					17,3
		6	Кладовая	3,0	3,0		3,0				3,0
		7	Санузел	4,4	4,4		4,4				4,4
		8	Санузел	1,9	1,9		1,9				1,9
		9	Лоджия	3,0				3,0		с коэф. 0,5	1,5
<b>Итого по кв. 21</b>				<b>89,9</b>	<b>86,9</b>	<b>52,3</b>	<b>34,6</b>		<b>3,0</b>		<b>88,4</b>
9	кв. 22	1	Холл	12,8	12,8		12,8				12,8
		2	Гостиная	18,8	18,8	18,8					18,8
		3	Кухня	12,4	12,4		12,4				12,4
		4	Жилая комната	17,4	17,4	17,4					17,4
		5	Жилая комната	16,6	16,6	16,6					16,6
		6	Кладовая	3,1	3,1		3,1				3,1
		7	Санузел	4,5	4,5		4,5				4,5
		8	Санузел	2,0	2,0		2,0				2,0
		9	Лоджия	3,2				3,2		с коэф. 0,5	1,6
<b>Итого по кв. 22</b>				<b>90,8</b>	<b>87,6</b>	<b>52,8</b>	<b>34,8</b>		<b>3,2</b>		<b>89,2</b>
9	кв. 23	1	Холл	10,1	10,1		10,1				10,1
		2	Кухня	20,2	20,2		20,2				20,2
		3	Жилая комната	13,7	13,7	13,7					13,7
		4	Жилая комната	13,8	13,8	13,8					13,8
		5	Санузел	3,5	3,5		3,5				3,5
		6	Санузел	2,6	2,6		2,6				2,6
		7	Лоджия	2,6				2,6		с коэф. 0,5	1,3
<b>Итого по кв. 23</b>				<b>66,5</b>	<b>63,9</b>	<b>27,5</b>	<b>36,4</b>		<b>2,6</b>		<b>65,2</b>
9	кв. 24	1	Холл	12,9	12,9		12,9				12,9
		2	Гостиная	18,5	18,5	18,5					18,5
		3	Кухня	12,4	12,4		12,4				12,4
		4	Жилая комната	16,5	16,5	16,5					16,5
		5	Жилая комната	17,3	17,3	17,3					17,3
		6	Кладовая	3,0	3,0		3,0				3,0
		7	Санузел	4,4	4,4		4,4				4,4
		8	Санузел	1,9	1,9		1,9				1,9
		9	Лоджия	3,0				3,0		с коэф. 0,5	1,5
<b>Итого по кв. 24</b>				<b>89,9</b>	<b>86,9</b>	<b>52,3</b>	<b>34,6</b>		<b>3,0</b>		<b>88,4</b>
10	кв. 25	1	Холл	12,8	12,8		12,8				12,8
		2	Гостиная	18,8	18,8	18,8					18,8
		3	Кухня	12,4	12,4		12,4				12,4
		4	Жилая комната	17,4	17,4	17,4					17,4
		5	Жилая комната	16,6	16,6	16,6					16,6
		6	Кладовая	3,1	3,1		3,1				3,1
		7	Санузел	4,5	4,5		4,5				4,5
		8	Санузел	2,0	2,0		2,0				2,0
		9	Лоджия	3,2				3,2		с коэф. 0,5	1,6
<b>Итого по кв. 25</b>				<b>90,8</b>	<b>87,6</b>	<b>52,8</b>	<b>34,8</b>		<b>3,2</b>		<b>89,2</b>
10	кв. 26	1	Холл	10,1	10,1		10,1				10,1
		2	Кухня	20,2	20,2		20,2				20,2
		3	Жилая комната	13,7	13,7	13,7					13,7
		4	Жилая комната	13,8	13,8	13,8					13,8
		5	Санузел	3,5	3,5		3,5				3,5
		6	Санузел	2,6	2,6		2,6				2,6
		7	Лоджия	2,6				2,6		с коэф. 0,5	1,3
<b>Итого по кв. 26</b>				<b>66,5</b>	<b>63,9</b>	<b>27,5</b>	<b>36,4</b>		<b>2,6</b>		<b>65,2</b>
10	кв. 27	1	Холл	12,9	12,9		12,9				12,9
		2	Гостиная	18,5	18,5	18,5					18,5
		3	Кухня	12,4	12,4		12,4				12,4
		4	Жилая комната	16,5	16,5	16,5					16,5
		5	Жилая комната	17,3	17,3	17,3					17,3
		6	Кладовая	3,0	3,0		3,0				3,0
		7	Санузел	4,4	4,4		4,4				4,4
		8	Санузел	1,9	1,9		1,9				1,9
		9	Лоджия	3,0				3,0		с коэф. 0,5	1,5
<b>Итого по кв. 27</b>				<b>89,9</b>	<b>86,9</b>	<b>52,3</b>	<b>34,6</b>		<b>3,0</b>		<b>88,4</b>
11	кв. 28	1	Холл	12,8	12,8		12,8				12,8
		2	Гостиная	18,8	18,8	18,8					18,8
		3	Кухня	12,4	12,4		12,4				12,4
		4	Жилая комната	17,4	17,4	17,4					17,4
		5	Жилая комната	16,6	16,6	16,6					16,6
		6	Кладовая	3,1	3,1		3,1				3,1
		7	Санузел	4,5	4,5		4,5				4,5
		8	Санузел	2,0	2,0		2,0				2,0
		9	Лоджия	3,2				3,2		с коэф. 0,5	1,6
<b>Итого по кв. 28</b>				<b>90,8</b>	<b>87,6</b>	<b>52,8</b>	<b>34,8</b>		<b>3,2</b>		<b>89,2</b>
11	кв. 29	1	Холл	10,1	10,1		10,1				10,1
		2	Кухня	20,2	20,2		20,2				20,2
		3	Жилая комната	13,7	13,7	13,7					13,7
		4	Жилая комната	13,8	13,8	13,8					13,8
		5	Санузел	3,5	3,5		3,5				3,5
		6	Санузел	2,6	2,6		2,6				2,6
		7	Лоджия	2,6				2,6		с коэф. 0,5	1,3
<b>Итого по кв. 29</b>				<b>66,5</b>	<b>63,9</b>	<b>27,5</b>	<b>36,4</b>		<b>2,6</b>		<b>65,2</b>
11	кв. 30	1	Холл	12,9	12,9		12,9				12,9
		2	Гостиная	18,5	18,5	18,5					18,5
		3	Кухня	12,4	12,4		12,4				12,4
		4	Жилая комната	16,5	16,5	16,5					16,5
		5	Жилая комната	17,3	17,3	17,3					17,3
		6	Кладовая	3,0	3,0		3,0				3,0
		7	Санузел	4,4	4,4		4,4				4,4
		8	Санузел	1,9	1,9		1,9				1,9
		9	Лоджия	3,0				3,0		с коэф. 0,5	1,5
<b>Итого по кв. 30</b>				<b>89,9</b>	<b>86,9</b>	<b>52,3</b>	<b>34,6</b>		<b>3,0</b>		<b>88,4</b>
12	кв. 31	1	Холл	12,8	12,8		12,8				12,8
		2	Гостиная	18,8	18,8	18,8					18,8
		3	Кухня	12,4	12,4		12,4				12,4

Этаж	№ помещения	№ комнаты	Назначение комнаты	Общая площадь помещения с учетом лоджий, балконов, веранд, террас (кв.м)	Общая площадь, м2			Площадь лоджий, балконов, веранд, террас	Высота потолка, м	Примечание	Площадь помещений с учетом лоджий, балконов, веранд, террас, с коэф. 0,5
					всего	жилая	подсобная				
		4	Жилая комната	17,4	17,4	17,4					17,4
		5	Жилая комната	16,6	16,6	16,6					16,6
		6	Кладовая	3,1	3,1		3,1				3,1
		7	Санузел	4,5	4,5		4,5				4,5
		8	Санузел	2,0	2,0		2,0				2,0
		9	Лоджия	3,2				3,2		с коэф. 0,5	1,6
Итого по кв. 31				90,8	87,6	52,8	34,8	3,2			89,2
12	кв. 32	1	Холл	10,1	10,1		10,1				10,1
		2	Кухня	20,2	20,2		20,2				20,2
		3	Жилая комната	13,7	13,7	13,7					13,7
		4	Жилая комната	13,8	13,8	13,8					13,8
		5	Санузел	3,5	3,5		3,5				3,5
		6	Санузел	2,6	2,6		2,6				2,6
		7	Лоджия	2,6				2,6		с коэф. 0,5	1,3
Итого по кв. 32				66,5	63,9	27,5	36,4	2,6			65,2
12	кв. 33	1	Холл	12,9	12,9		12,9				12,9
		2	Гостиная	18,5	18,5	18,5					18,5
		3	Кухня	12,4	12,4		12,4				12,4
		4	Жилая комната	16,5	16,5	16,5					16,5
		5	Жилая комната	17,3	17,3	17,3					17,3
		6	Кладовая	3,0	3,0		3,0				3,0
		7	Санузел	4,4	4,4		4,4				4,4
		8	Санузел	1,9	1,9		1,9				1,9
		9	Лоджия	3,0				3,0		с коэф. 0,5	1,5
Итого по кв. 33				89,9	86,9	52,3	34,6	3,0			88,4
13	кв. 34	1	Холл	12,8	12,8		12,8				12,8
		2	Гостиная	18,8	18,8	18,8					18,8
		3	Кухня	12,4	12,4		12,4				12,4
		4	Жилая комната	17,4	17,4	17,4					17,4
		5	Жилая комната	16,6	16,6	16,6					16,6
		6	Кладовая	3,1	3,1		3,1				3,1
		7	Санузел	4,5	4,5		4,5				4,5
		8	Санузел	2,0	2,0		2,0				2,0
		9	Лоджия	3,2				3,2		с коэф. 0,5	1,6
Итого по кв. 34				90,8	87,6	52,8	34,8	3,2			89,2
13	кв. 35	1	Холл	10,1	10,1		10,1				10,1
		2	Кухня	20,2	20,2		20,2				20,2
		3	Жилая комната	13,7	13,7	13,7					13,7
		4	Жилая комната	13,8	13,8	13,8					13,8
		5	Санузел	3,5	3,5		3,5				3,5
		6	Санузел	2,6	2,6		2,6				2,6
		7	Лоджия	2,6				2,6		с коэф. 0,5	1,3
Итого по кв. 35				66,5	63,9	27,5	36,4	2,6			65,2
13	кв. 36	1	Холл	12,9	12,9		12,9				12,9
		2	Гостиная	18,5	18,5	18,5					18,5
		3	Кухня	12,4	12,4		12,4				12,4
		4	Жилая комната	16,5	16,5	16,5					16,5
		5	Жилая комната	17,3	17,3	17,3					17,3
		6	Кладовая	3,0	3,0		3,0				3,0
		7	Санузел	4,4	4,4		4,4				4,4
		8	Санузел	1,9	1,9		1,9				1,9
		9	Лоджия	3,0				3,0		с коэф. 0,5	1,5
Итого по кв. 36				89,9	86,9	52,3	34,6	3,0			88,4
14	кв. 37	1	Холл	12,8	12,8		12,8				12,8
		2	Гостиная	18,8	18,8	18,8					18,8
		3	Кухня	12,4	12,4		12,4				12,4
		4	Жилая комната	17,4	17,4	17,4					17,4
		5	Жилая комната	16,6	16,6	16,6					16,6
		6	Кладовая	3,1	3,1		3,1				3,1
		7	Санузел	4,5	4,5		4,5				4,5
		8	Санузел	2,0	2,0		2,0				2,0
		9	Лоджия	3,2				3,2		с коэф. 0,5	1,6
Итого по кв. 37				90,8	87,6	52,8	34,8	3,2			89,2
14	кв. 38	1	Холл	10,1	10,1		10,1				10,1
		2	Кухня	20,2	20,2		20,2				20,2
		3	Жилая комната	13,7	13,7	13,7					13,7
		4	Жилая комната	13,8	13,8	13,8					13,8
		5	Санузел	3,5	3,5		3,5				3,5
		6	Санузел	2,6	2,6		2,6				2,6
		7	Лоджия	2,6				2,6		с коэф. 0,5	1,3
Итого по кв. 38				66,5	63,9	27,5	36,4	2,6			65,2
14	кв. 39	1	Холл	12,9	12,9		12,9				12,9
		2	Гостиная	18,5	18,5	18,5					18,5
		3	Кухня	12,4	12,4		12,4				12,4
		4	Жилая комната	16,5	16,5	16,5					16,5
		5	Жилая комната	17,3	17,3	17,3					17,3
		6	Кладовая	3,0	3,0		3,0				3,0
		7	Санузел	4,4	4,4		4,4				4,4
		8	Санузел	1,9	1,9		1,9				1,9
		9	Лоджия	3,0				3,0		с коэф. 0,5	1,5
Итого по кв. 39				89,9	86,9	52,3	34,6	3,0			88,4
15	кв. 40	1	Холл	12,8	12,8		12,8				12,8
		2	Гостиная	18,8	18,8	18,8					18,8
		3	Кухня	12,4	12,4		12,4				12,4
		4	Жилая комната	17,4	17,4	17,4					17,4
		5	Жилая комната	16,6	16,6	16,6					16,6
		6	Кладовая	3,1	3,1		3,1				3,1
		7	Санузел	4,5	4,5		4,5				4,5
		8	Санузел	2,0	2,0		2,0				2,0
		9	Лоджия	3,2				3,2		с коэф. 0,5	1,6
Итого по кв. 40				90,8	87,6	52,8	34,8	3,2			89,2
15	кв. 41	1	Холл	10,1	10,1		10,1				10,1
		2	Кухня	20,2	20,2		20,2				20,2
		3	Жилая комната	13,7	13,7	13,7					13,7
		4	Жилая комната	13,8	13,8	13,8					13,8

Этаж	№ помещения	№ комнаты	Назначение комнаты	Общая площадь помещения с учетом лоджий, балконов, веранд, террас (кв.м)	Общая площадь, м2			Площадь лоджий, балконов, веранд, террас	Высота потолка, м	Примечание	Площадь помещений с учетом лоджий, балконов, веранд, террас, с коэф. 0,5
					всего	жилая	подсобная				
		5	Санузел	3,5	3,5		3,5				3,5
		6	Санузел	2,6	2,6		2,6				2,6
		7	Лоджия	2,6				2,6		с коэф. 0,5	1,3
<b>Итого по кв. 41</b>				<b>66,5</b>	<b>63,9</b>	<b>27,5</b>	<b>36,4</b>	<b>2,6</b>			<b>65,2</b>
15	кв. 42	1	Холл	12,9	12,9		12,9				12,9
		2	Гостиная	18,5	18,5	18,5					18,5
		3	Кухня	12,4	12,4		12,4				12,4
		4	Жилая комната	16,5	16,5	16,5					16,5
		5	Жилая комната	17,3	17,3	17,3					17,3
		6	Кладовая	3,0	3,0		3,0				3,0
		7	Санузел	4,4	4,4		4,4				4,4
		8	Санузел	1,9	1,9		1,9				1,9
		9	Лоджия	3,0				3,0		с коэф. 0,5	1,5
<b>Итого по кв. 42</b>				<b>89,9</b>	<b>86,9</b>	<b>52,3</b>	<b>34,6</b>	<b>3,0</b>			<b>88,4</b>
16	кв. 43	1	Холл	12,8	12,8		12,8				12,8
		2	Гостиная	18,8	18,8	18,8					18,8
		3	Кухня	12,4	12,4		12,4				12,4
		4	Жилая комната	17,4	17,4	17,4					17,4
		5	Жилая комната	16,6	16,6	16,6					16,6
		6	Кладовая	3,1	3,1		3,1				3,1
		7	Санузел	4,5	4,5		4,5				4,5
		8	Санузел	2,0	2,0		2,0				2,0
		9	Лоджия	3,2				3,2		с коэф. 0,5	1,6
<b>Итого по кв. 43</b>				<b>90,8</b>	<b>87,6</b>	<b>52,8</b>	<b>34,8</b>	<b>3,2</b>			<b>89,2</b>
16	кв. 44	1	Холл	10,1	10,1		10,1				10,1
		2	Кухня	20,2	20,2		20,2				20,2
		3	Жилая комната	13,7	13,7	13,7					13,7
		4	Жилая комната	13,8	13,8	13,8					13,8
		5	Санузел	3,5	3,5		3,5				3,5
		6	Санузел	2,6	2,6		2,6				2,6
		7	Лоджия	2,6				2,6		с коэф. 0,5	1,3
<b>Итого по кв. 44</b>				<b>66,5</b>	<b>63,9</b>	<b>27,5</b>	<b>36,4</b>	<b>2,6</b>			<b>65,2</b>
16	кв. 45	1	Холл	12,9	12,9		12,9				12,9
		2	Гостиная	18,5	18,5	18,5					18,5
		3	Кухня	12,4	12,4		12,4				12,4
		4	Жилая комната	16,5	16,5	16,5					16,5
		5	Жилая комната	17,3	17,3	17,3					17,3
		6	Кладовая	3,0	3,0		3,0				3,0
		7	Санузел	4,4	4,4		4,4				4,4
		8	Санузел	1,9	1,9		1,9				1,9
		9	Лоджия	3,0				3,0		с коэф. 0,5	1,5
<b>Итого по кв. 45</b>				<b>89,9</b>	<b>86,9</b>	<b>52,3</b>	<b>34,6</b>	<b>3,0</b>			<b>88,4</b>
17	кв. 46	1	Холл	12,8	12,8		12,8				12,8
		2	Гостиная	18,8	18,8	18,8					18,8
		3	Кухня	12,4	12,4		12,4				12,4
		4	Жилая комната	17,4	17,4	17,4					17,4
		5	Жилая комната	16,6	16,6	16,6					16,6
		6	Кладовая	3,1	3,1		3,1				3,1
		7	Санузел	4,5	4,5		4,5				4,5
		8	Санузел	2,0	2,0		2,0				2,0
		9	Лоджия	3,2				3,2		с коэф. 0,5	1,6
<b>Итого по кв. 46</b>				<b>90,8</b>	<b>87,6</b>	<b>52,8</b>	<b>34,8</b>	<b>3,2</b>			<b>89,2</b>
17	кв. 47	1	Холл	10,1	10,1		10,1				10,1
		2	Кухня	20,2	20,2		20,2				20,2
		3	Жилая комната	13,7	13,7	13,7					13,7
		4	Жилая комната	13,8	13,8	13,8					13,8
		5	Санузел	3,5	3,5		3,5				3,5
		6	Санузел	2,6	2,6		2,6				2,6
		7	Лоджия	2,6				2,6		с коэф. 0,5	1,3
<b>Итого по кв. 47</b>				<b>66,5</b>	<b>63,9</b>	<b>27,5</b>	<b>36,4</b>	<b>2,6</b>			<b>65,2</b>
17	кв. 48	1	Холл	12,9	12,9		12,9				12,9
		2	Гостиная	18,5	18,5	18,5					18,5
		3	Кухня	12,4	12,4		12,4				12,4
		4	Жилая комната	16,5	16,5	16,5					16,5
		5	Жилая комната	17,3	17,3	17,3					17,3
		6	Кладовая	3,0	3,0		3,0				3,0
		7	Санузел	4,4	4,4		4,4				4,4
		8	Санузел	1,9	1,9		1,9				1,9
		9	Лоджия	3,0				3,0		с коэф. 0,5	1,5
<b>Итого по кв. 48</b>				<b>89,9</b>	<b>86,9</b>	<b>52,3</b>	<b>34,6</b>	<b>3,0</b>			<b>88,4</b>
18	кв. 49	1	Холл	12,8	12,8		12,8				12,8
		2	Гостиная	18,8	18,8	18,8					18,8
		3	Кухня	12,4	12,4		12,4				12,4
		4	Жилая комната	17,4	17,4	17,4					17,4
		5	Жилая комната	16,6	16,6	16,6					16,6
		6	Кладовая	3,1	3,1		3,1				3,1
		7	Санузел	4,5	4,5		4,5				4,5
		8	Санузел	2,0	2,0		2,0				2,0
		9	Лоджия	3,2				3,2		с коэф. 0,5	1,6
<b>Итого по кв. 49</b>				<b>90,8</b>	<b>87,6</b>	<b>52,8</b>	<b>34,8</b>	<b>3,2</b>			<b>89,2</b>
18	кв. 50	1	Холл	10,1	10,1		10,1				10,1
		2	Кухня	20,2	20,2		20,2				20,2
		3	Жилая комната	13,7	13,7	13,7					13,7
		4	Жилая комната	13,8	13,8	13,8					13,8
		5	Санузел	3,5	3,5		3,5				3,5
		6	Санузел	2,6	2,6		2,6				2,6
		7	Лоджия	2,6				2,6		с коэф. 0,5	1,3
<b>Итого по кв. 50</b>				<b>66,5</b>	<b>63,9</b>	<b>27,5</b>	<b>36,4</b>	<b>2,6</b>			<b>65,2</b>
18	кв. 51	1	Холл	12,9	12,9		12,9				12,9
		2	Гостиная	18,5	18,5	18,5					18,5
		3	Кухня	12,4	12,4		12,4				12,4
		4	Жилая комната	16,5	16,5	16,5					16,5
		5	Жилая комната	17,3	17,3	17,3					17,3
		6	Кладовая	3,0	3,0		3,0				3,0
		7	Санузел	4,4	4,4		4,4				4,4

Этаж	№ помещения	№ комнаты	Назначение комнаты	Общая площадь помещения с учетом лоджий, балконов, веранд, террас (кв.м)	Общая площадь, м2			Площадь лоджий, балконов, веранд, террас	Высота потолка, м	Примечание	Площадь помещений с учетом лоджий, балконов, веранд, террас, с коэф. 0,5
					всего	жилая	подсобная				
		8	Санузел	1,9	1,9		1,9				1,9
		9	Лоджия	3,0				3,0		с коэф. 0,5	1,5
<b>Итого по кв. 51</b>				<b>89,9</b>	<b>86,9</b>	<b>52,3</b>	<b>34,6</b>	<b>3,0</b>			<b>88,4</b>
19	кв. 52	1	Холл	12,8	12,8		12,8				12,8
		2	Гостиная	18,8	18,8	18,8					18,8
		3	Кухня	12,4	12,4		12,4				12,4
		4	Жилая комната	17,4	17,4	17,4					17,4
		5	Жилая комната	16,6	16,6	16,6					16,6
		6	Кладовая	3,1	3,1		3,1				3,1
		7	Санузел	4,5	4,5		4,5				4,5
		8	Санузел	2,0	2,0		2,0				2,0
		9	Лоджия	3,2				3,2		с коэф. 0,5	1,6
<b>Итого по кв. 52</b>				<b>90,8</b>	<b>87,6</b>	<b>52,8</b>	<b>34,8</b>	<b>3,2</b>			<b>89,2</b>
19	кв. 53	1	Холл	10,1	10,1		10,1				10,1
		2	Кухня	20,2	20,2		20,2				20,2
		3	Жилая комната	13,7	13,7	13,7					13,7
		4	Жилая комната	13,8	13,8	13,8					13,8
		5	Санузел	3,5	3,5		3,5				3,5
		6	Санузел	2,6	2,6		2,6				2,6
		7	Лоджия	2,6				2,6		с коэф. 0,5	1,3
<b>Итого по кв. 53</b>				<b>66,5</b>	<b>63,9</b>	<b>27,5</b>	<b>36,4</b>	<b>2,6</b>			<b>65,2</b>
19	кв. 54	1	Холл	12,9	12,9		12,9				12,9
		2	Гостиная	18,5	18,5	18,5					18,5
		3	Кухня	12,4	12,4		12,4				12,4
		4	Жилая комната	16,5	16,5	16,5					16,5
		5	Жилая комната	17,3	17,3	17,3					17,3
		6	Кладовая	3,0	3,0		3,0				3,0
		7	Санузел	4,4	4,4		4,4				4,4
		8	Санузел	1,9	1,9		1,9				1,9
		9	Лоджия	3,0				3,0		с коэф. 0,5	1,5
<b>Итого по кв. 54</b>				<b>89,9</b>	<b>86,9</b>	<b>52,3</b>	<b>34,6</b>	<b>3,0</b>			<b>88,4</b>
20	кв. 55	1	Холл	12,8	12,8		12,8				12,8
		2	Гостиная	18,8	18,8	18,8					18,8
		3	Кухня	12,4	12,4		12,4				12,4
		4	Жилая комната	17,4	17,4	17,4					17,4
		5	Жилая комната	16,6	16,6	16,6					16,6
		6	Кладовая	3,1	3,1		3,1				3,1
		7	Санузел	4,5	4,5		4,5				4,5
		8	Санузел	2,0	2,0		2,0				2,0
		9	Лоджия	3,2				3,2		с коэф. 0,5	1,6
<b>Итого по кв. 55</b>				<b>90,8</b>	<b>87,6</b>	<b>52,8</b>	<b>34,8</b>	<b>3,2</b>			<b>89,2</b>
20	кв. 56	1	Холл	10,1	10,1		10,1				10,1
		2	Кухня	20,2	20,2		20,2				20,2
		3	Жилая комната	13,7	13,7	13,7					13,7
		4	Жилая комната	13,8	13,8	13,8					13,8
		5	Санузел	3,5	3,5		3,5				3,5
		6	Санузел	2,6	2,6		2,6				2,6
		7	Лоджия	2,6				2,6		с коэф. 0,5	1,3
<b>Итого по кв. 56</b>				<b>66,5</b>	<b>63,9</b>	<b>27,5</b>	<b>36,4</b>	<b>2,6</b>			<b>65,2</b>
20	кв. 57	1	Холл	12,9	12,9		12,9				12,9
		2	Гостиная	18,5	18,5	18,5					18,5
		3	Кухня	12,4	12,4		12,4				12,4
		4	Жилая комната	16,5	16,5	16,5					16,5
		5	Жилая комната	17,3	17,3	17,3					17,3
		6	Кладовая	3,0	3,0		3,0				3,0
		7	Санузел	4,4	4,4		4,4				4,4
		8	Санузел	1,9	1,9		1,9				1,9
		9	Лоджия	3,0				3,0		с коэф. 0,5	1,5
<b>Итого по кв. 57</b>				<b>89,9</b>	<b>86,9</b>	<b>52,3</b>	<b>34,6</b>	<b>3,0</b>			<b>88,4</b>
<b>ИТОГО ПО СЕКЦИИ 1</b>				<b>4700,3</b>	<b>4533,1</b>	<b>2519,4</b>	<b>2013,7</b>	<b>167,2</b>			<b>4616,7</b>
2	кв. 58	1	Холл	14,3	14,3		14,3				14,3
		2	Гостиная	17,3	17,3	17,3					17,3
		3	Кухня	17,3	17,3		17,3				17,3
		4	Жилая комната	14,2	14,2	14,2					14,2
		5	Жилая комната	16,5	16,5	16,5					16,5
		6	Санузел	3,9	3,9		3,9				3,9
		7	Санузел	2,8	2,8		2,8				2,8
		8	Лоджия	3,0				3,0		с коэф. 0,5	1,5
<b>Итого по кв. 58</b>				<b>89,3</b>	<b>86,3</b>	<b>48,0</b>	<b>38,3</b>	<b>3,0</b>			<b>87,8</b>
2	кв. 59	1	Холл	10,6	10,6		10,6				10,6
		2	Кухня	20,2	20,2		20,2				20,2
		3	Жилая комната	13,7	13,7	13,7					13,7
		4	Жилая комната	13,8	13,8	13,8					13,8
		5	Санузел	3,5	3,5		3,5				3,5
		6	Санузел	3,2	3,2		3,2				3,2
		7	Лоджия	2,6				2,6		с коэф. 0,5	1,3
<b>Итого по кв. 59</b>				<b>67,6</b>	<b>65,0</b>	<b>27,5</b>	<b>37,5</b>	<b>2,6</b>			<b>66,3</b>
2	кв. 60	1	Холл	11,5	11,5		11,5				11,5
		2	Кухня	19,9	19,9		19,9				19,9
		3	Жилая комната	13,7	13,7	13,7					13,7
		4	Жилая комната	13,8	13,8	13,8					13,8
		5	Санузел	3,5	3,5		3,5				3,5
		6	Санузел	3,2	3,2		3,2				3,2
		7	Лоджия	2,6				2,6		с коэф. 0,5	1,3
<b>Итого по кв. 60</b>				<b>68,2</b>	<b>65,6</b>	<b>27,5</b>	<b>38,1</b>	<b>2,6</b>			<b>66,9</b>
2	кв. 61	1	Холл	10,1	10,1		10,1				10,1
		2	Кухня	16,6	16,6		16,6				16,6
		3	Жилая комната	13,4	13,4	13,4					13,4
		4	Жилая комната	15,7	15,7	15,7					15,7
		5	Санузел	3,3	3,3		3,3				3,3
		6	Санузел	2,8	2,8		2,8				2,8
		7	Лоджия	3,0				3,0		с коэф. 0,5	1,5
<b>Итого по кв. 61</b>				<b>64,9</b>	<b>61,9</b>	<b>29,1</b>	<b>32,8</b>	<b>3,0</b>			<b>63,4</b>
3	кв. 62	1	Холл	14,3	14,3		14,3				14,3
		2	Гостиная	17,3	17,3	17,3					17,3

Этаж	№ помещения	№ комнаты	Назначение комнаты	Общая площадь помещения с учетом лоджий, балконов, веранд, террас (кв.м)	Общая площадь, м2			Площадь лоджий, балконов, веранд, террас	Высота потолка, м	Примечание	Площадь помещений с учетом лоджий, балконов, веранд, террас, с коэф. 0,5
					всего	жилая	подсобная				
		3	Кухня	16,5	16,5		16,5				16,5
		4	Жилая комната	14,2	14,2	14,2					14,2
		5	Жилая комната	16,5	16,5	16,5					16,5
		6	Санузел	3,9	3,9		3,9				3,9
		7	Санузел	2,0	2,0		2,0				2,0
		8	Лоджия	3,0				3,0		с коэф. 0,5	1,5
Итого по кв. 62				87,7	84,7	48,0	36,7	3,0			86,2
3	кв. 63	1	Холл	10,1	10,1		10,1				10,1
		2	Кухня	20,2	20,2		20,2				20,2
		3	Жилая комната	13,7	13,7	13,7					13,7
		4	Жилая комната	13,8	13,8	13,8					13,8
		5	Санузел	3,5	3,5		3,5				3,5
		6	Санузел	2,6	2,6		2,6				2,6
		7	Лоджия	2,6				2,6		с коэф. 0,5	1,3
Итого по кв. 63				66,5	63,9	27,5	36,4	2,6			65,2
3	кв. 64	1	Холл	10,6	10,6		10,6				10,6
		2	Кухня	19,9	19,9		19,9				19,9
		3	Жилая комната	13,7	13,7	13,7					13,7
		4	Жилая комната	13,8	13,8	13,8					13,8
		5	Санузел	3,5	3,5		3,5				3,5
		6	Санузел	2,6	2,6		2,6				2,6
		7	Лоджия	2,6				2,6		с коэф. 0,5	1,3
Итого по кв. 64				66,7	64,1	27,5	36,6	2,6			65,4
3	кв. 65	1	Холл	10,1	10,1		10,1				10,1
		2	Кухня	15,8	15,8		15,8				15,8
		3	Жилая комната	13,4	13,4	13,4					13,4
		4	Жилая комната	15,7	15,7	15,7					15,7
		5	Санузел	3,3	3,3		3,3				3,3
		6	Санузел	2,2	2,2		2,2				2,2
		7	Лоджия	3,0				3,0		с коэф. 0,5	1,5
Итого по кв. 65				63,5	60,5	29,1	31,4	3,0			62,0
4	кв. 66	1	Холл	14,3	14,3		14,3				14,3
		2	Гостиная	17,3	17,3	17,3					17,3
		3	Кухня	16,5	16,5		16,5				16,5
		4	Жилая комната	14,2	14,2	14,2					14,2
		5	Жилая комната	16,5	16,5	16,5					16,5
		6	Санузел	3,9	3,9		3,9				3,9
		7	Санузел	2,0	2,0		2,0				2,0
		8	Лоджия	3,0				3,0		с коэф. 0,5	1,5
Итого по кв. 66				87,7	84,7	48,0	36,7	3,0			86,2
4	кв. 67	1	Холл	10,1	10,1		10,1				10,1
		2	Кухня	20,2	20,2		20,2				20,2
		3	Жилая комната	13,7	13,7	13,7					13,7
		4	Жилая комната	13,8	13,8	13,8					13,8
		5	Санузел	3,5	3,5		3,5				3,5
		6	Санузел	2,6	2,6		2,6				2,6
		7	Лоджия	2,6				2,6		с коэф. 0,5	1,3
Итого по кв. 67				66,5	63,9	27,5	36,4	2,6			65,2
4	кв. 68	1	Холл	10,6	10,6		10,6				10,6
		2	Кухня	19,9	19,9		19,9				19,9
		3	Жилая комната	13,7	13,7	13,7					13,7
		4	Жилая комната	13,8	13,8	13,8					13,8
		5	Санузел	3,5	3,5		3,5				3,5
		6	Санузел	2,6	2,6		2,6				2,6
		7	Лоджия	2,6				2,6		с коэф. 0,5	1,3
Итого по кв. 68				66,7	64,1	27,5	36,6	2,6			65,4
4	кв. 69	1	Холл	10,1	10,1		10,1				10,1
		2	Кухня	15,8	15,8		15,8				15,8
		3	Жилая комната	13,4	13,4	13,4					13,4
		4	Жилая комната	15,7	15,7	15,7					15,7
		5	Санузел	3,3	3,3		3,3				3,3
		6	Санузел	2,2	2,2		2,2				2,2
		7	Лоджия	3,0				3,0		с коэф. 0,5	1,5
Итого по кв. 69				63,5	60,5	29,1	31,4	3,0			62,0
5	кв. 70	1	Холл	14,3	14,3		14,3				14,3
		2	Гостиная	17,3	17,3	17,3					17,3
		3	Кухня	16,5	16,5		16,5				16,5
		4	Жилая комната	14,2	14,2	14,2					14,2
		5	Жилая комната	16,5	16,5	16,5					16,5
		6	Санузел	3,9	3,9		3,9				3,9
		7	Санузел	2,0	2,0		2,0				2,0
		8	Лоджия	3,0				3,0		с коэф. 0,5	1,5
Итого по кв. 70				87,7	84,7	48,0	36,7	3,0			86,2
5	кв. 71	1	Холл	10,1	10,1		10,1				10,1
		2	Кухня	20,2	20,2		20,2				20,2
		3	Жилая комната	13,7	13,7	13,7					13,7
		4	Жилая комната	13,8	13,8	13,8					13,8
		5	Санузел	3,5	3,5		3,5				3,5
		6	Санузел	2,6	2,6		2,6				2,6
		7	Лоджия	2,6				2,6		с коэф. 0,5	1,3
Итого по кв. 71				66,5	63,9	27,5	36,4	2,6			65,2
5	кв. 72	1	Холл	10,6	10,6		10,6				10,6
		2	Кухня	19,9	19,9		19,9				19,9
		3	Жилая комната	13,7	13,7	13,7					13,7
		4	Жилая комната	13,8	13,8	13,8					13,8
		5	Санузел	3,5	3,5		3,5				3,5
		6	Санузел	2,6	2,6		2,6				2,6
		7	Лоджия	2,6				2,6		с коэф. 0,5	1,3
Итого по кв. 72				66,7	64,1	27,5	36,6	2,6			65,4
5	кв. 73	1	Холл	10,1	10,1		10,1				10,1
		2	Кухня	15,8	15,8		15,8				15,8
		3	Жилая комната	13,4	13,4	13,4					13,4
		4	Жилая комната	15,7	15,7	15,7					15,7
		5	Санузел	3,3	3,3		3,3				3,3
		6	Санузел	2,2	2,2		2,2				2,2

Этаж	№ помещения	№ комнаты	Назначение комнаты	Общая площадь помещения с учетом лоджий, балконов, веранд, террас (кв.м)	Общая площадь, м2			Площадь лоджий, балконов, веранд, террас	Высота потолка, м	Примечание	Площадь помещений с учетом лоджий, балконов, веранд, террас, с коэф. 0,5
					всего	жилая	подсобная				
		7	Лоджия	3,0				3,0		с коэф. 0,5	1,5
Итого по кв. 73				63,5	60,5	29,1	31,4	3,0			62,0
6	кв. 74	1	Холл	14,3	14,3		14,3				14,3
		2	Гостиная	17,3	17,3	17,3					17,3
		3	Кухня	16,5	16,5		16,5				16,5
		4	Жилая комната	14,2	14,2	14,2					14,2
		5	Жилая комната	16,5	16,5	16,5					16,5
		6	Санузел	3,9	3,9		3,9				3,9
		7	Санузел	2,0	2,0		2,0				2,0
		8	Лоджия	3,0				3,0		с коэф. 0,5	1,5
Итого по кв. 74				87,7	84,7	48,0	36,7	3,0			86,2
6	кв. 75	1	Холл	10,1	10,1		10,1				10,1
		2	Кухня	20,2	20,2		20,2				20,2
		3	Жилая комната	13,7	13,7	13,7					13,7
		4	Жилая комната	13,8	13,8	13,8					13,8
		5	Санузел	3,5	3,5		3,5				3,5
		6	Санузел	2,6	2,6		2,6				2,6
		7	Лоджия	2,6				2,6		с коэф. 0,5	1,3
Итого по кв. 75				66,5	63,9	27,5	36,4	2,6			65,2
6	кв. 76	1	Холл	10,6	10,6		10,6				10,6
		2	Кухня	19,9	19,9		19,9				19,9
		3	Жилая комната	13,7	13,7	13,7					13,7
		4	Жилая комната	13,8	13,8	13,8					13,8
		5	Санузел	3,5	3,5		3,5				3,5
		6	Санузел	2,6	2,6		2,6				2,6
		7	Лоджия	2,6				2,6		с коэф. 0,5	1,3
Итого по кв. 76				66,7	64,1	27,5	36,6	2,6			65,4
6	кв. 77	1	Холл	10,1	10,1		10,1				10,1
		2	Кухня	15,8	15,8		15,8				15,8
		3	Жилая комната	13,4	13,4	13,4					13,4
		4	Жилая комната	15,7	15,7	15,7					15,7
		5	Санузел	3,3	3,3		3,3				3,3
		6	Санузел	2,2	2,2		2,2				2,2
		7	Лоджия	3,0				3,0		с коэф. 0,5	1,5
Итого по кв. 77				63,5	60,5	29,1	31,4	3,0			62,0
7	кв. 78	1	Холл	14,3	14,3		14,3				14,3
		2	Гостиная	17,3	17,3	17,3					17,3
		3	Кухня	16,5	16,5		16,5				16,5
		4	Жилая комната	14,2	14,2	14,2					14,2
		5	Жилая комната	16,5	16,5	16,5					16,5
		6	Санузел	3,9	3,9		3,9				3,9
		7	Санузел	2,0	2,0		2,0				2,0
		8	Лоджия	3,0				3,0		с коэф. 0,5	1,5
Итого по кв. 78				87,7	84,7	48,0	36,7	3,0			86,2
7	кв. 79	1	Холл	10,1	10,1		10,1				10,1
		2	Кухня	20,2	20,2		20,2				20,2
		3	Жилая комната	13,7	13,7	13,7					13,7
		4	Жилая комната	13,8	13,8	13,8					13,8
		5	Санузел	3,5	3,5		3,5				3,5
		6	Санузел	2,6	2,6		2,6				2,6
		7	Лоджия	2,6				2,6		с коэф. 0,5	1,3
Итого по кв. 79				66,5	63,9	27,5	36,4	2,6			65,2
7	кв. 80	1	Холл	10,6	10,6		10,6				10,6
		2	Кухня	19,9	19,9		19,9				19,9
		3	Жилая комната	13,7	13,7	13,7					13,7
		4	Жилая комната	13,8	13,8	13,8					13,8
		5	Санузел	3,5	3,5		3,5				3,5
		6	Санузел	2,6	2,6		2,6				2,6
		7	Лоджия	2,6				2,6		с коэф. 0,5	1,3
Итого по кв. 80				66,7	64,1	27,5	36,6	2,6			65,4
7	кв. 81	1	Холл	10,1	10,1		10,1				10,1
		2	Кухня	15,8	15,8		15,8				15,8
		3	Жилая комната	13,4	13,4	13,4					13,4
		4	Жилая комната	15,7	15,7	15,7					15,7
		5	Санузел	3,3	3,3		3,3				3,3
		6	Санузел	2,2	2,2		2,2				2,2
		7	Лоджия	3,0				3,0		с коэф. 0,5	1,5
Итого по кв. 81				63,5	60,5	29,1	31,4	3,0			62,0
8	кв. 82	1	Холл	14,3	14,3		14,3				14,3
		2	Гостиная	17,3	17,3	17,3					17,3
		3	Кухня	16,5	16,5		16,5				16,5
		4	Жилая комната	14,2	14,2	14,2					14,2
		5	Жилая комната	16,5	16,5	16,5					16,5
		6	Санузел	3,9	3,9		3,9				3,9
		7	Санузел	2,0	2,0		2,0				2,0
		8	Лоджия	3,0				3,0		с коэф. 0,5	1,5
Итого по кв. 82				87,7	84,7	48,0	36,7	3,0			86,2
8	кв. 83	1	Холл	10,1	10,1		10,1				10,1
		2	Кухня	20,2	20,2		20,2				20,2
		3	Жилая комната	13,7	13,7	13,7					13,7
		4	Жилая комната	13,8	13,8	13,8					13,8
		5	Санузел	3,5	3,5		3,5				3,5
		6	Санузел	2,6	2,6		2,6				2,6
		7	Лоджия	2,6				2,6		с коэф. 0,5	1,3
Итого по кв. 83				66,5	63,9	27,5	36,4	2,6			65,2
8	кв. 84	1	Холл	10,6	10,6		10,6				10,6
		2	Кухня	19,9	19,9		19,9				19,9
		3	Жилая комната	13,7	13,7	13,7					13,7
		4	Жилая комната	13,8	13,8	13,8					13,8
		5	Санузел	3,5	3,5		3,5				3,5
		6	Санузел	2,6	2,6		2,6				2,6
		7	Лоджия	2,6				2,6		с коэф. 0,5	1,3
Итого по кв. 84				66,7	64,1	27,5	36,6	2,6			65,4
8	кв. 85	1	Холл	10,1	10,1		10,1				10,1
		2	Кухня	15,8	15,8		15,8				15,8

Этаж	№ помещения	№ комнаты	Назначение комнаты	Общая площадь помещения с учетом лоджий, балконов, веранд, террас (кв.м)	Общая площадь, м2			Площадь лоджий, балконов, веранд, террас	Высота потолка, м	Примечание	Площадь помещений с учетом лоджий, балконов, веранд, террас, с коэф. 0,5
					всего	жилая	подсобная				
		3	Жилая комната	13,4	13,4	13,4					13,4
		4	Жилая комната	15,7	15,7	15,7					15,7
		5	Санузел	3,3	3,3		3,3				3,3
		6	Санузел	2,2	2,2		2,2				2,2
		7	Лоджия	3,0				3,0		с коэф. 0,5	1,5
Итого по кв. 85				63,5	60,5	29,1	31,4	3,0			62,0
9	кв. 86	1	Холл	14,3	14,3		14,3				14,3
		2	Гостиная	17,3	17,3	17,3					17,3
		3	Кухня	16,5	16,5		16,5				16,5
		4	Жилая комната	14,2	14,2	14,2					14,2
		5	Жилая комната	16,5	16,5	16,5					16,5
		6	Санузел	3,9	3,9		3,9				3,9
		7	Санузел	2,0	2,0		2,0				2,0
		8	Лоджия	3,0				3,0		с коэф. 0,5	1,5
Итого по кв. 86				87,7	84,7	48,0	36,7	3,0			86,2
9	кв. 87	1	Холл	10,1	10,1		10,1				10,1
		2	Кухня	20,2	20,2		20,2				20,2
		3	Жилая комната	13,7	13,7	13,7					13,7
		4	Жилая комната	13,8	13,8	13,8					13,8
		5	Санузел	3,5	3,5		3,5				3,5
		6	Санузел	2,6	2,6		2,6				2,6
		7	Лоджия	2,6				2,6		с коэф. 0,5	1,3
Итого по кв. 87				66,5	63,9	27,5	36,4	2,6			65,2
9	кв. 88	1	Холл	10,6	10,6		10,6				10,6
		2	Кухня	19,9	19,9		19,9				19,9
		3	Жилая комната	13,7	13,7	13,7					13,7
		4	Жилая комната	13,8	13,8	13,8					13,8
		5	Санузел	3,5	3,5		3,5				3,5
		6	Санузел	2,6	2,6		2,6				2,6
		7	Лоджия	2,6				2,6		с коэф. 0,5	1,3
Итого по кв. 88				66,7	64,1	27,5	36,6	2,6			65,4
9	кв. 89	1	Холл	10,1	10,1		10,1				10,1
		2	Кухня	15,8	15,8		15,8				15,8
		3	Жилая комната	13,4	13,4	13,4					13,4
		4	Жилая комната	15,7	15,7	15,7					15,7
		5	Санузел	3,3	3,3		3,3				3,3
		6	Санузел	2,2	2,2		2,2				2,2
		7	Лоджия	3,0				3,0		с коэф. 0,5	1,5
Итого по кв. 89				63,5	60,5	29,1	31,4	3,0			62,0
10	кв. 90	1	Холл	14,3	14,3		14,3				14,3
		2	Гостиная	17,3	17,3	17,3					17,3
		3	Кухня	16,5	16,5		16,5				16,5
		4	Жилая комната	14,2	14,2	14,2					14,2
		5	Жилая комната	16,5	16,5	16,5					16,5
		6	Санузел	3,9	3,9		3,9				3,9
		7	Санузел	2,0	2,0		2,0				2,0
		8	Лоджия	3,0				3,0		с коэф. 0,5	1,5
Итого по кв. 90				87,7	84,7	48,0	36,7	3,0			86,2
10	кв. 91	1	Холл	10,1	10,1		10,1				10,1
		2	Кухня	20,2	20,2		20,2				20,2
		3	Жилая комната	13,7	13,7	13,7					13,7
		4	Жилая комната	13,8	13,8	13,8					13,8
		5	Санузел	3,5	3,5		3,5				3,5
		6	Санузел	2,6	2,6		2,6				2,6
		7	Лоджия	2,6				2,6		с коэф. 0,5	1,3
Итого по кв. 91				66,5	63,9	27,5	36,4	2,6			65,2
10	кв. 92	1	Холл	10,6	10,6		10,6				10,6
		2	Кухня	19,9	19,9		19,9				19,9
		3	Жилая комната	13,7	13,7	13,7					13,7
		4	Жилая комната	13,8	13,8	13,8					13,8
		5	Санузел	3,5	3,5		3,5				3,5
		6	Санузел	2,6	2,6		2,6				2,6
		7	Лоджия	2,6				2,6		с коэф. 0,5	1,3
Итого по кв. 92				66,7	64,1	27,5	36,6	2,6			65,4
10	кв. 93	1	Холл	10,1	10,1		10,1				10,1
		2	Кухня	15,8	15,8		15,8				15,8
		3	Жилая комната	13,4	13,4	13,4					13,4
		4	Жилая комната	15,7	15,7	15,7					15,7
		5	Санузел	3,3	3,3		3,3				3,3
		6	Санузел	2,2	2,2		2,2				2,2
		7	Лоджия	3,0				3,0		с коэф. 0,5	1,5
Итого по кв. 93				63,5	60,5	29,1	31,4	3,0			62,0
11	кв. 94	1	Холл	14,3	14,3		14,3				14,3
		2	Гостиная	17,3	17,3	17,3					17,3
		3	Кухня	16,5	16,5		16,5				16,5
		4	Жилая комната	14,2	14,2	14,2					14,2
		5	Жилая комната	16,5	16,5	16,5					16,5
		6	Санузел	3,9	3,9		3,9				3,9
		7	Санузел	2,0	2,0		2,0				2,0
		8	Лоджия	3,0				3,0		с коэф. 0,5	1,5
Итого по кв. 94				87,7	84,7	48,0	36,7	3,0			86,2
11	кв. 95	1	Холл	10,1	10,1		10,1				10,1
		2	Кухня	20,2	20,2		20,2				20,2
		3	Жилая комната	13,7	13,7	13,7					13,7
		4	Жилая комната	13,8	13,8	13,8					13,8
		5	Санузел	3,5	3,5		3,5				3,5
		6	Санузел	2,6	2,6		2,6				2,6
		7	Лоджия	2,6				2,6		с коэф. 0,5	1,3
Итого по кв. 95				66,5	63,9	27,5	36,4	2,6			65,2
11	кв. 96	1	Холл	10,6	10,6		10,6				10,6
		2	Кухня	19,9	19,9		19,9				19,9
		3	Жилая комната	13,7	13,7	13,7					13,7
		4	Жилая комната	13,8	13,8	13,8					13,8
		5	Санузел	3,5	3,5		3,5				3,5
		6	Санузел	2,6	2,6		2,6				2,6

Этаж	№ помещения	№ комнаты	Назначение комнаты	Общая площадь помещения с учетом лоджий, балконов, веранд, террас (кв.м)	Общая площадь, м2			Площадь лоджий, балконов, веранд, террас	Высота потолка, м	Примечание	Площадь помещений с учетом лоджий, балконов, веранд, террас, с коэф. 0,5
					всего	жилая	подсобная				
		7	Лоджия	2,6				2,6		с коэф. 0,5	1,3
<b>Итого по кв. 96</b>				<b>66,7</b>	<b>64,1</b>	<b>27,5</b>	<b>36,6</b>	<b>2,6</b>			<b>65,4</b>
11	кв. 97	1	Холл	10,1	10,1		10,1				10,1
		2	Кухня	15,8	15,8		15,8				15,8
		3	Жилая комната	13,4	13,4	13,4					13,4
		4	Жилая комната	15,7	15,7	15,7					15,7
		5	Санузел	3,3	3,3		3,3				3,3
		6	Санузел	2,2	2,2		2,2				2,2
		7	Лоджия	3,0				3,0		с коэф. 0,5	1,5
<b>Итого по кв. 97</b>				<b>63,5</b>	<b>60,5</b>	<b>29,1</b>	<b>31,4</b>	<b>3,0</b>			<b>62,0</b>
12	кв. 98	1	Холл	14,3	14,3		14,3				14,3
		2	Гостиная	17,3	17,3	17,3					17,3
		3	Кухня	16,5	16,5		16,5				16,5
		4	Жилая комната	14,2	14,2	14,2					14,2
		5	Жилая комната	16,5	16,5	16,5					16,5
		6	Санузел	3,9	3,9		3,9				3,9
		7	Санузел	2,0	2,0		2,0				2,0
		8	Лоджия	3,0				3,0		с коэф. 0,5	1,5
<b>Итого по кв. 98</b>				<b>87,7</b>	<b>84,7</b>	<b>48,0</b>	<b>36,7</b>	<b>3,0</b>			<b>86,2</b>
12	кв. 99	1	Холл	10,1	10,1		10,1				10,1
		2	Кухня	20,2	20,2		20,2				20,2
		3	Жилая комната	13,7	13,7	13,7					13,7
		4	Жилая комната	13,8	13,8	13,8					13,8
		5	Санузел	3,5	3,5		3,5				3,5
		6	Санузел	2,6	2,6		2,6				2,6
		7	Лоджия	2,6				2,6		с коэф. 0,5	1,3
<b>Итого по кв. 99</b>				<b>66,5</b>	<b>63,9</b>	<b>27,5</b>	<b>36,4</b>	<b>2,6</b>			<b>65,2</b>
12	кв. 100	1	Холл	10,6	10,6		10,6				10,6
		2	Кухня	19,9	19,9		19,9				19,9
		3	Жилая комната	13,7	13,7	13,7					13,7
		4	Жилая комната	13,8	13,8	13,8					13,8
		5	Санузел	3,5	3,5		3,5				3,5
		6	Санузел	2,6	2,6		2,6				2,6
		7	Лоджия	2,6				2,6		с коэф. 0,5	1,3
<b>Итого по кв. 100</b>				<b>66,7</b>	<b>64,1</b>	<b>27,5</b>	<b>36,6</b>	<b>2,6</b>			<b>65,4</b>
12	кв. 101	1	Холл	10,1	10,1		10,1				10,1
		2	Кухня	15,8	15,8		15,8				15,8
		3	Жилая комната	13,4	13,4	13,4					13,4
		4	Жилая комната	15,7	15,7	15,7					15,7
		5	Санузел	3,3	3,3		3,3				3,3
		6	Санузел	2,2	2,2		2,2				2,2
		7	Лоджия	3,0				3,0		с коэф. 0,5	1,5
<b>Итого по кв. 101</b>				<b>63,5</b>	<b>60,5</b>	<b>29,1</b>	<b>31,4</b>	<b>3,0</b>			<b>62,0</b>
13	кв. 102	1	Холл	14,3	14,3		14,3				14,3
		2	Гостиная	17,3	17,3	17,3					17,3
		3	Кухня	16,5	16,5		16,5				16,5
		4	Жилая комната	14,2	14,2	14,2					14,2
		5	Жилая комната	16,5	16,5	16,5					16,5
		6	Санузел	3,9	3,9		3,9				3,9
		7	Санузел	2,0	2,0		2,0				2,0
		8	Лоджия	3,0				3,0		с коэф. 0,5	1,5
<b>Итого по кв. 102</b>				<b>87,7</b>	<b>84,7</b>	<b>48,0</b>	<b>36,7</b>	<b>3,0</b>			<b>86,2</b>
13	кв. 103	1	Холл	10,1	10,1		10,1				10,1
		2	Кухня	20,2	20,2		20,2				20,2
		3	Жилая комната	13,7	13,7	13,7					13,7
		4	Жилая комната	13,8	13,8	13,8					13,8
		5	Санузел	3,5	3,5		3,5				3,5
		6	Санузел	2,6	2,6		2,6				2,6
		7	Лоджия	2,6				2,6		с коэф. 0,5	1,3
<b>Итого по кв. 103</b>				<b>66,5</b>	<b>63,9</b>	<b>27,5</b>	<b>36,4</b>	<b>2,6</b>			<b>65,2</b>
13	кв. 104	1	Холл	10,6	10,6		10,6				10,6
		2	Кухня	19,9	19,9		19,9				19,9
		3	Жилая комната	13,7	13,7	13,7					13,7
		4	Жилая комната	13,8	13,8	13,8					13,8
		5	Санузел	3,5	3,5		3,5				3,5
		6	Санузел	2,6	2,6		2,6				2,6
		7	Лоджия	2,6				2,6		с коэф. 0,5	1,3
<b>Итого по кв. 104</b>				<b>66,7</b>	<b>64,1</b>	<b>27,5</b>	<b>36,6</b>	<b>2,6</b>			<b>65,4</b>
13	кв. 105	1	Холл	10,1	10,1		10,1				10,1
		2	Кухня	15,8	15,8		15,8				15,8
		3	Жилая комната	13,4	13,4	13,4					13,4
		4	Жилая комната	15,7	15,7	15,7					15,7
		5	Санузел	3,3	3,3		3,3				3,3
		6	Санузел	2,2	2,2		2,2				2,2
		7	Лоджия	3,0				3,0		с коэф. 0,5	1,5
<b>Итого по кв. 105</b>				<b>63,5</b>	<b>60,5</b>	<b>29,1</b>	<b>31,4</b>	<b>3,0</b>			<b>62,0</b>
14	кв. 106	1	Холл	14,3	14,3		14,3				14,3
		2	Гостиная	17,3	17,3	17,3					17,3
		3	Кухня	16,5	16,5		16,5				16,5
		4	Жилая комната	14,2	14,2	14,2					14,2
		5	Жилая комната	16,5	16,5	16,5					16,5
		6	Санузел	3,9	3,9		3,9				3,9
		7	Санузел	2,0	2,0		2,0				2,0
		8	Лоджия	3,0				3,0		с коэф. 0,5	1,5
<b>Итого по кв. 106</b>				<b>87,7</b>	<b>84,7</b>	<b>48,0</b>	<b>36,7</b>	<b>3,0</b>			<b>86,2</b>
14	кв. 107	1	Холл	10,1	10,1		10,1				10,1
		2	Кухня	20,2	20,2		20,2				20,2
		3	Жилая комната	13,7	13,7	13,7					13,7
		4	Жилая комната	13,8	13,8	13,8					13,8
		5	Санузел	3,5	3,5		3,5				3,5
		6	Санузел	2,6	2,6		2,6				2,6
		7	Лоджия	2,6				2,6		с коэф. 0,5	1,3
<b>Итого по кв. 107</b>				<b>66,5</b>	<b>63,9</b>	<b>27,5</b>	<b>36,4</b>	<b>2,6</b>			<b>65,2</b>
14	кв. 108	1	Холл	10,6	10,6		10,6				10,6
		2	Кухня	19,9	19,9		19,9				19,9

Этаж	№ помещения	№ комнаты	Назначение комнаты	Общая площадь помещения с учетом лоджий, балконов, веранд, террас (кв.м)	Общая площадь, м2			Площадь лоджий, балконов, веранд, террас	Высота потолка, м	Примечание	Площадь помещений с учетом лоджий, балконов, веранд, террас, с коэф. 0,5
					всего	жилая	подсобная				
		3	Жилая комната	13,7	13,7	13,7					13,7
		4	Жилая комната	13,8	13,8	13,8					13,8
		5	Санузел	3,5	3,5		3,5				3,5
		6	Санузел	2,6	2,6		2,6				2,6
		7	Лоджия	2,6				2,6		с коэф. 0,5	1,3
Итого по кв. 108				66,7	64,1	27,5	36,6	2,6			65,4
14	кв. 109	1	Холл	10,1	10,1		10,1				10,1
		2	Кухня	15,8	15,8		15,8				15,8
		3	Жилая комната	13,4	13,4	13,4					13,4
		4	Жилая комната	15,7	15,7	15,7					15,7
		5	Санузел	3,3	3,3		3,3				3,3
		6	Санузел	2,2	2,2		2,2				2,2
		7	Лоджия	3,0				3,0		с коэф. 0,5	1,5
Итого по кв. 109				63,5	60,5	29,1	31,4	3,0			62,0
15	кв. 110	1	Холл	14,3	14,3		14,3				14,3
		2	Гостиная	17,3	17,3	17,3					17,3
		3	Кухня	16,5	16,5		16,5				16,5
		4	Жилая комната	14,2	14,2	14,2					14,2
		5	Жилая комната	16,5	16,5	16,5					16,5
		6	Санузел	3,9	3,9		3,9				3,9
		7	Санузел	2,0	2,0		2,0				2,0
		8	Лоджия	3,0				3,0		с коэф. 0,5	1,5
Итого по кв. 110				87,7	84,7	48,0	36,7	3,0			86,2
15	кв. 111	1	Холл	10,1	10,1		10,1				10,1
		2	Кухня	20,2	20,2		20,2				20,2
		3	Жилая комната	13,7	13,7	13,7					13,7
		4	Жилая комната	13,8	13,8	13,8					13,8
		5	Санузел	3,5	3,5		3,5				3,5
		6	Санузел	2,6	2,6		2,6				2,6
		7	Лоджия	2,6				2,6		с коэф. 0,5	1,3
Итого по кв. 111				66,5	63,9	27,5	36,4	2,6			65,2
15	кв. 112	1	Холл	10,6	10,6		10,6				10,6
		2	Кухня	19,9	19,9		19,9				19,9
		3	Жилая комната	13,7	13,7	13,7					13,7
		4	Жилая комната	13,8	13,8	13,8					13,8
		5	Санузел	3,5	3,5		3,5				3,5
		6	Санузел	2,6	2,6		2,6				2,6
		7	Лоджия	2,6				2,6		с коэф. 0,5	1,3
Итого по кв. 112				66,7	64,1	27,5	36,6	2,6			65,4
15	кв. 113	1	Холл	10,1	10,1		10,1				10,1
		2	Кухня	15,8	15,8		15,8				15,8
		3	Жилая комната	13,4	13,4	13,4					13,4
		4	Жилая комната	15,7	15,7	15,7					15,7
		5	Санузел	3,3	3,3		3,3				3,3
		6	Санузел	2,2	2,2		2,2				2,2
		7	Лоджия	3,0				3,0		с коэф. 0,5	1,5
Итого по кв. 113				63,5	60,5	29,1	31,4	3,0			62,0
16	кв. 114	1	Холл	14,3	14,3		14,3				14,3
		2	Гостиная	17,3	17,3	17,3					17,3
		3	Кухня	16,5	16,5		16,5				16,5
		4	Жилая комната	14,2	14,2	14,2					14,2
		5	Жилая комната	16,5	16,5	16,5					16,5
		6	Санузел	3,9	3,9		3,9				3,9
		7	Санузел	2,0	2,0		2,0				2,0
		8	Лоджия	3,0				3,0		с коэф. 0,5	1,5
Итого по кв. 114				87,7	84,7	48,0	36,7	3,0			86,2
16	кв. 115	1	Холл	10,1	10,1		10,1				10,1
		2	Кухня	20,2	20,2		20,2				20,2
		3	Жилая комната	13,7	13,7	13,7					13,7
		4	Жилая комната	13,8	13,8	13,8					13,8
		5	Санузел	3,5	3,5		3,5				3,5
		6	Санузел	2,6	2,6		2,6				2,6
		7	Лоджия	2,6				2,6		с коэф. 0,5	1,3
Итого по кв. 115				66,5	63,9	27,5	36,4	2,6			65,2
16	кв. 116	1	Холл	10,6	10,6		10,6				10,6
		2	Кухня	19,9	19,9		19,9				19,9
		3	Жилая комната	13,7	13,7	13,7					13,7
		4	Жилая комната	13,8	13,8	13,8					13,8
		5	Санузел	3,5	3,5		3,5				3,5
		6	Санузел	2,6	2,6		2,6				2,6
		7	Лоджия	2,6				2,6		с коэф. 0,5	1,3
Итого по кв. 116				66,7	64,1	27,5	36,6	2,6			65,4
16	кв. 117	1	Холл	10,1	10,1		10,1				10,1
		2	Кухня	15,8	15,8		15,8				15,8
		3	Жилая комната	13,4	13,4	13,4					13,4
		4	Жилая комната	15,7	15,7	15,7					15,7
		5	Санузел	3,3	3,3		3,3				3,3
		6	Санузел	2,2	2,2		2,2				2,2
		7	Лоджия	3,0				3,0		с коэф. 0,5	1,5
Итого по кв. 117				63,5	60,5	29,1	31,4	3,0			62,0
17	кв. 118	1	Холл	14,3	14,3		14,3				14,3
		2	Гостиная	17,3	17,3	17,3					17,3
		3	Кухня	16,5	16,5		16,5				16,5
		4	Жилая комната	14,2	14,2	14,2					14,2
		5	Жилая комната	16,5	16,5	16,5					16,5
		6	Санузел	3,9	3,9		3,9				3,9
		7	Санузел	2,0	2,0		2,0				2,0
		8	Лоджия	3,0				3,0		с коэф. 0,5	1,5
Итого по кв. 118				87,7	84,7	48,0	36,7	3,0			86,2
17	кв. 119	1	Холл	10,1	10,1		10,1				10,1
		2	Кухня	20,2	20,2		20,2				20,2
		3	Жилая комната	13,7	13,7	13,7					13,7
		4	Жилая комната	13,8	13,8	13,8					13,8
		5	Санузел	3,5	3,5		3,5				3,5
		6	Санузел	2,6	2,6		2,6				2,6

Этаж	№ помещения	№ комнаты	Назначение комнаты	Общая площадь помещения с учетом лоджий, балконов, веранд, террас (кв.м)	Общая площадь, м2			Площадь лоджий, балконов, веранд, террас	Высота потолка, м	Примечание	Площадь помещений с учетом лоджий, балконов, веранд, террас, с коэф. 0,5
					всего	жилая	подсобная				
		7	Лоджия	2,6				2,6		с коэф. 0,5	1,3
<b>Итого по кв. 119</b>				<b>66,5</b>	<b>63,9</b>	<b>27,5</b>	<b>36,4</b>	<b>2,6</b>			<b>65,2</b>
17	кв. 120	1	Холл	10,6	10,6		10,6				10,6
		2	Кухня	19,9	19,9		19,9				19,9
		3	Жилая комната	13,7	13,7	13,7					13,7
		4	Жилая комната	13,8	13,8	13,8					13,8
		5	Санузел	3,5	3,5		3,5				3,5
		6	Санузел	2,6	2,6		2,6				2,6
		7	Лоджия	2,6				2,6		с коэф. 0,5	1,3
<b>Итого по кв. 120</b>				<b>66,7</b>	<b>64,1</b>	<b>27,5</b>	<b>36,6</b>	<b>2,6</b>			<b>65,4</b>
17	кв. 121	1	Холл	10,1	10,1		10,1				10,1
		2	Кухня	15,8	15,8		15,8				15,8
		3	Жилая комната	13,4	13,4	13,4					13,4
		4	Жилая комната	15,7	15,7	15,7					15,7
		5	Санузел	3,3	3,3		3,3				3,3
		6	Санузел	2,2	2,2		2,2				2,2
		7	Лоджия	3,0				3,0		с коэф. 0,5	1,5
<b>Итого по кв. 121</b>				<b>63,5</b>	<b>60,5</b>	<b>29,1</b>	<b>31,4</b>	<b>3,0</b>			<b>62,0</b>
18	кв. 122	1	Холл	14,3	14,3		14,3				14,3
		2	Гостиная	17,3	17,3	17,3					17,3
		3	Кухня	16,5	16,5		16,5				16,5
		4	Жилая комната	14,2	14,2	14,2					14,2
		5	Жилая комната	16,5	16,5	16,5					16,5
		6	Санузел	3,9	3,9		3,9				3,9
		7	Санузел	2,0	2,0		2,0				2,0
		8	Лоджия	3,0				3,0		с коэф. 0,5	1,5
<b>Итого по кв. 122</b>				<b>87,7</b>	<b>84,7</b>	<b>48,0</b>	<b>36,7</b>	<b>3,0</b>			<b>86,2</b>
18	кв. 123	1	Холл	10,1	10,1		10,1				10,1
		2	Кухня	20,2	20,2		20,2				20,2
		3	Жилая комната	13,7	13,7	13,7					13,7
		4	Жилая комната	13,8	13,8	13,8					13,8
		5	Санузел	3,5	3,5		3,5				3,5
		6	Санузел	2,6	2,6		2,6				2,6
		7	Лоджия	2,6				2,6		с коэф. 0,5	1,3
<b>Итого по кв. 123</b>				<b>66,5</b>	<b>63,9</b>	<b>27,5</b>	<b>36,4</b>	<b>2,6</b>			<b>65,2</b>
18	кв. 124	1	Холл	10,6	10,6		10,6				10,6
		2	Кухня	19,9	19,9		19,9				19,9
		3	Жилая комната	13,7	13,7	13,7					13,7
		4	Жилая комната	13,8	13,8	13,8					13,8
		5	Санузел	3,5	3,5		3,5				3,5
		6	Санузел	2,6	2,6		2,6				2,6
		7	Лоджия	2,6				2,6		с коэф. 0,5	1,3
<b>Итого по кв. 124</b>				<b>66,7</b>	<b>64,1</b>	<b>27,5</b>	<b>36,6</b>	<b>2,6</b>			<b>65,4</b>
18	кв. 125	1	Холл	10,1	10,1		10,1				10,1
		2	Кухня	15,8	15,8		15,8				15,8
		3	Жилая комната	13,4	13,4	13,4					13,4
		4	Жилая комната	15,7	15,7	15,7					15,7
		5	Санузел	3,3	3,3		3,3				3,3
		6	Санузел	2,2	2,2		2,2				2,2
		7	Лоджия	3,0				3,0		с коэф. 0,5	1,5
<b>Итого по кв. 125</b>				<b>63,5</b>	<b>60,5</b>	<b>29,1</b>	<b>31,4</b>	<b>3,0</b>			<b>62,0</b>
19	кв. 126	1	Холл	14,3	14,3		14,3				14,3
		2	Гостиная	17,3	17,3	17,3					17,3
		3	Кухня	16,5	16,5		16,5				16,5
		4	Жилая комната	14,2	14,2	14,2					14,2
		5	Жилая комната	16,5	16,5	16,5					16,5
		6	Санузел	3,9	3,9		3,9				3,9
		7	Санузел	2,0	2,0		2,0				2,0
		8	Лоджия	3,0				3,0		с коэф. 0,5	1,5
<b>Итого по кв. 126</b>				<b>87,7</b>	<b>84,7</b>	<b>48,0</b>	<b>36,7</b>	<b>3,0</b>			<b>86,2</b>
19	кв. 127	1	Холл	10,1	10,1		10,1				10,1
		2	Кухня	20,2	20,2		20,2				20,2
		3	Жилая комната	13,7	13,7	13,7					13,7
		4	Жилая комната	13,8	13,8	13,8					13,8
		5	Санузел	3,5	3,5		3,5				3,5
		6	Санузел	2,6	2,6		2,6				2,6
		7	Лоджия	2,6				2,6		с коэф. 0,5	1,3
<b>Итого по кв. 127</b>				<b>66,5</b>	<b>63,9</b>	<b>27,5</b>	<b>36,4</b>	<b>2,6</b>			<b>65,2</b>
19	кв. 128	1	Холл	10,6	10,6		10,6				10,6
		2	Кухня	19,9	19,9		19,9				19,9
		3	Жилая комната	13,7	13,7	13,7					13,7
		4	Жилая комната	13,8	13,8	13,8					13,8
		5	Санузел	3,5	3,5		3,5				3,5
		6	Санузел	2,6	2,6		2,6				2,6
		7	Лоджия	2,6				2,6		с коэф. 0,5	1,3
<b>Итого по кв. 128</b>				<b>66,7</b>	<b>64,1</b>	<b>27,5</b>	<b>36,6</b>	<b>2,6</b>			<b>65,4</b>
19	кв. 129	1	Холл	10,1	10,1		10,1				10,1
		2	Кухня	15,8	15,8		15,8				15,8
		3	Жилая комната	13,4	13,4	13,4					13,4
		4	Жилая комната	15,7	15,7	15,7					15,7
		5	Санузел	3,3	3,3		3,3				3,3
		6	Санузел	2,2	2,2		2,2				2,2
		7	Лоджия	3,0				3,0		с коэф. 0,5	1,5
<b>Итого по кв. 129</b>				<b>63,5</b>	<b>60,5</b>	<b>29,1</b>	<b>31,4</b>	<b>3,0</b>			<b>62,0</b>
20	кв. 130	1	Холл	14,3	14,3		14,3				14,3
		2	Гостиная	17,3	17,3	17,3					17,3
		3	Кухня	16,5	16,5		16,5				16,5
		4	Жилая комната	14,2	14,2	14,2					14,2
		5	Жилая комната	16,5	16,5	16,5					16,5
		6	Санузел	3,9	3,9		3,9				3,9
		7	Санузел	2,0	2,0		2,0				2,0
		8	Лоджия	3,0				3,0		с коэф. 0,5	1,5
<b>Итого по кв. 130</b>				<b>87,7</b>	<b>84,7</b>	<b>48,0</b>	<b>36,7</b>	<b>3,0</b>			<b>86,2</b>
20	кв. 131	1	Холл	10,1	10,1		10,1				10,1
		2	Кухня	20,2	20,2		20,2				20,2

Этаж	№ помещения	№ комнаты	Назначение комнаты	Общая площадь помещения с учетом лоджий, балконов, веранд, террас (кв.м)	Общая площадь, м2			Площадь лоджий, балконов, веранд, террас	Высота потолка, м	Примечание	Площадь помещений с учетом лоджий, балконов, веранд, террас, с коэф. 0,5
					всего	жилая	подсобная				
		3	Жилая комната	13,7	13,7	13,7					13,7
		4	Жилая комната	13,8	13,8	13,8					13,8
		5	Санузел	3,5	3,5		3,5				3,5
		6	Санузел	2,6	2,6		2,6				2,6
		7	Лоджия	2,6				2,6		с коэф. 0,5	1,3
Итого по кв. 131				66,5	63,9	27,5	36,4	2,6			65,2
20	кв. 132	1	Холл	10,6	10,6		10,6				10,6
		2	Кухня	19,9	19,9		19,9				19,9
		3	Жилая комната	13,7	13,7	13,7					13,7
		4	Жилая комната	13,8	13,8	13,8					13,8
		5	Санузел	3,5	3,5		3,5				3,5
		6	Санузел	2,6	2,6		2,6				2,6
		7	Лоджия	2,6				2,6		с коэф. 0,5	1,3
Итого по кв. 132				66,7	64,1	27,5	36,6	2,6			65,4
20	кв. 133	1	Холл	10,1	10,1		10,1				10,1
		2	Кухня	15,8	15,8		15,8				15,8
		3	Жилая комната	13,4	13,4	13,4					13,4
		4	Жилая комната	15,7	15,7	15,7					15,7
		5	Санузел	3,3	3,3		3,3				3,3
		6	Санузел	2,2	2,2		2,2				2,2
		7	Лоджия	3,0				3,0		с коэф. 0,5	1,5
Итого по кв. 133				63,5	60,5	29,1	31,4	3,0			62,0
<b>ИТОГО ПО СЕКЦИИ 2</b>				<b>5409,2</b>	<b>5196,4</b>	<b>2509,9</b>	<b>2686,5</b>	<b>212,8</b>			<b>5302,8</b>
2	кв. 134	1	Холл	10,1	10,1		10,1				10,1
		2	Кухня	16,6	16,6		16,6				16,6
		3	Жилая комната	13,4	13,4	13,4					13,4
		4	Жилая комната	15,7	15,7	15,7					15,7
		5	Санузел	3,3	3,3		3,3				3,3
		6	Санузел	2,8	2,8		2,8				2,8
		7	Лоджия	3,0				3,0		с коэф. 0,5	1,5
Итого по кв. 134				64,9	61,9	29,1	32,8	3,0			63,4
2	кв. 135	1	Холл	11,5	11,5		11,5				11,5
		2	Кухня	19,9	19,9		19,9				19,9
		3	Жилая комната	13,7	13,7	13,7					13,7
		4	Жилая комната	13,8	13,8	13,8					13,8
		5	Санузел	3,5	3,5		3,5				3,5
		6	Санузел	3,2	3,2		3,2				3,2
		7	Лоджия	2,6				2,6		с коэф. 0,5	1,3
Итого по кв. 135				68,2	65,6	27,5	38,1	2,6			66,9
2	кв. 136	1	Холл	10,6	10,6		10,6				10,6
		2	Кухня	20,2	20,2		20,2				20,2
		3	Жилая комната	13,7	13,7	13,7					13,7
		4	Жилая комната	13,8	13,8	13,8					13,8
		5	Санузел	3,5	3,5		3,5				3,5
		6	Санузел	3,2	3,2		3,2				3,2
		7	Лоджия	2,6				2,6		с коэф. 0,5	1,3
Итого по кв. 136				67,6	65,0	27,5	37,5	2,6			66,3
2	кв. 137	1	Холл	14,3	14,3		14,3				14,3
		2	Гостиная	17,3	17,3	17,3					17,3
		3	Кухня	17,3	17,3		17,3				17,3
		4	Жилая комната	14,2	14,2	14,2					14,2
		5	Жилая комната	16,5	16,5	16,5					16,5
		6	Санузел	3,9	3,9		3,9				3,9
		7	Санузел	2,8	2,8		2,8				2,8
		8	Лоджия	3,0				3,0		с коэф. 0,5	1,5
Итого по кв. 137				89,3	86,3	48,0	38,3	3,0			87,8
3	кв. 138	1	Холл	10,1	10,1		10,1				10,1
		2	Кухня	15,8	15,8		15,8				15,8
		3	Жилая комната	13,4	13,4	13,4					13,4
		4	Жилая комната	15,7	15,7	15,7					15,7
		5	Санузел	3,3	3,3		3,3				3,3
		6	Санузел	2,2	2,2		2,2				2,2
		7	Лоджия	3,0				3,0		с коэф. 0,5	1,5
Итого по кв. 138				63,5	60,5	29,1	31,4	3,0			62,0
3	кв. 139	1	Холл	10,6	10,6		10,6				10,6
		2	Кухня	19,9	19,9		19,9				19,9
		3	Жилая комната	13,7	13,7	13,7					13,7
		4	Жилая комната	13,8	13,8	13,8					13,8
		5	Санузел	3,5	3,5		3,5				3,5
		6	Санузел	2,6	2,6		2,6				2,6
		7	Лоджия	2,6				2,6		с коэф. 0,5	1,3
Итого по кв. 139				66,7	64,1	27,5	36,6	2,6			65,4
3	кв. 140	1	Холл	10,1	10,1		10,1				10,1
		2	Кухня	20,2	20,2		20,2				20,2
		3	Жилая комната	13,7	13,7	13,7					13,7
		4	Жилая комната	13,8	13,8	13,8					13,8
		5	Санузел	3,5	3,5		3,5				3,5
		6	Санузел	2,6	2,6		2,6				2,6
		7	Лоджия	2,6				2,6		с коэф. 0,5	1,3
Итого по кв. 140				66,5	63,9	27,5	36,4	2,6			65,2
3	кв. 141	1	Холл	14,3	14,3		14,3				14,3
		2	Гостиная	17,3	17,3	17,3					17,3
		3	Кухня	16,5	16,5		16,5				16,5
		4	Жилая комната	14,2	14,2	14,2					14,2
		5	Жилая комната	16,5	16,5	16,5					16,5
		6	Санузел	3,9	3,9		3,9				3,9
		7	Санузел	2,0	2,0		2,0				2,0
		8	Лоджия	3,0				3,0		с коэф. 0,5	1,5
Итого по кв. 141				87,7	84,7	48,0	36,7	3,0			86,2
4	кв. 142	1	Холл	10,1	10,1		10,1				10,1
		2	Кухня	15,8	15,8		15,8				15,8
		3	Жилая комната	13,4	13,4	13,4					13,4
		4	Жилая комната	15,7	15,7	15,7					15,7
		5	Санузел	3,3	3,3		3,3				3,3
		6	Санузел	2,2	2,2		2,2				2,2

Этаж	№ помещения	№ комнаты	Назначение комнаты	Общая площадь помещения с учетом лоджий, балконов, веранд, террас (кв.м)	Общая площадь, м2			Площадь лоджий, балконов, веранд, террас	Высота потолка, м	Примечание	Площадь помещений с учетом лоджий, балконов, веранд, террас, с коэф. 0,5
					всего	жилая	подсобная				
		7	Лоджия	3,0				3,0		с коэф. 0,5	1,5
<b>Итого по кв. 142</b>				<b>63,5</b>	<b>60,5</b>	<b>29,1</b>	<b>31,4</b>	<b>3,0</b>			<b>62,0</b>
4	кв. 143	1	Холл	10,6	10,6		10,6				10,6
		2	Кухня	19,9	19,9		19,9				19,9
		3	Жилая комната	13,7	13,7	13,7					13,7
		4	Жилая комната	13,8	13,8	13,8					13,8
		5	Санузел	3,5	3,5		3,5				3,5
		6	Санузел	2,6	2,6		2,6				2,6
		7	Лоджия	2,6				2,6		с коэф. 0,5	1,3
<b>Итого по кв. 143</b>				<b>66,7</b>	<b>64,1</b>	<b>27,5</b>	<b>36,6</b>	<b>2,6</b>			<b>65,4</b>
4	кв. 144	1	Холл	10,1	10,1		10,1				10,1
		2	Кухня	20,2	20,2		20,2				20,2
		3	Жилая комната	13,7	13,7	13,7					13,7
		4	Жилая комната	13,8	13,8	13,8					13,8
		5	Санузел	3,5	3,5		3,5				3,5
		6	Санузел	2,6	2,6		2,6				2,6
		7	Лоджия	2,6				2,6		с коэф. 0,5	1,3
<b>Итого по кв. 144</b>				<b>66,5</b>	<b>63,9</b>	<b>27,5</b>	<b>36,4</b>	<b>2,6</b>			<b>65,2</b>
4	кв. 145	1	Холл	14,3	14,3		14,3				14,3
		2	Гостиная	17,3	17,3	17,3					17,3
		3	Кухня	16,5	16,5		16,5				16,5
		4	Жилая комната	14,2	14,2	14,2					14,2
		5	Жилая комната	16,5	16,5	16,5					16,5
		6	Санузел	3,9	3,9		3,9				3,9
		7	Санузел	2,0	2,0		2,0				2,0
		8	Лоджия	3,0				3,0		с коэф. 0,5	1,5
<b>Итого по кв. 145</b>				<b>87,7</b>	<b>84,7</b>	<b>48,0</b>	<b>36,7</b>	<b>3,0</b>			<b>86,2</b>
5	кв. 146	1	Холл	10,1	10,1		10,1				10,1
		2	Кухня	15,8	15,8		15,8				15,8
		3	Жилая комната	13,4	13,4	13,4					13,4
		4	Жилая комната	15,7	15,7	15,7					15,7
		5	Санузел	3,3	3,3		3,3				3,3
		6	Санузел	2,2	2,2		2,2				2,2
		7	Лоджия	3,0				3,0		с коэф. 0,5	1,5
<b>Итого по кв. 146</b>				<b>63,5</b>	<b>60,5</b>	<b>29,1</b>	<b>31,4</b>	<b>3,0</b>			<b>62,0</b>
5	кв. 147	1	Холл	10,6	10,6		10,6				10,6
		2	Кухня	19,9	19,9		19,9				19,9
		3	Жилая комната	13,7	13,7	13,7					13,7
		4	Жилая комната	13,8	13,8	13,8					13,8
		5	Санузел	3,5	3,5		3,5				3,5
		6	Санузел	2,6	2,6		2,6				2,6
		7	Лоджия	2,6				2,6		с коэф. 0,5	1,3
<b>Итого по кв. 147</b>				<b>66,7</b>	<b>64,1</b>	<b>27,5</b>	<b>36,6</b>	<b>2,6</b>			<b>65,4</b>
5	кв. 148	1	Холл	10,1	10,1		10,1				10,1
		2	Кухня	20,2	20,2		20,2				20,2
		3	Жилая комната	13,7	13,7	13,7					13,7
		4	Жилая комната	13,8	13,8	13,8					13,8
		5	Санузел	3,5	3,5		3,5				3,5
		6	Санузел	2,6	2,6		2,6				2,6
		7	Лоджия	2,6				2,6		с коэф. 0,5	1,3
<b>Итого по кв. 148</b>				<b>66,5</b>	<b>63,9</b>	<b>27,5</b>	<b>36,4</b>	<b>2,6</b>			<b>65,2</b>
5	кв. 149	1	Холл	14,3	14,3		14,3				14,3
		2	Гостиная	17,3	17,3	17,3					17,3
		3	Кухня	16,5	16,5		16,5				16,5
		4	Жилая комната	14,2	14,2	14,2					14,2
		5	Жилая комната	16,5	16,5	16,5					16,5
		6	Санузел	3,9	3,9		3,9				3,9
		7	Санузел	2,0	2,0		2,0				2,0
		8	Лоджия	3,0				3,0		с коэф. 0,5	1,5
<b>Итого по кв. 149</b>				<b>87,7</b>	<b>84,7</b>	<b>48,0</b>	<b>36,7</b>	<b>3,0</b>			<b>86,2</b>
6	кв. 150	1	Холл	10,1	10,1		10,1				10,1
		2	Кухня	15,8	15,8		15,8				15,8
		3	Жилая комната	13,4	13,4	13,4					13,4
		4	Жилая комната	15,7	15,7	15,7					15,7
		5	Санузел	3,3	3,3		3,3				3,3
		6	Санузел	2,2	2,2		2,2				2,2
		7	Лоджия	3,0				3,0		с коэф. 0,5	1,5
<b>Итого по кв. 150</b>				<b>63,5</b>	<b>60,5</b>	<b>29,1</b>	<b>31,4</b>	<b>3,0</b>			<b>62,0</b>
6	кв. 151	1	Холл	10,6	10,6		10,6				10,6
		2	Кухня	19,9	19,9		19,9				19,9
		3	Жилая комната	13,7	13,7	13,7					13,7
		4	Жилая комната	13,8	13,8	13,8					13,8
		5	Санузел	3,5	3,5		3,5				3,5
		6	Санузел	2,6	2,6		2,6				2,6
		7	Лоджия	2,6				2,6		с коэф. 0,5	1,3
<b>Итого по кв. 151</b>				<b>66,7</b>	<b>64,1</b>	<b>27,5</b>	<b>36,6</b>	<b>2,6</b>			<b>65,4</b>
6	кв. 152	1	Холл	10,1	10,1		10,1				10,1
		2	Кухня	20,2	20,2		20,2				20,2
		3	Жилая комната	13,7	13,7	13,7					13,7
		4	Жилая комната	13,8	13,8	13,8					13,8
		5	Санузел	3,5	3,5		3,5				3,5
		6	Санузел	2,6	2,6		2,6				2,6
		7	Лоджия	2,6				2,6		с коэф. 0,5	1,3
<b>Итого по кв. 152</b>				<b>66,5</b>	<b>63,9</b>	<b>27,5</b>	<b>36,4</b>	<b>2,6</b>			<b>65,2</b>
6	кв. 153	1	Холл	14,3	14,3		14,3				14,3
		2	Гостиная	17,3	17,3	17,3					17,3
		3	Кухня	16,5	16,5		16,5				16,5
		4	Жилая комната	14,2	14,2	14,2					14,2
		5	Жилая комната	16,5	16,5	16,5					16,5
		6	Санузел	3,9	3,9		3,9				3,9
		7	Санузел	2,0	2,0		2,0				2,0
		8	Лоджия	3,0				3,0		с коэф. 0,5	1,5
<b>Итого по кв. 153</b>				<b>87,7</b>	<b>84,7</b>	<b>48,0</b>	<b>36,7</b>	<b>3,0</b>			<b>86,2</b>
7	кв. 154	1	Холл	10,1	10,1		10,1				10,1
		2	Кухня	15,8	15,8		15,8				15,8

Этаж	№ помещения	№ комнаты	Назначение комнаты	Общая площадь помещения с учетом лоджий, балконов, веранд, террас (кв.м)	Общая площадь, м2			Площадь лоджий, балконов, веранд, террас	Высота потолка, м	Примечание	Площадь помещений с учетом лоджий, балконов, веранд, террас, с коэф. 0,5
					всего	жилая	подсобная				
		3	Жилая комната	13,4	13,4	13,4					13,4
		4	Жилая комната	15,7	15,7	15,7					15,7
		5	Санузел	3,3	3,3		3,3				3,3
		6	Санузел	2,2	2,2		2,2				2,2
		7	Лоджия	3,0				3,0		с коэф. 0,5	1,5
<b>Итого по кв. 154</b>				<b>63,5</b>	<b>60,5</b>	<b>29,1</b>	<b>31,4</b>	<b>3,0</b>			<b>62,0</b>
7	кв. 155	1	Холл	10,6	10,6		10,6				10,6
		2	Кухня	19,9	19,9		19,9				19,9
		3	Жилая комната	13,7	13,7	13,7					13,7
		4	Жилая комната	13,8	13,8	13,8					13,8
		5	Санузел	3,5	3,5		3,5				3,5
		6	Санузел	2,6	2,6		2,6				2,6
		7	Лоджия	2,6				2,6		с коэф. 0,5	1,3
<b>Итого по кв. 155</b>				<b>66,7</b>	<b>64,1</b>	<b>27,5</b>	<b>36,6</b>	<b>2,6</b>			<b>65,4</b>
7	кв. 156	1	Холл	10,1	10,1		10,1				10,1
		2	Кухня	20,2	20,2		20,2				20,2
		3	Жилая комната	13,7	13,7	13,7					13,7
		4	Жилая комната	13,8	13,8	13,8					13,8
		5	Санузел	3,5	3,5		3,5				3,5
		6	Санузел	2,6	2,6		2,6				2,6
		7	Лоджия	2,6				2,6		с коэф. 0,5	1,3
<b>Итого по кв. 156</b>				<b>66,5</b>	<b>63,9</b>	<b>27,5</b>	<b>36,4</b>	<b>2,6</b>			<b>65,2</b>
7	кв. 157	1	Холл	14,3	14,3		14,3				14,3
		2	Гостиная	17,3	17,3	17,3					17,3
		3	Кухня	16,5	16,5		16,5				16,5
		4	Жилая комната	14,2	14,2	14,2					14,2
		5	Жилая комната	16,5	16,5	16,5					16,5
		6	Санузел	3,9	3,9		3,9				3,9
		7	Санузел	2,0	2,0		2,0				2,0
		8	Лоджия	3,0				3,0		с коэф. 0,5	1,5
<b>Итого по кв. 157</b>				<b>87,7</b>	<b>84,7</b>	<b>48,0</b>	<b>36,7</b>	<b>3,0</b>			<b>86,2</b>
8	кв. 158	1	Холл	10,1	10,1		10,1				10,1
		2	Кухня	15,8	15,8		15,8				15,8
		3	Жилая комната	13,4	13,4	13,4					13,4
		4	Жилая комната	15,7	15,7	15,7					15,7
		5	Санузел	3,3	3,3		3,3				3,3
		6	Санузел	2,2	2,2		2,2				2,2
		7	Лоджия	3,0				3,0		с коэф. 0,5	1,5
<b>Итого по кв. 158</b>				<b>63,5</b>	<b>60,5</b>	<b>29,1</b>	<b>31,4</b>	<b>3,0</b>			<b>62,0</b>
8	кв. 159	1	Холл	10,6	10,6		10,6				10,6
		2	Кухня	19,9	19,9		19,9				19,9
		3	Жилая комната	13,7	13,7	13,7					13,7
		4	Жилая комната	13,8	13,8	13,8					13,8
		5	Санузел	3,5	3,5		3,5				3,5
		6	Санузел	2,6	2,6		2,6				2,6
		7	Лоджия	2,6				2,6		с коэф. 0,5	1,3
<b>Итого по кв. 159</b>				<b>66,7</b>	<b>64,1</b>	<b>27,5</b>	<b>36,6</b>	<b>2,6</b>			<b>65,4</b>
8	кв. 160	1	Холл	10,1	10,1		10,1				10,1
		2	Кухня	20,2	20,2		20,2				20,2
		3	Жилая комната	13,7	13,7	13,7					13,7
		4	Жилая комната	13,8	13,8	13,8					13,8
		5	Санузел	3,5	3,5		3,5				3,5
		6	Санузел	2,6	2,6		2,6				2,6
		7	Лоджия	2,6				2,6		с коэф. 0,5	1,3
<b>Итого по кв. 160</b>				<b>66,5</b>	<b>63,9</b>	<b>27,5</b>	<b>36,4</b>	<b>2,6</b>			<b>65,2</b>
8	кв. 161	1	Холл	14,3	14,3		14,3				14,3
		2	Гостиная	17,3	17,3	17,3					17,3
		3	Кухня	16,5	16,5		16,5				16,5
		4	Жилая комната	14,2	14,2	14,2					14,2
		5	Жилая комната	16,5	16,5	16,5					16,5
		6	Санузел	3,9	3,9		3,9				3,9
		7	Санузел	2,0	2,0		2,0				2,0
		8	Лоджия	3,0				3,0		с коэф. 0,5	1,5
<b>Итого по кв. 161</b>				<b>87,7</b>	<b>84,7</b>	<b>48,0</b>	<b>36,7</b>	<b>3,0</b>			<b>86,2</b>
9	кв. 162	1	Холл	10,1	10,1		10,1				10,1
		2	Кухня	15,8	15,8		15,8				15,8
		3	Жилая комната	13,4	13,4	13,4					13,4
		4	Жилая комната	15,7	15,7	15,7					15,7
		5	Санузел	3,3	3,3		3,3				3,3
		6	Санузел	2,2	2,2		2,2				2,2
		7	Лоджия	3,0				3,0		с коэф. 0,5	1,5
<b>Итого по кв. 162</b>				<b>63,5</b>	<b>60,5</b>	<b>29,1</b>	<b>31,4</b>	<b>3,0</b>			<b>62,0</b>
9	кв. 163	1	Холл	10,6	10,6		10,6				10,6
		2	Кухня	19,9	19,9		19,9				19,9
		3	Жилая комната	13,7	13,7	13,7					13,7
		4	Жилая комната	13,8	13,8	13,8					13,8
		5	Санузел	3,5	3,5		3,5				3,5
		6	Санузел	2,6	2,6		2,6				2,6
		7	Лоджия	2,6				2,6		с коэф. 0,5	1,3
<b>Итого по кв. 163</b>				<b>66,7</b>	<b>64,1</b>	<b>27,5</b>	<b>36,6</b>	<b>2,6</b>			<b>65,4</b>
9	кв. 164	1	Холл	10,1	10,1		10,1				10,1
		2	Кухня	20,2	20,2		20,2				20,2
		3	Жилая комната	13,7	13,7	13,7					13,7
		4	Жилая комната	13,8	13,8	13,8					13,8
		5	Санузел	3,5	3,5		3,5				3,5
		6	Санузел	2,6	2,6		2,6				2,6
		7	Лоджия	2,6				2,6		с коэф. 0,5	1,3
<b>Итого по кв. 164</b>				<b>66,5</b>	<b>63,9</b>	<b>27,5</b>	<b>36,4</b>	<b>2,6</b>			<b>65,2</b>
9	кв. 165	1	Холл	14,3	14,3		14,3				14,3
		2	Гостиная	17,3	17,3	17,3					17,3
		3	Кухня	16,5	16,5		16,5				16,5
		4	Жилая комната	14,2	14,2	14,2					14,2
		5	Жилая комната	16,5	16,5	16,5					16,5
		6	Санузел	3,9	3,9		3,9				3,9
		7	Санузел	2,0	2,0		2,0				2,0

Этаж	№ помещения	№ комнаты	Назначение комнаты	Общая площадь помещения с учетом лоджий, балконов, веранд, террас (кв.м)	Общая площадь, м2			Площадь лоджий, балконов, веранд, террас	Высота потолка, м	Примечание	Площадь помещений с учетом лоджий, балконов, веранд, террас, с коэф. 0,5
					всего	жилая	подсобная				
		8	Лоджия	3,0				3,0		с коэф. 0,5	1,5
Итого по кв. 165				87,7	84,7	48,0	36,7	3,0			86,2
10	кв. 166	1	Холл	10,1	10,1		10,1				10,1
		2	Кухня	15,8	15,8		15,8				15,8
		3	Жилая комната	13,4	13,4	13,4					13,4
		4	Жилая комната	15,7	15,7	15,7					15,7
		5	Санузел	3,3	3,3		3,3				3,3
		6	Санузел	2,2	2,2		2,2				2,2
		7	Лоджия	3,0				3,0		с коэф. 0,5	1,5
Итого по кв. 166				63,5	60,5	29,1	31,4	3,0			62,0
10	кв. 167	1	Холл	10,6	10,6		10,6				10,6
		2	Кухня	19,9	19,9		19,9				19,9
		3	Жилая комната	13,7	13,7	13,7					13,7
		4	Жилая комната	13,8	13,8	13,8					13,8
		5	Санузел	3,5	3,5		3,5				3,5
		6	Санузел	2,6	2,6		2,6				2,6
		7	Лоджия	2,6				2,6		с коэф. 0,5	1,3
Итого по кв. 167				66,7	64,1	27,5	36,6	2,6			65,4
10	кв. 168	1	Холл	10,1	10,1		10,1				10,1
		2	Кухня	20,2	20,2		20,2				20,2
		3	Жилая комната	13,7	13,7	13,7					13,7
		4	Жилая комната	13,8	13,8	13,8					13,8
		5	Санузел	3,5	3,5		3,5				3,5
		6	Санузел	2,6	2,6		2,6				2,6
		7	Лоджия	2,6				2,6		с коэф. 0,5	1,3
Итого по кв. 168				66,5	63,9	27,5	36,4	2,6			65,2
10	кв. 169	1	Холл	14,3	14,3		14,3				14,3
		2	Гостиная	17,3	17,3	17,3					17,3
		3	Кухня	16,5	16,5		16,5				16,5
		4	Жилая комната	14,2	14,2	14,2					14,2
		5	Жилая комната	16,5	16,5	16,5					16,5
		6	Санузел	3,9	3,9		3,9				3,9
		7	Санузел	2,0	2,0		2,0				2,0
		8	Лоджия	3,0				3,0		с коэф. 0,5	1,5
Итого по кв. 169				87,7	84,7	48,0	36,7	3,0			86,2
11	кв. 170	1	Холл	10,1	10,1		10,1				10,1
		2	Кухня	15,8	15,8		15,8				15,8
		3	Жилая комната	13,4	13,4	13,4					13,4
		4	Жилая комната	15,7	15,7	15,7					15,7
		5	Санузел	3,3	3,3		3,3				3,3
		6	Санузел	2,2	2,2		2,2				2,2
		7	Лоджия	3,0				3,0		с коэф. 0,5	1,5
Итого по кв. 170				63,5	60,5	29,1	31,4	3,0			62,0
11	кв. 171	1	Холл	10,6	10,6		10,6				10,6
		2	Кухня	19,9	19,9		19,9				19,9
		3	Жилая комната	13,7	13,7	13,7					13,7
		4	Жилая комната	13,8	13,8	13,8					13,8
		5	Санузел	3,5	3,5		3,5				3,5
		6	Санузел	2,6	2,6		2,6				2,6
		7	Лоджия	2,6				2,6		с коэф. 0,5	1,3
Итого по кв. 171				66,7	64,1	27,5	36,6	2,6			65,4
11	кв. 172	1	Холл	10,1	10,1		10,1				10,1
		2	Кухня	20,2	20,2		20,2				20,2
		3	Жилая комната	13,7	13,7	13,7					13,7
		4	Жилая комната	13,8	13,8	13,8					13,8
		5	Санузел	3,5	3,5		3,5				3,5
		6	Санузел	2,6	2,6		2,6				2,6
		7	Лоджия	2,6				2,6		с коэф. 0,5	1,3
Итого по кв. 172				66,5	63,9	27,5	36,4	2,6			65,2
11	кв. 173	1	Холл	14,3	14,3		14,3				14,3
		2	Гостиная	17,3	17,3	17,3					17,3
		3	Кухня	16,5	16,5		16,5				16,5
		4	Жилая комната	14,2	14,2	14,2					14,2
		5	Жилая комната	16,5	16,5	16,5					16,5
		6	Санузел	3,9	3,9		3,9				3,9
		7	Санузел	2,0	2,0		2,0				2,0
		8	Лоджия	3,0				3,0		с коэф. 0,5	1,5
Итого по кв. 173				87,7	84,7	48,0	36,7	3,0			86,2
12	кв. 174	1	Холл	10,1	10,1		10,1				10,1
		2	Кухня	15,8	15,8		15,8				15,8
		3	Жилая комната	13,4	13,4	13,4					13,4
		4	Жилая комната	15,7	15,7	15,7					15,7
		5	Санузел	3,3	3,3		3,3				3,3
		6	Санузел	2,2	2,2		2,2				2,2
		7	Лоджия	3,0				3,0		с коэф. 0,5	1,5
Итого по кв. 174				63,5	60,5	29,1	31,4	3,0			62,0
12	кв. 175	1	Холл	10,6	10,6		10,6				10,6
		2	Кухня	19,9	19,9		19,9				19,9
		3	Жилая комната	13,7	13,7	13,7					13,7
		4	Жилая комната	13,8	13,8	13,8					13,8
		5	Санузел	3,5	3,5		3,5				3,5
		6	Санузел	2,6	2,6		2,6				2,6
		7	Лоджия	2,6				2,6		с коэф. 0,5	1,3
Итого по кв. 175				66,7	64,1	27,5	36,6	2,6			65,4
12	кв. 176	1	Холл	10,1	10,1		10,1				10,1
		2	Кухня	20,2	20,2		20,2				20,2
		3	Жилая комната	13,7	13,7	13,7					13,7
		4	Жилая комната	13,8	13,8	13,8					13,8
		5	Санузел	3,5	3,5		3,5				3,5
		6	Санузел	2,6	2,6		2,6				2,6
		7	Лоджия	2,6				2,6		с коэф. 0,5	1,3
Итого по кв. 176				66,5	63,9	27,5	36,4	2,6			65,2
12	кв. 177	1	Холл	14,3	14,3		14,3				14,3
		2	Гостиная	17,3	17,3	17,3					17,3
		3	Кухня	16,5	16,5		16,5				16,5

Этаж	№ помещения	№ комнаты	Назначение комнаты	Общая площадь помещения с учетом лоджий, балконов, веранд, террас (кв.м)	Общая площадь, м2			Площадь лоджий, балконов, веранд, террас	Высота потолка, м	Примечание	Площадь помещений с учетом лоджий, балконов, веранд, террас, с коэф. 0,5
					всего	жилая	подсобная				
		4	Жилая комната	14,2	14,2	14,2					14,2
		5	Жилая комната	16,5	16,5	16,5					16,5
		6	Санузел	3,9	3,9		3,9				3,9
		7	Санузел	2,0	2,0		2,0				2,0
		8	Лоджия	3,0				3,0		с коэф. 0,5	1,5
<b>Итого по кв. 177</b>				<b>87,7</b>	<b>84,7</b>	<b>48,0</b>	<b>36,7</b>	<b>3,0</b>			<b>86,2</b>
13	кв. 178	1	Холл	10,1	10,1		10,1				10,1
		2	Кухня	15,8	15,8		15,8				15,8
		3	Жилая комната	13,4	13,4	13,4					13,4
		4	Жилая комната	15,7	15,7	15,7					15,7
		5	Санузел	3,3	3,3		3,3				3,3
		6	Санузел	2,2	2,2		2,2				2,2
		7	Лоджия	3,0				3,0		с коэф. 0,5	1,5
<b>Итого по кв. 178</b>				<b>63,5</b>	<b>60,5</b>	<b>29,1</b>	<b>31,4</b>	<b>3,0</b>			<b>62,0</b>
13	кв. 179	1	Холл	10,6	10,6		10,6				10,6
		2	Кухня	19,9	19,9		19,9				19,9
		3	Жилая комната	13,7	13,7	13,7					13,7
		4	Жилая комната	13,8	13,8	13,8					13,8
		5	Санузел	3,5	3,5		3,5				3,5
		6	Санузел	2,6	2,6		2,6				2,6
		7	Лоджия	2,6				2,6		с коэф. 0,5	1,3
<b>Итого по кв. 179</b>				<b>66,7</b>	<b>64,1</b>	<b>27,5</b>	<b>36,6</b>	<b>2,6</b>			<b>65,4</b>
13	кв. 180	1	Холл	10,1	10,1		10,1				10,1
		2	Кухня	20,2	20,2		20,2				20,2
		3	Жилая комната	13,7	13,7	13,7					13,7
		4	Жилая комната	13,8	13,8	13,8					13,8
		5	Санузел	3,5	3,5		3,5				3,5
		6	Санузел	2,6	2,6		2,6				2,6
		7	Лоджия	2,6				2,6		с коэф. 0,5	1,3
<b>Итого по кв. 180</b>				<b>66,5</b>	<b>63,9</b>	<b>27,5</b>	<b>36,4</b>	<b>2,6</b>			<b>65,2</b>
13	кв. 181	1	Холл	14,3	14,3		14,3				14,3
		2	Гостиная	17,3	17,3	17,3					17,3
		3	Кухня	16,5	16,5		16,5				16,5
		4	Жилая комната	14,2	14,2	14,2					14,2
		5	Жилая комната	16,5	16,5	16,5					16,5
		6	Санузел	3,9	3,9		3,9				3,9
		7	Санузел	2,0	2,0		2,0				2,0
		8	Лоджия	3,0				3,0		с коэф. 0,5	1,5
<b>Итого по кв. 181</b>				<b>87,7</b>	<b>84,7</b>	<b>48,0</b>	<b>36,7</b>	<b>3,0</b>			<b>86,2</b>
14	кв. 182	1	Холл	10,1	10,1		10,1				10,1
		2	Кухня	15,8	15,8		15,8				15,8
		3	Жилая комната	13,4	13,4	13,4					13,4
		4	Жилая комната	15,7	15,7	15,7					15,7
		5	Санузел	3,3	3,3		3,3				3,3
		6	Санузел	2,2	2,2		2,2				2,2
		7	Лоджия	3,0				3,0		с коэф. 0,5	1,5
<b>Итого по кв. 182</b>				<b>63,5</b>	<b>60,5</b>	<b>29,1</b>	<b>31,4</b>	<b>3,0</b>			<b>62,0</b>
14	кв. 183	1	Холл	10,6	10,6		10,6				10,6
		2	Кухня	19,9	19,9		19,9				19,9
		3	Жилая комната	13,7	13,7	13,7					13,7
		4	Жилая комната	13,8	13,8	13,8					13,8
		5	Санузел	3,5	3,5		3,5				3,5
		6	Санузел	2,6	2,6		2,6				2,6
		7	Лоджия	2,6				2,6		с коэф. 0,5	1,3
<b>Итого по кв. 183</b>				<b>66,7</b>	<b>64,1</b>	<b>27,5</b>	<b>36,6</b>	<b>2,6</b>			<b>65,4</b>
14	кв. 184	1	Холл	10,1	10,1		10,1				10,1
		2	Кухня	20,2	20,2		20,2				20,2
		3	Жилая комната	13,7	13,7	13,7					13,7
		4	Жилая комната	13,8	13,8	13,8					13,8
		5	Санузел	3,5	3,5		3,5				3,5
		6	Санузел	2,6	2,6		2,6				2,6
		7	Лоджия	2,6				2,6		с коэф. 0,5	1,3
<b>Итого по кв. 184</b>				<b>66,5</b>	<b>63,9</b>	<b>27,5</b>	<b>36,4</b>	<b>2,6</b>			<b>65,2</b>
14	кв. 185	1	Холл	14,3	14,3		14,3				14,3
		2	Гостиная	17,3	17,3	17,3					17,3
		3	Кухня	16,5	16,5		16,5				16,5
		4	Жилая комната	14,2	14,2	14,2					14,2
		5	Жилая комната	16,5	16,5	16,5					16,5
		6	Санузел	3,9	3,9		3,9				3,9
		7	Санузел	2,0	2,0		2,0				2,0
		8	Лоджия	3,0				3,0		с коэф. 0,5	1,5
<b>Итого по кв. 185</b>				<b>87,7</b>	<b>84,7</b>	<b>48,0</b>	<b>36,7</b>	<b>3,0</b>			<b>86,2</b>
15	кв. 186	1	Холл	10,1	10,1		10,1				10,1
		2	Кухня	15,8	15,8		15,8				15,8
		3	Жилая комната	13,4	13,4	13,4					13,4
		4	Жилая комната	15,7	15,7	15,7					15,7
		5	Санузел	3,3	3,3		3,3				3,3
		6	Санузел	2,2	2,2		2,2				2,2
		7	Лоджия	3,0				3,0		с коэф. 0,5	1,5
<b>Итого по кв. 186</b>				<b>63,5</b>	<b>60,5</b>	<b>29,1</b>	<b>31,4</b>	<b>3,0</b>			<b>62,0</b>
15	кв. 187	1	Холл	10,6	10,6		10,6				10,6
		2	Кухня	19,9	19,9		19,9				19,9
		3	Жилая комната	13,7	13,7	13,7					13,7
		4	Жилая комната	13,8	13,8	13,8					13,8
		5	Санузел	3,5	3,5		3,5				3,5
		6	Санузел	2,6	2,6		2,6				2,6
		7	Лоджия	2,6				2,6		с коэф. 0,5	1,3
<b>Итого по кв. 187</b>				<b>66,7</b>	<b>64,1</b>	<b>27,5</b>	<b>36,6</b>	<b>2,6</b>			<b>65,4</b>
15	кв. 188	1	Холл	10,1	10,1		10,1				10,1
		2	Кухня	20,2	20,2		20,2				20,2
		3	Жилая комната	13,7	13,7	13,7					13,7
		4	Жилая комната	13,8	13,8	13,8					13,8
		5	Санузел	3,5	3,5		3,5				3,5
		6	Санузел	2,6	2,6		2,6				2,6
		7	Лоджия	2,6				2,6		с коэф. 0,5	1,3

Этаж	№ помещения	№ комнаты	Назначение комнаты	Общая площадь помещения с учетом лоджий, балконов, веранд, террас (кв.м)	Общая площадь, м2			Площадь лоджий, балконов, веранд, террас	Высота потолка, м	Примечание	Площадь помещений с учетом лоджий, балконов, веранд, террас, с коэф. 0,5
					всего	жилая	подсобная				
Итого по кв. 188				66,5	63,9	27,5	36,4	2,6			65,2
15	кв. 189	1	Холл	14,3	14,3		14,3				14,3
		2	Гостиная	17,3	17,3	17,3					17,3
		3	Кухня	16,5	16,5		16,5				16,5
		4	Жилая комната	14,2	14,2	14,2					14,2
		5	Жилая комната	16,5	16,5		16,5				16,5
		6	Санузел	3,9	3,9		3,9				3,9
		7	Санузел	2,0	2,0		2,0				2,0
		8	Лоджия	3,0				3,0		с коэф. 0,5	1,5
Итого по кв. 189				87,7	84,7	48,0	36,7	3,0			86,2
16	кв. 190	1	Холл	10,1	10,1		10,1				10,1
		2	Кухня	15,8	15,8		15,8				15,8
		3	Жилая комната	13,4	13,4	13,4					13,4
		4	Жилая комната	15,7	15,7	15,7					15,7
		5	Санузел	3,3	3,3		3,3				3,3
		6	Санузел	2,2	2,2		2,2				2,2
		7	Лоджия	3,0				3,0		с коэф. 0,5	1,5
Итого по кв. 190				63,5	60,5	29,1	31,4	3,0			62,0
16	кв. 191	1	Холл	10,6	10,6		10,6				10,6
		2	Кухня	19,9	19,9		19,9				19,9
		3	Жилая комната	13,7	13,7	13,7					13,7
		4	Жилая комната	13,8	13,8	13,8					13,8
		5	Санузел	3,5	3,5		3,5				3,5
		6	Санузел	2,6	2,6		2,6				2,6
		7	Лоджия	2,6				2,6		с коэф. 0,5	1,3
Итого по кв. 191				66,7	64,1	27,5	36,6	2,6			65,4
16	кв. 192	1	Холл	10,1	10,1		10,1				10,1
		2	Кухня	20,2	20,2		20,2				20,2
		3	Жилая комната	13,7	13,7	13,7					13,7
		4	Жилая комната	13,8	13,8	13,8					13,8
		5	Санузел	3,5	3,5		3,5				3,5
		6	Санузел	2,6	2,6		2,6				2,6
		7	Лоджия	2,6				2,6		с коэф. 0,5	1,3
Итого по кв. 192				66,5	63,9	27,5	36,4	2,6			65,2
16	кв. 193	1	Холл	14,3	14,3		14,3				14,3
		2	Гостиная	17,3	17,3	17,3					17,3
		3	Кухня	16,5	16,5		16,5				16,5
		4	Жилая комната	14,2	14,2	14,2					14,2
		5	Жилая комната	16,5	16,5	16,5					16,5
		6	Санузел	3,9	3,9		3,9				3,9
		7	Санузел	2,0	2,0		2,0				2,0
		8	Лоджия	3,0				3,0		с коэф. 0,5	1,5
Итого по кв. 193				87,7	84,7	48,0	36,7	3,0			86,2
17	кв. 194	1	Холл	10,1	10,1		10,1				10,1
		2	Кухня	15,8	15,8		15,8				15,8
		3	Жилая комната	13,4	13,4	13,4					13,4
		4	Жилая комната	15,7	15,7	15,7					15,7
		5	Санузел	3,3	3,3		3,3				3,3
		6	Санузел	2,2	2,2		2,2				2,2
		7	Лоджия	3,0				3,0		с коэф. 0,5	1,5
Итого по кв. 194				63,5	60,5	29,1	31,4	3,0			62,0
17	кв. 195	1	Холл	10,6	10,6		10,6				10,6
		2	Кухня	19,9	19,9		19,9				19,9
		3	Жилая комната	13,7	13,7	13,7					13,7
		4	Жилая комната	13,8	13,8	13,8					13,8
		5	Санузел	3,5	3,5		3,5				3,5
		6	Санузел	2,6	2,6		2,6				2,6
		7	Лоджия	2,6				2,6		с коэф. 0,5	1,3
Итого по кв. 195				66,7	64,1	27,5	36,6	2,6			65,4
17	кв. 196	1	Холл	10,1	10,1		10,1				10,1
		2	Кухня	20,2	20,2		20,2				20,2
		3	Жилая комната	13,7	13,7	13,7					13,7
		4	Жилая комната	13,8	13,8	13,8					13,8
		5	Санузел	3,5	3,5		3,5				3,5
		6	Санузел	2,6	2,6		2,6				2,6
		7	Лоджия	2,6				2,6		с коэф. 0,5	1,3
Итого по кв. 196				66,5	63,9	27,5	36,4	2,6			65,2
17	кв. 197	1	Холл	14,3	14,3		14,3				14,3
		2	Гостиная	17,3	17,3	17,3					17,3
		3	Кухня	16,5	16,5		16,5				16,5
		4	Жилая комната	14,2	14,2	14,2					14,2
		5	Жилая комната	16,5	16,5	16,5					16,5
		6	Санузел	3,9	3,9		3,9				3,9
		7	Санузел	2,0	2,0		2,0				2,0
		8	Лоджия	3,0				3,0		с коэф. 0,5	1,5
Итого по кв. 197				87,7	84,7	48,0	36,7	3,0			86,2
18	кв. 198	1	Холл	10,1	10,1		10,1				10,1
		2	Кухня	15,8	15,8		15,8				15,8
		3	Жилая комната	13,4	13,4	13,4					13,4
		4	Жилая комната	15,7	15,7	15,7					15,7
		5	Санузел	3,3	3,3		3,3				3,3
		6	Санузел	2,2	2,2		2,2				2,2
		7	Лоджия	3,0				3,0		с коэф. 0,5	1,5
Итого по кв. 198				63,5	60,5	29,1	31,4	3,0			62,0
18	кв. 199	1	Холл	10,6	10,6		10,6				10,6
		2	Кухня	19,9	19,9		19,9				19,9
		3	Жилая комната	13,7	13,7	13,7					13,7
		4	Жилая комната	13,8	13,8	13,8					13,8
		5	Санузел	3,5	3,5		3,5				3,5
		6	Санузел	2,6	2,6		2,6				2,6
		7	Лоджия	2,6				2,6		с коэф. 0,5	1,3
Итого по кв. 199				66,7	64,1	27,5	36,6	2,6			65,4
18	кв. 200	1	Холл	10,1	10,1		10,1				10,1
		2	Кухня	20,2	20,2		20,2				20,2
		3	Жилая комната	13,7	13,7	13,7					13,7

Этаж	№ помещения	№ комнаты	Назначение комнаты	Общая площадь помещения с учетом лоджий, балконов, веранд, террас (кв.м)	Общая площадь, м2			Площадь лоджий, балконов, веранд, террас	Высота потолка, м	Примечание	Площадь помещений с учетом лоджий, балконов, веранд, террас, с коэф. 0,5
					всего	жилая	подсобная				
		4	Жилая комната	13,8	13,8	13,8					13,8
		5	Санузел	3,5	3,5		3,5				3,5
		6	Санузел	2,6	2,6		2,6				2,6
		7	Лоджия	2,6				2,6		с коэф. 0,5	1,3
Итого по кв. 200				66,5	63,9	27,5	36,4	2,6			65,2
18	кв. 201	1	Холл	14,3	14,3		14,3				14,3
		2	Гостиная	17,3	17,3	17,3					17,3
		3	Кухня	16,5	16,5		16,5				16,5
		4	Жилая комната	14,2	14,2	14,2					14,2
		5	Жилая комната	16,5	16,5	16,5					16,5
		6	Санузел	3,9	3,9		3,9				3,9
		7	Санузел	2,0	2,0		2,0				2,0
		8	Лоджия	3,0				3,0		с коэф. 0,5	1,5
Итого по кв. 201				87,7	84,7	48,0	36,7	3,0			86,2
19	кв. 202	1	Холл	10,1	10,1		10,1				10,1
		2	Кухня	15,8	15,8		15,8				15,8
		3	Жилая комната	13,4	13,4	13,4					13,4
		4	Жилая комната	15,7	15,7	15,7					15,7
		5	Санузел	3,3	3,3		3,3				3,3
		6	Санузел	2,2	2,2		2,2				2,2
		7	Лоджия	3,0				3,0		с коэф. 0,5	1,5
Итого по кв. 202				63,5	60,5	29,1	31,4	3,0			62,0
19	кв. 203	1	Холл	10,6	10,6		10,6				10,6
		2	Кухня	19,9	19,9		19,9				19,9
		3	Жилая комната	13,7	13,7	13,7					13,7
		4	Жилая комната	13,8	13,8	13,8					13,8
		5	Санузел	3,5	3,5		3,5				3,5
		6	Санузел	2,6	2,6		2,6				2,6
		7	Лоджия	2,6				2,6		с коэф. 0,5	1,3
Итого по кв. 203				66,7	64,1	27,5	36,6	2,6			65,4
19	кв. 204	1	Холл	10,1	10,1		10,1				10,1
		2	Кухня	20,2	20,2		20,2				20,2
		3	Жилая комната	13,7	13,7	13,7					13,7
		4	Жилая комната	13,8	13,8	13,8					13,8
		5	Санузел	3,5	3,5		3,5				3,5
		6	Санузел	2,6	2,6		2,6				2,6
		7	Лоджия	2,6				2,6		с коэф. 0,5	1,3
Итого по кв. 204				66,5	63,9	27,5	36,4	2,6			65,2
19	кв. 205	1	Холл	14,3	14,3		14,3				14,3
		2	Гостиная	17,3	17,3	17,3					17,3
		3	Кухня	16,5	16,5		16,5				16,5
		4	Жилая комната	14,2	14,2	14,2					14,2
		5	Жилая комната	16,5	16,5	16,5					16,5
		6	Санузел	3,9	3,9		3,9				3,9
		7	Санузел	2,0	2,0		2,0				2,0
		8	Лоджия	3,0				3,0		с коэф. 0,5	1,5
Итого по кв. 205				87,7	84,7	48,0	36,7	3,0			86,2
20	кв. 206	1	Холл	10,1	10,1		10,1				10,1
		2	Кухня	15,8	15,8		15,8				15,8
		3	Жилая комната	13,4	13,4	13,4					13,4
		4	Жилая комната	15,7	15,7	15,7					15,7
		5	Санузел	3,3	3,3		3,3				3,3
		6	Санузел	2,2	2,2		2,2				2,2
		7	Лоджия	3,0				3,0		с коэф. 0,5	1,5
Итого по кв. 206				63,5	60,5	29,1	31,4	3,0			62,0
20	кв. 207	1	Холл	10,6	10,6		10,6				10,6
		2	Кухня	19,9	19,9		19,9				19,9
		3	Жилая комната	13,7	13,7	13,7					13,7
		4	Жилая комната	13,8	13,8	13,8					13,8
		5	Санузел	3,5	3,5		3,5				3,5
		6	Санузел	2,6	2,6		2,6				2,6
		7	Лоджия	2,6				2,6		с коэф. 0,5	1,3
Итого по кв. 207				66,7	64,1	27,5	36,6	2,6			65,4
20	кв. 208	1	Холл	10,1	10,1		10,1				10,1
		2	Кухня	20,2	20,2		20,2				20,2
		3	Жилая комната	13,7	13,7	13,7					13,7
		4	Жилая комната	13,8	13,8	13,8					13,8
		5	Санузел	3,5	3,5		3,5				3,5
		6	Санузел	2,6	2,6		2,6				2,6
		7	Лоджия	2,6				2,6		с коэф. 0,5	1,3
Итого по кв. 208				66,5	63,9	27,5	36,4	2,6			65,2
20	кв. 209	1	Холл	14,3	14,3		14,3				14,3
		2	Гостиная	17,3	17,3	17,3					17,3
		3	Кухня	16,5	16,5		16,5				16,5
		4	Жилая комната	14,2	14,2	14,2					14,2
		5	Жилая комната	16,5	16,5	16,5					16,5
		6	Санузел	3,9	3,9		3,9				3,9
		7	Санузел	2,0	2,0		2,0				2,0
		8	Лоджия	3,0				3,0		с коэф. 0,5	1,5
Итого по кв. 209				87,7	84,7	48,0	36,7	3,0			86,2
<b>ИТОГО ПО СЕКЦИИ 3</b>				<b>5409,2</b>	<b>5196,4</b>	<b>2509,9</b>	<b>2686,5</b>	<b>212,8</b>			<b>5302,8</b>
2	кв. 210	1	Холл	10,1	10,1		10,1				10,1
		2	Кухня	16,6	16,6		16,6				16,6
		3	Жилая комната	14,0	14,0	14,0					14,0
		4	Жилая комната	16,5	16,5	16,5					16,5
		5	Санузел	3,6	3,6		3,6				3,6
		6	Санузел	3,1	3,1		3,1				3,1
		7	Лоджия	3,0				3,0		с коэф. 0,5	1,5
Итого по кв. 210				66,9	63,9	30,5	33,4	3,0			65,4
2	кв. 211	1	Холл	11,5	11,5		11,5				11,5
		2	Кухня	19,9	19,9		19,9				19,9
		3	Жилая комната	13,7	13,7	13,7					13,7
		4	Жилая комната	13,8	13,8	13,8					13,8
		5	Санузел	3,5	3,5		3,5				3,5
		6	Санузел	3,2	3,2		3,2				3,2

Этаж	№ помещения	№ комнаты	Назначение комнаты	Общая площадь помещения с учетом лоджий, балконов, веранд, террас (кв.м)	Общая площадь, м2			Площадь лоджий, балконов, веранд, террас	Высота потолка, м	Примечание	Площадь помещений с учетом лоджий, балконов, веранд, террас, с коэф. 0,5
					всего	жилая	подсобная				
		7	Лоджия	2,6				2,6		с коэф. 0,5	1,3
<b>Итого по кв. 211</b>				<b>68,2</b>	<b>65,6</b>	<b>27,5</b>	<b>38,1</b>	<b>2,6</b>			<b>66,9</b>
2	кв. 212	1	Холл	10,6	10,6		10,6				10,6
		2	Кухня	20,2	20,2		20,2				20,2
		3	Жилая комната	13,7	13,7	13,7					13,7
		4	Жилая комната	13,8	13,8	13,8					13,8
		5	Санузел	3,5	3,5		3,5				3,5
		6	Санузел	3,2	3,2		3,2				3,2
		7	Лоджия	2,6				2,6		с коэф. 0,5	1,3
<b>Итого по кв. 212</b>				<b>67,6</b>	<b>65,0</b>	<b>27,5</b>	<b>37,5</b>	<b>2,6</b>			<b>66,3</b>
2	кв. 213	1	Холл	15,7	15,7		15,7				15,7
		2	Гостиная	17,3	17,3	17,3					17,3
		3	Кухня	11,6	11,6		11,6				11,6
		4	Жилая комната	14,4	14,4	14,4					14,4
		5	Жилая комната	19,2	19,2	19,2					19,2
		6	Санузел	5,6	5,6		5,6				5,6
		7	Санузел	3,2	3,2		3,2				3,2
		8	Лоджия	3,3				3,3		с коэф. 0,5	1,6
<b>Итого по кв. 213</b>				<b>90,3</b>	<b>87,0</b>	<b>50,9</b>	<b>36,1</b>	<b>3,3</b>			<b>88,6</b>
3	кв. 214	1	Холл	10,1	10,1		10,1				10,1
		2	Кухня	15,8	15,8		15,8				15,8
		3	Жилая комната	14,0	14,0	14,0					14,0
		4	Жилая комната	16,5	16,5	16,5					16,5
		5	Санузел	3,6	3,6		3,6				3,6
		6	Санузел	2,5	2,5		2,5				2,5
		7	Лоджия	3,0				3,0		с коэф. 0,5	1,5
<b>Итого по кв. 214</b>				<b>65,5</b>	<b>62,5</b>	<b>30,5</b>	<b>32,0</b>	<b>3,0</b>			<b>64,0</b>
3	кв. 215	1	Холл	10,6	10,6		10,6				10,6
		2	Кухня	19,9	19,9		19,9				19,9
		3	Жилая комната	13,7	13,7	13,7					13,7
		4	Жилая комната	13,8	13,8	13,8					13,8
		5	Санузел	3,5	3,5		3,5				3,5
		6	Санузел	2,6	2,6		2,6				2,6
		7	Лоджия	2,6				2,6		с коэф. 0,5	1,3
<b>Итого по кв. 215</b>				<b>66,7</b>	<b>64,1</b>	<b>27,5</b>	<b>36,6</b>	<b>2,6</b>			<b>65,4</b>
3	кв. 216	1	Холл	10,1	10,1		10,1				10,1
		2	Кухня	20,2	20,2		20,2				20,2
		3	Жилая комната	13,7	13,7	13,7					13,7
		4	Жилая комната	13,8	13,8	13,8					13,8
		5	Санузел	3,5	3,5		3,5				3,5
		6	Санузел	2,6	2,6		2,6				2,6
		7	Лоджия	2,6				2,6		с коэф. 0,5	1,3
<b>Итого по кв. 216</b>				<b>66,5</b>	<b>63,9</b>	<b>27,5</b>	<b>36,4</b>	<b>2,6</b>			<b>65,2</b>
3	кв. 217	1	Холл	15,7	15,7		15,7				15,7
		2	Гостиная	17,3	17,3	17,3					17,3
		3	Кухня	11,6	11,6		11,6				11,6
		4	Жилая комната	14,4	14,4	14,4					14,4
		5	Жилая комната	19,2	19,2	19,2					19,2
		6	Санузел	5,2	5,2		5,2				5,2
		7	Санузел	2,1	2,1		2,1				2,1
		8	Лоджия	3,3				3,3		с коэф. 0,5	1,6
<b>Итого по кв. 217</b>				<b>88,8</b>	<b>85,5</b>	<b>50,9</b>	<b>34,6</b>	<b>3,3</b>			<b>87,1</b>
4	кв. 218	1	Холл	10,1	10,1		10,1				10,1
		2	Кухня	15,8	15,8		15,8				15,8
		3	Жилая комната	14,0	14,0	14,0					14,0
		4	Жилая комната	16,5	16,5	16,5					16,5
		5	Санузел	3,6	3,6		3,6				3,6
		6	Санузел	2,5	2,5		2,5				2,5
		7	Лоджия	3,0				3,0		с коэф. 0,5	1,5
<b>Итого по кв. 218</b>				<b>65,5</b>	<b>62,5</b>	<b>30,5</b>	<b>32,0</b>	<b>3,0</b>			<b>64,0</b>
4	кв. 219	1	Холл	10,6	10,6		10,6				10,6
		2	Кухня	19,9	19,9		19,9				19,9
		3	Жилая комната	13,7	13,7	13,7					13,7
		4	Жилая комната	13,8	13,8	13,8					13,8
		5	Санузел	3,5	3,5		3,5				3,5
		6	Санузел	2,6	2,6		2,6				2,6
		7	Лоджия	2,6				2,6		с коэф. 0,5	1,3
<b>Итого по кв. 219</b>				<b>66,7</b>	<b>64,1</b>	<b>27,5</b>	<b>36,6</b>	<b>2,6</b>			<b>65,4</b>
4	кв. 220	1	Холл	10,1	10,1		10,1				10,1
		2	Кухня	20,2	20,2		20,2				20,2
		3	Жилая комната	13,7	13,7	13,7					13,7
		4	Жилая комната	13,8	13,8	13,8					13,8
		5	Санузел	3,5	3,5		3,5				3,5
		6	Санузел	2,6	2,6		2,6				2,6
		7	Лоджия	2,6				2,6		с коэф. 0,5	1,3
<b>Итого по кв. 220</b>				<b>66,5</b>	<b>63,9</b>	<b>27,5</b>	<b>36,4</b>	<b>2,6</b>			<b>65,2</b>
4	кв. 221	1	Холл	15,7	15,7		15,7				15,7
		2	Гостиная	17,3	17,3	17,3					17,3
		3	Кухня	11,6	11,6		11,6				11,6
		4	Жилая комната	14,4	14,4	14,4					14,4
		5	Жилая комната	19,2	19,2	19,2					19,2
		6	Санузел	5,2	5,2		5,2				5,2
		7	Санузел	2,1	2,1		2,1				2,1
		8	Лоджия	3,3				3,3		с коэф. 0,5	1,6
<b>Итого по кв. 221</b>				<b>88,8</b>	<b>85,5</b>	<b>50,9</b>	<b>34,6</b>	<b>3,3</b>			<b>87,1</b>
5	кв. 222	1	Холл	10,1	10,1		10,1				10,1
		2	Кухня	15,8	15,8		15,8				15,8
		3	Жилая комната	14,0	14,0	14,0					14,0
		4	Жилая комната	16,5	16,5	16,5					16,5
		5	Санузел	3,6	3,6		3,6				3,6
		6	Санузел	2,5	2,5		2,5				2,5
		7	Лоджия	3,0				3,0		с коэф. 0,5	1,5
<b>Итого по кв. 222</b>				<b>65,5</b>	<b>62,5</b>	<b>30,5</b>	<b>32,0</b>	<b>3,0</b>			<b>64,0</b>
5	кв. 223	1	Холл	10,6	10,6		10,6				10,6
		2	Кухня	19,9	19,9		19,9				19,9

Этаж	№ помещения	№ комнаты	Назначение комнаты	Общая площадь помещения с учетом лоджий, балконов, веранд, террас (кв.м)	Общая площадь, м2			Площадь лоджий, балконов, веранд, террас	Высота потолка, м	Примечание	Площадь помещений с учетом лоджий, балконов, веранд, террас, с коэф. 0,5
					всего	жилая	подсобная				
		3	Жилая комната	13,7	13,7	13,7					13,7
		4	Жилая комната	13,8	13,8	13,8					13,8
		5	Санузел	3,5	3,5		3,5				3,5
		6	Санузел	2,6	2,6		2,6				2,6
		7	Лоджия	2,6				2,6		с коэф. 0,5	1,3
Итого по кв. 223				66,7	64,1	27,5	36,6	2,6			65,4
5	кв. 224	1	Холл	10,1	10,1		10,1				10,1
		2	Кухня	20,2	20,2		20,2				20,2
		3	Жилая комната	13,7	13,7	13,7					13,7
		4	Жилая комната	13,8	13,8	13,8					13,8
		5	Санузел	3,5	3,5		3,5				3,5
		6	Санузел	2,6	2,6		2,6				2,6
		7	Лоджия	2,6				2,6		с коэф. 0,5	1,3
Итого по кв. 224				66,5	63,9	27,5	36,4	2,6			65,2
5	кв. 225	1	Холл	15,7	15,7		15,7				15,7
		2	Гостиная	17,3	17,3	17,3					17,3
		3	Кухня	11,6	11,6		11,6				11,6
		4	Жилая комната	14,4	14,4	14,4					14,4
		5	Жилая комната	19,2	19,2	19,2					19,2
		6	Санузел	5,2	5,2		5,2				5,2
		7	Санузел	2,1	2,1		2,1				2,1
		8	Лоджия	3,3				3,3		с коэф. 0,5	1,6
Итого по кв. 225				88,8	85,5	50,9	34,6	3,3			87,1
6	кв. 226	1	Холл	10,1	10,1		10,1				10,1
		2	Кухня	15,8	15,8		15,8				15,8
		3	Жилая комната	14,0	14,0	14,0					14,0
		4	Жилая комната	16,5	16,5	16,5					16,5
		5	Санузел	3,6	3,6		3,6				3,6
		6	Санузел	2,5	2,5		2,5				2,5
		7	Лоджия	3,0				3,0		с коэф. 0,5	1,5
Итого по кв. 226				65,5	62,5	30,5	32,0	3,0			64,0
6	кв. 227	1	Холл	10,6	10,6		10,6				10,6
		2	Кухня	19,9	19,9		19,9				19,9
		3	Жилая комната	13,7	13,7	13,7					13,7
		4	Жилая комната	13,8	13,8	13,8					13,8
		5	Санузел	3,5	3,5		3,5				3,5
		6	Санузел	2,6	2,6		2,6				2,6
		7	Лоджия	2,6				2,6		с коэф. 0,5	1,3
Итого по кв. 227				66,7	64,1	27,5	36,6	2,6			65,4
6	кв. 228	1	Холл	10,1	10,1		10,1				10,1
		2	Кухня	20,2	20,2		20,2				20,2
		3	Жилая комната	13,7	13,7	13,7					13,7
		4	Жилая комната	13,8	13,8	13,8					13,8
		5	Санузел	3,5	3,5		3,5				3,5
		6	Санузел	2,6	2,6		2,6				2,6
		7	Лоджия	2,6				2,6		с коэф. 0,5	1,3
Итого по кв. 228				66,5	63,9	27,5	36,4	2,6			65,2
6	кв. 229	1	Холл	15,7	15,7		15,7				15,7
		2	Гостиная	17,3	17,3	17,3					17,3
		3	Кухня	11,6	11,6		11,6				11,6
		4	Жилая комната	14,4	14,4	14,4					14,4
		5	Жилая комната	19,2	19,2	19,2					19,2
		6	Санузел	5,2	5,2		5,2				5,2
		7	Санузел	2,1	2,1		2,1				2,1
		8	Лоджия	3,3				3,3		с коэф. 0,5	1,6
Итого по кв. 229				88,8	85,5	50,9	34,6	3,3			87,1
7	кв. 230	1	Холл	10,1	10,1		10,1				10,1
		2	Кухня	15,8	15,8		15,8				15,8
		3	Жилая комната	14,0	14,0	14,0					14,0
		4	Жилая комната	16,5	16,5	16,5					16,5
		5	Санузел	3,6	3,6		3,6				3,6
		6	Санузел	2,5	2,5		2,5				2,5
		7	Лоджия	3,0				3,0		с коэф. 0,5	1,5
Итого по кв. 230				65,5	62,5	30,5	32,0	3,0			64,0
7	кв. 231	1	Холл	10,6	10,6		10,6				10,6
		2	Кухня	19,9	19,9		19,9				19,9
		3	Жилая комната	13,7	13,7	13,7					13,7
		4	Жилая комната	13,8	13,8	13,8					13,8
		5	Санузел	3,5	3,5		3,5				3,5
		6	Санузел	2,6	2,6		2,6				2,6
		7	Лоджия	2,6				2,6		с коэф. 0,5	1,3
Итого по кв. 231				66,7	64,1	27,5	36,6	2,6			65,4
7	кв. 232	1	Холл	10,1	10,1		10,1				10,1
		2	Кухня	20,2	20,2		20,2				20,2
		3	Жилая комната	13,7	13,7	13,7					13,7
		4	Жилая комната	13,8	13,8	13,8					13,8
		5	Санузел	3,5	3,5		3,5				3,5
		6	Санузел	2,6	2,6		2,6				2,6
		7	Лоджия	2,6				2,6		с коэф. 0,5	1,3
Итого по кв. 232				66,5	63,9	27,5	36,4	2,6			65,2
7	кв. 233	1	Холл	15,7	15,7		15,7				15,7
		2	Гостиная	17,3	17,3	17,3					17,3
		3	Кухня	11,6	11,6		11,6				11,6
		4	Жилая комната	14,4	14,4	14,4					14,4
		5	Жилая комната	19,2	19,2	19,2					19,2
		6	Санузел	5,2	5,2		5,2				5,2
		7	Санузел	2,1	2,1		2,1				2,1
		8	Лоджия	3,3				3,3		с коэф. 0,5	1,6
Итого по кв. 233				88,8	85,5	50,9	34,6	3,3			87,1
8	кв. 234	1	Холл	10,1	10,1		10,1				10,1
		2	Кухня	15,8	15,8		15,8				15,8
		3	Жилая комната	14,0	14,0	14,0					14,0
		4	Жилая комната	16,5	16,5	16,5					16,5
		5	Санузел	3,6	3,6		3,6				3,6
		6	Санузел	2,5	2,5		2,5				2,5

Этаж	№ помещения	№ комнаты	Назначение комнаты	Общая площадь помещения с учетом лоджий, балконов, веранд, террас (кв.м)	Общая площадь, м2			Площадь лоджий, балконов, веранд, террас	Высота потолка, м	Примечание	Площадь помещений с учетом лоджий, балконов, веранд, террас, с коэф. 0,5
					всего	жилая	подсобная				
		7	Лоджия	3,0				3,0		с коэф. 0,5	1,5
Итого по кв. 234				65,5	62,5	30,5	32,0	3,0			64,0
8	кв. 235	1	Холл	10,6	10,6		10,6				10,6
		2	Кухня	19,9	19,9		19,9				19,9
		3	Жилая комната	13,7	13,7	13,7					13,7
		4	Жилая комната	13,8	13,8	13,8					13,8
		5	Санузел	3,5	3,5		3,5				3,5
		6	Санузел	2,6	2,6		2,6				2,6
		7	Лоджия	2,6				2,6		с коэф. 0,5	1,3
Итого по кв. 235				66,7	64,1	27,5	36,6	2,6			65,4
8	кв. 236	1	Холл	10,1	10,1		10,1				10,1
		2	Кухня	20,2	20,2		20,2				20,2
		3	Жилая комната	13,7	13,7	13,7					13,7
		4	Жилая комната	13,8	13,8	13,8					13,8
		5	Санузел	3,5	3,5		3,5				3,5
		6	Санузел	2,6	2,6		2,6				2,6
		7	Лоджия	2,6				2,6		с коэф. 0,5	1,3
Итого по кв. 236				66,5	63,9	27,5	36,4	2,6			65,2
8	кв. 237	1	Холл	15,7	15,7		15,7				15,7
		2	Гостиная	17,3	17,3	17,3					17,3
		3	Кухня	11,6	11,6		11,6				11,6
		4	Жилая комната	14,4	14,4	14,4					14,4
		5	Жилая комната	19,2	19,2	19,2					19,2
		6	Санузел	5,2	5,2		5,2				5,2
		7	Санузел	2,1	2,1		2,1				2,1
		8	Лоджия	3,3				3,3		с коэф. 0,5	1,6
Итого по кв. 237				88,8	85,5	50,9	34,6	3,3			87,1
9	кв. 238	1	Холл	10,1	10,1		10,1				10,1
		2	Кухня	15,8	15,8		15,8				15,8
		3	Жилая комната	14,0	14,0	14,0					14,0
		4	Жилая комната	16,5	16,5	16,5					16,5
		5	Санузел	3,6	3,6		3,6				3,6
		6	Санузел	2,5	2,5		2,5				2,5
		7	Лоджия	3,0				3,0		с коэф. 0,5	1,5
Итого по кв. 238				65,5	62,5	30,5	32,0	3,0			64,0
9	кв. 239	1	Холл	10,6	10,6		10,6				10,6
		2	Кухня	19,9	19,9		19,9				19,9
		3	Жилая комната	13,7	13,7	13,7					13,7
		4	Жилая комната	13,8	13,8	13,8					13,8
		5	Санузел	3,5	3,5		3,5				3,5
		6	Санузел	2,6	2,6		2,6				2,6
		7	Лоджия	2,6				2,6		с коэф. 0,5	1,3
Итого по кв. 239				66,7	64,1	27,5	36,6	2,6			65,4
9	кв. 240	1	Холл	10,1	10,1		10,1				10,1
		2	Кухня	20,2	20,2		20,2				20,2
		3	Жилая комната	13,7	13,7	13,7					13,7
		4	Жилая комната	13,8	13,8	13,8					13,8
		5	Санузел	3,5	3,5		3,5				3,5
		6	Санузел	2,6	2,6		2,6				2,6
		7	Лоджия	2,6				2,6		с коэф. 0,5	1,3
Итого по кв. 240				66,5	63,9	27,5	36,4	2,6			65,2
9	кв. 241	1	Холл	15,7	15,7		15,7				15,7
		2	Гостиная	17,3	17,3	17,3					17,3
		3	Кухня	11,6	11,6		11,6				11,6
		4	Жилая комната	14,4	14,4	14,4					14,4
		5	Жилая комната	19,2	19,2	19,2					19,2
		6	Санузел	5,2	5,2		5,2				5,2
		7	Санузел	2,1	2,1		2,1				2,1
		8	Лоджия	3,3				3,3		с коэф. 0,5	1,6
Итого по кв. 241				88,8	85,5	50,9	34,6	3,3			87,1
10	кв. 242	1	Холл	10,1	10,1		10,1				10,1
		2	Кухня	15,8	15,8		15,8				15,8
		3	Жилая комната	14,0	14,0	14,0					14,0
		4	Жилая комната	16,5	16,5	16,5					16,5
		5	Санузел	3,6	3,6		3,6				3,6
		6	Санузел	2,5	2,5		2,5				2,5
		7	Лоджия	3,0				3,0		с коэф. 0,5	1,5
Итого по кв. 242				65,5	62,5	30,5	32,0	3,0			64,0
10	кв. 243	1	Холл	10,6	10,6		10,6				10,6
		2	Кухня	19,9	19,9		19,9				19,9
		3	Жилая комната	13,7	13,7	13,7					13,7
		4	Жилая комната	13,8	13,8	13,8					13,8
		5	Санузел	3,5	3,5		3,5				3,5
		6	Санузел	2,6	2,6		2,6				2,6
		7	Лоджия	2,6				2,6		с коэф. 0,5	1,3
Итого по кв. 243				66,7	64,1	27,5	36,6	2,6			65,4
10	кв. 244	1	Холл	10,1	10,1		10,1				10,1
		2	Кухня	20,2	20,2		20,2				20,2
		3	Жилая комната	13,7	13,7	13,7					13,7
		4	Жилая комната	13,8	13,8	13,8					13,8
		5	Санузел	3,5	3,5		3,5				3,5
		6	Санузел	2,6	2,6		2,6				2,6
		7	Лоджия	2,6				2,6		с коэф. 0,5	1,3
Итого по кв. 244				66,5	63,9	27,5	36,4	2,6			65,2
10	кв. 245	1	Холл	15,7	15,7		15,7				15,7
		2	Гостиная	17,3	17,3	17,3					17,3
		3	Кухня	11,6	11,6		11,6				11,6
		4	Жилая комната	14,4	14,4	14,4					14,4
		5	Жилая комната	19,2	19,2	19,2					19,2
		6	Санузел	5,2	5,2		5,2				5,2
		7	Санузел	2,1	2,1		2,1				2,1
		8	Лоджия	3,3				3,3		с коэф. 0,5	1,6
Итого по кв. 245				88,8	85,5	50,9	34,6	3,3			87,1
11	кв. 246	1	Холл	10,1	10,1		10,1				10,1
		2	Кухня	15,8	15,8		15,8				15,8

Этаж	№ помещения	№ комнаты	Назначение комнаты	Общая площадь помещения с учетом лоджий, балконов, веранд, террас (кв.м)	Общая площадь, м2			Площадь лоджий, балконов, веранд, террас	Высота потолка, м	Примечание	Площадь помещений с учетом лоджий, балконов, веранд, террас, с коэф. 0,5
					всего	жилая	подсобная				
		3	Жилая комната	14,0	14,0	14,0					14,0
		4	Жилая комната	16,5	16,5	16,5					16,5
		5	Санузел	3,6	3,6		3,6				3,6
		6	Санузел	2,5	2,5		2,5				2,5
		7	Лоджия	3,0				3,0		с коэф. 0,5	1,5
<b>Итого по кв. 246</b>				<b>65,5</b>	<b>62,5</b>	<b>30,5</b>	<b>32,0</b>	<b>3,0</b>			<b>64,0</b>
11	кв. 247	1	Холл	10,6	10,6		10,6				10,6
		2	Кухня	19,9	19,9		19,9				19,9
		3	Жилая комната	13,7	13,7	13,7					13,7
		4	Жилая комната	13,8	13,8	13,8					13,8
		5	Санузел	3,5	3,5		3,5				3,5
		6	Санузел	2,6	2,6		2,6				2,6
		7	Лоджия	2,6				2,6		с коэф. 0,5	1,3
<b>Итого по кв. 247</b>				<b>66,7</b>	<b>64,1</b>	<b>27,5</b>	<b>36,6</b>	<b>2,6</b>			<b>65,4</b>
11	кв. 248	1	Холл	10,1	10,1		10,1				10,1
		2	Кухня	20,2	20,2		20,2				20,2
		3	Жилая комната	13,7	13,7	13,7					13,7
		4	Жилая комната	13,8	13,8	13,8					13,8
		5	Санузел	3,5	3,5		3,5				3,5
		6	Санузел	2,6	2,6		2,6				2,6
		7	Лоджия	2,6				2,6		с коэф. 0,5	1,3
<b>Итого по кв. 248</b>				<b>66,5</b>	<b>63,9</b>	<b>27,5</b>	<b>36,4</b>	<b>2,6</b>			<b>65,2</b>
11	кв. 249	1	Холл	15,7	15,7		15,7				15,7
		2	Гостиная	17,3	17,3	17,3					17,3
		3	Кухня	11,6	11,6		11,6				11,6
		4	Жилая комната	14,4	14,4	14,4					14,4
		5	Жилая комната	19,2	19,2	19,2					19,2
		6	Санузел	5,2	5,2		5,2				5,2
		7	Санузел	2,1	2,1		2,1				2,1
		8	Лоджия	3,3				3,3		с коэф. 0,5	1,6
<b>Итого по кв. 249</b>				<b>88,8</b>	<b>85,5</b>	<b>50,9</b>	<b>34,6</b>	<b>3,3</b>			<b>87,1</b>
12	кв. 250	1	Холл	10,1	10,1		10,1				10,1
		2	Кухня	15,8	15,8		15,8				15,8
		3	Жилая комната	14,0	14,0	14,0					14,0
		4	Жилая комната	16,5	16,5	16,5					16,5
		5	Санузел	3,6	3,6		3,6				3,6
		6	Санузел	2,5	2,5		2,5				2,5
		7	Лоджия	3,0				3,0		с коэф. 0,5	1,5
<b>Итого по кв. 250</b>				<b>65,5</b>	<b>62,5</b>	<b>30,5</b>	<b>32,0</b>	<b>3,0</b>			<b>64,0</b>
12	кв. 251	1	Холл	10,6	10,6		10,6				10,6
		2	Кухня	19,9	19,9		19,9				19,9
		3	Жилая комната	13,7	13,7	13,7					13,7
		4	Жилая комната	13,8	13,8	13,8					13,8
		5	Санузел	3,5	3,5		3,5				3,5
		6	Санузел	2,6	2,6		2,6				2,6
		7	Лоджия	2,6				2,6		с коэф. 0,5	1,3
<b>Итого по кв. 251</b>				<b>66,7</b>	<b>64,1</b>	<b>27,5</b>	<b>36,6</b>	<b>2,6</b>			<b>65,4</b>
12	кв. 252	1	Холл	10,1	10,1		10,1				10,1
		2	Кухня	20,2	20,2		20,2				20,2
		3	Жилая комната	13,7	13,7	13,7					13,7
		4	Жилая комната	13,8	13,8	13,8					13,8
		5	Санузел	3,5	3,5		3,5				3,5
		6	Санузел	2,6	2,6		2,6				2,6
		7	Лоджия	2,6				2,6		с коэф. 0,5	1,3
<b>Итого по кв. 252</b>				<b>66,5</b>	<b>63,9</b>	<b>27,5</b>	<b>36,4</b>	<b>2,6</b>			<b>65,2</b>
12	кв. 253	1	Холл	15,7	15,7		15,7				15,7
		2	Гостиная	17,3	17,3	17,3					17,3
		3	Кухня	11,6	11,6		11,6				11,6
		4	Жилая комната	14,4	14,4	14,4					14,4
		5	Жилая комната	19,2	19,2	19,2					19,2
		6	Санузел	5,2	5,2		5,2				5,2
		7	Санузел	2,1	2,1		2,1				2,1
		8	Лоджия	3,3				3,3		с коэф. 0,5	1,6
<b>Итого по кв. 253</b>				<b>88,8</b>	<b>85,5</b>	<b>50,9</b>	<b>34,6</b>	<b>3,3</b>			<b>87,1</b>
13	кв. 254	1	Холл	10,1	10,1		10,1				10,1
		2	Кухня	15,8	15,8		15,8				15,8
		3	Жилая комната	14,0	14,0	14,0					14,0
		4	Жилая комната	16,5	16,5	16,5					16,5
		5	Санузел	3,6	3,6		3,6				3,6
		6	Санузел	2,5	2,5		2,5				2,5
		7	Лоджия	3,0				3,0		с коэф. 0,5	1,5
<b>Итого по кв. 254</b>				<b>65,5</b>	<b>62,5</b>	<b>30,5</b>	<b>32,0</b>	<b>3,0</b>			<b>64,0</b>
13	кв. 255	1	Холл	10,6	10,6		10,6				10,6
		2	Кухня	19,9	19,9		19,9				19,9
		3	Жилая комната	13,7	13,7	13,7					13,7
		4	Жилая комната	13,8	13,8	13,8					13,8
		5	Санузел	3,5	3,5		3,5				3,5
		6	Санузел	2,6	2,6		2,6				2,6
		7	Лоджия	2,6				2,6		с коэф. 0,5	1,3
<b>Итого по кв. 255</b>				<b>66,7</b>	<b>64,1</b>	<b>27,5</b>	<b>36,6</b>	<b>2,6</b>			<b>65,4</b>
13	кв. 256	1	Холл	10,1	10,1		10,1				10,1
		2	Кухня	20,2	20,2		20,2				20,2
		3	Жилая комната	13,7	13,7	13,7					13,7
		4	Жилая комната	13,8	13,8	13,8					13,8
		5	Санузел	3,5	3,5		3,5				3,5
		6	Санузел	2,6	2,6		2,6				2,6
		7	Лоджия	2,6				2,6		с коэф. 0,5	1,3
<b>Итого по кв. 256</b>				<b>66,5</b>	<b>63,9</b>	<b>27,5</b>	<b>36,4</b>	<b>2,6</b>			<b>65,2</b>
13	кв. 257	1	Холл	15,7	15,7		15,7				15,7
		2	Гостиная	17,3	17,3	17,3					17,3
		3	Кухня	11,6	11,6		11,6				11,6
		4	Жилая комната	14,4	14,4	14,4					14,4
		5	Жилая комната	19,2	19,2	19,2					19,2
		6	Санузел	5,2	5,2		5,2				5,2
		7	Санузел	2,1	2,1		2,1				2,1

Этаж	№ помещения	№ комнаты	Назначение комнаты	Общая площадь помещения с учетом лоджий, балконов, веранд, террас (кв.м)	Общая площадь, м2			Площадь лоджий, балконов, веранд, террас	Высота потолка, м	Примечание	Площадь помещений с учетом лоджий, балконов, веранд, террас, с коэф. 0,5
					всего	жилая	подсобная				
		8	Лоджия	3,3				3,3		с коэф. 0,5	1,6
Итого по кв. 257				88,8	85,5	50,9	34,6	3,3			87,1
14	кв. 258	1	Холл	10,1	10,1		10,1				10,1
		2	Кухня	15,8	15,8		15,8				15,8
		3	Жилая комната	14,0	14,0	14,0					14,0
		4	Жилая комната	16,5	16,5	16,5					16,5
		5	Санузел	3,6	3,6		3,6				3,6
		6	Санузел	2,5	2,5		2,5				2,5
		7	Лоджия	3,0				3,0		с коэф. 0,5	1,5
Итого по кв. 258				65,5	62,5	30,5	32,0	3,0			64,0
14	кв. 259	1	Холл	10,6	10,6		10,6				10,6
		2	Кухня	19,9	19,9		19,9				19,9
		3	Жилая комната	13,7	13,7	13,7					13,7
		4	Жилая комната	13,8	13,8	13,8					13,8
		5	Санузел	3,5	3,5		3,5				3,5
		6	Санузел	2,6	2,6		2,6				2,6
		7	Лоджия	2,6				2,6		с коэф. 0,5	1,3
Итого по кв. 259				66,7	64,1	27,5	36,6	2,6			65,4
14	кв. 260	1	Холл	10,1	10,1		10,1				10,1
		2	Кухня	20,2	20,2		20,2				20,2
		3	Жилая комната	13,7	13,7	13,7					13,7
		4	Жилая комната	13,8	13,8	13,8					13,8
		5	Санузел	3,5	3,5		3,5				3,5
		6	Санузел	2,6	2,6		2,6				2,6
		7	Лоджия	2,6				2,6		с коэф. 0,5	1,3
Итого по кв. 260				66,5	63,9	27,5	36,4	2,6			65,2
14	кв. 261	1	Холл	15,7	15,7		15,7				15,7
		2	Гостиная	17,3	17,3	17,3					17,3
		3	Кухня	11,6	11,6		11,6				11,6
		4	Жилая комната	14,4	14,4	14,4					14,4
		5	Жилая комната	19,2	19,2	19,2					19,2
		6	Санузел	5,2	5,2		5,2				5,2
		7	Санузел	2,1	2,1		2,1				2,1
		8	Лоджия	3,3				3,3		с коэф. 0,5	1,6
Итого по кв. 261				88,8	85,5	50,9	34,6	3,3			87,1
15	кв. 262	1	Холл	10,1	10,1		10,1				10,1
		2	Кухня	15,8	15,8		15,8				15,8
		3	Жилая комната	14,0	14,0	14,0					14,0
		4	Жилая комната	16,5	16,5	16,5					16,5
		5	Санузел	3,6	3,6		3,6				3,6
		6	Санузел	2,5	2,5		2,5				2,5
		7	Лоджия	3,0				3,0		с коэф. 0,5	1,5
Итого по кв. 262				65,5	62,5	30,5	32,0	3,0			64,0
15	кв. 263	1	Холл	10,6	10,6		10,6				10,6
		2	Кухня	19,9	19,9		19,9				19,9
		3	Жилая комната	13,7	13,7	13,7					13,7
		4	Жилая комната	13,8	13,8	13,8					13,8
		5	Санузел	3,5	3,5		3,5				3,5
		6	Санузел	2,6	2,6		2,6				2,6
		7	Лоджия	2,6				2,6		с коэф. 0,5	1,3
Итого по кв. 263				66,7	64,1	27,5	36,6	2,6			65,4
15	кв. 264	1	Холл	10,1	10,1		10,1				10,1
		2	Кухня	20,2	20,2		20,2				20,2
		3	Жилая комната	13,7	13,7	13,7					13,7
		4	Жилая комната	13,8	13,8	13,8					13,8
		5	Санузел	3,5	3,5		3,5				3,5
		6	Санузел	2,6	2,6		2,6				2,6
		7	Лоджия	2,6				2,6		с коэф. 0,5	1,3
Итого по кв. 264				66,5	63,9	27,5	36,4	2,6			65,2
15	кв. 265	1	Холл	15,7	15,7		15,7				15,7
		2	Гостиная	17,3	17,3	17,3					17,3
		3	Кухня	11,6	11,6		11,6				11,6
		4	Жилая комната	14,4	14,4	14,4					14,4
		5	Жилая комната	19,2	19,2	19,2					19,2
		6	Санузел	5,2	5,2		5,2				5,2
		7	Санузел	2,1	2,1		2,1				2,1
		8	Лоджия	3,3				3,3		с коэф. 0,5	1,6
Итого по кв. 265				88,8	85,5	50,9	34,6	3,3			87,1
16	кв. 266	1	Холл	10,1	10,1		10,1				10,1
		2	Кухня	15,8	15,8		15,8				15,8
		3	Жилая комната	14,0	14,0	14,0					14,0
		4	Жилая комната	16,5	16,5	16,5					16,5
		5	Санузел	3,6	3,6		3,6				3,6
		6	Санузел	2,5	2,5		2,5				2,5
		7	Лоджия	3,0				3,0		с коэф. 0,5	1,5
Итого по кв. 266				65,5	62,5	30,5	32,0	3,0			64,0
16	кв. 267	1	Холл	10,6	10,6		10,6				10,6
		2	Кухня	19,9	19,9		19,9				19,9
		3	Жилая комната	13,7	13,7	13,7					13,7
		4	Жилая комната	13,8	13,8	13,8					13,8
		5	Санузел	3,5	3,5		3,5				3,5
		6	Санузел	2,6	2,6		2,6				2,6
		7	Лоджия	2,6				2,6		с коэф. 0,5	1,3
Итого по кв. 267				66,7	64,1	27,5	36,6	2,6			65,4
16	кв. 268	1	Холл	10,1	10,1		10,1				10,1
		2	Кухня	20,2	20,2		20,2				20,2
		3	Жилая комната	13,7	13,7	13,7					13,7
		4	Жилая комната	13,8	13,8	13,8					13,8
		5	Санузел	3,5	3,5		3,5				3,5
		6	Санузел	2,6	2,6		2,6				2,6
		7	Лоджия	2,6				2,6		с коэф. 0,5	1,3
Итого по кв. 268				66,5	63,9	27,5	36,4	2,6			65,2
16	кв. 269	1	Холл	15,7	15,7		15,7				15,7
		2	Гостиная	17,3	17,3	17,3					17,3
		3	Кухня	11,6	11,6		11,6				11,6

Этаж	№ помещения	№ комнаты	Назначение комнаты	Общая площадь помещения с учетом лоджий, балконов, веранд, террас (кв.м)	Общая площадь, м2			Площадь лоджий, балконов, веранд, террас	Высота потолка, м	Примечание	Площадь помещений с учетом лоджий, балконов, веранд, террас, с коэф. 0,5
					всего	жилая	подсобная				
		4	Жилая комната	14,4	14,4	14,4					14,4
		5	Жилая комната	19,2	19,2	19,2					19,2
		6	Санузел	5,2	5,2		5,2				5,2
		7	Санузел	2,1	2,1		2,1				2,1
		8	Лоджия	3,3				3,3		с коэф. 0,5	1,6
<b>Итого по кв. 269</b>				<b>88,8</b>	<b>85,5</b>	<b>50,9</b>	<b>34,6</b>	<b>3,3</b>			<b>87,1</b>
17	кв. 270	1	Холл	10,1	10,1		10,1				10,1
		2	Кухня	15,8	15,8		15,8				15,8
		3	Жилая комната	14,0	14,0	14,0					14,0
		4	Жилая комната	16,5	16,5	16,5					16,5
		5	Санузел	3,6	3,6		3,6				3,6
		6	Санузел	2,5	2,5		2,5				2,5
		7	Лоджия	3,0				3,0		с коэф. 0,5	1,5
<b>Итого по кв. 270</b>				<b>65,5</b>	<b>62,5</b>	<b>30,5</b>	<b>32,0</b>	<b>3,0</b>			<b>64,0</b>
17	кв. 271	1	Холл	10,6	10,6		10,6				10,6
		2	Кухня	19,9	19,9		19,9				19,9
		3	Жилая комната	13,7	13,7	13,7					13,7
		4	Жилая комната	13,8	13,8	13,8					13,8
		5	Санузел	3,5	3,5		3,5				3,5
		6	Санузел	2,6	2,6		2,6				2,6
		7	Лоджия	2,6				2,6		с коэф. 0,5	1,3
<b>Итого по кв. 271</b>				<b>66,7</b>	<b>64,1</b>	<b>27,5</b>	<b>36,6</b>	<b>2,6</b>			<b>65,4</b>
17	кв. 272	1	Холл	10,1	10,1		10,1				10,1
		2	Кухня	20,2	20,2		20,2				20,2
		3	Жилая комната	13,7	13,7	13,7					13,7
		4	Жилая комната	13,8	13,8	13,8					13,8
		5	Санузел	3,5	3,5		3,5				3,5
		6	Санузел	2,6	2,6		2,6				2,6
		7	Лоджия	2,6				2,6		с коэф. 0,5	1,3
<b>Итого по кв. 272</b>				<b>66,5</b>	<b>63,9</b>	<b>27,5</b>	<b>36,4</b>	<b>2,6</b>			<b>65,2</b>
17	кв. 273	1	Холл	15,7	15,7		15,7				15,7
		2	Гостиная	17,3	17,3	17,3					17,3
		3	Кухня	11,6	11,6		11,6				11,6
		4	Жилая комната	14,4	14,4	14,4					14,4
		5	Жилая комната	19,2	19,2	19,2					19,2
		6	Санузел	5,2	5,2		5,2				5,2
		7	Санузел	2,1	2,1		2,1				2,1
		8	Лоджия	3,3				3,3		с коэф. 0,5	1,6
<b>Итого по кв. 273</b>				<b>88,8</b>	<b>85,5</b>	<b>50,9</b>	<b>34,6</b>	<b>3,3</b>			<b>87,1</b>
18	кв. 274	1	Холл	10,1	10,1		10,1				10,1
		2	Кухня	15,8	15,8		15,8				15,8
		3	Жилая комната	14,0	14,0	14,0					14,0
		4	Жилая комната	16,5	16,5	16,5					16,5
		5	Санузел	3,6	3,6		3,6				3,6
		6	Санузел	2,5	2,5		2,5				2,5
		7	Лоджия	3,0				3,0		с коэф. 0,5	1,5
<b>Итого по кв. 274</b>				<b>65,5</b>	<b>62,5</b>	<b>30,5</b>	<b>32,0</b>	<b>3,0</b>			<b>64,0</b>
18	кв. 275	1	Холл	10,6	10,6		10,6				10,6
		2	Кухня	19,9	19,9		19,9				19,9
		3	Жилая комната	13,7	13,7	13,7					13,7
		4	Жилая комната	13,8	13,8	13,8					13,8
		5	Санузел	3,5	3,5		3,5				3,5
		6	Санузел	2,6	2,6		2,6				2,6
		7	Лоджия	2,6				2,6		с коэф. 0,5	1,3
<b>Итого по кв. 275</b>				<b>66,7</b>	<b>64,1</b>	<b>27,5</b>	<b>36,6</b>	<b>2,6</b>			<b>65,4</b>
18	кв. 276	1	Холл	10,1	10,1		10,1				10,1
		2	Кухня	20,2	20,2		20,2				20,2
		3	Жилая комната	13,7	13,7	13,7					13,7
		4	Жилая комната	13,8	13,8	13,8					13,8
		5	Санузел	3,5	3,5		3,5				3,5
		6	Санузел	2,6	2,6		2,6				2,6
		7	Лоджия	2,6				2,6		с коэф. 0,5	1,3
<b>Итого по кв. 276</b>				<b>66,5</b>	<b>63,9</b>	<b>27,5</b>	<b>36,4</b>	<b>2,6</b>			<b>65,2</b>
18	кв. 277	1	Холл	15,7	15,7		15,7				15,7
		2	Гостиная	17,3	17,3	17,3					17,3
		3	Кухня	11,6	11,6		11,6				11,6
		4	Жилая комната	14,4	14,4	14,4					14,4
		5	Жилая комната	19,2	19,2	19,2					19,2
		6	Санузел	5,2	5,2		5,2				5,2
		7	Санузел	2,1	2,1		2,1				2,1
		8	Лоджия	3,3				3,3		с коэф. 0,5	1,6
<b>Итого по кв. 277</b>				<b>88,8</b>	<b>85,5</b>	<b>50,9</b>	<b>34,6</b>	<b>3,3</b>			<b>87,1</b>
19	кв. 278	1	Холл	10,1	10,1		10,1				10,1
		2	Кухня	15,8	15,8		15,8				15,8
		3	Жилая комната	14,0	14,0	14,0					14,0
		4	Жилая комната	16,5	16,5	16,5					16,5
		5	Санузел	3,6	3,6		3,6				3,6
		6	Санузел	2,5	2,5		2,5				2,5
		7	Лоджия	3,0				3,0		с коэф. 0,5	1,5
<b>Итого по кв. 278</b>				<b>65,5</b>	<b>62,5</b>	<b>30,5</b>	<b>32,0</b>	<b>3,0</b>			<b>64,0</b>
19	кв. 279	1	Холл	10,6	10,6		10,6				10,6
		2	Кухня	19,9	19,9		19,9				19,9
		3	Жилая комната	13,7	13,7	13,7					13,7
		4	Жилая комната	13,8	13,8	13,8					13,8
		5	Санузел	3,5	3,5		3,5				3,5
		6	Санузел	2,6	2,6		2,6				2,6
		7	Лоджия	2,6				2,6		с коэф. 0,5	1,3
<b>Итого по кв. 279</b>				<b>66,7</b>	<b>64,1</b>	<b>27,5</b>	<b>36,6</b>	<b>2,6</b>			<b>65,4</b>
19	кв. 280	1	Холл	10,1	10,1		10,1				10,1
		2	Кухня	20,2	20,2		20,2				20,2
		3	Жилая комната	13,7	13,7	13,7					13,7
		4	Жилая комната	13,8	13,8	13,8					13,8
		5	Санузел	3,5	3,5		3,5				3,5
		6	Санузел	2,6	2,6		2,6				2,6
		7	Лоджия	2,6				2,6		с коэф. 0,5	1,3

Этаж	№ помещения	№ комнаты	Назначение комнаты	Общая площадь помещения с учетом лоджий, балконов, веранд, террас (кв.м)	Общая площадь, м2			Площадь лоджий, балконов, веранд, террас	Высота потолка, м	Примечание	Площадь помещений с учетом лоджий, балконов, веранд, террас, с коэф. 0,5
					всего	жилая	подсобная				
Итого по кв. 280				66,5	63,9	27,5	36,4	2,6			65,2
19	кв. 281	1	Холл	15,7	15,7		15,7				15,7
		2	Гостиная	17,3	17,3	17,3					17,3
		3	Кухня	11,6	11,6		11,6				11,6
		4	Жилая комната	14,4	14,4	14,4					14,4
		5	Жилая комната	19,2	19,2	19,2					19,2
		6	Санузел	5,2	5,2		5,2				5,2
		7	Санузел	2,1	2,1		2,1				2,1
		8	Лоджия	3,3				3,3		с коэф. 0,5	1,6
Итого по кв. 281				88,8	85,5	50,9	34,6	3,3			87,1
20	кв. 282	1	Холл	10,1	10,1		10,1				10,1
		2	Кухня	15,8	15,8		15,8				15,8
		3	Жилая комната	14,0	14,0	14,0					14,0
		4	Жилая комната	16,5	16,5	16,5					16,5
		5	Санузел	3,6	3,6		3,6				3,6
		6	Санузел	2,5	2,5		2,5				2,5
		7	Лоджия	3,0				3,0		с коэф. 0,5	1,5
Итого по кв. 282				65,5	62,5	30,5	32,0	3,0			64,0
20	кв. 283	1	Холл	10,6	10,6		10,6				10,6
		2	Кухня	19,9	19,9		19,9				19,9
		3	Жилая комната	13,7	13,7	13,7					13,7
		4	Жилая комната	13,8	13,8	13,8					13,8
		5	Санузел	3,5	3,5		3,5				3,5
		6	Санузел	2,6	2,6		2,6				2,6
		7	Лоджия	2,6				2,6		с коэф. 0,5	1,3
Итого по кв. 283				66,7	64,1	27,5	36,6	2,6			65,4
20	кв. 284	1	Холл	10,1	10,1		10,1				10,1
		2	Кухня	20,2	20,2		20,2				20,2
		3	Жилая комната	13,7	13,7	13,7					13,7
		4	Жилая комната	13,8	13,8	13,8					13,8
		5	Санузел	3,5	3,5		3,5				3,5
		6	Санузел	2,6	2,6		2,6				2,6
		7	Лоджия	2,6				2,6		с коэф. 0,5	1,3
Итого по кв. 284				66,5	63,9	27,5	36,4	2,6			65,2
20	кв. 285	1	Холл	15,7	15,7		15,7				15,7
		2	Гостиная	17,3	17,3	17,3					17,3
		3	Кухня	11,6	11,6		11,6				11,6
		4	Жилая комната	14,4	14,4	14,4					14,4
		5	Жилая комната	19,2	19,2	19,2					19,2
		6	Санузел	5,2	5,2		5,2				5,2
		7	Санузел	2,1	2,1		2,1				2,1
		8	Лоджия	3,3				3,3		с коэф. 0,5	1,6
Итого по кв. 285				88,8	85,5	50,9	34,6	3,3			87,1
<b>ИТОГО ПО СЕКЦИИ 4</b>				<b>5468,0</b>	<b>5249,5</b>	<b>2591,6</b>	<b>2657,9</b>	<b>222,3</b>			<b>5357,8</b>
2	кв. 286	1	Холл	5,6	5,6		5,6				5,6
		2	Кухня	13,2	13,2		13,2				13,2
		3	Жилая комната	14,0	14,0	14,0					14,0
		4	Кладовая	3,5	3,5		3,5				3,5
		5	Санузел	4,5	4,5		4,5				4,5
		6	Лоджия	2,6				2,6		с коэф. 0,5	1,3
Итого по кв. 286				43,4	40,8	14,0	26,8	2,6			42,1
2	кв. 287	1	Кухня-Гостиная	17,5	17,5	17,5					17,5
		2	Санузел	3,9	3,9		3,9				3,9
		3	Лоджия	3,0				3,0		с коэф. 0,5	1,5
Итого по кв. 287				24,4	21,4	17,5	3,9	3,0			22,9
2	кв. 288	1	Холл	4,4	4,4		4,4				4,4
		2	Кухня	10,9	10,9		10,9				10,9
		3	Жилая комната	16,8	16,8	16,8					16,8
		4	Кладовая	3,3	3,3		3,3				3,3
		5	Санузел	3,7	3,7		3,7				3,7
		6	Лоджия	3,0				3,0		с коэф. 0,5	1,5
Итого по кв. 288				42,1	39,1	16,8	22,3	3,0			40,6
2	кв. 289	1	Холл	9,0	9,0		9,0				9,0
		2	Кухня	10,1	10,1		10,1				10,1
		3	Жилая комната	15,8	15,8	15,8					15,8
		4	Кладовая	2,2	2,2		2,2				2,2
		5	Санузел	4,3	4,3		4,3				4,3
		6	Лоджия	3,3				3,3		с коэф. 0,5	1,6
Итого по кв. 289				44,7	41,4	15,8	25,6	3,3			43,0
3	кв. 290	1	Холл	5,6	5,6		5,6				5,6
		2	Кухня	12,4	12,4		12,4				12,4
		3	Жилая комната	14,0	14,0	14,0					14,0
		4	Кладовая	3,5	3,5		3,5				3,5
		5	Санузел	4,5	4,5		4,5				4,5
		6	Лоджия	2,6				2,6		с коэф. 0,5	1,3
Итого по кв. 290				42,6	40,0	14,0	26,0	2,6			41,3
3	кв. 291	1	Кухня-Гостиная	17,0	17,0	17,0					17,0
		2	Санузел	3,4	3,4		3,4				3,4
		3	Лоджия	3,0				3,0		с коэф. 0,5	1,5
Итого по кв. 291				23,4	20,4	17,0	3,4	3,0			21,9
3	кв. 292	1	Холл	4,4	4,4		4,4				4,4
		2	Кухня	10,5	10,5		10,5				10,5
		3	Жилая комната	16,8	16,8	16,8					16,8
		4	Кладовая	3,3	3,3		3,3				3,3
		5	Санузел	3,4	3,4		3,4				3,4
		6	Лоджия	3,0				3,0		с коэф. 0,5	1,5
Итого по кв. 292				41,4	38,4	16,8	21,6	3,0			39,9
3	кв. 293	1	Холл	8,6	8,6		8,6				8,6
		2	Кухня	10,1	10,1		10,1				10,1
		3	Жилая комната	15,8	15,8	15,8					15,8
		4	Кладовая	1,8	1,8		1,8				1,8
		5	Санузел	3,7	3,7		3,7				3,7
		6	Лоджия	3,3				3,3		с коэф. 0,5	1,6
Итого по кв. 293				43,3	40,0	15,8	24,2	3,3			41,6

Этаж	№ помещения	№ комнаты	Назначение комнаты	Общая площадь помещения с учетом лоджий, балконов, веранд, террас (кв.м)	Общая площадь, м2			Площадь лоджий, балконов, веранд, террас	Высота потолка, м	Примечание	Площадь помещений с учетом лоджий, балконов, веранд, террас, с коэф. 0,5
					всего	жилая	подсобная				
4	кв. 294	1	Холл	5,6	5,6		5,6				5,6
		2	Кухня	12,4	12,4		12,4				12,4
		3	Жилая комната	14,0	14,0	14,0					14,0
		4	Кладовая	3,5	3,5		3,5				3,5
		5	Санузел	4,5	4,5		4,5				4,5
		6	Лоджия	2,6				2,6		с коэф. 0,5	1,3
Итого по кв. 294				42,6	40,0	14,0	26,0	2,6			41,3
4	кв. 295	1	Кухня-Гостиная	17,0	17,0	17,0					17,0
		2	Санузел	3,4	3,4		3,4				3,4
		3	Лоджия	3,0				3,0		с коэф. 0,5	1,5
Итого по кв. 295				23,4	20,4	17,0	3,4	3,0			21,9
4	кв. 296	1	Холл	4,4	4,4		4,4				4,4
		2	Кухня	10,5	10,5		10,5				10,5
		3	Жилая комната	16,8	16,8	16,8					16,8
		4	Кладовая	3,3	3,3		3,3				3,3
		5	Санузел	3,4	3,4		3,4				3,4
		6	Лоджия	3,0				3,0		с коэф. 0,5	1,5
Итого по кв. 296				41,4	38,4	16,8	21,6	3,0			39,9
4	кв. 297	1	Холл	8,6	8,6		8,6				8,6
		2	Кухня	10,1	10,1		10,1				10,1
		3	Жилая комната	15,8	15,8	15,8					15,8
		4	Кладовая	1,8	1,8		1,8				1,8
		5	Санузел	3,7	3,7		3,7				3,7
		6	Лоджия	3,3				3,3		с коэф. 0,5	1,6
Итого по кв. 297				43,3	40,0	15,8	24,2	3,3			41,6
5	кв. 298	1	Холл	5,6	5,6		5,6				5,6
		2	Кухня	12,4	12,4		12,4				12,4
		3	Жилая комната	14,0	14,0	14,0					14,0
		4	Кладовая	3,5	3,5		3,5				3,5
		5	Санузел	4,5	4,5		4,5				4,5
		6	Лоджия	2,6				2,6		с коэф. 0,5	1,3
Итого по кв. 298				42,6	40,0	14,0	26,0	2,6			41,3
5	кв. 299	1	Кухня-Гостиная	17,0	17,0	17,0					17,0
		2	Санузел	3,4	3,4		3,4				3,4
		3	Лоджия	3,0				3,0		с коэф. 0,5	1,5
Итого по кв. 299				23,4	20,4	17,0	3,4	3,0			21,9
5	кв. 300	1	Холл	4,4	4,4		4,4				4,4
		2	Кухня	10,5	10,5		10,5				10,5
		3	Жилая комната	16,8	16,8	16,8					16,8
		4	Кладовая	3,3	3,3		3,3				3,3
		5	Санузел	3,4	3,4		3,4				3,4
		6	Лоджия	3,0				3,0		с коэф. 0,5	1,5
Итого по кв. 300				41,4	38,4	16,8	21,6	3,0			39,9
5	кв. 301	1	Холл	8,6	8,6		8,6				8,6
		2	Кухня	10,1	10,1		10,1				10,1
		3	Жилая комната	15,8	15,8	15,8					15,8
		4	Кладовая	1,8	1,8		1,8				1,8
		5	Санузел	3,7	3,7		3,7				3,7
		6	Лоджия	3,3				3,3		с коэф. 0,5	1,6
Итого по кв. 301				43,3	40,0	15,8	24,2	3,3			41,6
6	кв. 302	1	Холл	5,6	5,6		5,6				5,6
		2	Кухня	12,4	12,4		12,4				12,4
		3	Жилая комната	14,0	14,0	14,0					14,0
		4	Кладовая	3,5	3,5		3,5				3,5
		5	Санузел	4,5	4,5		4,5				4,5
		6	Лоджия	2,6				2,6		с коэф. 0,5	1,3
Итого по кв. 302				42,6	40,0	14,0	26,0	2,6			41,3
6	кв. 303	1	Кухня-Гостиная	17,0	17,0	17,0					17,0
		2	Санузел	3,4	3,4		3,4				3,4
		3	Лоджия	3,0				3,0		с коэф. 0,5	1,5
Итого по кв. 303				23,4	20,4	17,0	3,4	3,0			21,9
6	кв. 304	1	Холл	4,4	4,4		4,4				4,4
		2	Кухня	10,5	10,5		10,5				10,5
		3	Жилая комната	16,8	16,8	16,8					16,8
		4	Кладовая	3,3	3,3		3,3				3,3
		5	Санузел	3,4	3,4		3,4				3,4
		6	Лоджия	3,0				3,0		с коэф. 0,5	1,5
Итого по кв. 304				41,4	38,4	16,8	21,6	3,0			39,9
6	кв. 305	1	Холл	8,6	8,6		8,6				8,6
		2	Кухня	10,1	10,1		10,1				10,1
		3	Жилая комната	15,8	15,8	15,8					15,8
		4	Кладовая	1,8	1,8		1,8				1,8
		5	Санузел	3,7	3,7		3,7				3,7
		6	Лоджия	3,3				3,3		с коэф. 0,5	1,6
Итого по кв. 305				43,3	40,0	15,8	24,2	3,3			41,6
7	кв. 306	1	Холл	5,6	5,6		5,6				5,6
		2	Кухня	12,4	12,4		12,4				12,4
		3	Жилая комната	14,0	14,0	14,0					14,0
		4	Кладовая	3,5	3,5		3,5				3,5
		5	Санузел	4,5	4,5		4,5				4,5
		6	Лоджия	2,6				2,6		с коэф. 0,5	1,3
Итого по кв. 306				42,6	40,0	14,0	26,0	2,6			41,3
7	кв. 307	1	Кухня-Гостиная	17,0	17,0	17,0					17,0
		2	Санузел	3,4	3,4		3,4				3,4
		3	Лоджия	3,0				3,0		с коэф. 0,5	1,5
Итого по кв. 307				23,4	20,4	17,0	3,4	3,0			21,9
7	кв. 308	1	Холл	4,4	4,4		4,4				4,4
		2	Кухня	10,5	10,5		10,5				10,5
		3	Жилая комната	16,8	16,8	16,8					16,8
		4	Кладовая	3,3	3,3		3,3				3,3
		5	Санузел	3,4	3,4		3,4				3,4
		6	Лоджия	3,0				3,0		с коэф. 0,5	1,5
Итого по кв. 308				41,4	38,4	16,8	21,6	3,0			39,9
7	кв. 309	1	Холл	8,6	8,6		8,6				8,6
		2	Кухня	10,1	10,1		10,1				10,1

Этаж	№ помещения	№ комнаты	Назначение комнаты	Общая площадь помещения с учетом лоджий, балконов, веранд, террас (кв.м)	Общая площадь, м2			Площадь лоджий, балконов, веранд, террас	Высота потолка, м	Примечание	Площадь помещений с учетом лоджий, балконов, веранд, террас, с коэф. 0,5
					всего	жилая	подсобная				
		3	Жилая комната	15,8	15,8	15,8					15,8
		4	Кладовая	1,8	1,8		1,8				1,8
		5	Санузел	3,7	3,7		3,7				3,7
		6	Лоджия	3,3				3,3		с коэф. 0,5	1,6
Итого по кв. 309				43,3	40,0	15,8	24,2	3,3			41,6
8	кв. 310	1	Холл	5,6	5,6		5,6				5,6
		2	Кухня	12,4	12,4		12,4				12,4
		3	Жилая комната	14,0	14,0	14,0					14,0
		4	Кладовая	3,5	3,5		3,5				3,5
		5	Санузел	4,5	4,5		4,5				4,5
		6	Лоджия	2,6				2,6		с коэф. 0,5	1,3
Итого по кв. 310				42,6	40,0	14,0	26,0	2,6			41,3
8	кв. 311	1	Кухня-Гостиная	17,0	17,0	17,0					17,0
		2	Санузел	3,4	3,4		3,4				3,4
		3	Лоджия	3,0				3,0		с коэф. 0,5	1,5
Итого по кв. 311				23,4	20,4	17,0	3,4	3,0			21,9
8	кв. 312	1	Холл	4,4	4,4		4,4				4,4
		2	Кухня	10,5	10,5		10,5				10,5
		3	Жилая комната	16,8	16,8	16,8					16,8
		4	Кладовая	3,3	3,3		3,3				3,3
		5	Санузел	3,4	3,4		3,4				3,4
		6	Лоджия	3,0				3,0		с коэф. 0,5	1,5
Итого по кв. 312				41,4	38,4	16,8	21,6	3,0			39,9
8	кв. 313	1	Холл	8,6	8,6		8,6				8,6
		2	Кухня	10,1	10,1		10,1				10,1
		3	Жилая комната	15,8	15,8	15,8					15,8
		4	Кладовая	1,8	1,8		1,8				1,8
		5	Санузел	3,7	3,7		3,7				3,7
		6	Лоджия	3,3				3,3		с коэф. 0,5	1,6
Итого по кв. 313				43,3	40,0	15,8	24,2	3,3			41,6
9	кв. 314	1	Холл	5,6	5,6		5,6				5,6
		2	Кухня	12,4	12,4		12,4				12,4
		3	Жилая комната	14,0	14,0	14,0					14,0
		4	Кладовая	3,5	3,5		3,5				3,5
		5	Санузел	4,5	4,5		4,5				4,5
		6	Лоджия	2,6				2,6		с коэф. 0,5	1,3
Итого по кв. 314				42,6	40,0	14,0	26,0	2,6			41,3
9	кв. 315	1	Кухня-Гостиная	17,0	17,0	17,0					17,0
		2	Санузел	3,4	3,4		3,4				3,4
		3	Лоджия	3,0				3,0		с коэф. 0,5	1,5
Итого по кв. 315				23,4	20,4	17,0	3,4	3,0			21,9
9	кв. 316	1	Холл	4,4	4,4		4,4				4,4
		2	Кухня	10,5	10,5		10,5				10,5
		3	Жилая комната	16,8	16,8	16,8					16,8
		4	Кладовая	3,3	3,3		3,3				3,3
		5	Санузел	3,4	3,4		3,4				3,4
		6	Лоджия	3,0				3,0		с коэф. 0,5	1,5
Итого по кв. 316				41,4	38,4	16,8	21,6	3,0			39,9
9	кв. 317	1	Холл	8,6	8,6		8,6				8,6
		2	Кухня	10,1	10,1		10,1				10,1
		3	Жилая комната	15,8	15,8	15,8					15,8
		4	Кладовая	1,8	1,8		1,8				1,8
		5	Санузел	3,7	3,7		3,7				3,7
		6	Лоджия	3,3				3,3		с коэф. 0,5	1,6
Итого по кв. 317				43,3	40,0	15,8	24,2	3,3			41,6
10	кв. 318	1	Холл	5,6	5,6		5,6				5,6
		2	Кухня	12,4	12,4		12,4				12,4
		3	Жилая комната	14,0	14,0	14,0					14,0
		4	Кладовая	3,5	3,5		3,5				3,5
		5	Санузел	4,5	4,5		4,5				4,5
		6	Лоджия	2,6				2,6		с коэф. 0,5	1,3
Итого по кв. 318				42,6	40,0	14,0	26,0	2,6			41,3
10	кв. 319	1	Кухня-Гостиная	17,0	17,0	17,0					17,0
		2	Санузел	3,4	3,4		3,4				3,4
		3	Лоджия	3,0				3,0		с коэф. 0,5	1,5
Итого по кв. 319				23,4	20,4	17,0	3,4	3,0			21,9
10	кв. 320	1	Холл	4,4	4,4		4,4				4,4
		2	Кухня	10,5	10,5		10,5				10,5
		3	Жилая комната	16,8	16,8	16,8					16,8
		4	Кладовая	3,3	3,3		3,3				3,3
		5	Санузел	3,4	3,4		3,4				3,4
		6	Лоджия	3,0				3,0		с коэф. 0,5	1,5
Итого по кв. 320				41,4	38,4	16,8	21,6	3,0			39,9
10	кв. 321	1	Холл	8,6	8,6		8,6				8,6
		2	Кухня	10,1	10,1		10,1				10,1
		3	Жилая комната	15,8	15,8	15,8					15,8
		4	Кладовая	1,8	1,8		1,8				1,8
		5	Санузел	3,7	3,7		3,7				3,7
		6	Лоджия	3,3				3,3		с коэф. 0,5	1,6
Итого по кв. 321				43,3	40,0	15,8	24,2	3,3			41,6
11	кв. 322	1	Холл	5,6	5,6		5,6				5,6
		2	Кухня	12,4	12,4		12,4				12,4
		3	Жилая комната	14,0	14,0	14,0					14,0
		4	Кладовая	3,5	3,5		3,5				3,5
		5	Санузел	4,5	4,5		4,5				4,5
		6	Лоджия	2,6				2,6		с коэф. 0,5	1,3
Итого по кв. 322				42,6	40,0	14,0	26,0	2,6			41,3
11	кв. 323	1	Кухня-Гостиная	17,0	17,0	17,0					17,0
		2	Санузел	3,4	3,4		3,4				3,4
		3	Лоджия	3,0				3,0		с коэф. 0,5	1,5
Итого по кв. 323				23,4	20,4	17,0	3,4	3,0			21,9
11	кв. 324	1	Холл	4,4	4,4		4,4				4,4
		2	Кухня	10,5	10,5		10,5				10,5
		3	Жилая комната	16,8	16,8	16,8					16,8
		4	Кладовая	3,3	3,3		3,3				3,3

Этаж	№ помещения	№ комнаты	Назначение комнаты	Общая площадь помещения с учетом лоджий, балконов, веранд, террас (кв.м)	Общая площадь, м2			Площадь лоджий, балконов, веранд, террас	Высота потолка, м	Примечание	Площадь помещений с учетом лоджий, балконов, веранд, террас, с коэф. 0,5
					всего	жилая	подсобная				
		5	Санузел	3,4	3,4						3,4
		6	Лоджия	3,0		3,4		3,0		с коэф. 0,5	1,5
Итого по кв. 324				41,4	38,4	16,8	21,6	3,0			39,9
11	кв. 325	1	Холл	8,6	8,6		8,6				8,6
		2	Кухня	10,1	10,1		10,1				10,1
		3	Жилая комната	15,8	15,8	15,8					15,8
		4	Кладовая	1,8	1,8		1,8				1,8
		5	Санузел	3,7	3,7		3,7				3,7
		6	Лоджия	3,3				3,3		с коэф. 0,5	1,6
Итого по кв. 325				43,3	40,0	15,8	24,2	3,3			41,6
12	кв. 326	1	Холл	5,6	5,6		5,6				5,6
		2	Кухня	12,4	12,4		12,4				12,4
		3	Жилая комната	14,0	14,0	14,0					14,0
		4	Кладовая	3,5	3,5		3,5				3,5
		5	Санузел	4,5	4,5		4,5				4,5
		6	Лоджия	2,6				2,6		с коэф. 0,5	1,3
Итого по кв. 326				42,6	40,0	14,0	26,0	2,6			41,3
12	кв. 327	1	Кухня-Гостиная	17,0	17,0	17,0					17,0
		2	Санузел	3,4	3,4		3,4				3,4
		3	Лоджия	3,0				3,0		с коэф. 0,5	1,5
Итого по кв. 327				23,4	20,4	17,0	3,4	3,0			21,9
12	кв. 328	1	Холл	4,4	4,4		4,4				4,4
		2	Кухня	10,5	10,5		10,5				10,5
		3	Жилая комната	16,8	16,8	16,8					16,8
		4	Кладовая	3,3	3,3		3,3				3,3
		5	Санузел	3,4	3,4		3,4				3,4
		6	Лоджия	3,0				3,0		с коэф. 0,5	1,5
Итого по кв. 328				41,4	38,4	16,8	21,6	3,0			39,9
12	кв. 329	1	Холл	8,6	8,6		8,6				8,6
		2	Кухня	10,1	10,1		10,1				10,1
		3	Жилая комната	15,8	15,8	15,8					15,8
		4	Кладовая	1,8	1,8		1,8				1,8
		5	Санузел	3,7	3,7		3,7				3,7
		6	Лоджия	3,3				3,3		с коэф. 0,5	1,6
Итого по кв. 329				43,3	40,0	15,8	24,2	3,3			41,6
<b>ИТОГО ПО СЕКЦИИ 5</b>				<b>1661,6</b>	<b>1530,7</b>	<b>700,1</b>	<b>830,6</b>	<b>130,9</b>			<b>1595,6</b>
2	кв. 330	1	Холл	9,1	9,1		9,1				9,1
		2	Кухня	10,1	10,1		10,1				10,1
		3	Жилая комната	15,8	15,8	15,8					15,8
		4	Кладовая	2,0	2,0		2,0				2,0
		5	Санузел	4,2	4,2		4,2				4,2
		6	Лоджия	3,3				3,3		с коэф. 0,5	1,6
Итого по кв. 330				44,5	41,2	15,8	25,4	3,3			42,8
2	кв. 331	1	Холл	4,9	4,9		4,9				4,9
		2	Кухня	12,3	12,3		12,3				12,3
		3	Жилая комната	16,5	16,5	16,5					16,5
		4	Кладовая	3,5	3,5		3,5				3,5
		5	Санузел	4,6	4,6		4,6				4,6
		6	Лоджия	3,0				3,0		с коэф. 0,5	1,5
Итого по кв. 331				44,8	41,8	16,5	25,3	3,0			43,3
2	кв. 332	1	Холл	7,8	7,8		7,8				7,8
		2	Кухня	12,5	12,5		12,5				12,5
		3	Жилая комната	16,5	16,5	16,5					16,5
		4	Жилая комната	17,2	17,2	17,2					17,2
		5	Кладовая	6,6	6,6		6,6				6,6
		6	Санузел	4,3	4,3		4,3				4,3
		7	Лоджия	3,0				3,0		с коэф. 0,5	1,5
Итого по кв. 332				67,9	64,9	33,7	31,2	3,0			66,4
3	кв. 333	1	Холл	9,2	9,2		9,2				9,2
		2	Кухня	10,1	10,1		10,1				10,1
		3	Жилая комната	15,8	15,8	15,8					15,8
		4	Кладовая	1,5	1,5		1,5				1,5
		5	Санузел	3,7	3,7		3,7				3,7
		6	Лоджия	3,3				3,3		с коэф. 0,5	1,6
Итого по кв. 333				43,6	40,3	15,8	24,5	3,3			41,9
3	кв. 334	1	Холл	4,9	4,9		4,9				4,9
		2	Кухня	12,3	12,3		12,3				12,3
		3	Жилая комната	16,5	16,5	16,5					16,5
		4	Кладовая	3,5	3,5		3,5				3,5
		5	Санузел	4,2	4,2		4,2				4,2
		6	Лоджия	3,0				3,0		с коэф. 0,5	1,5
Итого по кв. 334				44,4	41,4	16,5	24,9	3,0			42,9
3	кв. 335	1	Холл	7,8	7,8		7,8				7,8
		2	Кухня	12,5	12,5		12,5				12,5
		3	Жилая комната	16,5	16,5	16,5					16,5
		4	Жилая комната	17,2	17,2	17,2					17,2
		5	Кладовая	6,6	6,6		6,6				6,6
		6	Санузел	3,7	3,7		3,7				3,7
		7	Лоджия	3,0				3,0		с коэф. 0,5	1,5
Итого по кв. 335				67,3	64,3	33,7	30,6	3,0			65,8
4	кв. 336	1	Холл	9,2	9,2		9,2				9,2
		2	Кухня	10,1	10,1		10,1				10,1
		3	Жилая комната	15,8	15,8	15,8					15,8
		4	Кладовая	1,5	1,5		1,5				1,5
		5	Санузел	3,7	3,7		3,7				3,7
		6	Лоджия	3,3				3,3		с коэф. 0,5	1,6
Итого по кв. 336				43,6	40,3	15,8	24,5	3,3			41,9
4	кв. 337	1	Холл	4,9	4,9		4,9				4,9
		2	Кухня	12,3	12,3		12,3				12,3
		3	Жилая комната	16,5	16,5	16,5					16,5
		4	Кладовая	3,5	3,5		3,5				3,5
		5	Санузел	4,2	4,2		4,2				4,2
		6	Лоджия	3,0				3,0		с коэф. 0,5	1,5
Итого по кв. 337				44,4	41,4	16,5	24,9	3,0			42,9
4	кв. 338	1	Холл	7,8	7,8		7,8				7,8

Этаж	№ помещения	№ комнаты	Назначение комнаты	Общая площадь помещения с учетом лоджий, балконов, веранд, террас (кв.м)	Общая площадь, м2			Площадь лоджий, балконов, веранд, террас	Высота потолка, м	Примечание	Площадь помещений с учетом лоджий, балконов, веранд, террас, с коэф. 0,5
					всего	жилая	подсобная				
		2	Кухня	12,5	12,5						12,5
		3	Жилая комната	16,5	16,5	16,5					16,5
		4	Жилая комната	17,2	17,2	17,2					17,2
		5	Кладовая	6,6	6,6		6,6				6,6
		6	Санузел	3,7	3,7		3,7				3,7
		7	Лоджия	3,0				3,0		с коэф. 0,5	1,5
<b>Итого по кв. 338</b>				<b>67,3</b>	<b>64,3</b>	<b>33,7</b>	<b>30,6</b>	<b>3,0</b>			<b>65,8</b>
5	кв. 339	1	Холл	9,2	9,2		9,2				9,2
		2	Кухня	10,1	10,1		10,1				10,1
		3	Жилая комната	15,8	15,8	15,8					15,8
		4	Кладовая	1,5	1,5		1,5				1,5
		5	Санузел	3,7	3,7		3,7				3,7
		6	Лоджия	3,3				3,3		с коэф. 0,5	1,6
<b>Итого по кв. 339</b>				<b>43,6</b>	<b>40,3</b>	<b>15,8</b>	<b>24,5</b>	<b>3,3</b>			<b>41,9</b>
5	кв. 340	1	Холл	4,9	4,9		4,9				4,9
		2	Кухня	12,3	12,3		12,3				12,3
		3	Жилая комната	16,5	16,5	16,5					16,5
		4	Кладовая	3,5	3,5		3,5				3,5
		5	Санузел	4,2	4,2		4,2				4,2
		6	Лоджия	3,0				3,0		с коэф. 0,5	1,5
<b>Итого по кв. 340</b>				<b>44,4</b>	<b>41,4</b>	<b>16,5</b>	<b>24,9</b>	<b>3,0</b>			<b>42,9</b>
5	кв. 341	1	Холл	7,8	7,8		7,8				7,8
		2	Кухня	12,5	12,5		12,5				12,5
		3	Жилая комната	16,5	16,5	16,5					16,5
		4	Жилая комната	17,2	17,2	17,2					17,2
		5	Кладовая	6,6	6,6		6,6				6,6
		6	Санузел	3,7	3,7		3,7				3,7
		7	Лоджия	3,0				3,0		с коэф. 0,5	1,5
<b>Итого по кв. 341</b>				<b>67,3</b>	<b>64,3</b>	<b>33,7</b>	<b>30,6</b>	<b>3,0</b>			<b>65,8</b>
6	кв. 342	1	Холл	9,2	9,2		9,2				9,2
		2	Кухня	10,1	10,1		10,1				10,1
		3	Жилая комната	15,8	15,8	15,8					15,8
		4	Кладовая	1,5	1,5		1,5				1,5
		5	Санузел	3,7	3,7		3,7				3,7
		6	Лоджия	3,3				3,3		с коэф. 0,5	1,6
<b>Итого по кв. 342</b>				<b>43,6</b>	<b>40,3</b>	<b>15,8</b>	<b>24,5</b>	<b>3,3</b>			<b>41,9</b>
6	кв. 343	1	Холл	4,9	4,9		4,9				4,9
		2	Кухня	12,3	12,3		12,3				12,3
		3	Жилая комната	16,5	16,5	16,5					16,5
		4	Кладовая	3,5	3,5		3,5				3,5
		5	Санузел	4,2	4,2		4,2				4,2
		6	Лоджия	3,0				3,0		с коэф. 0,5	1,5
<b>Итого по кв. 343</b>				<b>44,4</b>	<b>41,4</b>	<b>16,5</b>	<b>24,9</b>	<b>3,0</b>			<b>42,9</b>
6	кв. 344	1	Холл	7,8	7,8		7,8				7,8
		2	Кухня	12,5	12,5		12,5				12,5
		3	Жилая комната	16,5	16,5	16,5					16,5
		4	Жилая комната	17,2	17,2	17,2					17,2
		5	Кладовая	6,6	6,6		6,6				6,6
		6	Санузел	3,7	3,7		3,7				3,7
		7	Лоджия	3,0				3,0		с коэф. 0,5	1,5
<b>Итого по кв. 344</b>				<b>67,3</b>	<b>64,3</b>	<b>33,7</b>	<b>30,6</b>	<b>3,0</b>			<b>65,8</b>
7	кв. 345	1	Холл	9,2	9,2		9,2				9,2
		2	Кухня	10,1	10,1		10,1				10,1
		3	Жилая комната	15,8	15,8	15,8					15,8
		4	Кладовая	1,5	1,5		1,5				1,5
		5	Санузел	3,7	3,7		3,7				3,7
		6	Лоджия	3,3				3,3		с коэф. 0,5	1,6
<b>Итого по кв. 345</b>				<b>43,6</b>	<b>40,3</b>	<b>15,8</b>	<b>24,5</b>	<b>3,3</b>			<b>41,9</b>
7	кв. 346	1	Холл	4,9	4,9		4,9				4,9
		2	Кухня	12,3	12,3		12,3				12,3
		3	Жилая комната	16,5	16,5	16,5					16,5
		4	Кладовая	3,5	3,5		3,5				3,5
		5	Санузел	4,2	4,2		4,2				4,2
		6	Лоджия	3,0				3,0		с коэф. 0,5	1,5
<b>Итого по кв. 346</b>				<b>44,4</b>	<b>41,4</b>	<b>16,5</b>	<b>24,9</b>	<b>3,0</b>			<b>42,9</b>
7	кв. 347	1	Холл	7,8	7,8		7,8				7,8
		2	Кухня	12,5	12,5		12,5				12,5
		3	Жилая комната	16,5	16,5	16,5					16,5
		4	Жилая комната	17,2	17,2	17,2					17,2
		5	Кладовая	6,6	6,6		6,6				6,6
		6	Санузел	3,7	3,7		3,7				3,7
		7	Лоджия	3,0				3,0		с коэф. 0,5	1,5
<b>Итого по кв. 347</b>				<b>67,3</b>	<b>64,3</b>	<b>33,7</b>	<b>30,6</b>	<b>3,0</b>			<b>65,8</b>
8	кв. 348	1	Холл	9,2	9,2		9,2				9,2
		2	Кухня	10,1	10,1		10,1				10,1
		3	Жилая комната	15,8	15,8	15,8					15,8
		4	Кладовая	1,5	1,5		1,5				1,5
		5	Санузел	3,7	3,7		3,7				3,7
		6	Лоджия	3,3				3,3		с коэф. 0,5	1,6
<b>Итого по кв. 348</b>				<b>43,6</b>	<b>40,3</b>	<b>15,8</b>	<b>24,5</b>	<b>3,3</b>			<b>41,9</b>
8	кв. 349	1	Холл	4,9	4,9		4,9				4,9
		2	Кухня	12,3	12,3		12,3				12,3
		3	Жилая комната	16,5	16,5	16,5					16,5
		4	Кладовая	3,5	3,5		3,5				3,5
		5	Санузел	4,2	4,2		4,2				4,2
		6	Лоджия	3,0				3,0		с коэф. 0,5	1,5
<b>Итого по кв. 349</b>				<b>44,4</b>	<b>41,4</b>	<b>16,5</b>	<b>24,9</b>	<b>3,0</b>			<b>42,9</b>
8	кв. 350	1	Холл	7,8	7,8		7,8				7,8
		2	Кухня	12,5	12,5		12,5				12,5
		3	Жилая комната	16,5	16,5	16,5					16,5
		4	Жилая комната	17,2	17,2	17,2					17,2
		5	Кладовая	6,6	6,6		6,6				6,6
		6	Санузел	3,7	3,7		3,7				3,7
		7	Лоджия	3,0				3,0		с коэф. 0,5	1,5
<b>Итого по кв. 350</b>				<b>67,3</b>	<b>64,3</b>	<b>33,7</b>	<b>30,6</b>	<b>3,0</b>			<b>65,8</b>

Этаж	№ помещения	№ комнаты	Назначение комнаты	Общая площадь помещения с учетом лоджий, балконов, веранд, террас (кв.м)	Общая площадь, м2			Площадь лоджий, балконов, веранд, террас	Высота потолка, м	Примечание	Площадь помещений с учетом лоджий, балконов, веранд, террас, с коэф. 0,5
					всего	жилая	подсобная				
9	кв. 351	1	Холл	9,2	9,2		9,2				9,2
		2	Кухня	10,1	10,1		10,1				10,1
		3	Жилая комната	15,8	15,8	15,8					15,8
		4	Кладовая	1,5	1,5		1,5				1,5
		5	Санузел	3,7	3,7		3,7				3,7
		6	Лоджия	3,3				3,3		с коэф. 0,5	1,6
Итого по кв. 351				43,6	40,3	15,8	24,5	3,3			41,9
9	кв. 352	1	Холл	4,9	4,9		4,9				4,9
		2	Кухня	12,3	12,3		12,3				12,3
		3	Жилая комната	16,5	16,5	16,5					16,5
		4	Кладовая	3,5	3,5		3,5				3,5
		5	Санузел	4,2	4,2		4,2				4,2
		6	Лоджия	3,0				3,0		с коэф. 0,5	1,5
Итого по кв. 352				44,4	41,4	16,5	24,9	3,0			42,9
9	кв. 353	1	Холл	7,8	7,8		7,8				7,8
		2	Кухня	12,5	12,5		12,5				12,5
		3	Жилая комната	16,5	16,5	16,5					16,5
		4	Жилая комната	17,2	17,2	17,2					17,2
		5	Кладовая	6,6	6,6		6,6				6,6
		6	Санузел	3,7	3,7		3,7				3,7
		7	Лоджия	3,0				3,0		с коэф. 0,5	1,5
Итого по кв. 353				67,3	64,3	33,7	30,6	3,0			65,8
10	кв. 354	1	Холл	9,2	9,2		9,2				9,2
		2	Кухня	10,1	10,1		10,1				10,1
		3	Жилая комната	15,8	15,8	15,8					15,8
		4	Кладовая	1,5	1,5		1,5				1,5
		5	Санузел	3,7	3,7		3,7				3,7
		6	Лоджия	3,3				3,3		с коэф. 0,5	1,6
Итого по кв. 354				43,6	40,3	15,8	24,5	3,3			41,9
10	кв. 355	1	Холл	4,9	4,9		4,9				4,9
		2	Кухня	12,3	12,3		12,3				12,3
		3	Жилая комната	16,5	16,5	16,5					16,5
		4	Кладовая	3,5	3,5		3,5				3,5
		5	Санузел	4,2	4,2		4,2				4,2
		6	Лоджия	3,0				3,0		с коэф. 0,5	1,5
Итого по кв. 355				44,4	41,4	16,5	24,9	3,0			42,9
10	кв. 356	1	Холл	7,8	7,8		7,8				7,8
		2	Кухня	12,5	12,5		12,5				12,5
		3	Жилая комната	16,5	16,5	16,5					16,5
		4	Жилая комната	17,2	17,2	17,2					17,2
		5	Кладовая	6,6	6,6		6,6				6,6
		6	Санузел	3,7	3,7		3,7				3,7
		7	Лоджия	3,0				3,0		с коэф. 0,5	1,5
Итого по кв. 356				67,3	64,3	33,7	30,6	3,0			65,8
11	кв. 357	1	Холл	9,2	9,2		9,2				9,2
		2	Кухня	10,1	10,1		10,1				10,1
		3	Жилая комната	15,8	15,8	15,8					15,8
		4	Кладовая	1,5	1,5		1,5				1,5
		5	Санузел	3,7	3,7		3,7				3,7
		6	Лоджия	3,3				3,3		с коэф. 0,5	1,6
Итого по кв. 357				43,6	40,3	15,8	24,5	3,3			41,9
11	кв. 358	1	Холл	4,9	4,9		4,9				4,9
		2	Кухня	12,3	12,3		12,3				12,3
		3	Жилая комната	16,5	16,5	16,5					16,5
		4	Кладовая	3,5	3,5		3,5				3,5
		5	Санузел	4,2	4,2		4,2				4,2
		6	Лоджия	3,0				3,0		с коэф. 0,5	1,5
Итого по кв. 358				44,4	41,4	16,5	24,9	3,0			42,9
11	кв. 359	1	Холл	7,8	7,8		7,8				7,8
		2	Кухня	12,5	12,5		12,5				12,5
		3	Жилая комната	16,5	16,5	16,5					16,5
		4	Жилая комната	17,2	17,2	17,2					17,2
		5	Кладовая	6,6	6,6		6,6				6,6
		6	Санузел	3,7	3,7		3,7				3,7
		7	Лоджия	3,0				3,0		с коэф. 0,5	1,5
Итого по кв. 359				67,3	64,3	33,7	30,6	3,0			65,8
12	кв. 360	1	Холл	9,2	9,2		9,2				9,2
		2	Кухня	10,1	10,1		10,1				10,1
		3	Жилая комната	15,8	15,8	15,8					15,8
		4	Кладовая	1,5	1,5		1,5				1,5
		5	Санузел	3,7	3,7		3,7				3,7
		6	Лоджия	3,2				3,2		с коэф. 0,5	1,6
Итого по кв. 360				43,5	40,3	15,8	24,5	3,2			41,9
12	кв. 361	1	Холл	4,9	4,9		4,9				4,9
		2	Кухня	12,3	12,3		12,3				12,3
		3	Жилая комната	16,5	16,5	16,5					16,5
		4	Кладовая	3,5	3,5		3,5				3,5
		5	Санузел	4,2	4,2		4,2				4,2
		6	Лоджия	3,0				3,0		с коэф. 0,5	1,5
Итого по кв. 361				44,4	41,4	16,5	24,9	3,0			42,9
12	кв. 362	1	Холл	7,8	7,8		7,8				7,8
		2	Кухня	12,5	12,5		12,5				12,5
		3	Жилая комната	16,5	16,5	16,5					16,5
		4	Жилая комната	17,2	17,2	17,2					17,2
		5	Кладовая	6,6	6,6		6,6				6,6
		6	Санузел	3,7	3,7		3,7				3,7
		7	Лоджия	3,0				3,0		с коэф. 0,5	1,5
Итого по кв. 362				67,3	64,3	33,7	30,6	3,0			65,8
<b>ИТОГО ПО СЕКЦИИ 6</b>				<b>1710,1</b>	<b>1607,9</b>	<b>726,0</b>	<b>881,9</b>	<b>102,2</b>			<b>1658,5</b>
2	кв. 363	1	Холл	4,4	4,4		4,4				4,4
		2	Кухня-Гостиная	23,2	23,2	23,2					23,2
		3	Кладовая	2,0	2,0		2,0				2,0
		4	Санузел	5,5	5,5		5,5				5,5
Итого по кв. 363				35,1	35,1	23,2	11,9	0,0			35,1

Этаж	№ помещения	№ комнаты	Назначение комнаты	Общая площадь помещения с учетом лоджий, балконов, веранд, террас (кв.м)	Общая площадь, м2			Площадь лоджий, балконов, веранд, террас	Высота потолка, м	Примечание	Площадь помещений с учетом лоджий, балконов, веранд, террас, с коэф. 0,5
					всего	жилая	подсобная				
2	кв. 364	1	Холл	9,1	9,1		9,1				9,1
		2	Кухня	22,1	22,1		22,1				22,1
		3	Жилая комната	17,1	17,1	17,1					17,1
		4	Жилая комната	9,8	9,8	9,8					9,8
		5	Санузел	4,3	4,3		4,3				4,3
		6	Санузел	3,8	3,8		3,8				3,8
		7	Лоджия	2,2				2,2		с коэф. 0,5	1,1
Итого по кв. 364				68,4	66,2	26,9	39,3	2,2			67,3
2	кв. 365	1	Холл	12,3	12,3		12,3				12,3
		2	Гостиная	21,5	21,5	21,5					21,5
		3	Кухня	13,9	13,9		13,9				13,9
		4	Жилая комната	18,0	18,0	18,0					18,0
		5	Жилая комната	16,9	16,9	16,9					16,9
		6	Кладовая	3,3	3,3		3,3				3,3
		7	Санузел	5,2	5,2		5,2				5,2
		8	Санузел	3,1	3,1		3,1				3,1
		9	Лоджия	6,4				6,4		с коэф. 0,5	3,2
Итого по кв. 365				100,6	94,2	56,4	37,8	6,4			97,4
2	кв. 366	1	Холл	8,9	8,9		8,9				8,9
		2	Кухня	19,0	19,0		19,0				19,0
		3	Жилая комната	15,0	15,0	15,0					15,0
		4	Жилая комната	14,2	14,2	14,2					14,2
		5	Кладовая	1,8	1,8		1,8				1,8
		6	Санузел	5,0	5,0		5,0				5,0
		7	Лоджия	2,8				2,8		с коэф. 0,5	1,4
Итого по кв. 366				66,7	63,9	29,2	34,7	2,8			65,3
2	кв. 367	1	Холл	5,4	5,4		5,4				5,4
		2	Кухня	15,1	15,1		15,1				15,1
		3	Жилая комната	15,2	15,2	15,2					15,2
		4	Санузел	4,4	4,4		4,4				4,4
		5	Лоджия	2,6				2,6		с коэф. 0,5	1,3
Итого по кв. 367				42,7	40,1	15,2	24,9	2,6			41,4
2	кв. 368	1	Холл	9,2	9,2		9,2				9,2
		2	Кухня	20,2	20,2		20,2				20,2
		3	Жилая комната	16,7	16,7	16,7					16,7
		4	Жилая комната	13,2	13,2	13,2					13,2
		5	Санузел	5,0	5,0		5,0				5,0
		6	Лоджия	2,8				2,8		с коэф. 0,5	1,4
Итого по кв. 368				67,1	64,3	29,9	34,4	2,8			65,7
2	кв. 369	1	Холл	5,3	5,3		5,3				5,3
		2	Кухня	15,1	15,1		15,1				15,1
		3	Жилая комната	15,2	15,2	15,2					15,2
		4	Санузел	4,6	4,6		4,6				4,6
		5	Лоджия	2,5				2,5		с коэф. 0,5	1,2
Итого по кв. 369				42,7	40,2	15,2	25,0	2,5			41,4
2	кв. 370	1	Холл	12,3	12,3		12,3				12,3
		2	Гостиная	18,9	18,9	18,9					18,9
		3	Кухня	19,4	19,4		19,4				19,4
		4	Жилая комната	14,6	14,6	14,6					14,6
		5	Жилая комната	15,3	15,3	15,3					15,3
		6	Санузел	6,2	6,2		6,2				6,2
		7	Санузел	2,7	2,7		2,7				2,7
		8	Лоджия	2,6				2,6		с коэф. 0,5	1,3
		9	Лоджия	4,2				4,2		с коэф. 0,5	2,1
Итого по кв. 370				96,2	89,4	48,8	40,6	6,8			92,8
2	кв. 371	1	Холл	9,4	9,4		9,4				9,4
		2	Кухня	18,3	18,3		18,3				18,3
		3	Жилая комната	15,5	15,5	15,5					15,5
		4	Жилая комната	17,7	17,7	17,7					17,7
		5	Кладовая	3,5	3,5		3,5				3,5
		6	Санузел	3,9	3,9		3,9				3,9
		7	Санузел	1,6	1,6		1,6				1,6
		8	Лоджия	4,2				4,2		с коэф. 0,5	2,1
Итого по кв. 371				74,1	69,9	33,2	36,7	4,2			72,0
2	кв. 372	1	Холл	9,4	9,4		9,4				9,4
		2	Кухня	20,3	20,3		20,3				20,3
		3	Жилая комната	16,8	16,8	16,8					16,8
		4	Жилая комната	13,3	13,3	13,3					13,3
		5	Санузел	5,1	5,1		5,1				5,1
		6	Лоджия	2,6				2,6		с коэф. 0,5	1,3
Итого по кв. 372				67,5	64,9	30,1	34,8	2,6			66,2
3	кв. 373	1	Холл	4,4	4,4		4,4				4,4
		2	Кухня-Гостиная	23,2	23,2	23,2					23,2
		3	Кладовая	2,0	2,0		2,0				2,0
		4	Санузел	4,5	4,5		4,5				4,5
Итого по кв. 373				34,1	34,1	23,2	10,9	0,0			34,1
3	кв. 374	1	Холл	9,1	9,1		9,1				9,1
		2	Кухня	22,1	22,1		22,1				22,1
		3	Жилая комната	17,1	17,1	17,1					17,1
		4	Жилая комната	9,8	9,8	9,8					9,8
		5	Санузел	3,8	3,8		3,8				3,8
		6	Санузел	2,9	2,9		2,9				2,9
		7	Лоджия	2,2				2,2		с коэф. 0,5	1,1
Итого по кв. 374				67,0	64,8	26,9	37,9	2,2			65,9
3	кв. 375	1	Холл	12,3	12,3		12,3				12,3
		2	Гостиная	21,5	21,5	21,5					21,5
		3	Кухня	13,9	13,9		13,9				13,9
		4	Жилая комната	18,0	18,0	18,0					18,0
		5	Жилая комната	16,9	16,9	16,9					16,9
		6	Кладовая	3,3	3,3		3,3				3,3
		7	Санузел	4,8	4,8		4,8				4,8
		8	Санузел	2,0	2,0		2,0				2,0
		9	Лоджия	6,4				6,4		с коэф. 0,5	3,2
Итого по кв. 375				99,1	92,7	56,4	36,3	6,4			95,9
3	кв. 376	1	Холл	8,9	8,9		8,9				8,9

Этаж	№ помещения	№ комнаты	Назначение комнаты	Общая площадь помещения с учетом лоджий, балконов, веранд, террас (кв.м)	Общая площадь, м2			Площадь лоджий, балконов, веранд, террас	Высота потолка, м	Примечание	Площадь помещений с учетом лоджий, балконов, веранд, террас, с коэф. 0,5
					всего	жилая	подсобная				
		2	Кухня	19,0	19,0		19,0				19,0
		3	Жилая комната	15,0	15,0	15,0					15,0
		4	Жилая комната	14,2	14,2	14,2					14,2
		5	Кладовая	1,8	1,8		1,8				1,8
		6	Санузел	4,0	4,0		4,0				4,0
		7	Лоджия	2,8				2,8		с коэф. 0,5	1,4
Итого по кв. 376				65,7	62,9	29,2	33,7	2,8			64,3
3	кв. 377	1	Холл	5,4	5,4		5,4				5,4
		2	Кухня	14,1	14,1		14,1				14,1
		3	Жилая комната	15,2	15,2	15,2					15,2
		4	Санузел	4,0	4,0		4,0				4,0
		5	Лоджия	2,6				2,6		с коэф. 0,5	1,3
Итого по кв. 377				41,3	38,7	15,2	23,5	2,6			40,0
3	кв. 378	1	Холл	8,6	8,6		8,6				8,6
		2	Кухня	20,2	20,2		20,2				20,2
		3	Жилая комната	16,7	16,7	16,7					16,7
		4	Жилая комната	13,2	13,2	13,2					13,2
		5	Санузел	4,5	4,5		4,5				4,5
		6	Лоджия	2,8				2,8		с коэф. 0,5	1,4
Итого по кв. 378				66,0	63,2	29,9	33,3	2,8			64,6
3	кв. 379	1	Холл	5,3	5,3		5,3				5,3
		2	Кухня	14,1	14,1		14,1				14,1
		3	Жилая комната	15,2	15,2	15,2					15,2
		4	Санузел	4,0	4,0		4,0				4,0
		5	Лоджия	2,6				2,6		с коэф. 0,5	1,3
Итого по кв. 379				41,2	38,6	15,2	23,4	2,6			39,9
3	кв. 380	1	Холл	12,3	12,3		12,3				12,3
		2	Гостиная	18,9	18,9	18,9					18,9
		3	Кухня	18,7	18,7		18,7				18,7
		4	Жилая комната	14,6	14,6	14,6					14,6
		5	Жилая комната	15,3	15,3	15,3					15,3
		6	Санузел	5,8	5,8		5,8				5,8
		7	Санузел	2,3	2,3		2,3				2,3
		8	Лоджия	2,6				2,6		с коэф. 0,5	1,3
		9	Лоджия	4,2				4,2		с коэф. 0,5	2,1
Итого по кв. 380				94,7	87,9	48,8	39,1	6,8			91,3
3	кв. 381	1	Холл	9,4	9,4		9,4				9,4
		2	Кухня	18,3	18,3		18,3				18,3
		3	Жилая комната	15,5	15,5	15,5					15,5
		4	Жилая комната	17,7	17,7	17,7					17,7
		5	Кладовая	3,5	3,5		3,5				3,5
		6	Санузел	3,1	3,1		3,1				3,1
		7	Санузел	1,6	1,6		1,6				1,6
		8	Лоджия	4,2				4,2		с коэф. 0,5	2,1
Итого по кв. 381				73,3	69,1	33,2	35,9	4,2			71,2
3	кв. 382	1	Холл	8,6	8,6		8,6				8,6
		2	Кухня	20,3	20,3		20,3				20,3
		3	Жилая комната	16,8	16,8	16,8					16,8
		4	Жилая комната	13,3	13,3	13,3					13,3
		5	Санузел	4,5	4,5		4,5				4,5
		6	Лоджия	2,6				2,6		с коэф. 0,5	1,3
Итого по кв. 382				66,1	63,5	30,1	33,4	2,6			64,8
4	кв. 383	1	Холл	4,4	4,4		4,4				4,4
		2	Кухня-Гостиная	23,2	23,2	23,2					23,2
		3	Кладовая	2,0	2,0		2,0				2,0
		4	Санузел	4,5	4,5		4,5				4,5
Итого по кв. 383				34,1	34,1	23,2	10,9	0,0			34,1
4	кв. 384	1	Холл	9,1	9,1		9,1				9,1
		2	Кухня	22,1	22,1		22,1				22,1
		3	Жилая комната	17,1	17,1	17,1					17,1
		4	Жилая комната	9,8	9,8	9,8					9,8
		5	Санузел	3,8	3,8		3,8				3,8
		6	Санузел	2,9	2,9		2,9				2,9
		7	Лоджия	2,2				2,2		с коэф. 0,5	1,1
Итого по кв. 384				67,0	64,8	26,9	37,9	2,2			65,9
4	кв. 385	1	Холл	12,3	12,3		12,3				12,3
		2	Гостиная	21,5	21,5	21,5					21,5
		3	Кухня	13,9	13,9		13,9				13,9
		4	Жилая комната	18,0	18,0	18,0					18,0
		5	Жилая комната	16,9	16,9	16,9					16,9
		6	Кладовая	3,3	3,3		3,3				3,3
		7	Санузел	4,8	4,8		4,8				4,8
		8	Санузел	2,0	2,0		2,0				2,0
		9	Лоджия	6,4				6,4		с коэф. 0,5	3,2
Итого по кв. 385				99,1	92,7	56,4	36,3	6,4			95,9
4	кв. 386	1	Холл	8,9	8,9		8,9				8,9
		2	Кухня	19,0	19,0		19,0				19,0
		3	Жилая комната	15,0	15,0	15,0					15,0
		4	Жилая комната	14,2	14,2	14,2					14,2
		5	Кладовая	1,8	1,8		1,8				1,8
		6	Санузел	4,0	4,0		4,0				4,0
		7	Лоджия	2,8				2,8		с коэф. 0,5	1,4
Итого по кв. 386				65,7	62,9	29,2	33,7	2,8			64,3
4	кв. 387	1	Холл	5,4	5,4		5,4				5,4
		2	Кухня	14,1	14,1		14,1				14,1
		3	Жилая комната	15,2	15,2	15,2					15,2
		4	Санузел	4,0	4,0		4,0				4,0
		5	Лоджия	2,6				2,6		с коэф. 0,5	1,3
Итого по кв. 387				41,3	38,7	15,2	23,5	2,6			40,0
4	кв. 388	1	Холл	8,6	8,6		8,6				8,6
		2	Кухня	20,2	20,2		20,2				20,2
		3	Жилая комната	16,7	16,7	16,7					16,7
		4	Жилая комната	13,2	13,2	13,2					13,2
		5	Санузел	4,5	4,5		4,5				4,5
		6	Лоджия	2,8				2,8		с коэф. 0,5	1,4

Этаж	№ помещения	№ комнаты	Назначение комнаты	Общая площадь помещения с учетом лоджий, балконов, веранд, террас (кв.м)	Общая площадь, м2			Площадь лоджий, балконов, веранд, террас	Высота потолка, м	Примечание	Площадь помещений с учетом лоджий, балконов, веранд, террас, с коэф. 0,5
					всего	жилая	подсобная				
Итого по кв. 388				66,0	63,2	29,9	33,3	2,8			64,6
4	кв. 389	1	Холл	5,3	5,3		5,3				5,3
		2	Кухня	14,1	14,1		14,1				14,1
		3	Жилая комната	15,2	15,2	15,2					15,2
		4	Санузел	4,0	4,0		4,0				4,0
		5	Лоджия	2,6				2,6	с коэф. 0,5		1,3
Итого по кв. 389				41,2	38,6	15,2	23,4	2,6			39,9
4	кв. 390	1	Холл	12,3	12,3		12,3				12,3
		2	Гостиная	18,9	18,9	18,9					18,9
		3	Кухня	18,7	18,7		18,7				18,7
		4	Жилая комната	14,6	14,6	14,6					14,6
		5	Жилая комната	15,3	15,3	15,3					15,3
		6	Санузел	5,8	5,8		5,8				5,8
		7	Санузел	2,3	2,3		2,3				2,3
		8	Лоджия	2,6				2,6	с коэф. 0,5		1,3
		9	Лоджия	4,2				4,2	с коэф. 0,5		2,1
Итого по кв. 390				94,7	87,9	48,8	39,1	6,8			91,3
4	кв. 391	1	Холл	9,4	9,4		9,4				9,4
		2	Кухня	18,3	18,3		18,3				18,3
		3	Жилая комната	15,5	15,5	15,5					15,5
		4	Жилая комната	17,7	17,7	17,7					17,7
		5	Кладовая	3,5	3,5		3,5				3,5
		6	Санузел	3,1	3,1		3,1				3,1
		7	Санузел	1,6	1,6		1,6				1,6
		8	Лоджия	4,2				4,2	с коэф. 0,5		2,1
Итого по кв. 391				73,3	69,1	33,2	35,9	4,2			71,2
4	кв. 392	1	Холл	8,6	8,6		8,6				8,6
		2	Кухня	20,3	20,3		20,3				20,3
		3	Жилая комната	16,8	16,8	16,8					16,8
		4	Жилая комната	13,3	13,3	13,3					13,3
		5	Санузел	4,5	4,5		4,5				4,5
		6	Лоджия	2,6				2,6	с коэф. 0,5		1,3
Итого по кв. 392				66,1	63,5	30,1	33,4	2,6			64,8
5	кв. 393	1	Холл	4,4	4,4		4,4				4,4
		2	Кухня-Гостиная	23,2	23,2	23,2					23,2
		3	Кладовая	2,0	2,0		2,0				2,0
		4	Санузел	4,5	4,5		4,5				4,5
Итого по кв. 393				34,1	34,1	23,2	10,9	0,0			34,1
5	кв. 394	1	Холл	9,1	9,1		9,1				9,1
		2	Кухня	22,1	22,1		22,1				22,1
		3	Жилая комната	17,1	17,1	17,1					17,1
		4	Жилая комната	9,8	9,8	9,8					9,8
		5	Санузел	3,8	3,8		3,8				3,8
		6	Санузел	2,9	2,9		2,9				2,9
		7	Лоджия	2,2				2,2	с коэф. 0,5		1,1
Итого по кв. 394				67,0	64,8	26,9	37,9	2,2			65,9
5	кв. 395	1	Холл	12,3	12,3		12,3				12,3
		2	Гостиная	21,5	21,5	21,5					21,5
		3	Кухня	13,9	13,9		13,9				13,9
		4	Жилая комната	18,0	18,0	18,0					18,0
		5	Жилая комната	16,9	16,9	16,9					16,9
		6	Кладовая	3,3	3,3		3,3				3,3
		7	Санузел	4,8	4,8		4,8				4,8
		8	Санузел	2,0	2,0		2,0				2,0
		9	Лоджия	6,4				6,4	с коэф. 0,5		3,2
Итого по кв. 395				99,1	92,7	56,4	36,3	6,4			95,9
5	кв. 396	1	Холл	8,9	8,9		8,9				8,9
		2	Кухня	19,0	19,0		19,0				19,0
		3	Жилая комната	15,0	15,0	15,0					15,0
		4	Жилая комната	14,2	14,2	14,2					14,2
		5	Кладовая	1,8	1,8		1,8				1,8
		6	Санузел	4,0	4,0		4,0				4,0
		7	Лоджия	2,9				2,9	с коэф. 0,5		1,4
Итого по кв. 396				65,8	62,9	29,2	33,7	2,9			64,3
5	кв. 397	1	Холл	5,4	5,4		5,4				5,4
		2	Кухня	14,1	14,1		14,1				14,1
		3	Жилая комната	15,2	15,2	15,2					15,2
		4	Санузел	4,0	4,0		4,0				4,0
		5	Лоджия	2,6				2,6	с коэф. 0,5		1,3
Итого по кв. 397				41,3	38,7	15,2	23,5	2,6			40,0
5	кв. 398	1	Холл	8,6	8,6		8,6				8,6
		2	Кухня	20,2	20,2		20,2				20,2
		3	Жилая комната	16,7	16,7	16,7					16,7
		4	Жилая комната	13,2	13,2	13,2					13,2
		5	Санузел	4,5	4,5		4,5				4,5
		6	Лоджия	2,8				2,8	с коэф. 0,5		1,4
Итого по кв. 398				66,0	63,2	29,9	33,3	2,8			64,6
5	кв. 399	1	Холл	5,3	5,3		5,3				5,3
		2	Кухня	14,1	14,1		14,1				14,1
		3	Жилая комната	15,2	15,2	15,2					15,2
		4	Санузел	4,0	4,0		4,0				4,0
		5	Лоджия	2,6				2,6	с коэф. 0,5		1,3
Итого по кв. 399				41,2	38,6	15,2	23,4	2,6			39,9
5	кв. 400	1	Холл	12,3	12,3		12,3				12,3
		2	Гостиная	18,9	18,9	18,9					18,9
		3	Кухня	18,7	18,7		18,7				18,7
		4	Жилая комната	14,6	14,6	14,6					14,6
		5	Жилая комната	15,3	15,3	15,3					15,3
		6	Санузел	5,8	5,8		5,8				5,8
		7	Санузел	2,3	2,3		2,3				2,3
		8	Лоджия	2,6				2,6	с коэф. 0,5		1,3
		9	Лоджия	4,2				4,2	с коэф. 0,5		2,1
Итого по кв. 400				94,7	87,9	48,8	39,1	6,8			91,3
5	кв. 401	1	Холл	9,4	9,4		9,4				9,4
		2	Кухня	18,3	18,3		18,3				18,3

Этаж	№ помещения	№ комнаты	Назначение комнаты	Общая площадь помещения с учетом лоджий, балконов, веранд, террас (кв.м)	Общая площадь, м2			Площадь лоджий, балконов, веранд, террас	Высота потолка, м	Примечание	Площадь помещений с учетом лоджий, балконов, веранд, террас, с коэф. 0,5
					всего	жилая	подсобная				
		3	Жилая комната	15,5	15,5	15,5					15,5
		4	Жилая комната	17,7	17,7	17,7					17,7
		5	Кладовая	3,5		3,5	3,5				3,5
		6	Санузел	3,1		3,1					3,1
		7	Санузел	1,6		1,6					1,6
		8	Лоджия	4,2				4,2		с коэф. 0,5	2,1
<b>Итого по кв. 401</b>				<b>73,3</b>	<b>69,1</b>	<b>33,2</b>	<b>35,9</b>	<b>4,2</b>			<b>71,2</b>
5	кв. 402	1	Холл	8,6	8,6		8,6				8,6
		2	Кухня	20,3	20,3		20,3				20,3
		3	Жилая комната	16,8	16,8	16,8					16,8
		4	Жилая комната	13,3	13,3	13,3					13,3
		5	Санузел	4,5	4,5		4,5				4,5
		6	Лоджия	2,6				2,6		с коэф. 0,5	1,3
<b>Итого по кв. 402</b>				<b>66,1</b>	<b>63,5</b>	<b>30,1</b>	<b>33,4</b>	<b>2,6</b>			<b>64,8</b>
6	кв. 403	1	Холл	4,4	4,4		4,4				4,4
		2	Кухня-Гостиная	23,2	23,2	23,2					23,2
		3	Кладовая	2,0	2,0		2,0				2,0
		4	Санузел	4,5	4,5		4,5				4,5
<b>Итого по кв. 403</b>				<b>34,1</b>	<b>34,1</b>	<b>23,2</b>	<b>10,9</b>	<b>0,0</b>			<b>34,1</b>
6	кв. 404	1	Холл	9,1	9,1		9,1				9,1
		2	Кухня	22,1	22,1		22,1				22,1
		3	Жилая комната	17,1	17,1	17,1					17,1
		4	Жилая комната	9,8	9,8	9,8					9,8
		5	Санузел	3,8	3,8		3,8				3,8
		6	Санузел	2,9	2,9		2,9				2,9
		7	Лоджия	2,2				2,2		с коэф. 0,5	1,1
<b>Итого по кв. 404</b>				<b>67,0</b>	<b>64,8</b>	<b>26,9</b>	<b>37,9</b>	<b>2,2</b>			<b>65,9</b>
6	кв. 405	1	Холл	12,3	12,3		12,3				12,3
		2	Гостиная	21,5	21,5	21,5					21,5
		3	Кухня	13,9	13,9		13,9				13,9
		4	Жилая комната	18,0	18,0	18,0					18,0
		5	Жилая комната	16,9	16,9	16,9					16,9
		6	Кладовая	3,3	3,3		3,3				3,3
		7	Санузел	4,8	4,8		4,8				4,8
		8	Санузел	2,0	2,0		2,0				2,0
		9	Лоджия	6,4				6,4		с коэф. 0,5	3,2
<b>Итого по кв. 405</b>				<b>99,1</b>	<b>92,7</b>	<b>56,4</b>	<b>36,3</b>	<b>6,4</b>			<b>95,9</b>
6	кв. 406	1	Холл	8,9	8,9		8,9				8,9
		2	Кухня	19,0	19,0		19,0				19,0
		3	Жилая комната	15,0	15,0	15,0					15,0
		4	Жилая комната	14,2	14,2	14,2					14,2
		5	Кладовая	1,8	1,8		1,8				1,8
		6	Санузел	4,0	4,0		4,0				4,0
		7	Лоджия	2,8				2,8		с коэф. 0,5	1,4
<b>Итого по кв. 406</b>				<b>65,7</b>	<b>62,9</b>	<b>29,2</b>	<b>33,7</b>	<b>2,8</b>			<b>64,3</b>
6	кв. 407	1	Холл	5,4	5,4		5,4				5,4
		2	Кухня	14,1	14,1		14,1				14,1
		3	Жилая комната	15,2	15,2	15,2					15,2
		4	Санузел	4,0	4,0		4,0				4,0
		5	Лоджия	2,6				2,6		с коэф. 0,5	1,3
<b>Итого по кв. 407</b>				<b>41,3</b>	<b>38,7</b>	<b>15,2</b>	<b>23,5</b>	<b>2,6</b>			<b>40,0</b>
6	кв. 408	1	Холл	8,6	8,6		8,6				8,6
		2	Кухня	20,2	20,2		20,2				20,2
		3	Жилая комната	16,7	16,7	16,7					16,7
		4	Жилая комната	13,2	13,2	13,2					13,2
		5	Санузел	4,5	4,5		4,5				4,5
		6	Лоджия	2,8				2,8		с коэф. 0,5	1,4
<b>Итого по кв. 408</b>				<b>66,0</b>	<b>63,2</b>	<b>29,9</b>	<b>33,3</b>	<b>2,8</b>			<b>64,6</b>
6	кв. 409	1	Холл	5,3	5,3		5,3				5,3
		2	Кухня	14,1	14,1		14,1				14,1
		3	Жилая комната	15,2	15,2	15,2					15,2
		4	Санузел	4,0	4,0		4,0				4,0
		5	Лоджия	2,6				2,6		с коэф. 0,5	1,3
<b>Итого по кв. 409</b>				<b>41,2</b>	<b>38,6</b>	<b>15,2</b>	<b>23,4</b>	<b>2,6</b>			<b>39,9</b>
6	кв. 410	1	Холл	12,3	12,3		12,3				12,3
		2	Гостиная	18,9	18,9	18,9					18,9
		3	Кухня	18,7	18,7		18,7				18,7
		4	Жилая комната	14,6	14,6	14,6					14,6
		5	Жилая комната	15,3	15,3	15,3					15,3
		6	Санузел	5,8	5,8		5,8				5,8
		7	Санузел	2,3	2,3		2,3				2,3
		8	Лоджия	2,6				2,6		с коэф. 0,5	1,3
		9	Лоджия	4,2				4,2		с коэф. 0,5	2,1
<b>Итого по кв. 410</b>				<b>94,7</b>	<b>87,9</b>	<b>48,8</b>	<b>39,1</b>	<b>6,8</b>			<b>91,3</b>
6	кв. 411	1	Холл	9,4	9,4		9,4				9,4
		2	Кухня	18,3	18,3		18,3				18,3
		3	Жилая комната	15,5	15,5	15,5					15,5
		4	Жилая комната	17,7	17,7	17,7					17,7
		5	Кладовая	3,5	3,5		3,5				3,5
		6	Санузел	3,1	3,1		3,1				3,1
		7	Санузел	1,6	1,6		1,6				1,6
		8	Лоджия	4,2				4,2		с коэф. 0,5	2,1
<b>Итого по кв. 411</b>				<b>73,3</b>	<b>69,1</b>	<b>33,2</b>	<b>35,9</b>	<b>4,2</b>			<b>71,2</b>
6	кв. 412	1	Холл	8,6	8,6		8,6				8,6
		2	Кухня	20,3	20,3		20,3				20,3
		3	Жилая комната	16,8	16,8	16,8					16,8
		4	Жилая комната	13,3	13,3	13,3					13,3
		5	Санузел	4,5	4,5		4,5				4,5
		6	Лоджия	2,6				2,6		с коэф. 0,5	1,3
<b>Итого по кв. 412</b>				<b>66,1</b>	<b>63,5</b>	<b>30,1</b>	<b>33,4</b>	<b>2,6</b>			<b>64,8</b>
7	кв. 413	1	Холл	4,4	4,4		4,4				4,4
		2	Кухня-Гостиная	23,2	23,2	23,2					23,2
		3	Кладовая	2,0	2,0		2,0				2,0
		4	Санузел	4,5	4,5		4,5				4,5
<b>Итого по кв. 413</b>				<b>34,1</b>	<b>34,1</b>	<b>23,2</b>	<b>10,9</b>	<b>0,0</b>			<b>34,1</b>

Этаж	№ помещения	№ комнаты	Назначение комнаты	Общая площадь помещения с учетом лоджий, балконов, веранд, террас (кв.м)	Общая площадь, м2			Площадь лоджий, балконов, веранд, террас	Высота потолка, м	Примечание	Площадь помещений с учетом лоджий, балконов, веранд, террас, с коэф. 0,5
					всего	жилая	подсобная				
7	кв. 414	1	Холл	9,1	9,1		9,1				9,1
		2	Кухня	22,1	22,1		22,1				22,1
		3	Жилая комната	17,1	17,1	17,1					17,1
		4	Жилая комната	9,8	9,8	9,8					9,8
		5	Санузел	3,8			3,8				3,8
		6	Санузел	2,9	2,9						2,9
		7	Лоджия	2,2				2,2		с коэф. 0,5	1,1
Итого по кв. 414				67,0	64,8	26,9	37,9	2,2			65,9
7	кв. 415	1	Холл	12,3	12,3		12,3				12,3
		2	Гостиная	21,5	21,5	21,5					21,5
		3	Кухня	13,9	13,9		13,9				13,9
		4	Жилая комната	18,0	18,0	18,0					18,0
		5	Жилая комната	16,9	16,9	16,9					16,9
		6	Кладовая	3,3	3,3		3,3				3,3
		7	Санузел	4,8	4,8		4,8				4,8
		8	Санузел	2,0	2,0		2,0				2,0
		9	Лоджия	6,4				6,4		с коэф. 0,5	3,2
Итого по кв. 415				99,1	92,7	56,4	36,3	6,4			95,9
7	кв. 416	1	Холл	8,9	8,9		8,9				8,9
		2	Кухня	19,0	19,0		19,0				19,0
		3	Жилая комната	15,0	15,0	15,0					15,0
		4	Жилая комната	14,2	14,2	14,2					14,2
		5	Кладовая	1,8	1,8		1,8				1,8
		6	Санузел	4,0	4,0		4,0				4,0
		7	Лоджия	2,9				2,9		с коэф. 0,5	1,4
Итого по кв. 416				65,8	62,9	29,2	33,7	2,9			64,3
7	кв. 417	1	Холл	5,4	5,4		5,4				5,4
		2	Кухня	14,1	14,1		14,1				14,1
		3	Жилая комната	15,2	15,2	15,2					15,2
		4	Санузел	4,0	4,0		4,0				4,0
		5	Лоджия	2,6				2,6		с коэф. 0,5	1,3
Итого по кв. 417				41,3	38,7	15,2	23,5	2,6			40,0
7	кв. 418	1	Холл	8,6	8,6		8,6				8,6
		2	Кухня	20,2	20,2		20,2				20,2
		3	Жилая комната	16,7	16,7	16,7					16,7
		4	Жилая комната	13,2	13,2	13,2					13,2
		5	Санузел	4,5	4,5		4,5				4,5
		6	Лоджия	2,8				2,8		с коэф. 0,5	1,4
Итого по кв. 418				66,0	63,2	29,9	33,3	2,8			64,6
7	кв. 419	1	Холл	5,3	5,3		5,3				5,3
		2	Кухня	14,1	14,1		14,1				14,1
		3	Жилая комната	15,2	15,2	15,2					15,2
		4	Санузел	4,0	4,0		4,0				4,0
		5	Лоджия	2,6				2,6		с коэф. 0,5	1,3
Итого по кв. 419				41,2	38,6	15,2	23,4	2,6			39,9
7	кв. 420	1	Холл	12,3	12,3		12,3				12,3
		2	Гостиная	18,9	18,9	18,9					18,9
		3	Кухня	18,7	18,7		18,7				18,7
		4	Жилая комната	14,6	14,6	14,6					14,6
		5	Жилая комната	15,3	15,3	15,3					15,3
		6	Санузел	5,8	5,8		5,8				5,8
		7	Санузел	2,3	2,3		2,3				2,3
		8	Лоджия	2,6				2,6		с коэф. 0,5	1,3
		9	Лоджия	4,2				4,2		с коэф. 0,5	2,1
Итого по кв. 420				94,7	87,9	48,8	39,1	6,8			91,3
7	кв. 421	1	Холл	9,4	9,4		9,4				9,4
		2	Кухня	18,3	18,3		18,3				18,3
		3	Жилая комната	15,5	15,5	15,5					15,5
		4	Жилая комната	17,7	17,7	17,7					17,7
		5	Кладовая	3,5	3,5		3,5				3,5
		6	Санузел	3,1	3,1		3,1				3,1
		7	Санузел	1,6	1,6		1,6				1,6
		8	Лоджия	4,2				4,2		с коэф. 0,5	2,1
Итого по кв. 421				73,3	69,1	33,2	35,9	4,2			71,2
7	кв. 422	1	Холл	8,6	8,6		8,6				8,6
		2	Кухня	20,3	20,3		20,3				20,3
		3	Жилая комната	16,8	16,8	16,8					16,8
		4	Жилая комната	13,3	13,3	13,3					13,3
		5	Санузел	4,5	4,5		4,5				4,5
		6	Лоджия	2,6				2,6		с коэф. 0,5	1,3
Итого по кв. 422				66,1	63,5	30,1	33,4	2,6			64,8
8	кв. 423	1	Холл	4,4	4,4		4,4				4,4
		2	Кухня-Гостиная	23,2	23,2	23,2					23,2
		3	Кладовая	2,0	2,0		2,0				2,0
		4	Санузел	4,5	4,5		4,5				4,5
Итого по кв. 423				34,1	34,1	23,2	10,9	0,0			34,1
8	кв. 424	1	Холл	9,1	9,1		9,1				9,1
		2	Кухня	22,1	22,1		22,1				22,1
		3	Жилая комната	17,1	17,1	17,1					17,1
		4	Жилая комната	9,8	9,8	9,8					9,8
		5	Санузел	3,8	3,8		3,8				3,8
		6	Санузел	2,9	2,9		2,9				2,9
		7	Лоджия	2,2				2,2		с коэф. 0,5	1,1
Итого по кв. 424				67,0	64,8	26,9	37,9	2,2			65,9
8	кв. 425	1	Холл	12,3	12,3		12,3				12,3
		2	Гостиная	21,5	21,5	21,5					21,5
		3	Кухня	13,9	13,9		13,9				13,9
		4	Жилая комната	18,0	18,0	18,0					18,0
		5	Жилая комната	16,9	16,9	16,9					16,9
		6	Кладовая	3,3	3,3		3,3				3,3
		7	Санузел	4,8	4,8		4,8				4,8
		8	Санузел	2,0	2,0		2,0				2,0
		9	Лоджия	6,4				6,4		с коэф. 0,5	3,2
Итого по кв. 425				99,1	92,7	56,4	36,3	6,4			95,9
8	кв. 426	1	Холл	8,9	8,9		8,9				8,9

Этаж	№ помещения	№ комнаты	Назначение комнаты	Общая площадь помещения с учетом лоджий, балконов, веранд, террас (кв.м)	Общая площадь, м2			Площадь лоджий, балконов, веранд, террас	Высота потолка, м	Примечание	Площадь помещений с учетом лоджий, балконов, веранд, террас, с коэф. 0,5
					всего	жилая	подсобная				
		2	Кухня	19,0	19,0		19,0				19,0
		3	Жилая комната	15,0	15,0	15,0					15,0
		4	Жилая комната	14,2	14,2	14,2					14,2
		5	Кладовая	1,8	1,8		1,8				1,8
		6	Санузел	4,0	4,0		4,0				4,0
		7	Лоджия	2,9				2,9		с коэф. 0,5	1,4
Итого по кв. 426				65,8	62,9	29,2	33,7	2,9			64,3
8	кв. 427	1	Холл	5,4	5,4		5,4				5,4
		2	Кухня	14,1	14,1		14,1				14,1
		3	Жилая комната	15,2	15,2	15,2					15,2
		4	Санузел	4,0	4,0		4,0				4,0
		5	Лоджия	2,6				2,6		с коэф. 0,5	1,3
Итого по кв. 427				41,3	38,7	15,2	23,5	2,6			40,0
8	кв. 428	1	Холл	8,6	8,6		8,6				8,6
		2	Кухня	20,2	20,2		20,2				20,2
		3	Жилая комната	16,7	16,7	16,7					16,7
		4	Жилая комната	13,2	13,2	13,2					13,2
		5	Санузел	4,5	4,5		4,5				4,5
		6	Лоджия	2,8				2,8		с коэф. 0,5	1,4
Итого по кв. 428				66,0	63,2	29,9	33,3	2,8			64,6
8	кв. 429	1	Холл	5,3	5,3		5,3				5,3
		2	Кухня	14,1	14,1		14,1				14,1
		3	Жилая комната	15,2	15,2	15,2					15,2
		4	Санузел	4,0	4,0		4,0				4,0
		5	Лоджия	2,6				2,6		с коэф. 0,5	1,3
Итого по кв. 429				41,2	38,6	15,2	23,4	2,6			39,9
8	кв. 430	1	Холл	12,3	12,3		12,3				12,3
		2	Гостиная	18,9	18,9	18,9					18,9
		3	Кухня	18,7	18,7		18,7				18,7
		4	Жилая комната	14,6	14,6	14,6					14,6
		5	Жилая комната	15,3	15,3	15,3					15,3
		6	Санузел	5,8	5,8		5,8				5,8
		7	Санузел	2,3	2,3		2,3				2,3
		8	Лоджия	2,6				2,6		с коэф. 0,5	1,3
		9	Лоджия	4,2				4,2		с коэф. 0,5	2,1
Итого по кв. 430				94,7	87,9	48,8	39,1	6,8			91,3
8	кв. 431	1	Холл	9,4	9,4		9,4				9,4
		2	Кухня	18,3	18,3		18,3				18,3
		3	Жилая комната	15,5	15,5	15,5					15,5
		4	Жилая комната	17,7	17,7	17,7					17,7
		5	Кладовая	3,5	3,5		3,5				3,5
		6	Санузел	3,1	3,1		3,1				3,1
		7	Санузел	1,6	1,6		1,6				1,6
		8	Лоджия	4,2				4,2		с коэф. 0,5	2,1
Итого по кв. 431				73,3	69,1	33,2	35,9	4,2			71,2
8	кв. 432	1	Холл	8,6	8,6		8,6				8,6
		2	Кухня	20,3	20,3		20,3				20,3
		3	Жилая комната	16,8	16,8	16,8					16,8
		4	Жилая комната	13,3	13,3	13,3					13,3
		5	Санузел	4,5	4,5		4,5				4,5
		6	Лоджия	2,6				2,6		с коэф. 0,5	1,3
Итого по кв. 432				66,1	63,5	30,1	33,4	2,6			64,8
9	кв. 433	1	Холл	4,4	4,4		4,4				4,4
		2	Кухня-Гостиная	23,2	23,2	23,2					23,2
		3	Кладовая	2,0	2,0		2,0				2,0
		4	Санузел	4,5	4,5		4,5				4,5
Итого по кв. 433				34,1	34,1	23,2	10,9	0,0			34,1
9	кв. 434	1	Холл	9,1	9,1		9,1				9,1
		2	Кухня	22,1	22,1		22,1				22,1
		3	Жилая комната	17,1	17,1	17,1					17,1
		4	Жилая комната	9,8	9,8	9,8					9,8
		5	Санузел	3,8	3,8		3,8				3,8
		6	Санузел	2,9	2,9		2,9				2,9
		7	Лоджия	2,2				2,2		с коэф. 0,5	1,1
Итого по кв. 434				67,0	64,8	26,9	37,9	2,2			65,9
9	кв. 435	1	Холл	12,3	12,3		12,3				12,3
		2	Гостиная	21,5	21,5	21,5					21,5
		3	Кухня	13,9	13,9		13,9				13,9
		4	Жилая комната	18,0	18,0	18,0					18,0
		5	Жилая комната	16,9	16,9	16,9					16,9
		6	Кладовая	3,3	3,3		3,3				3,3
		7	Санузел	4,8	4,8		4,8				4,8
		8	Санузел	2,0	2,0		2,0				2,0
		9	Лоджия	6,4				6,4		с коэф. 0,5	3,2
Итого по кв. 435				99,1	92,7	56,4	36,3	6,4			95,9
9	кв. 436	1	Холл	8,9	8,9		8,9				8,9
		2	Кухня	19,0	19,0		19,0				19,0
		3	Жилая комната	15,0	15,0	15,0					15,0
		4	Жилая комната	14,2	14,2	14,2					14,2
		5	Кладовая	1,8	1,8		1,8				1,8
		6	Санузел	4,0	4,0		4,0				4,0
		7	Лоджия	2,8				2,8		с коэф. 0,5	1,4
Итого по кв. 436				65,7	62,9	29,2	33,7	2,8			64,3
9	кв. 437	1	Холл	5,4	5,4		5,4				5,4
		2	Кухня	14,1	14,1		14,1				14,1
		3	Жилая комната	15,2	15,2	15,2					15,2
		4	Санузел	4,0	4,0		4,0				4,0
		5	Лоджия	2,6				2,6		с коэф. 0,5	1,3
Итого по кв. 437				41,3	38,7	15,2	23,5	2,6			40,0
9	кв. 438	1	Холл	8,6	8,6		8,6				8,6
		2	Кухня	20,2	20,2		20,2				20,2
		3	Жилая комната	16,7	16,7	16,7					16,7
		4	Жилая комната	13,2	13,2	13,2					13,2
		5	Санузел	4,5	4,5		4,5				4,5
		6	Лоджия	2,8				2,8		с коэф. 0,5	1,4

Этаж	№ помещения	№ комнаты	Назначение комнаты	Общая площадь помещения с учетом лоджий, балконов, веранд, террас (кв.м)	Общая площадь, м2			Площадь лоджий, балконов, веранд, террас	Высота потолка, м	Примечание	Площадь помещений с учетом лоджий, балконов, веранд, террас, с коэф. 0,5
					всего	жилая	подсобная				
Итого по кв. 438				66,0	63,2	29,9	33,3	2,8			64,6
9	кв. 439	1	Холл	5,3	5,3		5,3				5,3
		2	Кухня	14,1	14,1		14,1				14,1
		3	Жилая комната	15,2	15,2	15,2					15,2
		4	Санузел	4,0	4,0		4,0				4,0
		5	Лоджия	2,6				2,6		с коэф. 0,5	1,3
Итого по кв. 439				41,2	38,6	15,2	23,4	2,6			39,9
9	кв. 440	1	Холл	12,3	12,3		12,3				12,3
		2	Гостиная	18,9	18,9	18,9					18,9
		3	Кухня	18,7	18,7		18,7				18,7
		4	Жилая комната	14,6	14,6	14,6					14,6
		5	Жилая комната	15,3	15,3	15,3					15,3
		6	Санузел	5,8	5,8		5,8				5,8
		7	Санузел	2,3	2,3		2,3				2,3
		8	Лоджия	2,6				2,6		с коэф. 0,5	1,3
		9	Лоджия	4,2				4,2		с коэф. 0,5	2,1
Итого по кв. 440				94,7	87,9	48,8	39,1	6,8			91,3
9	кв. 441	1	Холл	9,4	9,4		9,4				9,4
		2	Кухня	18,3	18,3		18,3				18,3
		3	Жилая комната	15,5	15,5	15,5					15,5
		4	Жилая комната	17,7	17,7	17,7					17,7
		5	Кладовая	3,5	3,5		3,5				3,5
		6	Санузел	3,1	3,1		3,1				3,1
		7	Санузел	1,6	1,6		1,6				1,6
		8	Лоджия	4,2				4,2		с коэф. 0,5	2,1
Итого по кв. 441				73,3	69,1	33,2	35,9	4,2			71,2
9	кв. 442	1	Холл	8,6	8,6		8,6				8,6
		2	Кухня	20,3	20,3		20,3				20,3
		3	Жилая комната	16,8	16,8	16,8					16,8
		4	Жилая комната	13,3	13,3	13,3					13,3
		5	Санузел	4,5	4,5		4,5				4,5
		6	Лоджия	2,6				2,6		с коэф. 0,5	1,3
Итого по кв. 442				66,1	63,5	30,1	33,4	2,6			64,8
10	кв. 443	1	Холл	4,4	4,4		4,4				4,4
		2	Кухня-Гостиная	23,2	23,2	23,2					23,2
		3	Кладовая	2,0	2,0		2,0				2,0
		4	Санузел	4,5	4,5		4,5				4,5
Итого по кв. 443				34,1	34,1	23,2	10,9	0,0			34,1
10	кв. 444	1	Холл	9,1	9,1		9,1				9,1
		2	Кухня	22,1	22,1		22,1				22,1
		3	Жилая комната	17,1	17,1	17,1					17,1
		4	Жилая комната	9,8	9,8	9,8					9,8
		5	Санузел	3,8	3,8		3,8				3,8
		6	Санузел	2,9	2,9		2,9				2,9
		7	Лоджия	2,2				2,2		с коэф. 0,5	1,1
Итого по кв. 444				67,0	64,8	26,9	37,9	2,2			65,9
10	кв. 445	1	Холл	12,3	12,3		12,3				12,3
		2	Гостиная	21,5	21,5	21,5					21,5
		3	Кухня	13,9	13,9		13,9				13,9
		4	Жилая комната	18,0	18,0	18,0					18,0
		5	Жилая комната	16,9	16,9	16,9					16,9
		6	Кладовая	3,3	3,3		3,3				3,3
		7	Санузел	4,8	4,8		4,8				4,8
		8	Санузел	2,0	2,0		2,0				2,0
		9	Лоджия	6,4				6,4		с коэф. 0,5	3,2
Итого по кв. 445				99,1	92,7	56,4	36,3	6,4			95,9
10	кв. 446	1	Холл	8,9	8,9		8,9				8,9
		2	Кухня	19,0	19,0		19,0				19,0
		3	Жилая комната	15,0	15,0	15,0					15,0
		4	Жилая комната	14,2	14,2	14,2					14,2
		5	Кладовая	1,8	1,8		1,8				1,8
		6	Санузел	4,0	4,0		4,0				4,0
		7	Лоджия	2,8				2,8		с коэф. 0,5	1,4
Итого по кв. 446				65,7	62,9	29,2	33,7	2,8			64,3
10	кв. 447	1	Холл	5,4	5,4		5,4				5,4
		2	Кухня	14,1	14,1		14,1				14,1
		3	Жилая комната	15,2	15,2	15,2					15,2
		4	Санузел	4,0	4,0		4,0				4,0
		5	Лоджия	2,6				2,6		с коэф. 0,5	1,3
Итого по кв. 447				41,3	38,7	15,2	23,5	2,6			40,0
10	кв. 448	1	Холл	8,6	8,6		8,6				8,6
		2	Кухня	20,2	20,2		20,2				20,2
		3	Жилая комната	16,7	16,7	16,7					16,7
		4	Жилая комната	13,2	13,2	13,2					13,2
		5	Санузел	4,5	4,5		4,5				4,5
		6	Лоджия	2,8				2,8		с коэф. 0,5	1,4
Итого по кв. 448				66,0	63,2	29,9	33,3	2,8			64,6
10	кв. 449	1	Холл	5,3	5,3		5,3				5,3
		2	Кухня	14,1	14,1		14,1				14,1
		3	Жилая комната	15,2	15,2	15,2					15,2
		4	Санузел	4,0	4,0		4,0				4,0
		5	Лоджия	2,6				2,6		с коэф. 0,5	1,3
Итого по кв. 449				41,2	38,6	15,2	23,4	2,6			39,9
10	кв. 450	1	Холл	12,3	12,3		12,3				12,3
		2	Гостиная	18,9	18,9	18,9					18,9
		3	Кухня	18,7	18,7		18,7				18,7
		4	Жилая комната	14,6	14,6	14,6					14,6
		5	Жилая комната	15,3	15,3	15,3					15,3
		6	Санузел	5,8	5,8		5,8				5,8
		7	Санузел	2,3	2,3		2,3				2,3
		8	Лоджия	2,6				2,6		с коэф. 0,5	1,3
		9	Лоджия	4,2				4,2		с коэф. 0,5	2,1
Итого по кв. 450				94,7	87,9	48,8	39,1	6,8			91,3
10	кв. 451	1	Холл	9,4	9,4		9,4				9,4
		2	Кухня	18,3	18,3		18,3				18,3

Этаж	№ помещения	№ комнаты	Назначение комнаты	Общая площадь помещения с учетом лоджий, балконов, веранд, террас (кв.м)	Общая площадь, м2			Площадь лоджий, балконов, веранд, террас	Высота потолка, м	Примечание	Площадь помещений с учетом лоджий, балконов, веранд, террас, с коэф. 0,5
					всего	жилая	подсобная				
		3	Жилая комната	15,5	15,5	15,5					15,5
		4	Жилая комната	17,7	17,7	17,7					17,7
		5	Кладовая	3,5		3,5	3,5				3,5
		6	Санузел	3,1		3,1					3,1
		7	Санузел	1,6		1,6					1,6
		8	Лоджия	4,2				4,2		с коэф. 0,5	2,1
Итого по кв. 451				73,3	69,1	33,2	35,9	4,2			71,2
10	кв. 452	1	Холл	8,6	8,6		8,6				8,6
		2	Кухня	20,3	20,3		20,3				20,3
		3	Жилая комната	16,8	16,8	16,8					16,8
		4	Жилая комната	13,3	13,3	13,3					13,3
		5	Санузел	4,5	4,5		4,5				4,5
		6	Лоджия	2,6				2,6		с коэф. 0,5	1,3
Итого по кв. 452				66,1	63,5	30,1	33,4	2,6			64,8
11	кв. 453	1	Холл	4,4	4,4		4,4				4,4
		2	Кухня-Гостиная	23,2	23,2	23,2					23,2
		3	Кладовая	2,0	2,0		2,0				2,0
		4	Санузел	4,5	4,5		4,5				4,5
Итого по кв. 453				34,1	34,1	23,2	10,9	0,0			34,1
11	кв. 454	1	Холл	9,1	9,1		9,1				9,1
		2	Кухня	22,1	22,1		22,1				22,1
		3	Жилая комната	17,1	17,1	17,1					17,1
		4	Жилая комната	9,8	9,8	9,8					9,8
		5	Санузел	3,8	3,8		3,8				3,8
		6	Санузел	2,9	2,9		2,9				2,9
		7	Лоджия	2,2				2,2		с коэф. 0,5	1,1
Итого по кв. 454				67,0	64,8	26,9	37,9	2,2			65,9
11	кв. 455	1	Холл	12,3	12,3		12,3				12,3
		2	Гостиная	21,5	21,5	21,5					21,5
		3	Кухня	13,9	13,9		13,9				13,9
		4	Жилая комната	18,0	18,0	18,0					18,0
		5	Жилая комната	16,9	16,9	16,9					16,9
		6	Кладовая	3,3	3,3		3,3				3,3
		7	Санузел	4,8	4,8		4,8				4,8
		8	Санузел	2,0	2,0		2,0				2,0
		9	Лоджия	6,4				6,4		с коэф. 0,5	3,2
Итого по кв. 455				99,1	92,7	56,4	36,3	6,4			95,9
11	кв. 456	1	Холл	8,9	8,9		8,9				8,9
		2	Кухня	19,0	19,0		19,0				19,0
		3	Жилая комната	15,0	15,0	15,0					15,0
		4	Жилая комната	14,2	14,2	14,2					14,2
		5	Кладовая	1,8	1,8		1,8				1,8
		6	Санузел	4,0	4,0		4,0				4,0
		7	Лоджия	2,8				2,8		с коэф. 0,5	1,4
Итого по кв. 456				65,7	62,9	29,2	33,7	2,8			64,3
11	кв. 457	1	Холл	5,4	5,4		5,4				5,4
		2	Кухня	14,1	14,1		14,1				14,1
		3	Жилая комната	15,2	15,2	15,2					15,2
		4	Санузел	4,0	4,0		4,0				4,0
		5	Лоджия	2,6				2,6		с коэф. 0,5	1,3
Итого по кв. 457				41,3	38,7	15,2	23,5	2,6			40,0
11	кв. 458	1	Холл	8,6	8,6		8,6				8,6
		2	Кухня	20,2	20,2		20,2				20,2
		3	Жилая комната	16,7	16,7	16,7					16,7
		4	Жилая комната	13,2	13,2	13,2					13,2
		5	Санузел	4,5	4,5		4,5				4,5
		6	Лоджия	2,8				2,8		с коэф. 0,5	1,4
Итого по кв. 458				66,0	63,2	29,9	33,3	2,8			64,6
11	кв. 459	1	Холл	5,3	5,3		5,3				5,3
		2	Кухня	14,1	14,1		14,1				14,1
		3	Жилая комната	15,2	15,2	15,2					15,2
		4	Санузел	4,0	4,0		4,0				4,0
		5	Лоджия	2,6				2,6		с коэф. 0,5	1,3
Итого по кв. 459				41,2	38,6	15,2	23,4	2,6			39,9
11	кв. 460	1	Холл	12,3	12,3		12,3				12,3
		2	Гостиная	18,9	18,9	18,9					18,9
		3	Кухня	18,7	18,7		18,7				18,7
		4	Жилая комната	14,6	14,6	14,6					14,6
		5	Жилая комната	15,3	15,3	15,3					15,3
		6	Санузел	5,8	5,8		5,8				5,8
		7	Санузел	2,3	2,3		2,3				2,3
		8	Лоджия	2,6				2,6		с коэф. 0,5	1,3
		9	Лоджия	4,2				4,2		с коэф. 0,5	2,1
Итого по кв. 460				94,7	87,9	48,8	39,1	6,8			91,3
11	кв. 461	1	Холл	9,4	9,4		9,4				9,4
		2	Кухня	18,3	18,3		18,3				18,3
		3	Жилая комната	15,5	15,5	15,5					15,5
		4	Жилая комната	17,7	17,7	17,7					17,7
		5	Кладовая	3,5	3,5		3,5				3,5
		6	Санузел	3,1	3,1		3,1				3,1
		7	Санузел	1,6	1,6		1,6				1,6
		8	Лоджия	4,2				4,2		с коэф. 0,5	2,1
Итого по кв. 461				73,3	69,1	33,2	35,9	4,2			71,2
11	кв. 462	1	Холл	8,6	8,6		8,6				8,6
		2	Кухня	20,3	20,3		20,3				20,3
		3	Жилая комната	16,8	16,8	16,8					16,8
		4	Жилая комната	13,3	13,3	13,3					13,3
		5	Санузел	4,5	4,5		4,5				4,5
		6	Лоджия	2,6				2,6		с коэф. 0,5	1,3
Итого по кв. 462				66,1	63,5	30,1	33,4	2,6			64,8
12	кв. 463	1	Холл	4,4	4,4		4,4				4,4
		2	Кухня-Гостиная	23,2	23,2	23,2					23,2
		3	Кладовая	2,0	2,0		2,0				2,0
		4	Санузел	4,5	4,5		4,5				4,5
Итого по кв. 463				34,1	34,1	23,2	10,9	0,0			34,1

Этаж	№ помещения	№ комнаты	Назначение комнаты	Общая площадь помещения с учетом лоджий, балконов, веранд, террас (кв.м)	Общая площадь, м2			Площадь лоджий, балконов, веранд, террас	Высота потолка, м	Примечание	Площадь помещений с учетом лоджий, балконов, веранд, террас, с коэф. 0,5
					всего	жилая	подсобная				
12	кв. 464	1	Холл	9,1	9,1		9,1				9,1
		2	Кухня	22,1	22,1		22,1				22,1
		3	Жилая комната	17,1	17,1	17,1					17,1
		4	Жилая комната	9,8	9,8	9,8					9,8
		5	Санузел	3,8			3,8				3,8
		6	Санузел	2,9			2,9				2,9
		7	Лоджия	2,2				2,2		с коэф. 0,5	1,1
Итого по кв. 464				67,0	64,8	26,9	37,9	2,2			65,9
12	кв. 465	1	Холл	12,3	12,3		12,3				12,3
		2	Гостиная	21,5	21,5	21,5					21,5
		3	Кухня	13,9	13,9		13,9				13,9
		4	Жилая комната	18,0	18,0	18,0					18,0
		5	Жилая комната	16,9	16,9	16,9					16,9
		6	Кладовая	3,3	3,3		3,3				3,3
		7	Санузел	4,8	4,8		4,8				4,8
		8	Санузел	2,0	2,0		2,0				2,0
		9	Лоджия	6,4				6,4		с коэф. 0,5	3,2
Итого по кв. 465				99,1	92,7	56,4	36,3	6,4			95,9
12	кв. 466	1	Холл	8,9	8,9		8,9				8,9
		2	Кухня	19,0	19,0		19,0				19,0
		3	Жилая комната	15,0	15,0	15,0					15,0
		4	Жилая комната	14,2	14,2	14,2					14,2
		5	Кладовая	1,8	1,8		1,8				1,8
		6	Санузел	4,0	4,0		4,0				4,0
		7	Лоджия	2,8				2,8		с коэф. 0,5	1,4
Итого по кв. 466				65,7	62,9	29,2	33,7	2,8			64,3
12	кв. 467	1	Холл	5,4	5,4		5,4				5,4
		2	Кухня	14,1	14,1		14,1				14,1
		3	Жилая комната	15,2	15,2	15,2					15,2
		4	Санузел	4,0	4,0		4,0				4,0
		5	Лоджия	2,6				2,6		с коэф. 0,5	1,3
Итого по кв. 467				41,3	38,7	15,2	23,5	2,6			40,0
12	кв. 468	1	Холл	8,6	8,6		8,6				8,6
		2	Кухня	20,2	20,2		20,2				20,2
		3	Жилая комната	16,7	16,7	16,7					16,7
		4	Жилая комната	13,2	13,2	13,2					13,2
		5	Санузел	4,5	4,5		4,5				4,5
		6	Лоджия	2,8				2,8		с коэф. 0,5	1,4
Итого по кв. 468				66,0	63,2	29,9	33,3	2,8			64,6
12	кв. 469	1	Холл	5,3	5,3		5,3				5,3
		2	Кухня	14,1	14,1		14,1				14,1
		3	Жилая комната	15,2	15,2	15,2					15,2
		4	Санузел	4,0	4,0		4,0				4,0
		5	Лоджия	2,6				2,6		с коэф. 0,5	1,3
Итого по кв. 469				41,2	38,6	15,2	23,4	2,6			39,9
12	кв. 470	1	Холл	12,3	12,3		12,3				12,3
		2	Гостиная	18,9	18,9	18,9					18,9
		3	Кухня	18,7	18,7		18,7				18,7
		4	Жилая комната	14,6	14,6	14,6					14,6
		5	Жилая комната	15,3	15,3	15,3					15,3
		6	Санузел	5,8	5,8		5,8				5,8
		7	Санузел	2,3	2,3		2,3				2,3
		8	Лоджия	2,6				2,6		с коэф. 0,5	1,3
		9	Лоджия	4,2				4,2		с коэф. 0,5	2,1
Итого по кв. 470				94,7	87,9	48,8	39,1	6,8			91,3
12	кв. 471	1	Холл	9,4	9,4		9,4				9,4
		2	Кухня	18,3	18,3		18,3				18,3
		3	Жилая комната	15,5	15,5	15,5					15,5
		4	Жилая комната	17,7	17,7	17,7					17,7
		5	Кладовая	3,5	3,5		3,5				3,5
		6	Санузел	3,1	3,1		3,1				3,1
		7	Санузел	1,6	1,6		1,6				1,6
		8	Лоджия	4,2				4,2		с коэф. 0,5	2,1
Итого по кв. 471				73,3	69,1	33,2	35,9	4,2			71,2
12	кв. 472	1	Холл	8,6	8,6		8,6				8,6
		2	Кухня	20,3	20,3		20,3				20,3
		3	Жилая комната	16,8	16,8	16,8					16,8
		4	Жилая комната	13,3	13,3	13,3					13,3
		5	Санузел	4,5	4,5		4,5				4,5
		6	Лоджия	2,6				2,6		с коэф. 0,5	1,3
Итого по кв. 472				66,1	63,5	30,1	33,4	2,6			64,8
13	кв. 473	1	Холл	4,4	4,4		4,4				4,4
		2	Кухня-Гостиная	23,2	23,2	23,2					23,2
		3	Кладовая	2,0	2,0		2,0				2,0
		4	Санузел	4,5	4,5		4,5				4,5
Итого по кв. 473				34,1	34,1	23,2	10,9	0,0			34,1
13	кв. 474	1	Холл	9,1	9,1		9,1				9,1
		2	Кухня	22,1	22,1		22,1				22,1
		3	Жилая комната	17,1	17,1	17,1					17,1
		4	Жилая комната	9,8	9,8	9,8					9,8
		5	Санузел	3,8	3,8		3,8				3,8
		6	Санузел	2,9	2,9		2,9				2,9
		7	Лоджия	2,2				2,2		с коэф. 0,5	1,1
Итого по кв. 474				67,0	64,8	26,9	37,9	2,2			65,9
13	кв. 475	1	Холл	12,3	12,3		12,3				12,3
		2	Гостиная	21,5	21,5	21,5					21,5
		3	Кухня	13,9	13,9		13,9				13,9
		4	Жилая комната	18,0	18,0	18,0					18,0
		5	Жилая комната	16,9	16,9	16,9					16,9
		6	Кладовая	3,3	3,3		3,3				3,3
		7	Санузел	4,8	4,8		4,8				4,8
		8	Санузел	2,0	2,0		2,0				2,0
		9	Лоджия	6,4				6,4		с коэф. 0,5	3,2
Итого по кв. 475				99,1	92,7	56,4	36,3	6,4			95,9
13	кв. 476	1	Холл	8,9	8,9		8,9				8,9

Этаж	№ помещения	№ комнаты	Назначение комнаты	Общая площадь помещения с учетом лоджий, балконов, веранд, террас (кв.м)	Общая площадь, м2			Площадь лоджий, балконов, веранд, террас	Высота потолка, м	Примечание	Площадь помещений с учетом лоджий, балконов, веранд, террас, с коэф. 0,5
					всего	жилая	подсобная				
		2	Кухня	19,0	19,0		19,0				19,0
		3	Жилая комната	15,0	15,0	15,0					15,0
		4	Жилая комната	14,2	14,2	14,2					14,2
		5	Кладовая	1,8	1,8		1,8				1,8
		6	Санузел	4,0	4,0		4,0				4,0
		7	Лоджия	2,8				2,8		с коэф. 0,5	1,4
Итого по кв. 476				65,7	62,9	29,2	33,7	2,8			64,3
13	кв. 477	1	Холл	5,4	5,4		5,4				5,4
		2	Кухня	14,1	14,1		14,1				14,1
		3	Жилая комната	15,2	15,2	15,2					15,2
		4	Санузел	4,0	4,0		4,0				4,0
		5	Лоджия	2,6				2,6		с коэф. 0,5	1,3
Итого по кв. 477				41,3	38,7	15,2	23,5	2,6			40,0
13	кв. 478	1	Холл	8,6	8,6		8,6				8,6
		2	Кухня	20,2	20,2		20,2				20,2
		3	Жилая комната	16,7	16,7	16,7					16,7
		4	Жилая комната	13,2	13,2	13,2					13,2
		5	Санузел	4,5	4,5		4,5				4,5
		6	Лоджия	2,8				2,8		с коэф. 0,5	1,4
Итого по кв. 478				66,0	63,2	29,9	33,3	2,8			64,6
13	кв. 479	1	Холл	5,3	5,3		5,3				5,3
		2	Кухня	14,1	14,1		14,1				14,1
		3	Жилая комната	15,2	15,2	15,2					15,2
		4	Санузел	4,0	4,0		4,0				4,0
		5	Лоджия	2,6				2,6		с коэф. 0,5	1,3
Итого по кв. 479				41,2	38,6	15,2	23,4	2,6			39,9
13	кв. 480	1	Холл	12,3	12,3		12,3				12,3
		2	Гостиная	18,9	18,9	18,9					18,9
		3	Кухня	18,7	18,7		18,7				18,7
		4	Жилая комната	14,6	14,6	14,6					14,6
		5	Жилая комната	15,3	15,3	15,3					15,3
		6	Санузел	5,8	5,8		5,8				5,8
		7	Санузел	2,3	2,3		2,3				2,3
		8	Лоджия	2,6				2,6		с коэф. 0,5	1,3
		9	Лоджия	4,2				4,2		с коэф. 0,5	2,1
Итого по кв. 480				94,7	87,9	48,8	39,1	6,8			91,3
13	кв. 481	1	Холл	9,4	9,4		9,4				9,4
		2	Кухня	18,3	18,3		18,3				18,3
		3	Жилая комната	15,5	15,5	15,5					15,5
		4	Жилая комната	17,7	17,7	17,7					17,7
		5	Кладовая	3,5	3,5		3,5				3,5
		6	Санузел	3,1	3,1		3,1				3,1
		7	Санузел	1,6	1,6		1,6				1,6
		8	Лоджия	4,2				4,2		с коэф. 0,5	2,1
Итого по кв. 481				73,3	69,1	33,2	35,9	4,2			71,2
13	кв. 482	1	Холл	8,6	8,6		8,6				8,6
		2	Кухня	20,3	20,3		20,3				20,3
		3	Жилая комната	16,8	16,8	16,8					16,8
		4	Жилая комната	13,3	13,3	13,3					13,3
		5	Санузел	4,5	4,5		4,5				4,5
		6	Лоджия	2,6				2,6		с коэф. 0,5	1,3
Итого по кв. 482				66,1	63,5	30,1	33,4	2,6			64,8
14	кв. 483	1	Холл	4,4	4,4		4,4				4,4
		2	Кухня-Гостиная	23,2	23,2	23,2					23,2
		3	Кладовая	2,0	2,0		2,0				2,0
		4	Санузел	4,5	4,5		4,5				4,5
Итого по кв. 483				34,1	34,1	23,2	10,9	0,0			34,1
14	кв. 484	1	Холл	9,1	9,1		9,1				9,1
		2	Кухня	22,1	22,1		22,1				22,1
		3	Жилая комната	17,1	17,1	17,1					17,1
		4	Жилая комната	9,8	9,8	9,8					9,8
		5	Санузел	3,8	3,8		3,8				3,8
		6	Санузел	2,9	2,9		2,9				2,9
		7	Лоджия	2,2				2,2		с коэф. 0,5	1,1
Итого по кв. 484				67,0	64,8	26,9	37,9	2,2			65,9
14	кв. 485	1	Холл	12,3	12,3		12,3				12,3
		2	Гостиная	21,5	21,5	21,5					21,5
		3	Кухня	13,9	13,9		13,9				13,9
		4	Жилая комната	18,0	18,0	18,0					18,0
		5	Жилая комната	16,9	16,9	16,9					16,9
		6	Кладовая	3,3	3,3		3,3				3,3
		7	Санузел	4,8	4,8		4,8				4,8
		8	Санузел	2,0	2,0		2,0				2,0
		9	Лоджия	6,4				6,4		с коэф. 0,5	3,2
Итого по кв. 485				99,1	92,7	56,4	36,3	6,4			95,9
14	кв. 486	1	Холл	8,9	8,9		8,9				8,9
		2	Кухня	19,0	19,0		19,0				19,0
		3	Жилая комната	15,0	15,0	15,0					15,0
		4	Жилая комната	14,2	14,2	14,2					14,2
		5	Кладовая	1,8	1,8		1,8				1,8
		6	Санузел	4,0	4,0		4,0				4,0
		7	Лоджия	2,8				2,8		с коэф. 0,5	1,4
Итого по кв. 486				65,7	62,9	29,2	33,7	2,8			64,3
14	кв. 487	1	Холл	5,4	5,4		5,4				5,4
		2	Кухня	14,1	14,1		14,1				14,1
		3	Жилая комната	15,2	15,2	15,2					15,2
		4	Санузел	4,0	4,0		4,0				4,0
		5	Лоджия	2,6				2,6		с коэф. 0,5	1,3
Итого по кв. 487				41,3	38,7	15,2	23,5	2,6			40,0
14	кв. 488	1	Холл	8,6	8,6		8,6				8,6
		2	Кухня	20,2	20,2		20,2				20,2
		3	Жилая комната	16,7	16,7	16,7					16,7
		4	Жилая комната	13,2	13,2	13,2					13,2
		5	Санузел	4,5	4,5		4,5				4,5
		6	Лоджия	2,8				2,8		с коэф. 0,5	1,4

Этаж	№ помещения	№ комнаты	Назначение комнаты	Общая площадь помещения с учетом лоджий, балконов, веранд, террас (кв.м)	Общая площадь, м2			Площадь лоджий, балконов, веранд, террас	Высота потолка, м	Примечание	Площадь помещений с учетом лоджий, балконов, веранд, террас, с коэф. 0,5
					всего	жилая	подсобная				
Итого по кв. 488				66,0	63,2	29,9	33,3	2,8			64,6
14	кв. 489	1	Холл	5,3	5,3		5,3				5,3
		2	Кухня	14,1	14,1		14,1				14,1
		3	Жилая комната	15,2	15,2	15,2					15,2
		4	Санузел	4,0	4,0		4,0				4,0
		5	Лоджия	2,6				2,6		с коэф. 0,5	1,3
Итого по кв. 489				41,2	38,6	15,2	23,4	2,6			39,9
14	кв. 490	1	Холл	12,3	12,3		12,3				12,3
		2	Гостиная	18,9	18,9	18,9					18,9
		3	Кухня	18,7	18,7		18,7				18,7
		4	Жилая комната	14,6	14,6	14,6					14,6
		5	Жилая комната	15,3	15,3	15,3					15,3
		6	Санузел	5,8	5,8		5,8				5,8
		7	Санузел	2,3	2,3		2,3				2,3
		8	Лоджия	2,6				2,6		с коэф. 0,5	1,3
		9	Лоджия	4,2				4,2		с коэф. 0,5	2,1
Итого по кв. 490				94,7	87,9	48,8	39,1	6,8			91,3
14	кв. 491	1	Холл	9,4	9,4		9,4				9,4
		2	Кухня	18,3	18,3		18,3				18,3
		3	Жилая комната	15,5	15,5	15,5					15,5
		4	Жилая комната	17,7	17,7	17,7					17,7
		5	Кладовая	3,5	3,5		3,5				3,5
		6	Санузел	3,1	3,1		3,1				3,1
		7	Санузел	1,6	1,6		1,6				1,6
		8	Лоджия	4,2				4,2		с коэф. 0,5	2,1
Итого по кв. 491				73,3	69,1	33,2	35,9	4,2			71,2
14	кв. 492	1	Холл	8,6	8,6		8,6				8,6
		2	Кухня	20,3	20,3		20,3				20,3
		3	Жилая комната	16,8	16,8	16,8					16,8
		4	Жилая комната	13,3	13,3	13,3					13,3
		5	Санузел	4,5	4,5		4,5				4,5
		6	Лоджия	2,6				2,6		с коэф. 0,5	1,3
Итого по кв. 492				66,1	63,5	30,1	33,4	2,6			64,8
15	кв. 493	1	Холл	4,4	4,4		4,4				4,4
		2	Кухня-Гостиная	23,2	23,2	23,2					23,2
		3	Кладовая	2,0	2,0		2,0				2,0
		4	Санузел	4,5	4,5		4,5				4,5
Итого по кв. 493				34,1	34,1	23,2	10,9	0,0			34,1
15	кв. 494	1	Холл	9,1	9,1		9,1				9,1
		2	Кухня	22,1	22,1		22,1				22,1
		3	Жилая комната	17,1	17,1	17,1					17,1
		4	Жилая комната	9,8	9,8	9,8					9,8
		5	Санузел	3,8	3,8		3,8				3,8
		6	Санузел	2,9	2,9		2,9				2,9
		7	Лоджия	2,2				2,2		с коэф. 0,5	1,1
Итого по кв. 494				67,0	64,8	26,9	37,9	2,2			65,9
15	кв. 495	1	Холл	12,3	12,3		12,3				12,3
		2	Гостиная	21,5	21,5	21,5					21,5
		3	Кухня	13,9	13,9		13,9				13,9
		4	Жилая комната	18,0	18,0	18,0					18,0
		5	Жилая комната	16,9	16,9	16,9					16,9
		6	Кладовая	3,3	3,3		3,3				3,3
		7	Санузел	4,8	4,8		4,8				4,8
		8	Санузел	2,0	2,0		2,0				2,0
		9	Лоджия	6,4				6,4		с коэф. 0,5	3,2
Итого по кв. 495				99,1	92,7	56,4	36,3	6,4			95,9
15	кв. 496	1	Холл	8,9	8,9		8,9				8,9
		2	Кухня	19,0	19,0		19,0				19,0
		3	Жилая комната	15,0	15,0	15,0					15,0
		4	Жилая комната	14,2	14,2	14,2					14,2
		5	Кладовая	1,8	1,8		1,8				1,8
		6	Санузел	4,0	4,0		4,0				4,0
		7	Лоджия	2,8				2,8		с коэф. 0,5	1,4
Итого по кв. 496				65,7	62,9	29,2	33,7	2,8			64,3
15	кв. 497	1	Холл	5,4	5,4		5,4				5,4
		2	Кухня	14,1	14,1		14,1				14,1
		3	Жилая комната	15,2	15,2	15,2					15,2
		4	Санузел	4,0	4,0		4,0				4,0
		5	Лоджия	2,6				2,6		с коэф. 0,5	1,3
Итого по кв. 497				41,3	38,7	15,2	23,5	2,6			40,0
15	кв. 498	1	Холл	8,6	8,6		8,6				8,6
		2	Кухня	20,2	20,2		20,2				20,2
		3	Жилая комната	16,7	16,7	16,7					16,7
		4	Жилая комната	13,2	13,2	13,2					13,2
		5	Санузел	4,5	4,5		4,5				4,5
		6	Лоджия	2,8				2,8		с коэф. 0,5	1,4
Итого по кв. 498				66,0	63,2	29,9	33,3	2,8			64,6
15	кв. 499	1	Холл	5,3	5,3		5,3				5,3
		2	Кухня	14,1	14,1		14,1				14,1
		3	Жилая комната	15,2	15,2	15,2					15,2
		4	Санузел	4,0	4,0		4,0				4,0
		5	Лоджия	2,6				2,6		с коэф. 0,5	1,3
Итого по кв. 499				41,2	38,6	15,2	23,4	2,6			39,9
15	кв. 500	1	Холл	12,3	12,3		12,3				12,3
		2	Гостиная	18,9	18,9	18,9					18,9
		3	Кухня	18,7	18,7		18,7				18,7
		4	Жилая комната	14,6	14,6	14,6					14,6
		5	Жилая комната	15,3	15,3	15,3					15,3
		6	Санузел	5,8	5,8		5,8				5,8
		7	Санузел	2,3	2,3		2,3				2,3
		8	Лоджия	2,6				2,6		с коэф. 0,5	1,3
		9	Лоджия	4,2				4,2		с коэф. 0,5	2,1
Итого по кв. 500				94,7	87,9	48,8	39,1	6,8			91,3
15	кв. 501	1	Холл	9,4	9,4		9,4				9,4
		2	Кухня	18,3	18,3		18,3				18,3

Этаж	№ помещения	№ комнаты	Назначение комнаты	Общая площадь помещения с учетом лоджий, балконов, веранд, террас (кв.м)	Общая площадь, м2			Площадь лоджий, балконов, веранд, террас	Высота потолка, м	Примечание	Площадь помещений с учетом лоджий, балконов, веранд, террас, с коэф. 0,5
					всего	жилая	подсобная				
		3	Жилая комната	15,5	15,5	15,5					15,5
		4	Жилая комната	17,7	17,7	17,7					17,7
		5	Кладовая	3,5	3,5		3,5				3,5
		6	Санузел	3,1	3,1		3,1				3,1
		7	Санузел	1,6	1,6		1,6				1,6
		8	Лоджия	4,2				4,2		с коэф. 0,5	2,1
<b>Итого по кв. 501</b>				<b>73,3</b>	<b>69,1</b>	<b>33,2</b>	<b>35,9</b>	<b>4,2</b>			<b>71,2</b>
15	кв. 502	1	Холл	8,6	8,6		8,6				8,6
		2	Кухня	20,3	20,3		20,3				20,3
		3	Жилая комната	16,8	16,8	16,8					16,8
		4	Жилая комната	13,3	13,3	13,3					13,3
		5	Санузел	4,5	4,5		4,5				4,5
		6	Лоджия	2,6				2,6		с коэф. 0,5	1,3
<b>Итого по кв. 502</b>				<b>66,1</b>	<b>63,5</b>	<b>30,1</b>	<b>33,4</b>	<b>2,6</b>			<b>64,8</b>
16	кв. 503	1	Холл	4,4	4,4		4,4				4,4
		2	Кухня-Гостиная	23,2	23,2	23,2					23,2
		3	Кладовая	2,0	2,0		2,0				2,0
		4	Санузел	4,5	4,5		4,5				4,5
<b>Итого по кв. 503</b>				<b>34,1</b>	<b>34,1</b>	<b>23,2</b>	<b>10,9</b>	<b>0,0</b>			<b>34,1</b>
16	кв. 504	1	Холл	9,1	9,1		9,1				9,1
		2	Кухня	22,1	22,1		22,1				22,1
		3	Жилая комната	17,1	17,1	17,1					17,1
		4	Жилая комната	9,8	9,8	9,8					9,8
		5	Санузел	3,8	3,8		3,8				3,8
		6	Санузел	2,9	2,9		2,9				2,9
		7	Лоджия	2,2				2,2		с коэф. 0,5	1,1
<b>Итого по кв. 504</b>				<b>67,0</b>	<b>64,8</b>	<b>26,9</b>	<b>37,9</b>	<b>2,2</b>			<b>65,9</b>
16	кв. 505	1	Холл	12,3	12,3		12,3				12,3
		2	Гостиная	21,5	21,5	21,5					21,5
		3	Кухня	13,9	13,9		13,9				13,9
		4	Жилая комната	18,0	18,0	18,0					18,0
		5	Жилая комната	16,9	16,9	16,9					16,9
		6	Кладовая	3,3	3,3		3,3				3,3
		7	Санузел	4,8	4,8		4,8				4,8
		8	Санузел	2,0	2,0		2,0				2,0
		9	Лоджия	6,4				6,4		с коэф. 0,5	3,2
<b>Итого по кв. 505</b>				<b>99,1</b>	<b>92,7</b>	<b>56,4</b>	<b>36,3</b>	<b>6,4</b>			<b>95,9</b>
16	кв. 506	1	Холл	8,9	8,9		8,9				8,9
		2	Кухня	19,0	19,0		19,0				19,0
		3	Жилая комната	15,0	15,0	15,0					15,0
		4	Жилая комната	14,2	14,2	14,2					14,2
		5	Кладовая	1,8	1,8		1,8				1,8
		6	Санузел	4,0	4,0		4,0				4,0
		7	Лоджия	2,8				2,8		с коэф. 0,5	1,4
<b>Итого по кв. 506</b>				<b>65,7</b>	<b>62,9</b>	<b>29,2</b>	<b>33,7</b>	<b>2,8</b>			<b>64,3</b>
16	кв. 507	1	Холл	5,4	5,4		5,4				5,4
		2	Кухня	14,1	14,1		14,1				14,1
		3	Жилая комната	15,2	15,2	15,2					15,2
		4	Санузел	4,0	4,0		4,0				4,0
		5	Лоджия	2,6				2,6		с коэф. 0,5	1,3
<b>Итого по кв. 507</b>				<b>41,3</b>	<b>38,7</b>	<b>15,2</b>	<b>23,5</b>	<b>2,6</b>			<b>40,0</b>
16	кв. 508	1	Холл	8,6	8,6		8,6				8,6
		2	Кухня	20,2	20,2		20,2				20,2
		3	Жилая комната	16,7	16,7	16,7					16,7
		4	Жилая комната	13,2	13,2	13,2					13,2
		5	Санузел	4,5	4,5		4,5				4,5
		6	Лоджия	2,8				2,8		с коэф. 0,5	1,4
<b>Итого по кв. 508</b>				<b>66,0</b>	<b>63,2</b>	<b>29,9</b>	<b>33,3</b>	<b>2,8</b>			<b>64,6</b>
16	кв. 509	1	Холл	5,3	5,3		5,3				5,3
		2	Кухня	14,1	14,1		14,1				14,1
		3	Жилая комната	15,2	15,2	15,2					15,2
		4	Санузел	4,0	4,0		4,0				4,0
		5	Лоджия	2,6				2,6		с коэф. 0,5	1,3
<b>Итого по кв. 509</b>				<b>41,2</b>	<b>38,6</b>	<b>15,2</b>	<b>23,4</b>	<b>2,6</b>			<b>39,9</b>
16	кв. 510	1	Холл	12,3	12,3		12,3				12,3
		2	Гостиная	18,9	18,9	18,9					18,9
		3	Кухня	18,7	18,7		18,7				18,7
		4	Жилая комната	14,6	14,6	14,6					14,6
		5	Жилая комната	15,3	15,3	15,3					15,3
		6	Санузел	5,8	5,8		5,8				5,8
		7	Санузел	2,3	2,3		2,3				2,3
		8	Лоджия	2,6				2,6		с коэф. 0,5	1,3
		9	Лоджия	4,2				4,2		с коэф. 0,5	2,1
<b>Итого по кв. 510</b>				<b>94,7</b>	<b>87,9</b>	<b>48,8</b>	<b>39,1</b>	<b>6,8</b>			<b>91,3</b>
16	кв. 511	1	Холл	9,4	9,4		9,4				9,4
		2	Кухня	18,3	18,3		18,3				18,3
		3	Жилая комната	15,5	15,5	15,5					15,5
		4	Жилая комната	17,7	17,7	17,7					17,7
		5	Кладовая	3,5	3,5		3,5				3,5
		6	Санузел	3,1	3,1		3,1				3,1
		7	Санузел	1,6	1,6		1,6				1,6
		8	Лоджия	4,2				4,2		с коэф. 0,5	2,1
<b>Итого по кв. 511</b>				<b>73,3</b>	<b>69,1</b>	<b>33,2</b>	<b>35,9</b>	<b>4,2</b>			<b>71,2</b>
16	кв. 512	1	Холл	8,6	8,6		8,6				8,6
		2	Кухня	20,3	20,3		20,3				20,3
		3	Жилая комната	16,8	16,8	16,8					16,8
		4	Жилая комната	13,3	13,3	13,3					13,3
		5	Санузел	4,5	4,5		4,5				4,5
		6	Лоджия	2,6				2,6		с коэф. 0,5	1,3
<b>Итого по кв. 512</b>				<b>66,1</b>	<b>63,5</b>	<b>30,1</b>	<b>33,4</b>	<b>2,6</b>			<b>64,8</b>
17	кв. 513	1	Холл	4,4	4,4		4,4				4,4
		2	Кухня-Гостиная	23,2	23,2	23,2					23,2
		3	Кладовая	2,0	2,0		2,0				2,0
		4	Санузел	4,5	4,5		4,5				4,5
<b>Итого по кв. 513</b>				<b>34,1</b>	<b>34,1</b>	<b>23,2</b>	<b>10,9</b>	<b>0,0</b>			<b>34,1</b>

Этаж	№ помещения	№ комнаты	Назначение комнаты	Общая площадь помещения с учетом лоджий, балконов, веранд, террас (кв.м)	Общая площадь, м2			Площадь лоджий, балконов, веранд, террас	Высота потолка, м	Примечание	Площадь помещений с учетом лоджий, балконов, веранд, террас, с коэф. 0,5
					всего	жилая	подсобная				
17	кв. 514	1	Холл	9,1	9,1		9,1				9,1
		2	Кухня	22,1	22,1		22,1				22,1
		3	Жилая комната	17,1	17,1	17,1					17,1
		4	Жилая комната	9,8	9,8	9,8					9,8
		5	Санузел	3,8			3,8				3,8
		6	Санузел	2,9			2,9				2,9
		7	Лоджия	2,2				2,2		с коэф. 0,5	1,1
Итого по кв. 514				67,0	64,8	26,9	37,9	2,2			65,9
17	кв. 515	1	Холл	12,3	12,3		12,3				12,3
		2	Гостиная	21,5	21,5	21,5					21,5
		3	Кухня	13,9	13,9		13,9				13,9
		4	Жилая комната	18,0	18,0	18,0					18,0
		5	Жилая комната	16,9	16,9	16,9					16,9
		6	Кладовая	3,3	3,3		3,3				3,3
		7	Санузел	4,8	4,8		4,8				4,8
		8	Санузел	2,0	2,0		2,0				2,0
		9	Лоджия	6,4				6,4		с коэф. 0,5	3,2
Итого по кв. 515				99,1	92,7	56,4	36,3	6,4			95,9
17	кв. 516	1	Холл	8,9	8,9		8,9				8,9
		2	Кухня	19,0	19,0		19,0				19,0
		3	Жилая комната	15,0	15,0	15,0					15,0
		4	Жилая комната	14,2	14,2	14,2					14,2
		5	Кладовая	1,8	1,8		1,8				1,8
		6	Санузел	4,0	4,0		4,0				4,0
		7	Лоджия	2,8				2,8		с коэф. 0,5	1,4
Итого по кв. 516				65,7	62,9	29,2	33,7	2,8			64,3
17	кв. 517	1	Холл	5,4	5,4		5,4				5,4
		2	Кухня	14,1	14,1		14,1				14,1
		3	Жилая комната	15,2	15,2	15,2					15,2
		4	Санузел	4,0	4,0		4,0				4,0
		5	Лоджия	2,6				2,6		с коэф. 0,5	1,3
Итого по кв. 517				41,3	38,7	15,2	23,5	2,6			40,0
17	кв. 518	1	Холл	8,6	8,6		8,6				8,6
		2	Кухня	20,2	20,2		20,2				20,2
		3	Жилая комната	16,7	16,7	16,7					16,7
		4	Жилая комната	13,2	13,2	13,2					13,2
		5	Санузел	4,5	4,5		4,5				4,5
		6	Лоджия	2,8				2,8		с коэф. 0,5	1,4
Итого по кв. 518				66,0	63,2	29,9	33,3	2,8			64,6
17	кв. 519	1	Холл	5,3	5,3		5,3				5,3
		2	Кухня	14,1	14,1		14,1				14,1
		3	Жилая комната	15,2	15,2	15,2					15,2
		4	Санузел	4,0	4,0		4,0				4,0
		5	Лоджия	2,6				2,6		с коэф. 0,5	1,3
Итого по кв. 519				41,2	38,6	15,2	23,4	2,6			39,9
17	кв. 520	1	Холл	12,3	12,3		12,3				12,3
		2	Гостиная	18,9	18,9	18,9					18,9
		3	Кухня	18,7	18,7		18,7				18,7
		4	Жилая комната	14,6	14,6	14,6					14,6
		5	Жилая комната	15,3	15,3	15,3					15,3
		6	Санузел	5,8	5,8		5,8				5,8
		7	Санузел	2,3	2,3		2,3				2,3
		8	Лоджия	2,6				2,6		с коэф. 0,5	1,3
		9	Лоджия	4,2				4,2		с коэф. 0,5	2,1
Итого по кв. 520				94,7	87,9	48,8	39,1	6,8			91,3
17	кв. 521	1	Холл	9,4	9,4		9,4				9,4
		2	Кухня	18,3	18,3		18,3				18,3
		3	Жилая комната	15,5	15,5	15,5					15,5
		4	Жилая комната	17,7	17,7	17,7					17,7
		5	Кладовая	3,5	3,5		3,5				3,5
		6	Санузел	3,1	3,1		3,1				3,1
		7	Санузел	1,6	1,6		1,6				1,6
		8	Лоджия	4,2				4,2		с коэф. 0,5	2,1
Итого по кв. 521				73,3	69,1	33,2	35,9	4,2			71,2
17	кв. 522	1	Холл	8,6	8,6		8,6				8,6
		2	Кухня	20,3	20,3		20,3				20,3
		3	Жилая комната	16,8	16,8	16,8					16,8
		4	Жилая комната	13,3	13,3	13,3					13,3
		5	Санузел	4,5	4,5		4,5				4,5
		6	Лоджия	2,6				2,6		с коэф. 0,5	1,3
Итого по кв. 522				66,1	63,5	30,1	33,4	2,6			64,8
18	кв. 523	1	Холл	4,4	4,4		4,4				4,4
		2	Кухня-Гостиная	23,2	23,2	23,2					23,2
		3	Кладовая	2,0	2,0		2,0				2,0
		4	Санузел	4,5	4,5		4,5				4,5
Итого по кв. 523				34,1	34,1	23,2	10,9	0,0			34,1
18	кв. 524	1	Холл	9,1	9,1		9,1				9,1
		2	Кухня	22,1	22,1		22,1				22,1
		3	Жилая комната	17,1	17,1	17,1					17,1
		4	Жилая комната	9,8	9,8	9,8					9,8
		5	Санузел	3,8	3,8		3,8				3,8
		6	Санузел	2,9	2,9		2,9				2,9
		7	Лоджия	2,2				2,2		с коэф. 0,5	1,1
Итого по кв. 524				67,0	64,8	26,9	37,9	2,2			65,9
18	кв. 525	1	Холл	8,9	8,9		8,9				8,9
		2	Кухня	19,0	19,0		19,0				19,0
		3	Жилая комната	15,0	15,0	15,0					15,0
		4	Жилая комната	14,2	14,2	14,2					14,2
		5	Кладовая	1,8	1,8		1,8				1,8
		6	Санузел	4,0	4,0		4,0				4,0
		7	Лоджия	2,8				2,8		с коэф. 0,5	1,4
Итого по кв. 525				65,7	62,9	29,2	33,7	2,8			64,3
18	кв. 526	1	Холл	5,4	5,4		5,4				5,4
		2	Кухня	14,1	14,1		14,1				14,1
		3	Жилая комната	15,2	15,2	15,2					15,2

Этаж	№ помещения	№ комнаты	Назначение комнаты	Общая площадь помещения с учетом лоджий, балконов, веранд, террас (кв.м)	Общая площадь, м2			Площадь лоджий, балконов, веранд, террас	Высота потолка, м	Примечание	Площадь помещений с учетом лоджий, балконов, веранд, террас, с коэф. 0,5
					всего	жилая	подсобная				
		4	Санузел	4,0	4,0						4,0
		5	Лоджия	2,6			2,6			с коэф. 0,5	1,3
<b>Итого по кв. 526</b>				<b>41,3</b>	<b>38,7</b>	<b>15,2</b>	<b>23,5</b>	<b>2,6</b>			<b>40,0</b>
18	кв. 527	1	Холл	8,6	8,6		8,6				8,6
		2	Кухня	20,2	20,2		20,2				20,2
		3	Жилая комната	16,7	16,7	16,7					16,7
		4	Жилая комната	13,2	13,2	13,2					13,2
		5	Санузел	4,5	4,5		4,5				4,5
		6	Лоджия	2,8				2,8		с коэф. 0,5	1,4
<b>Итого по кв. 527</b>				<b>66,0</b>	<b>63,2</b>	<b>29,9</b>	<b>33,3</b>	<b>2,8</b>			<b>64,6</b>
18	кв. 528	1	Холл	5,3	5,3		5,3				5,3
		2	Кухня	14,1	14,1		14,1				14,1
		3	Жилая комната	15,2	15,2	15,2					15,2
		4	Санузел	4,0	4,0		4,0				4,0
		5	Лоджия	2,6				2,6		с коэф. 0,5	1,3
<b>Итого по кв. 528</b>				<b>41,2</b>	<b>38,6</b>	<b>15,2</b>	<b>23,4</b>	<b>2,6</b>			<b>39,9</b>
18	кв. 529	1	Холл	12,3	12,3		12,3				12,3
		2	Гостиная	18,9	18,9	18,9					18,9
		3	Кухня	18,7	18,7		18,7				18,7
		4	Жилая комната	14,6	14,6	14,6					14,6
		5	Жилая комната	15,3	15,3	15,3					15,3
		6	Санузел	5,8	5,8		5,8				5,8
		7	Санузел	2,3	2,3		2,3				2,3
		8	Лоджия	2,6				2,6		с коэф. 0,5	1,3
		9	Лоджия	4,2				4,2		с коэф. 0,5	2,1
<b>Итого по кв. 529</b>				<b>94,7</b>	<b>87,9</b>	<b>48,8</b>	<b>39,1</b>	<b>6,8</b>			<b>91,3</b>
18	кв. 530	1	Холл	9,4	9,4		9,4				9,4
		2	Кухня	18,3	18,3		18,3				18,3
		3	Жилая комната	15,5	15,5	15,5					15,5
		4	Жилая комната	17,7	17,7	17,7					17,7
		5	Кладовая	3,5	3,5		3,5				3,5
		6	Санузел	3,1	3,1		3,1				3,1
		7	Санузел	1,6	1,6		1,6				1,6
		8	Лоджия	4,2				4,2		с коэф. 0,5	2,1
<b>Итого по кв. 530</b>				<b>73,3</b>	<b>69,1</b>	<b>33,2</b>	<b>35,9</b>	<b>4,2</b>			<b>71,2</b>
18	кв. 531	1	Холл	8,6	8,6		8,6				8,6
		2	Кухня	20,3	20,3		20,3				20,3
		3	Жилая комната	16,8	16,8	16,8					16,8
		4	Жилая комната	13,3	13,3	13,3					13,3
		5	Санузел	4,5	4,5		4,5				4,5
		6	Лоджия	2,6				2,6		с коэф. 0,5	1,3
<b>Итого по кв. 531</b>				<b>66,1</b>	<b>63,5</b>	<b>30,1</b>	<b>33,4</b>	<b>2,6</b>			<b>64,8</b>
19	кв. 532	1	Холл	4,4	4,4		4,4				4,4
		2	Кухня-Гостиная	23,2	23,2	23,2					23,2
		3	Кладовая	2,0	2,0		2,0				2,0
		4	Санузел	4,5	4,5		4,5				4,5
<b>Итого по кв. 532</b>				<b>34,1</b>	<b>34,1</b>	<b>23,2</b>	<b>10,9</b>	<b>0,0</b>			<b>34,1</b>
19	кв. 533	1	Холл	9,1	9,1		9,1				9,1
		2	Кухня	22,1	22,1		22,1				22,1
		3	Жилая комната	17,1	17,1	17,1					17,1
		4	Жилая комната	9,8	9,8	9,8					9,8
		5	Санузел	3,8	3,8		3,8				3,8
		6	Санузел	2,9	2,9		2,9				2,9
		7	Лоджия	2,2				2,2		с коэф. 0,5	1,1
<b>Итого по кв. 533</b>				<b>67,0</b>	<b>64,8</b>	<b>26,9</b>	<b>37,9</b>	<b>2,2</b>			<b>65,9</b>
19	кв. 534	1	Холл	8,9	8,9		8,9				8,9
		2	Кухня	19,0	19,0		19,0				19,0
		3	Жилая комната	15,0	15,0	15,0					15,0
		4	Жилая комната	14,2	14,2	14,2					14,2
		5	Кладовая	1,8	1,8		1,8				1,8
		6	Санузел	4,0	4,0		4,0				4,0
		7	Лоджия	2,8				2,8		с коэф. 0,5	1,4
<b>Итого по кв. 534</b>				<b>65,7</b>	<b>62,9</b>	<b>29,2</b>	<b>33,7</b>	<b>2,8</b>			<b>64,3</b>
19	кв. 535	1	Холл	5,4	5,4		5,4				5,4
		2	Кухня	14,1	14,1		14,1				14,1
		3	Жилая комната	15,2	15,2	15,2					15,2
		4	Санузел	4,0	4,0		4,0				4,0
		5	Лоджия	2,6				2,6		с коэф. 0,5	1,3
<b>Итого по кв. 535</b>				<b>41,3</b>	<b>38,7</b>	<b>15,2</b>	<b>23,5</b>	<b>2,6</b>			<b>40,0</b>
19	кв. 536	1	Холл	8,6	8,6		8,6				8,6
		2	Кухня	20,2	20,2		20,2				20,2
		3	Жилая комната	16,7	16,7	16,7					16,7
		4	Жилая комната	13,2	13,2	13,2					13,2
		5	Санузел	4,5	4,5		4,5				4,5
		6	Лоджия	2,8				2,8		с коэф. 0,5	1,4
<b>Итого по кв. 536</b>				<b>66,0</b>	<b>63,2</b>	<b>29,9</b>	<b>33,3</b>	<b>2,8</b>			<b>64,6</b>
19	кв. 537	1	Холл	5,3	5,3		5,3				5,3
		2	Кухня	14,1	14,1		14,1				14,1
		3	Жилая комната	15,2	15,2	15,2					15,2
		4	Санузел	4,0	4,0		4,0				4,0
		5	Лоджия	2,6				2,6		с коэф. 0,5	1,3
<b>Итого по кв. 537</b>				<b>41,2</b>	<b>38,6</b>	<b>15,2</b>	<b>23,4</b>	<b>2,6</b>			<b>39,9</b>
19	кв. 538	1	Холл	12,3	12,3		12,3				12,3
		2	Гостиная	18,9	18,9	18,9					18,9
		3	Кухня	18,7	18,7		18,7				18,7
		4	Жилая комната	14,6	14,6	14,6					14,6
		5	Жилая комната	15,3	15,3	15,3					15,3
		6	Санузел	5,8	5,8		5,8				5,8
		7	Санузел	2,3	2,3		2,3				2,3
		8	Лоджия	2,6				2,6		с коэф. 0,5	1,3
		9	Лоджия	4,2				4,2		с коэф. 0,5	2,1
<b>Итого по кв. 538</b>				<b>94,7</b>	<b>87,9</b>	<b>48,8</b>	<b>39,1</b>	<b>6,8</b>			<b>91,3</b>
19	кв. 539	1	Холл	9,4	9,4		9,4				9,4
		2	Кухня	18,3	18,3		18,3				18,3
		3	Жилая комната	15,5	15,5	15,5					15,5

Этаж	№ помещения	№ комнаты	Назначение комнаты	Общая площадь помещения с учетом лоджий, балконов, веранд, террас (кв.м)	Общая площадь, м2			Площадь лоджий, балконов, веранд, террас	Высота потолка, м	Примечание	Площадь помещений с учетом лоджий, балконов, веранд, террас, с коэф. 0,5
					всего	жилая	подсобная				
		4	Жилая комната	17,7	17,7	17,7					17,7
		5	Кладовая	3,5	3,5		3,5				3,5
		6	Санузел	3,1	3,1		3,1				3,1
		7	Санузел	1,6	1,6		1,6				1,6
		8	Лоджия	4,2				4,2		с коэф. 0,5	2,1
<b>Итого по кв. 539</b>				<b>73,3</b>	<b>69,1</b>	<b>33,2</b>	<b>35,9</b>	<b>4,2</b>			<b>71,2</b>
19	кв. 540	1	Холл	8,6	8,6		8,6				8,6
		2	Кухня	20,3	20,3		20,3				20,3
		3	Жилая комната	16,8	16,8	16,8					16,8
		4	Жилая комната	13,3	13,3	13,3					13,3
		5	Санузел	4,5	4,5		4,5				4,5
		6	Лоджия	2,6				2,6		с коэф. 0,5	1,3
<b>Итого по кв. 540</b>				<b>66,1</b>	<b>63,5</b>	<b>30,1</b>	<b>33,4</b>	<b>2,6</b>			<b>64,8</b>
20	кв. 541	1	Холл	4,4	4,4		4,4				4,4
		2	Кухня-Гостиная	23,2	23,2	23,2					23,2
		3	Кладовая	2,0	2,0		2,0				2,0
		4	Санузел	4,5	4,5		4,5				4,5
<b>Итого по кв. 541</b>				<b>34,1</b>	<b>34,1</b>	<b>23,2</b>	<b>10,9</b>	<b>0,0</b>			<b>34,1</b>
20	кв. 542	1	Холл	9,1	9,1		9,1				9,1
		2	Кухня	22,1	22,1		22,1				22,1
		3	Жилая комната	17,1	17,1	17,1					17,1
		4	Жилая комната	9,8	9,8	9,8					9,8
		5	Санузел	3,8	3,8		3,8				3,8
		6	Санузел	2,9	2,9		2,9				2,9
		7	Лоджия	2,2				2,2		с коэф. 0,5	1,1
<b>Итого по кв. 542</b>				<b>67,0</b>	<b>64,8</b>	<b>26,9</b>	<b>37,9</b>	<b>2,2</b>			<b>65,9</b>
20	кв. 543	1	Холл	8,9	8,9		8,9				8,9
		2	Кухня	19,0	19,0		19,0				19,0
		3	Жилая комната	15,0	15,0	15,0					15,0
		4	Жилая комната	14,2	14,2	14,2					14,2
		5	Кладовая	1,8	1,8		1,8				1,8
		6	Санузел	4,0	4,0		4,0				4,0
		7	Лоджия	2,8				2,8		с коэф. 0,5	1,4
<b>Итого по кв. 543</b>				<b>65,7</b>	<b>62,9</b>	<b>29,2</b>	<b>33,7</b>	<b>2,8</b>			<b>64,3</b>
20	кв. 544	1	Холл	5,4	5,4		5,4				5,4
		2	Кухня	14,1	14,1		14,1				14,1
		3	Жилая комната	15,2	15,2	15,2					15,2
		4	Санузел	4,0	4,0		4,0				4,0
		5	Лоджия	2,6				2,6		с коэф. 0,5	1,3
<b>Итого по кв. 544</b>				<b>41,3</b>	<b>38,7</b>	<b>15,2</b>	<b>23,5</b>	<b>2,6</b>			<b>40,0</b>
20	кв. 545	1	Холл	8,6	8,6		8,6				8,6
		2	Кухня	20,2	20,2		20,2				20,2
		3	Жилая комната	16,7	16,7	16,7					16,7
		4	Жилая комната	13,2	13,2	13,2					13,2
		5	Санузел	4,5	4,5		4,5				4,5
		6	Лоджия	2,8				2,8		с коэф. 0,5	1,4
<b>Итого по кв. 545</b>				<b>66,0</b>	<b>63,2</b>	<b>29,9</b>	<b>33,3</b>	<b>2,8</b>			<b>64,6</b>
20	кв. 546	1	Холл	5,3	5,3		5,3				5,3
		2	Кухня	14,1	14,1		14,1				14,1
		3	Жилая комната	15,2	15,2	15,2					15,2
		4	Санузел	4,0	4,0		4,0				4,0
		5	Лоджия	2,6				2,6		с коэф. 0,5	1,3
<b>Итого по кв. 546</b>				<b>41,2</b>	<b>38,6</b>	<b>15,2</b>	<b>23,4</b>	<b>2,6</b>			<b>39,9</b>
20	кв. 547	1	Холл	12,3	12,3		12,3				12,3
		2	Гостиная	18,9	18,9	18,9					18,9
		3	Кухня	18,7	18,7		18,7				18,7
		4	Жилая комната	14,6	14,6	14,6					14,6
		5	Жилая комната	15,3	15,3	15,3					15,3
		6	Санузел	5,8	5,8		5,8				5,8
		7	Санузел	2,3	2,3		2,3				2,3
		8	Лоджия	2,6				2,6		с коэф. 0,5	1,3
		9	Лоджия	4,2				4,2		с коэф. 0,5	2,1
<b>Итого по кв. 547</b>				<b>94,7</b>	<b>87,9</b>	<b>48,8</b>	<b>39,1</b>	<b>6,8</b>			<b>91,3</b>
20	кв. 548	1	Холл	9,4	9,4		9,4				9,4
		2	Кухня	18,3	18,3		18,3				18,3
		3	Жилая комната	15,5	15,5	15,5					15,5
		4	Жилая комната	17,7	17,7	17,7					17,7
		5	Кладовая	3,5	3,5		3,5				3,5
		6	Санузел	3,1	3,1		3,1				3,1
		7	Санузел	1,6	1,6		1,6				1,6
		8	Лоджия	4,2				4,2		с коэф. 0,5	2,1
<b>Итого по кв. 548</b>				<b>73,3</b>	<b>69,1</b>	<b>33,2</b>	<b>35,9</b>	<b>4,2</b>			<b>71,2</b>
20	кв. 549	1	Холл	8,6	8,6		8,6				8,6
		2	Кухня	20,3	20,3		20,3				20,3
		3	Жилая комната	16,8	16,8	16,8					16,8
		4	Жилая комната	13,3	13,3	13,3					13,3
		5	Санузел	4,5	4,5		4,5				4,5
		6	Лоджия	2,6				2,6		с коэф. 0,5	1,3
<b>Итого по кв. 549</b>				<b>66,1</b>	<b>63,5</b>	<b>30,1</b>	<b>33,4</b>	<b>2,6</b>			<b>64,8</b>
21	кв. 550	1	Холл	4,4	4,4		4,4				4,4
		2	Кухня-Гостиная	23,2	23,2	23,2					23,2
		3	Кладовая	2,0	2,0		2,0				2,0
		4	Санузел	4,5	4,5		4,5				4,5
<b>Итого по кв. 550</b>				<b>34,1</b>	<b>34,1</b>	<b>23,2</b>	<b>10,9</b>	<b>0,0</b>			<b>34,1</b>
21	кв. 551	1	Холл	9,1	9,1		9,1				9,1
		2	Кухня	22,1	22,1		22,1				22,1
		3	Жилая комната	17,1	17,1	17,1					17,1
		4	Жилая комната	9,8	9,8	9,8					9,8
		5	Санузел	3,8	3,8		3,8				3,8
		6	Санузел	2,9	2,9		2,9				2,9
		7	Лоджия	2,2				2,2		с коэф. 0,5	1,1
<b>Итого по кв. 551</b>				<b>67,0</b>	<b>64,8</b>	<b>26,9</b>	<b>37,9</b>	<b>2,2</b>			<b>65,9</b>
21	кв. 552	1	Холл	8,9	8,9		8,9				8,9
		2	Кухня	19,0	19,0		19,0				19,0
		3	Жилая комната	15,0	15,0	15,0					15,0

Этаж	№ помещения	№ комнаты	Назначение комнаты	Общая площадь помещения с учетом лоджий, балконов, веранд, террас (кв.м)	Общая площадь, м2			Площадь лоджий, балконов, веранд, террас	Высота потолка, м	Примечание	Площадь помещений с учетом лоджий, балконов, веранд, террас, с коэф. 0,5
					всего	жилая	подсобная				
		4	Жилая комната	14,2	14,2						14,2
		5	Кладовая	1,8	1,8		1,8				1,8
		6	Санузел	4,0	4,0		4,0				4,0
		7	Лоджия	2,8				2,8		с коэф. 0,5	1,4
Итого по кв. 552				65,7	62,9	29,2	33,7	2,8			64,3
21	кв. 553	1	Холл	5,4	5,4		5,4				5,4
		2	Кухня	14,1	14,1		14,1				14,1
		3	Жилая комната	15,2	15,2	15,2					15,2
		4	Санузел	4,0	4,0		4,0				4,0
		5	Лоджия	2,6				2,6		с коэф. 0,5	1,3
Итого по кв. 553				41,3	38,7	15,2	23,5	2,6			40,0
21	кв. 554	1	Холл	8,6	8,6		8,6				8,6
		2	Кухня	20,2	20,2		20,2				20,2
		3	Жилая комната	16,7	16,7	16,7					16,7
		4	Жилая комната	13,2	13,2	13,2					13,2
		5	Санузел	4,5	4,5		4,5				4,5
		6	Лоджия	2,8				2,8		с коэф. 0,5	1,4
Итого по кв. 554				66,0	63,2	29,9	33,3	2,8			64,6
21	кв. 555	1	Холл	5,3	5,3		5,3				5,3
		2	Кухня	14,1	14,1		14,1				14,1
		3	Жилая комната	15,2	15,2	15,2					15,2
		4	Санузел	4,0	4,0		4,0				4,0
		5	Лоджия	2,6				2,6		с коэф. 0,5	1,3
Итого по кв. 555				41,2	38,6	15,2	23,4	2,6			39,9
21	кв. 556	1	Холл	12,3	12,3		12,3				12,3
		2	Гостиная	18,9	18,9	18,9					18,9
		3	Кухня	18,7	18,7		18,7				18,7
		4	Жилая комната	14,6	14,6	14,6					14,6
		5	Жилая комната	15,3	15,3	15,3					15,3
		6	Санузел	5,8	5,8		5,8				5,8
		7	Санузел	2,3	2,3		2,3				2,3
		8	Лоджия	2,6				2,6		с коэф. 0,5	1,3
		9	Лоджия	4,2				4,2		с коэф. 0,5	2,1
Итого по кв. 556				94,7	87,9	48,8	39,1	6,8			91,3
21	кв. 557	1	Холл	9,4	9,4		9,4				9,4
		2	Кухня	18,3	18,3		18,3				18,3
		3	Жилая комната	15,5	15,5	15,5					15,5
		4	Жилая комната	17,7	17,7	17,7					17,7
		5	Кладовая	3,5	3,5		3,5				3,5
		6	Санузел	3,1	3,1		3,1				3,1
		7	Санузел	1,6	1,6		1,6				1,6
		8	Лоджия	4,2				4,2		с коэф. 0,5	2,1
Итого по кв. 557				73,3	69,1	33,2	35,9	4,2		с коэф. 0,5	71,2
21	кв. 558	1	Холл	8,6	8,6		8,6				8,6
		2	Кухня	20,3	20,3		20,3				20,3
		3	Жилая комната	16,8	16,8	16,8					16,8
		4	Жилая комната	13,3	13,3	13,3					13,3
		5	Санузел	4,5	4,5		4,5				4,5
		6	Лоджия	2,6				2,6		с коэф. 0,5	1,3
Итого по кв. 558				66,1	63,5	30,1	33,4	2,6			64,8
22	кв. 559	1	Холл	4,4	4,4		4,4				4,4
		2	Кухня-Гостиная	23,2	23,2	23,2					23,2
		3	Кладовая	2,0	2,0		2,0				2,0
		4	Санузел	4,5	4,5		4,5				4,5
Итого по кв. 559				34,1	34,1	23,2	10,9	0,0			34,1
22	кв. 560	1	Холл	9,1	9,1		9,1				9,1
		2	Кухня	22,1	22,1		22,1				22,1
		3	Жилая комната	17,1	17,1	17,1					17,1
		4	Жилая комната	9,8	9,8	9,8					9,8
		5	Санузел	3,8	3,8		3,8				3,8
		6	Санузел	2,9	2,9		2,9				2,9
		7	Лоджия	2,2				2,2		с коэф. 0,5	1,1
Итого по кв. 560				67,0	64,8	26,9	37,9	2,2			65,9
22	кв. 561	1	Холл	8,9	8,9		8,9				8,9
		2	Кухня	19,0	19,0		19,0				19,0
		3	Жилая комната	15,0	15,0	15,0					15,0
		4	Жилая комната	14,2	14,2	14,2					14,2
		5	Кладовая	1,8	1,8		1,8				1,8
		6	Санузел	4,0	4,0		4,0				4,0
		7	Лоджия	2,8				2,8		с коэф. 0,5	1,4
Итого по кв. 561				65,7	62,9	29,2	33,7	2,8			64,3
22	кв. 562	1	Холл	5,4	5,4		5,4				5,4
		2	Кухня	14,1	14,1		14,1				14,1
		3	Жилая комната	15,2	15,2	15,2					15,2
		4	Санузел	4,0	4,0		4,0				4,0
		5	Лоджия	2,6				2,6		с коэф. 0,5	1,3
Итого по кв. 562				41,3	38,7	15,2	23,5	2,6			40,0
22	кв. 563	1	Холл	8,6	8,6		8,6				8,6
		2	Кухня	20,2	20,2		20,2				20,2
		3	Жилая комната	16,7	16,7	16,7					16,7
		4	Жилая комната	13,2	13,2	13,2					13,2
		5	Санузел	4,5	4,5		4,5				4,5
		6	Лоджия	2,8				2,8		с коэф. 0,5	1,4
Итого по кв. 563				66,0	63,2	29,9	33,3	2,8			64,6
22	кв. 564	1	Холл	5,3	5,3		5,3				5,3
		2	Кухня	14,1	14,1		14,1				14,1
		3	Жилая комната	15,2	15,2	15,2					15,2
		4	Санузел	4,0	4,0		4,0				4,0
		5	Лоджия	2,6				2,6		с коэф. 0,5	1,3
Итого по кв. 564				41,2	38,6	15,2	23,4	2,6			39,9
22	кв. 565	1	Холл	12,3	12,3		12,3				12,3
		2	Гостиная	18,9	18,9	18,9					18,9
		3	Кухня	18,7	18,7		18,7				18,7
		4	Жилая комната	14,6	14,6	14,6					14,6
		5	Жилая комната	15,3	15,3	15,3					15,3

Этаж	№ помещения	№ комнаты	Назначение комнаты	Общая площадь помещения с учетом лоджий, балконов, веранд, террас (кв.м)	Общая площадь, м2			Площадь лоджий, балконов, веранд, террас	Высота потолка, м	Примечание	Площадь помещений с учетом лоджий, балконов, веранд, террас, с коэф. 0,5
					всего	жилая	подсобная				
		6	Санузел	5,8	5,8		5,8				5,8
		7	Санузел	2,3	2,3		2,3				2,3
		8	Лоджия	2,6				2,6		с коэф. 0,5	1,3
		9	Лоджия	4,2				4,2		с коэф. 0,5	2,1
Итого по кв. 565				94,7	87,9	48,8	39,1	6,8			91,3
22	кв. 566	1	Холл	9,4	9,4		9,4				9,4
		2	Кухня	18,3	18,3		18,3				18,3
		3	Жилая комната	15,5	15,5	15,5					15,5
		4	Жилая комната	17,7	17,7	17,7					17,7
		5	Кладовая	3,5	3,5		3,5				3,5
		6	Санузел	3,1	3,1		3,1				3,1
		7	Санузел	1,6	1,6		1,6				1,6
		8	Лоджия	4,2				4,2		с коэф. 0,5	2,1
Итого по кв. 566				73,3	69,1	33,2	35,9	4,2			71,2
22	кв. 567	1	Холл	8,6	8,6		8,6				8,6
		2	Кухня	20,3	20,3		20,3				20,3
		3	Жилая комната	16,8	16,8	16,8					16,8
		4	Жилая комната	13,3	13,3	13,3					13,3
		5	Санузел	4,5	4,5		4,5				4,5
		6	Лоджия	2,6				2,6		с коэф. 0,5	1,3
Итого по кв. 567				66,1	63,5	30,1	33,4	2,6			64,8
23	кв. 568	1	Холл	4,4	4,4		4,4				4,4
		2	Кухня-Гостиная	23,2	23,2	23,2					23,2
		3	Кладовая	2,0	2,0		2,0				2,0
		4	Санузел	4,5	4,5		4,5				4,5
Итого по кв. 568				34,1	34,1	23,2	10,9	0,0			34,1
23	кв. 569	1	Холл	9,1	9,1		9,1				9,1
		2	Кухня	22,1	22,1		22,1				22,1
		3	Жилая комната	17,1	17,1	17,1					17,1
		4	Жилая комната	9,8	9,8	9,8					9,8
		5	Санузел	3,8	3,8		3,8				3,8
		6	Санузел	2,9	2,9		2,9				2,9
		7	Лоджия	2,2				2,2		с коэф. 0,5	1,1
Итого по кв. 569				67,0	64,8	26,9	37,9	2,2			65,9
23	кв. 570	1	Холл	8,9	8,9		8,9				8,9
		2	Кухня	19,0	19,0		19,0				19,0
		3	Жилая комната	15,0	15,0	15,0					15,0
		4	Жилая комната	14,2	14,2	14,2					14,2
		5	Кладовая	1,8	1,8		1,8				1,8
		6	Санузел	4,0	4,0		4,0				4,0
		7	Лоджия	2,8				2,8		с коэф. 0,5	1,4
Итого по кв. 570				65,7	62,9	29,2	33,7	2,8			64,3
23	кв. 571	1	Холл	5,4	5,4		5,4				5,4
		2	Кухня	14,1	14,1		14,1				14,1
		3	Жилая комната	15,2	15,2	15,2					15,2
		4	Санузел	4,0	4,0		4,0				4,0
		5	Лоджия	2,6				2,6		с коэф. 0,5	1,3
Итого по кв. 571				41,3	38,7	15,2	23,5	2,6			40,0
23	кв. 572	1	Холл	8,6	8,6		8,6				8,6
		2	Кухня	20,2	20,2		20,2				20,2
		3	Жилая комната	16,7	16,7	16,7					16,7
		4	Жилая комната	13,2	13,2	13,2					13,2
		5	Санузел	4,5	4,5		4,5				4,5
		6	Лоджия	2,8				2,8		с коэф. 0,5	1,4
Итого по кв. 572				66,0	63,2	29,9	33,3	2,8			64,6
23	кв. 573	1	Холл	5,3	5,3		5,3				5,3
		2	Кухня	14,1	14,1		14,1				14,1
		3	Жилая комната	15,2	15,2	15,2					15,2
		4	Санузел	4,0	4,0		4,0				4,0
		5	Лоджия	2,6				2,6		с коэф. 0,5	1,3
Итого по кв. 573				41,2	38,6	15,2	23,4	2,6			39,9
23	кв. 574	1	Холл	12,3	12,3		12,3				12,3
		2	Гостиная	18,9	18,9	18,9					18,9
		3	Кухня	18,7	18,7		18,7				18,7
		4	Жилая комната	14,6	14,6	14,6					14,6
		5	Жилая комната	15,3	15,3	15,3					15,3
		6	Санузел	5,8	5,8		5,8				5,8
		7	Санузел	2,3	2,3		2,3				2,3
		8	Лоджия	2,6				2,6		с коэф. 0,5	1,3
		9	Лоджия	4,2				4,2		с коэф. 0,5	2,1
Итого по кв. 574				94,7	87,9	48,8	39,1	6,8			91,3
23	кв. 575	1	Холл	9,4	9,4		9,4				9,4
		2	Кухня	18,3	18,3		18,3				18,3
		3	Жилая комната	15,5	15,5	15,5					15,5
		4	Жилая комната	17,7	17,7	17,7					17,7
		5	Кладовая	3,5	3,5		3,5				3,5
		6	Санузел	3,1	3,1		3,1				3,1
		7	Санузел	1,6	1,6		1,6				1,6
		8	Лоджия	4,2				4,2		с коэф. 0,5	2,1
Итого по кв. 575				73,3	69,1	33,2	35,9	4,2			71,2
23	кв. 576	1	Холл	8,6	8,6		8,6				8,6
		2	Кухня	20,3	20,3		20,3				20,3
		3	Жилая комната	16,8	16,8	16,8					16,8
		4	Жилая комната	13,3	13,3	13,3					13,3
		5	Санузел	4,5	4,5		4,5				4,5
		6	Лоджия	2,6				2,6		с коэф. 0,5	1,3
Итого по кв. 576				66,1	63,5	30,1	33,4	2,6			64,8
24	кв. 577	1	Холл	4,4	4,4		4,4				4,4
		2	Кухня-Гостиная	23,2	23,2	23,2					23,2
		3	Кладовая	2,0	2,0		2,0				2,0
		4	Санузел	4,5	4,5		4,5				4,5
Итого по кв. 577				34,1	34,1	23,2	10,9	0,0			34,1
24	кв. 578	1	Холл	9,1	9,1		9,1				9,1
		2	Кухня	22,1	22,1		22,1				22,1
		3	Жилая комната	17,1	17,1	17,1					17,1

Этаж	№ помещения	№ комнаты	Назначение комнаты	Общая площадь помещения с учетом лоджий, балконов, веранд, террас (кв.м)	Общая площадь, м2			Площадь лоджий, балконов, веранд, террас	Высота потолка, м	Примечание	Площадь помещений с учетом лоджий, балконов, веранд, террас, с коэф. 0,5
					всего	жилая	подсобная				
		4	Жилая комната	9,8	9,8	9,8					9,8
		5	Санузел	3,8	3,8		3,8				3,8
		6	Санузел	2,9	2,9		2,9				2,9
		7	Лоджия	2,2				2,2		с коэф. 0,5	1,1
<b>Итого по кв. 578</b>				<b>67,0</b>	<b>64,8</b>	<b>26,9</b>	<b>37,9</b>	<b>2,2</b>			<b>65,9</b>
24	кв. 579	1	Холл	8,9	8,9		8,9				8,9
		2	Кухня	19,0	19,0		19,0				19,0
		3	Жилая комната	15,0	15,0	15,0					15,0
		4	Жилая комната	14,2	14,2	14,2					14,2
		5	Кладовая	1,8	1,8		1,8				1,8
		6	Санузел	4,0	4,0		4,0				4,0
		7	Лоджия	2,8				2,8		с коэф. 0,5	1,4
<b>Итого по кв. 579</b>				<b>65,7</b>	<b>62,9</b>	<b>29,2</b>	<b>33,7</b>	<b>2,8</b>			<b>64,3</b>
24	кв. 580	1	Холл	5,4	5,4		5,4				5,4
		2	Кухня	14,1	14,1		14,1				14,1
		3	Жилая комната	15,2	15,2	15,2					15,2
		4	Санузел	4,0	4,0		4,0				4,0
		5	Лоджия	2,6				2,6		с коэф. 0,5	1,3
<b>Итого по кв. 580</b>				<b>41,3</b>	<b>38,7</b>	<b>15,2</b>	<b>23,5</b>	<b>2,6</b>			<b>40,0</b>
24	кв. 581	1	Холл	8,6	8,6		8,6				8,6
		2	Кухня	20,2	20,2		20,2				20,2
		3	Жилая комната	16,7	16,7	16,7					16,7
		4	Жилая комната	13,2	13,2	13,2					13,2
		5	Санузел	4,5	4,5		4,5				4,5
		6	Лоджия	2,8				2,8		с коэф. 0,5	1,4
<b>Итого по кв. 581</b>				<b>66,0</b>	<b>63,2</b>	<b>29,9</b>	<b>33,3</b>	<b>2,8</b>			<b>64,6</b>
24	кв. 582	1	Холл	5,3	5,3		5,3				5,3
		2	Кухня	14,1	14,1		14,1				14,1
		3	Жилая комната	15,2	15,2	15,2					15,2
		4	Санузел	4,0	4,0		4,0				4,0
		5	Лоджия	2,6				2,6		с коэф. 0,5	1,3
<b>Итого по кв. 582</b>				<b>41,2</b>	<b>38,6</b>	<b>15,2</b>	<b>23,4</b>	<b>2,6</b>			<b>39,9</b>
24	кв. 583	1	Холл	12,3	12,3		12,3				12,3
		2	Гостиная	18,9	18,9	18,9					18,9
		3	Кухня	18,7	18,7		18,7				18,7
		4	Жилая комната	14,6	14,6	14,6					14,6
		5	Жилая комната	15,3	15,3	15,3					15,3
		6	Санузел	5,8	5,8		5,8				5,8
		7	Санузел	2,3	2,3		2,3				2,3
		8	Лоджия	2,6				2,6		с коэф. 0,5	1,3
		9	Лоджия	4,2				4,2		с коэф. 0,5	2,1
<b>Итого по кв. 583</b>				<b>94,7</b>	<b>87,9</b>	<b>48,8</b>	<b>39,1</b>	<b>6,8</b>			<b>91,3</b>
24	кв. 584	1	Холл	9,4	9,4		9,4				9,4
		2	Кухня	18,3	18,3		18,3				18,3
		3	Жилая комната	15,5	15,5	15,5					15,5
		4	Жилая комната	17,7	17,7	17,7					17,7
		5	Кладовая	3,5	3,5		3,5				3,5
		6	Санузел	3,1	3,1		3,1				3,1
		7	Санузел	1,6	1,6		1,6				1,6
		8	Лоджия	4,2				4,2		с коэф. 0,5	2,1
<b>Итого по кв. 584</b>				<b>73,3</b>	<b>69,1</b>	<b>33,2</b>	<b>35,9</b>	<b>4,2</b>			<b>71,2</b>
24	кв. 585	1	Холл	8,6	8,6		8,6				8,6
		2	Кухня	20,3	20,3		20,3				20,3
		3	Жилая комната	16,8	16,8	16,8					16,8
		4	Жилая комната	13,3	13,3	13,3					13,3
		5	Санузел	4,5	4,5		4,5				4,5
		6	Лоджия	2,6				2,6		с коэф. 0,5	1,3
<b>Итого по кв. 585</b>				<b>66,1</b>	<b>63,5</b>	<b>30,1</b>	<b>33,4</b>	<b>2,6</b>			<b>64,8</b>
<b>ИТОГО ПО СЕКЦИИ 7</b>				<b>14234,7</b>	<b>13520,3</b>	<b>6691,5</b>	<b>6828,8</b>	<b>714,4</b>			<b>13877,3</b>
2	кв. 586	1	Холл	11,1	11,1		11,1				11,1
		2	Кухня	22,2	22,2		22,2				22,2
		3	Санузел	3,2	3,2		3,2				3,2
		4	Санузел	4,3	4,3		4,3				4,3
		5	Жилая комната	17,8	17,8	17,8					17,8
		6	Жилая комната	15,8	15,8	15,8					15,8
		7	Жилая комната	12,8	12,8	12,8					12,8
		8	Лоджия	4,2				4,2		с коэф. 0,5	2,1
<b>Итого по кв. 586</b>				<b>91,4</b>	<b>87,2</b>	<b>46,4</b>	<b>40,8</b>	<b>4,2</b>			<b>89,3</b>
2	кв. 587	1	Холл	8,7	8,7		8,7				8,7
		2	Кухня	24,8	24,8		24,8				24,8
		3	Жилая комната	11,6	11,6	11,6					11,6
		4	Жилая комната	18,2	18,2	18,2					18,2
		5	Санузел	2,5	2,5		2,5				2,5
		6	Санузел	4,6	4,6		4,6				4,6
		7	Кладовая	3,6	3,6		3,6				3,6
		8	Лоджия	4,2				4,2		с коэф. 0,5	2,1
<b>Итого по кв. 587</b>				<b>78,2</b>	<b>74,0</b>	<b>29,8</b>	<b>44,2</b>	<b>4,2</b>			<b>76,1</b>
2	кв. 588	1	Холл	6,8	6,8		6,8				6,8
		2	Кухня	11,0	11,0		11,0				11,0
		3	Жилая комната	14,1	14,1	14,1					14,1
		4	Санузел	5,2	5,2		5,2				5,2
		5	Кладовая	2,6	2,6		2,6				2,6
		6	Кладовая	2,1	2,1		2,1				2,1
		7	Лоджия	3,0				3,0		с коэф. 0,5	1,5
<b>Итого по кв. 588</b>				<b>44,8</b>	<b>41,8</b>	<b>14,1</b>	<b>27,7</b>	<b>3,0</b>			<b>43,3</b>
2	кв. 589	1	Холл	6,6	6,6		6,6				6,6
		2	Кухня	11,0	11,0		11,0				11,0
		3	Жилая комната	14,1	14,1	14,1					14,1
		4	Санузел	5,2	5,2		5,2				5,2
		5	Кладовая	2,4	2,4		2,4				2,4
		6	Кладовая	1,6	1,6		1,6				1,6
		7	Лоджия	3,0				3,0		с коэф. 0,5	1,5
<b>Итого по кв. 589</b>				<b>43,9</b>	<b>40,9</b>	<b>14,1</b>	<b>26,8</b>	<b>3,0</b>			<b>42,4</b>
2	кв. 590	1	Холл	6,5	6,5		6,5				6,5
		2	Кухня	11,0	11,0		11,0				11,0

Этаж	№ помещения	№ комнаты	Назначение комнаты	Общая площадь помещения с учетом лоджий, балконов, веранд, террас (кв.м)	Общая площадь, м2			Площадь лоджий, балконов, веранд, террас	Высота потолка, м	Примечание	Площадь помещений с учетом лоджий, балконов, веранд, террас, с коэф. 0,5
					всего	жилая	подсобная				
		3	Жилая комната	14,1	14,1	14,1					14,1
		4	Санузел	5,0	5,0		5,0				5,0
		5	Кладовая	2,7	2,7		2,7				2,7
		6	Кладовая	2,3	2,3		2,3				2,3
		7	Лоджия	3,0				3,0		с коэф. 0,5	1,5
<b>Итого по кв. 590</b>				<b>44,6</b>	<b>41,6</b>	<b>14,1</b>	<b>27,5</b>	<b>3,0</b>			<b>43,1</b>
2	кв. 591	1	Холл	6,5	6,5		6,5				6,5
		2	Кухня	11,0	11,0		11,0				11,0
		3	Жилая комната	14,1	14,1	14,1					14,1
		4	Санузел	5,2	5,2		5,2				5,2
		5	Кладовая	2,4	2,4		2,4				2,4
		6	Кладовая	1,7	1,7		1,7				1,7
		7	Лоджия	3,0				3,0		с коэф. 0,5	1,5
<b>Итого по кв. 591</b>				<b>43,9</b>	<b>40,9</b>	<b>14,1</b>	<b>26,8</b>	<b>3,0</b>			<b>42,4</b>
2	кв. 592	1	Холл	6,8	6,8		6,8				6,8
		2	Кухня	11,0	11,0		11,0				11,0
		3	Жилая комната	14,1	14,1	14,1					14,1
		4	Санузел	5,2	5,2		5,2				5,2
		5	Кладовая	2,6	2,6		2,6				2,6
		6	Кладовая	2,1	2,1		2,1				2,1
		7	Лоджия	2,6				2,6		с коэф. 0,5	1,3
<b>Итого по кв. 592</b>				<b>44,4</b>	<b>41,8</b>	<b>14,1</b>	<b>27,7</b>	<b>2,6</b>			<b>43,1</b>
2	кв. 593	1	Холл	12,3	12,3		12,3				12,3
		2	Кухня	13,9	13,9		13,9				13,9
		3	Гостиная	21,5	21,5	21,5					21,5
		4	Жилая комната	18,0	18,0	18,0					18,0
		5	Жилая комната	16,9	16,9	16,9					16,9
		6	Кладовая	3,3	3,3		3,3				3,3
		7	Санузел	5,2	5,2		5,2				5,2
		8	Санузел	3,1	3,1		3,1				3,1
		9	Лоджия	6,4				6,4		с коэф. 0,5	3,2
<b>Итого по кв. 593</b>				<b>100,6</b>	<b>94,2</b>	<b>56,4</b>	<b>37,8</b>	<b>6,4</b>			<b>97,4</b>
2	кв. 594	1	Холл	6,6	6,6		6,6				6,6
		2	Кухня	11,1	11,1		11,1				11,1
		3	Жилая комната	14,2	14,2	14,2					14,2
		4	Санузел	5,2	5,2		5,2				5,2
		5	Кладовая	4,2	4,2		4,2				4,2
		6	Лоджия	2,6				2,6		с коэф. 0,5	1,3
<b>Итого по кв. 594</b>				<b>43,9</b>	<b>41,3</b>	<b>14,2</b>	<b>27,1</b>	<b>2,6</b>			<b>42,6</b>
2	кв. 595	1	Холл	4,0	4,0		4,0				4,0
		2	Кухня-Гостиная	23,0	23,0	23,0					23,0
		3	Санузел	4,8	4,8		4,8				4,8
		4	Кладовая	2,4	2,4		2,4				2,4
<b>Итого по кв. 595</b>				<b>34,2</b>	<b>34,2</b>	<b>23,0</b>	<b>11,2</b>	<b>0,0</b>			<b>34,2</b>
2	кв. 596	1	Холл	6,5	6,5		6,5				6,5
		2	Кухня	11,0	11,0		11,0				11,0
		3	Жилая комната	14,1	14,1	14,1					14,1
		4	Санузел	5,3	5,3		5,3				5,3
		5	Кладовая	1,7	1,7		1,7				1,7
		6	Кладовая	2,5	2,5		2,5				2,5
		7	Лоджия	2,8				2,8		с коэф. 0,5	1,4
<b>Итого по кв. 596</b>				<b>43,9</b>	<b>41,1</b>	<b>14,1</b>	<b>27,0</b>	<b>2,8</b>			<b>42,5</b>
3	кв. 597	1	Холл	11,1	11,1		11,1				11,1
		2	Кухня	21,4	21,4		21,4				21,4
		3	Санузел	2,3	2,3		2,3				2,3
		4	Санузел	4,3	4,3		4,3				4,3
		5	Жилая комната	17,8	17,8	17,8					17,8
		6	Жилая комната	15,8	15,8	15,8					15,8
		7	Жилая комната	12,8	12,8	12,8					12,8
		8	Лоджия	4,2				4,2		с коэф. 0,5	2,1
<b>Итого по кв. 597</b>				<b>89,7</b>	<b>85,5</b>	<b>46,4</b>	<b>39,1</b>	<b>4,2</b>			<b>87,6</b>
3	кв. 598	1	Холл	8,7	8,7		8,7				8,7
		2	Кухня	24,8	24,8		24,8				24,8
		3	Жилая комната	11,6	11,6	11,6					11,6
		4	Жилая комната	18,2	18,2	18,2					18,2
		5	Санузел	1,9	1,9		1,9				1,9
		6	Санузел	4,6	4,6		4,6				4,6
		7	Кладовая	2,9	2,9		2,9				2,9
		8	Лоджия	4,2				4,2		с коэф. 0,5	2,1
<b>Итого по кв. 598</b>				<b>76,9</b>	<b>72,7</b>	<b>29,8</b>	<b>42,9</b>	<b>4,2</b>			<b>74,8</b>
3	кв. 599	1	Холл	6,8	6,8		6,8				6,8
		2	Кухня	11,0	11,0		11,0				11,0
		3	Жилая комната	14,1	14,1	14,1					14,1
		4	Санузел	4,1	4,1		4,1				4,1
		5	Кладовая	2,6	2,6		2,6				2,6
		6	Кладовая	2,1	2,1		2,1				2,1
		7	Лоджия	3,0				3,0		с коэф. 0,5	1,5
<b>Итого по кв. 599</b>				<b>43,7</b>	<b>40,7</b>	<b>14,1</b>	<b>26,6</b>	<b>3,0</b>			<b>42,2</b>
3	кв. 600	1	Холл	6,6	6,6		6,6				6,6
		2	Кухня	11,0	11,0		11,0				11,0
		3	Жилая комната	14,1	14,1	14,1					14,1
		4	Санузел	4,1	4,1		4,1				4,1
		5	Кладовая	2,4	2,4		2,4				2,4
		6	Кладовая	1,6	1,6		1,6				1,6
		7	Лоджия	3,0				3,0		с коэф. 0,5	1,5
<b>Итого по кв. 600</b>				<b>42,8</b>	<b>39,8</b>	<b>14,1</b>	<b>25,7</b>	<b>3,0</b>			<b>41,3</b>
3	кв. 601	1	Холл	6,5	6,5		6,5				6,5
		2	Кухня	11,0	11,0		11,0				11,0
		3	Жилая комната	14,1	14,1	14,1					14,1
		4	Санузел	4,1	4,1		4,1				4,1
		5	Кладовая	2,7	2,7		2,7				2,7
		6	Кладовая	2,3	2,3		2,3				2,3
		7	Лоджия	3,0				3,0		с коэф. 0,5	1,5
<b>Итого по кв. 601</b>				<b>43,7</b>	<b>40,7</b>	<b>14,1</b>	<b>26,6</b>	<b>3,0</b>			<b>42,2</b>
3	кв. 602	1	Холл	6,5	6,5		6,5				6,5

Этаж	№ помещения	№ комнаты	Назначение комнаты	Общая площадь помещения с учетом лоджий, балконов, веранд, террас (кв.м)	Общая площадь, м2			Площадь лоджий, балконов, веранд, террас	Высота потолка, м	Примечание	Площадь помещений с учетом лоджий, балконов, веранд, террас, с коэф. 0,5
					всего	жилая	подсобная				
		2	Кухня	11,0	11,0						11,0
		3	Жилая комната	14,1	14,1	14,1					14,1
		4	Санузел	4,1	4,1		4,1				4,1
		5	Кладовая	2,4	2,4		2,4				2,4
		6	Кладовая	1,7	1,7		1,7				1,7
		7	Лоджия	3,0				3,0		с коэф. 0,5	1,5
Итого по кв. 602				42,8	39,8	14,1	25,7	3,0			41,3
3	кв. 603	1	Холл	6,8	6,8		6,8				6,8
		2	Кухня	11,0	11,0		11,0				11,0
		3	Жилая комната	14,1	14,1	14,1					14,1
		4	Санузел	4,1	4,1		4,1				4,1
		5	Кладовая	2,6	2,6		2,6				2,6
		6	Кладовая	2,1	2,1		2,1				2,1
		7	Лоджия	2,6				2,6		с коэф. 0,5	1,3
Итого по кв. 603				43,3	40,7	14,1	26,6	2,6			42,0
3	кв. 604	1	Холл	12,3	12,3		12,3				12,3
		2	Кухня	13,9	13,9		13,9				13,9
		3	Гостиная	21,5	21,5	21,5					21,5
		4	Жилая комната	18,0	18,0	18,0					18,0
		5	Жилая комната	16,9	16,9	16,9					16,9
		6	Кладовая	3,3	3,3		3,3				3,3
		7	Санузел	4,8	4,8		4,8				4,8
		8	Санузел	2,0	2,0		2,0				2,0
		9	Лоджия	6,4				6,4		с коэф. 0,5	3,2
Итого по кв. 604				99,1	92,7	56,4	36,3	6,4			95,9
3	кв. 605	1	Холл	6,6	6,6		6,6				6,6
		2	Кухня	11,1	11,1		11,1				11,1
		3	Жилая комната	14,2	14,2	14,2					14,2
		4	Санузел	4,1	4,1		4,1				4,1
		5	Кладовая	4,2	4,2		4,2				4,2
		6	Лоджия	2,6				2,6		с коэф. 0,5	1,3
Итого по кв. 605				42,8	40,2	14,2	26,0	2,6			41,5
3	кв. 606	1	Холл	4,0	4,0		4,0				4,0
		2	Кухня-Гостиная	23,0	23,0	23,0					23,0
		3	Санузел	4,0	4,0		4,0				4,0
		4	Кладовая	2,4	2,4		2,4				2,4
Итого по кв. 606				33,4	33,4	23,0	10,4	0,0			33,4
3	кв. 607	1	Холл	6,5	6,5		6,5				6,5
		2	Кухня	11,0	11,0		11,0				11,0
		3	Жилая комната	14,1	14,1	14,1					14,1
		4	Санузел	4,2	4,2		4,2				4,2
		5	Кладовая	1,7	1,7		1,7				1,7
		6	Кладовая	2,5	2,5		2,5				2,5
		7	Лоджия	2,8				2,8		с коэф. 0,5	1,4
Итого по кв. 607				42,8	40,0	14,1	25,9	2,8			41,4
4	кв. 608	1	Холл	11,1	11,1		11,1				11,1
		2	Кухня	21,4	21,4		21,4				21,4
		3	Санузел	2,3	2,3		2,3				2,3
		4	Санузел	4,3	4,3		4,3				4,3
		5	Жилая комната	17,8	17,8	17,8					17,8
		6	Жилая комната	15,8	15,8	15,8					15,8
		7	Жилая комната	12,8	12,8	12,8					12,8
		8	Лоджия	4,2				4,2		с коэф. 0,5	2,1
Итого по кв. 608				89,7	85,5	46,4	39,1	4,2			87,6
4	кв. 609	1	Холл	8,7	8,7		8,7				8,7
		2	Кухня	24,8	24,8		24,8				24,8
		3	Жилая комната	11,6	11,6	11,6					11,6
		4	Жилая комната	18,2	18,2	18,2					18,2
		5	Санузел	1,9	1,9		1,9				1,9
		6	Санузел	4,6	4,6		4,6				4,6
		7	Кладовая	2,9	2,9		2,9				2,9
		8	Лоджия	4,2				4,2		с коэф. 0,5	2,1
Итого по кв. 609				76,9	72,7	29,8	42,9	4,2			74,8
4	кв. 610	1	Холл	6,8	6,8		6,8				6,8
		2	Кухня	11,0	11,0		11,0				11,0
		3	Жилая комната	14,1	14,1	14,1					14,1
		4	Санузел	4,1	4,1		4,1				4,1
		5	Кладовая	2,6	2,6		2,6				2,6
		6	Кладовая	2,1	2,1		2,1				2,1
		7	Лоджия	3,0				3,0		с коэф. 0,5	1,5
Итого по кв. 610				43,7	40,7	14,1	26,6	3,0			42,2
4	кв. 611	1	Холл	6,6	6,6		6,6				6,6
		2	Кухня	11,0	11,0		11,0				11,0
		3	Жилая комната	14,1	14,1	14,1					14,1
		4	Санузел	4,1	4,1		4,1				4,1
		5	Кладовая	2,4	2,4		2,4				2,4
		6	Кладовая	1,6	1,6		1,6				1,6
		7	Лоджия	3,0				3,0		с коэф. 0,5	1,5
Итого по кв. 611				42,8	39,8	14,1	25,7	3,0			41,3
4	кв. 612	1	Холл	6,5	6,5		6,5				6,5
		2	Кухня	11,0	11,0		11,0				11,0
		3	Жилая комната	14,1	14,1	14,1					14,1
		4	Санузел	4,1	4,1		4,1				4,1
		5	Кладовая	2,7	2,7		2,7				2,7
		6	Кладовая	2,3	2,3		2,3				2,3
		7	Лоджия	3,0				3,0		с коэф. 0,5	1,5
Итого по кв. 612				43,7	40,7	14,1	26,6	3,0			42,2
4	кв. 613	1	Холл	6,5	6,5		6,5				6,5
		2	Кухня	11,0	11,0		11,0				11,0
		3	Жилая комната	14,1	14,1	14,1					14,1
		4	Санузел	4,1	4,1		4,1				4,1
		5	Кладовая	2,4	2,4		2,4				2,4
		6	Кладовая	1,7	1,7		1,7				1,7
		7	Лоджия	3,0				3,0		с коэф. 0,5	1,5
Итого по кв. 613				42,8	39,8	14,1	25,7	3,0			41,3

Этаж	№ помещения	№ комнаты	Назначение комнаты	Общая площадь помещения с учетом лоджий, балконов, веранд, террас (кв.м)	Общая площадь, м2			Площадь лоджий, балконов, веранд, террас	Высота потолка, м	Примечание	Площадь помещений с учетом лоджий, балконов, веранд, террас, с коэф. 0,5
					всего	жилая	подсобная				
4	кв. 614	1	Холл	6,8	6,8		6,8				6,8
		2	Кухня	11,0	11,0		11,0				11,0
		3	Жилая комната	14,1	14,1	14,1					14,1
		4	Санузел	4,1	4,1		4,1				4,1
		5	Кладовая	2,6	2,6		2,6				2,6
		6	Кладовая	2,1	2,1		2,1				2,1
		7	Лоджия	2,6				2,6		с коэф. 0,5	1,3
<b>Итого по кв. 614</b>				<b>43,3</b>	<b>40,7</b>	<b>14,1</b>	<b>26,6</b>	<b>2,6</b>			<b>42,0</b>
4	кв. 615	1	Холл	12,3	12,3		12,3				12,3
		2	Кухня	13,9	13,9		13,9				13,9
		3	Гостиная	21,5	21,5	21,5					21,5
		4	Жилая комната	18,0	18,0	18,0					18,0
		5	Жилая комната	16,9	16,9	16,9					16,9
		6	Кладовая	3,3	3,3		3,3				3,3
		7	Санузел	4,8	4,8		4,8				4,8
		8	Санузел	2,0	2,0		2,0				2,0
		9	Лоджия	6,4				6,4		с коэф. 0,5	3,2
<b>Итого по кв. 615</b>				<b>99,1</b>	<b>92,7</b>	<b>56,4</b>	<b>36,3</b>	<b>6,4</b>			<b>95,9</b>
4	кв. 616	1	Холл	6,6	6,6		6,6				6,6
		2	Кухня	11,1	11,1		11,1				11,1
		3	Жилая комната	14,2	14,2	14,2					14,2
		4	Санузел	4,1	4,1		4,1				4,1
		5	Кладовая	4,2	4,2		4,2				4,2
		6	Лоджия	2,6				2,6		с коэф. 0,5	1,3
<b>Итого по кв. 616</b>				<b>42,8</b>	<b>40,2</b>	<b>14,2</b>	<b>26,0</b>	<b>2,6</b>			<b>41,5</b>
4	кв. 617	1	Холл	4,0	4,0		4,0				4,0
		2	Кухня-Гостиная	23,0	23,0	23,0					23,0
		3	Санузел	4,0	4,0		4,0				4,0
		4	Кладовая	2,4	2,4		2,4				2,4
<b>Итого по кв. 617</b>				<b>33,4</b>	<b>33,4</b>	<b>23,0</b>	<b>10,4</b>	<b>0,0</b>			<b>33,4</b>
4	кв. 618	1	Холл	6,5	6,5		6,5				6,5
		2	Кухня	11,0	11,0		11,0				11,0
		3	Жилая комната	14,1	14,1	14,1					14,1
		4	Санузел	4,2	4,2		4,2				4,2
		5	Кладовая	1,7	1,7		1,7				1,7
		6	Кладовая	2,5	2,5		2,5				2,5
		7	Лоджия	2,8				2,8		с коэф. 0,5	1,4
<b>Итого по кв. 618</b>				<b>42,8</b>	<b>40,0</b>	<b>14,1</b>	<b>25,9</b>	<b>2,8</b>			<b>41,4</b>
5	кв. 619	1	Холл	11,1	11,1		11,1				11,1
		2	Кухня	21,4	21,4		21,4				21,4
		3	Санузел	2,3	2,3		2,3				2,3
		4	Санузел	4,3	4,3		4,3				4,3
		5	Жилая комната	17,8	17,8	17,8					17,8
		6	Жилая комната	15,8	15,8	15,8					15,8
		7	Жилая комната	12,8	12,8	12,8					12,8
		8	Лоджия	4,2				4,2		с коэф. 0,5	2,1
<b>Итого по кв. 619</b>				<b>89,7</b>	<b>85,5</b>	<b>46,4</b>	<b>39,1</b>	<b>4,2</b>			<b>87,6</b>
5	кв. 620	1	Холл	8,7	8,7		8,7				8,7
		2	Кухня	24,8	24,8		24,8				24,8
		3	Жилая комната	11,6	11,6	11,6					11,6
		4	Жилая комната	18,2	18,2	18,2					18,2
		5	Санузел	1,9	1,9		1,9				1,9
		6	Санузел	4,6	4,6		4,6				4,6
		7	Кладовая	2,9	2,9		2,9				2,9
		8	Лоджия	4,2				4,2		с коэф. 0,5	2,1
<b>Итого по кв. 620</b>				<b>76,9</b>	<b>72,7</b>	<b>29,8</b>	<b>42,9</b>	<b>4,2</b>			<b>74,8</b>
5	кв. 621	1	Холл	6,8	6,8		6,8				6,8
		2	Кухня	11,0	11,0		11,0				11,0
		3	Жилая комната	14,1	14,1	14,1					14,1
		4	Санузел	4,1	4,1		4,1				4,1
		5	Кладовая	2,6	2,6		2,6				2,6
		6	Кладовая	2,1	2,1		2,1				2,1
		7	Лоджия	3,0				3,0		с коэф. 0,5	1,5
<b>Итого по кв. 621</b>				<b>43,7</b>	<b>40,7</b>	<b>14,1</b>	<b>26,6</b>	<b>3,0</b>			<b>42,2</b>
5	кв. 622	1	Холл	6,6	6,6		6,6				6,6
		2	Кухня	11,0	11,0		11,0				11,0
		3	Жилая комната	14,1	14,1	14,1					14,1
		4	Санузел	4,1	4,1		4,1				4,1
		5	Кладовая	2,4	2,4		2,4				2,4
		6	Кладовая	1,6	1,6		1,6				1,6
		7	Лоджия	3,0				3,0		с коэф. 0,5	1,5
<b>Итого по кв. 622</b>				<b>42,8</b>	<b>39,8</b>	<b>14,1</b>	<b>25,7</b>	<b>3,0</b>			<b>41,3</b>
5	кв. 623	1	Холл	6,5	6,5		6,5				6,5
		2	Кухня	11,0	11,0		11,0				11,0
		3	Жилая комната	14,1	14,1	14,1					14,1
		4	Санузел	4,1	4,1		4,1				4,1
		5	Кладовая	2,7	2,7		2,7				2,7
		6	Кладовая	2,3	2,3		2,3				2,3
		7	Лоджия	3,0				3,0		с коэф. 0,5	1,5
<b>Итого по кв. 623</b>				<b>43,7</b>	<b>40,7</b>	<b>14,1</b>	<b>26,6</b>	<b>3,0</b>			<b>42,2</b>
5	кв. 624	1	Холл	6,5	6,5		6,5				6,5
		2	Кухня	11,0	11,0		11,0				11,0
		3	Жилая комната	14,1	14,1	14,1					14,1
		4	Санузел	4,1	4,1		4,1				4,1
		5	Кладовая	2,4	2,4		2,4				2,4
		6	Кладовая	1,7	1,7		1,7				1,7
		7	Лоджия	3,0				3,0		с коэф. 0,5	1,5
<b>Итого по кв. 624</b>				<b>42,8</b>	<b>39,8</b>	<b>14,1</b>	<b>25,7</b>	<b>3,0</b>			<b>41,3</b>
5	кв. 625	1	Холл	6,8	6,8		6,8				6,8
		2	Кухня	11,0	11,0		11,0				11,0
		3	Жилая комната	14,1	14,1	14,1					14,1
		4	Санузел	4,1	4,1		4,1				4,1
		5	Кладовая	2,6	2,6		2,6				2,6
		6	Кладовая	2,1	2,1		2,1				2,1
		7	Лоджия	2,6				2,6		с коэф. 0,5	1,3

Этаж	№ помещения	№ комнаты	Назначение комнаты	Общая площадь помещения с учетом лоджий, балконов, веранд, террас (кв.м)	Общая площадь, м2			Площадь лоджий, балконов, веранд, террас	Высота потолка, м	Примечание	Площадь помещений с учетом лоджий, балконов, веранд, террас, с коэф. 0,5
					всего	жилая	подсобная				
Итого по кв. 625				43,3	40,7	14,1	26,6	2,6			42,0
5	кв. 626	1	Холл	12,3	12,3		12,3				12,3
		2	Кухня	13,9	13,9		13,9				13,9
		3	Гостиная	21,5	21,5	21,5					21,5
		4	Жилая комната	18,0	18,0	18,0					18,0
		5	Жилая комната	16,9	16,9	16,9					16,9
		6	Кладовая	3,3	3,3		3,3				3,3
		7	Санузел	4,8	4,8		4,8				4,8
		8	Санузел	2,0	2,0		2,0				2,0
		9	Лоджия	6,4				6,4		с коэф. 0,5	3,2
Итого по кв. 626				99,1	92,7	56,4	36,3	6,4			95,9
5	кв. 627	1	Холл	6,6	6,6		6,6				6,6
		2	Кухня	11,1	11,1		11,1				11,1
		3	Жилая комната	14,2	14,2	14,2					14,2
		4	Санузел	4,1	4,1		4,1				4,1
		5	Кладовая	4,2	4,2		4,2				4,2
		6	Лоджия	2,6				2,6		с коэф. 0,5	1,3
Итого по кв. 627				42,8	40,2	14,2	26,0	2,6			41,5
5	кв. 628	1	Холл	4,0	4,0		4,0				4,0
		2	Кухня-Гостиная	23,0	23,0	23,0					23,0
		3	Санузел	4,0	4,0		4,0				4,0
		4	Кладовая	2,4	2,4		2,4				2,4
Итого по кв. 628				33,4	33,4	23,0	10,4	0,0			33,4
5	кв. 629	1	Холл	6,5	6,5		6,5				6,5
		2	Кухня	11,0	11,0		11,0				11,0
		3	Жилая комната	14,1	14,1	14,1					14,1
		4	Санузел	4,2	4,2		4,2				4,2
		5	Кладовая	1,7	1,7		1,7				1,7
		6	Кладовая	2,5	2,5		2,5				2,5
		7	Лоджия	2,8				2,8		с коэф. 0,5	1,4
Итого по кв. 629				42,8	40,0	14,1	25,9	2,8			41,4
6	кв. 630	1	Холл	11,1	11,1		11,1				11,1
		2	Кухня	21,4	21,4		21,4				21,4
		3	Санузел	2,3	2,3		2,3				2,3
		4	Санузел	4,3	4,3		4,3				4,3
		5	Жилая комната	17,8	17,8	17,8					17,8
		6	Жилая комната	15,8	15,8	15,8					15,8
		7	Жилая комната	12,8	12,8	12,8					12,8
		8	Лоджия	4,2				4,2		с коэф. 0,5	2,1
Итого по кв. 630				89,7	85,5	46,4	39,1	4,2			87,6
6	кв. 631	1	Холл	8,7	8,7		8,7				8,7
		2	Кухня	24,8	24,8		24,8				24,8
		3	Жилая комната	11,6	11,6	11,6					11,6
		4	Жилая комната	18,2	18,2	18,2					18,2
		5	Санузел	1,9	1,9		1,9				1,9
		6	Санузел	4,6	4,6		4,6				4,6
		7	Кладовая	2,9	2,9		2,9				2,9
		8	Лоджия	4,2				4,2		с коэф. 0,5	2,1
Итого по кв. 631				76,9	72,7	29,8	42,9	4,2			74,8
6	кв. 632	1	Холл	6,8	6,8		6,8				6,8
		2	Кухня	11,0	11,0		11,0				11,0
		3	Жилая комната	14,1	14,1	14,1					14,1
		4	Санузел	4,1	4,1		4,1				4,1
		5	Кладовая	2,6	2,6		2,6				2,6
		6	Кладовая	2,1	2,1		2,1				2,1
		7	Лоджия	3,0				3,0		с коэф. 0,5	1,5
Итого по кв. 632				43,7	40,7	14,1	26,6	3,0			42,2
6	кв. 633	1	Холл	6,6	6,6		6,6				6,6
		2	Кухня	11,0	11,0		11,0				11,0
		3	Жилая комната	14,1	14,1	14,1					14,1
		4	Санузел	4,1	4,1		4,1				4,1
		5	Кладовая	2,4	2,4		2,4				2,4
		6	Кладовая	1,6	1,6		1,6				1,6
		7	Лоджия	3,0				3,0		с коэф. 0,5	1,5
Итого по кв. 633				42,8	39,8	14,1	25,7	3,0			41,3
6	кв. 634	1	Холл	6,5	6,5		6,5				6,5
		2	Кухня	11,0	11,0		11,0				11,0
		3	Жилая комната	14,1	14,1	14,1					14,1
		4	Санузел	4,1	4,1		4,1				4,1
		5	Кладовая	2,7	2,7		2,7				2,7
		6	Кладовая	2,3	2,3		2,3				2,3
		7	Лоджия	3,0				3,0		с коэф. 0,5	1,5
Итого по кв. 634				43,7	40,7	14,1	26,6	3,0			42,2
6	кв. 635	1	Холл	6,5	6,5		6,5				6,5
		2	Кухня	11,0	11,0		11,0				11,0
		3	Жилая комната	14,1	14,1	14,1					14,1
		4	Санузел	4,1	4,1		4,1				4,1
		5	Кладовая	2,4	2,4		2,4				2,4
		6	Кладовая	1,7	1,7		1,7				1,7
		7	Лоджия	3,0				3,0		с коэф. 0,5	1,5
Итого по кв. 635				42,8	39,8	14,1	25,7	3,0			41,3
6	кв. 636	1	Холл	6,8	6,8		6,8				6,8
		2	Кухня	11,0	11,0		11,0				11,0
		3	Жилая комната	14,1	14,1	14,1					14,1
		4	Санузел	4,1	4,1		4,1				4,1
		5	Кладовая	2,6	2,6		2,6				2,6
		6	Кладовая	2,1	2,1		2,1				2,1
		7	Лоджия	2,6				2,6		с коэф. 0,5	1,3
Итого по кв. 636				43,3	40,7	14,1	26,6	2,6			42,0
6	кв. 637	1	Холл	12,3	12,3		12,3				12,3
		2	Кухня	13,9	13,9		13,9				13,9
		3	Гостиная	21,5	21,5	21,5					21,5
		4	Жилая комната	18,0	18,0	18,0					18,0
		5	Жилая комната	16,9	16,9	16,9					16,9
		6	Кладовая	3,3	3,3		3,3				3,3

Этаж	№ помещения	№ комнаты	Назначение комнаты	Общая площадь помещения с учетом лоджий, балконов, веранд, террас (кв.м)	Общая площадь, м2			Площадь лоджий, балконов, веранд, террас	Высота потолка, м	Примечание	Площадь помещений с учетом лоджий, балконов, веранд, террас, с коэф. 0,5
					всего	жилая	подсобная				
		7	Санузел	4,8	4,8		4,8				4,8
		8	Санузел	2,0	2,0		2,0				2,0
		9	Лоджия	6,4				6,4		с коэф. 0,5	3,2
<b>Итого по кв. 637</b>				<b>99,1</b>	<b>92,7</b>	<b>56,4</b>	<b>36,3</b>	<b>6,4</b>			<b>95,9</b>
6	кв. 638	1	Холл	6,6	6,6		6,6				6,6
		2	Кухня	11,1	11,1		11,1				11,1
		3	Жилая комната	14,2	14,2	14,2					14,2
		4	Санузел	4,1	4,1		4,1				4,1
		5	Кладовая	4,2	4,2		4,2				4,2
		6	Лоджия	2,6				2,6		с коэф. 0,5	1,3
<b>Итого по кв. 638</b>				<b>42,8</b>	<b>40,2</b>	<b>14,2</b>	<b>26,0</b>	<b>2,6</b>			<b>41,5</b>
6	кв. 639	1	Холл	4,0	4,0		4,0				4,0
		2	Кухня-Гостиная	23,0	23,0	23,0					23,0
		3	Санузел	4,0	4,0		4,0				4,0
		4	Кладовая	2,4	2,4		2,4				2,4
<b>Итого по кв. 639</b>				<b>33,4</b>	<b>33,4</b>	<b>23,0</b>	<b>10,4</b>	<b>0,0</b>			<b>33,4</b>
6	кв. 640	1	Холл	6,5	6,5		6,5				6,5
		2	Кухня	11,0	11,0		11,0				11,0
		3	Жилая комната	14,1	14,1	14,1					14,1
		4	Санузел	4,2	4,2		4,2				4,2
		5	Кладовая	1,7	1,7		1,7				1,7
		6	Кладовая	2,5	2,5		2,5				2,5
		7	Лоджия	2,8				2,8		с коэф. 0,5	1,4
<b>Итого по кв. 640</b>				<b>42,8</b>	<b>40,0</b>	<b>14,1</b>	<b>25,9</b>	<b>2,8</b>			<b>41,4</b>
7	кв. 641	1	Холл	11,1	11,1		11,1				11,1
		2	Кухня	21,4	21,4		21,4				21,4
		3	Санузел	2,3	2,3		2,3				2,3
		4	Санузел	4,3	4,3		4,3				4,3
		5	Жилая комната	17,8	17,8	17,8					17,8
		6	Жилая комната	15,8	15,8	15,8					15,8
		7	Жилая комната	12,8	12,8	12,8					12,8
		8	Лоджия	4,2				4,2		с коэф. 0,5	2,1
<b>Итого по кв. 641</b>				<b>89,7</b>	<b>85,5</b>	<b>46,4</b>	<b>39,1</b>	<b>4,2</b>			<b>87,6</b>
7	кв. 642	1	Холл	8,7	8,7		8,7				8,7
		2	Кухня	24,8	24,8		24,8				24,8
		3	Жилая комната	11,6	11,6	11,6					11,6
		4	Жилая комната	18,2	18,2	18,2					18,2
		5	Санузел	1,9	1,9		1,9				1,9
		6	Санузел	4,6	4,6		4,6				4,6
		7	Кладовая	2,9	2,9		2,9				2,9
		8	Лоджия	4,2				4,2		с коэф. 0,5	2,1
<b>Итого по кв. 642</b>				<b>76,9</b>	<b>72,7</b>	<b>29,8</b>	<b>42,9</b>	<b>4,2</b>			<b>74,8</b>
7	кв. 643	1	Холл	6,8	6,8		6,8				6,8
		2	Кухня	11,0	11,0		11,0				11,0
		3	Жилая комната	14,1	14,1	14,1					14,1
		4	Санузел	4,1	4,1		4,1				4,1
		5	Кладовая	2,6	2,6		2,6				2,6
		6	Кладовая	2,1	2,1		2,1				2,1
		7	Лоджия	3,0				3,0		с коэф. 0,5	1,5
<b>Итого по кв. 643</b>				<b>43,7</b>	<b>40,7</b>	<b>14,1</b>	<b>26,6</b>	<b>3,0</b>			<b>42,2</b>
7	кв. 644	1	Холл	6,6	6,6		6,6				6,6
		2	Кухня	11,0	11,0		11,0				11,0
		3	Жилая комната	14,1	14,1	14,1					14,1
		4	Санузел	4,1	4,1		4,1				4,1
		5	Кладовая	2,4	2,4		2,4				2,4
		6	Кладовая	1,6	1,6		1,6				1,6
		7	Лоджия	3,0				3,0		с коэф. 0,5	1,5
<b>Итого по кв. 644</b>				<b>42,8</b>	<b>39,8</b>	<b>14,1</b>	<b>25,7</b>	<b>3,0</b>			<b>41,3</b>
7	кв. 645	1	Холл	6,5	6,5		6,5				6,5
		2	Кухня	11,0	11,0		11,0				11,0
		3	Жилая комната	14,1	14,1	14,1					14,1
		4	Санузел	4,1	4,1		4,1				4,1
		5	Кладовая	2,7	2,7		2,7				2,7
		6	Кладовая	2,3	2,3		2,3				2,3
		7	Лоджия	3,0				3,0		с коэф. 0,5	1,5
<b>Итого по кв. 645</b>				<b>43,7</b>	<b>40,7</b>	<b>14,1</b>	<b>26,6</b>	<b>3,0</b>			<b>42,2</b>
7	кв. 646	1	Холл	6,5	6,5		6,5				6,5
		2	Кухня	11,0	11,0		11,0				11,0
		3	Жилая комната	14,1	14,1	14,1					14,1
		4	Санузел	4,1	4,1		4,1				4,1
		5	Кладовая	2,4	2,4		2,4				2,4
		6	Кладовая	1,7	1,7		1,7				1,7
		7	Лоджия	3,0				3,0		с коэф. 0,5	1,5
<b>Итого по кв. 646</b>				<b>42,8</b>	<b>39,8</b>	<b>14,1</b>	<b>25,7</b>	<b>3,0</b>			<b>41,3</b>
7	кв. 647	1	Холл	6,8	6,8		6,8				6,8
		2	Кухня	11,0	11,0		11,0				11,0
		3	Жилая комната	14,1	14,1	14,1					14,1
		4	Санузел	4,1	4,1		4,1				4,1
		5	Кладовая	2,6	2,6		2,6				2,6
		6	Кладовая	2,1	2,1		2,1				2,1
		7	Лоджия	2,6				2,6		с коэф. 0,5	1,3
<b>Итого по кв. 647</b>				<b>43,3</b>	<b>40,7</b>	<b>14,1</b>	<b>26,6</b>	<b>2,6</b>			<b>42,0</b>
7	кв. 648	1	Холл	12,3	12,3		12,3				12,3
		2	Кухня	13,9	13,9		13,9				13,9
		3	Гостиная	21,5	21,5	21,5					21,5
		4	Жилая комната	18,0	18,0	18,0					18,0
		5	Жилая комната	16,9	16,9	16,9					16,9
		6	Кладовая	3,3	3,3		3,3				3,3
		7	Санузел	4,8	4,8		4,8				4,8
		8	Санузел	2,0	2,0		2,0				2,0
		9	Лоджия	6,4				6,4		с коэф. 0,5	3,2
<b>Итого по кв. 648</b>				<b>99,1</b>	<b>92,7</b>	<b>56,4</b>	<b>36,3</b>	<b>6,4</b>			<b>95,9</b>
7	кв. 649	1	Холл	6,6	6,6		6,6				6,6
		2	Кухня	11,1	11,1		11,1				11,1
		3	Жилая комната	14,2	14,2	14,2					14,2

Этаж	№ помещения	№ комнаты	Назначение комнаты	Общая площадь помещения с учетом лоджий, балконов, веранд, террас (кв.м)	Общая площадь, м2			Площадь лоджий, балконов, веранд, террас	Высота потолка, м	Примечание	Площадь помещений с учетом лоджий, балконов, веранд, террас, с коэф. 0,5
					всего	жилая	подсобная				
		4	Санузел	4,1	4,1		4,1				4,1
		5	Кладовая	4,2	4,2		4,2				4,2
		6	Лоджия	2,6				2,6		с коэф. 0,5	1,3
<b>Итого по кв. 649</b>				<b>42,8</b>	<b>40,2</b>	<b>14,2</b>	<b>26,0</b>	<b>2,6</b>			<b>41,5</b>
7	кв. 650	1	Холл	4,0	4,0		4,0				4,0
		2	Кухня-Гостиная	23,0	23,0	23,0					23,0
		3	Санузел	4,0	4,0		4,0				4,0
		4	Кладовая	2,4	2,4		2,4				2,4
<b>Итого по кв. 650</b>				<b>33,4</b>	<b>33,4</b>	<b>23,0</b>	<b>10,4</b>	<b>0,0</b>			<b>33,4</b>
7	кв. 651	1	Холл	6,5	6,5		6,5				6,5
		2	Кухня	11,0	11,0		11,0				11,0
		3	Жилая комната	14,1	14,1	14,1					14,1
		4	Санузел	4,2	4,2		4,2				4,2
		5	Кладовая	1,7	1,7		1,7				1,7
		6	Кладовая	2,5	2,5		2,5				2,5
		7	Лоджия	2,8				2,8		с коэф. 0,5	1,4
<b>Итого по кв. 651</b>				<b>42,8</b>	<b>40,0</b>	<b>14,1</b>	<b>25,9</b>	<b>2,8</b>			<b>41,4</b>
8	кв. 652	1	Холл	11,1	11,1		11,1				11,1
		2	Кухня	21,4	21,4		21,4				21,4
		3	Санузел	2,3	2,3		2,3				2,3
		4	Санузел	4,3	4,3		4,3				4,3
		5	Жилая комната	17,8	17,8	17,8					17,8
		6	Жилая комната	15,8	15,8	15,8					15,8
		7	Жилая комната	12,8	12,8	12,8					12,8
		8	Лоджия	4,2				4,2		с коэф. 0,5	2,1
<b>Итого по кв. 652</b>				<b>89,7</b>	<b>85,5</b>	<b>46,4</b>	<b>39,1</b>	<b>4,2</b>			<b>87,6</b>
8	кв. 653	1	Холл	8,7	8,7		8,7				8,7
		2	Кухня	24,8	24,8		24,8				24,8
		3	Жилая комната	11,6	11,6	11,6					11,6
		4	Жилая комната	18,2	18,2	18,2					18,2
		5	Санузел	1,9	1,9		1,9				1,9
		6	Санузел	4,6	4,6		4,6				4,6
		7	Кладовая	2,9	2,9		2,9				2,9
		8	Лоджия	4,2				4,2		с коэф. 0,5	2,1
<b>Итого по кв. 653</b>				<b>76,9</b>	<b>72,7</b>	<b>29,8</b>	<b>42,9</b>	<b>4,2</b>			<b>74,8</b>
8	кв. 654	1	Холл	6,8	6,8		6,8				6,8
		2	Кухня	11,0	11,0		11,0				11,0
		3	Жилая комната	14,1	14,1	14,1					14,1
		4	Санузел	4,1	4,1		4,1				4,1
		5	Кладовая	2,6	2,6		2,6				2,6
		6	Кладовая	2,1	2,1		2,1				2,1
		7	Лоджия	3,0				3,0		с коэф. 0,5	1,5
<b>Итого по кв. 654</b>				<b>43,7</b>	<b>40,7</b>	<b>14,1</b>	<b>26,6</b>	<b>3,0</b>			<b>42,2</b>
8	кв. 655	1	Холл	6,6	6,6		6,6				6,6
		2	Кухня	11,0	11,0		11,0				11,0
		3	Жилая комната	14,1	14,1	14,1					14,1
		4	Санузел	4,1	4,1		4,1				4,1
		5	Кладовая	2,4	2,4		2,4				2,4
		6	Кладовая	1,6	1,6		1,6				1,6
		7	Лоджия	3,0				3,0		с коэф. 0,5	1,5
<b>Итого по кв. 655</b>				<b>42,8</b>	<b>39,8</b>	<b>14,1</b>	<b>25,7</b>	<b>3,0</b>			<b>41,3</b>
8	кв. 656	1	Холл	6,5	6,5		6,5				6,5
		2	Кухня	11,0	11,0		11,0				11,0
		3	Жилая комната	14,1	14,1	14,1					14,1
		4	Санузел	4,1	4,1		4,1				4,1
		5	Кладовая	2,7	2,7		2,7				2,7
		6	Кладовая	2,3	2,3		2,3				2,3
		7	Лоджия	3,0				3,0		с коэф. 0,5	1,5
<b>Итого по кв. 656</b>				<b>43,7</b>	<b>40,7</b>	<b>14,1</b>	<b>26,6</b>	<b>3,0</b>			<b>42,2</b>
8	кв. 657	1	Холл	6,5	6,5		6,5				6,5
		2	Кухня	11,0	11,0		11,0				11,0
		3	Жилая комната	14,1	14,1	14,1					14,1
		4	Санузел	4,1	4,1		4,1				4,1
		5	Кладовая	2,4	2,4		2,4				2,4
		6	Кладовая	1,7	1,7		1,7				1,7
		7	Лоджия	3,0				3,0		с коэф. 0,5	1,5
<b>Итого по кв. 657</b>				<b>42,8</b>	<b>39,8</b>	<b>14,1</b>	<b>25,7</b>	<b>3,0</b>			<b>41,3</b>
8	кв. 658	1	Холл	6,8	6,8		6,8				6,8
		2	Кухня	11,0	11,0		11,0				11,0
		3	Жилая комната	14,1	14,1	14,1					14,1
		4	Санузел	4,1	4,1		4,1				4,1
		5	Кладовая	2,6	2,6		2,6				2,6
		6	Кладовая	2,1	2,1		2,1				2,1
		7	Лоджия	2,6				2,6		с коэф. 0,5	1,3
<b>Итого по кв. 658</b>				<b>43,3</b>	<b>40,7</b>	<b>14,1</b>	<b>26,6</b>	<b>2,6</b>			<b>42,0</b>
8	кв. 659	1	Холл	12,3	12,3		12,3				12,3
		2	Кухня	13,9	13,9		13,9				13,9
		3	Гостиная	21,5	21,5	21,5					21,5
		4	Жилая комната	18,0	18,0	18,0					18,0
		5	Жилая комната	16,9	16,9	16,9					16,9
		6	Кладовая	3,3	3,3		3,3				3,3
		7	Санузел	4,8	4,8		4,8				4,8
		8	Санузел	2,0	2,0		2,0				2,0
		9	Лоджия	6,4				6,4		с коэф. 0,5	3,2
<b>Итого по кв. 659</b>				<b>99,1</b>	<b>92,7</b>	<b>56,4</b>	<b>36,3</b>	<b>6,4</b>			<b>95,9</b>
8	кв. 660	1	Холл	6,6	6,6		6,6				6,6
		2	Кухня	11,1	11,1		11,1				11,1
		3	Жилая комната	14,2	14,2	14,2					14,2
		4	Санузел	4,1	4,1		4,1				4,1
		5	Кладовая	4,2	4,2		4,2				4,2
		6	Лоджия	2,6				2,6		с коэф. 0,5	1,3
<b>Итого по кв. 660</b>				<b>42,8</b>	<b>40,2</b>	<b>14,2</b>	<b>26,0</b>	<b>2,6</b>			<b>41,5</b>
8	кв. 661	1	Холл	4,0	4,0		4,0				4,0
		2	Кухня-Гостиная	23,0	23,0	23,0					23,0
		3	Санузел	4,0	4,0		4,0				4,0

Этаж	№ помещения	№ комнаты	Назначение комнаты	Общая площадь помещения с учетом лоджий, балконов, веранд, террас (кв.м)	Общая площадь, м2			Площадь лоджий, балконов, веранд, террас	Высота потолка, м	Примечание	Площадь помещений с учетом лоджий, балконов, веранд, террас, с коэф. 0,5
					всего	жилая	подсобная				
		4	Кладовая	2,4	2,4		2,4				2,4
Итого по кв. 661				33,4	33,4	23,0	10,4	0,0			33,4
8	кв. 662	1	Холл	6,5	6,5		6,5				6,5
		2	Кухня	11,0	11,0		11,0				11,0
		3	Жилая комната	14,1	14,1	14,1					14,1
		4	Санузел	4,2	4,2		4,2				4,2
		5	Кладовая	1,7	1,7		1,7				1,7
		6	Кладовая	2,5	2,5		2,5				2,5
		7	Лоджия	2,8				2,8		с коэф. 0,5	1,4
Итого по кв. 662				42,8	40,0	14,1	25,9	2,8			41,4
9	кв. 663	1	Холл	11,1	11,1		11,1				11,1
		2	Кухня	21,4	21,4		21,4				21,4
		3	Санузел	2,3	2,3		2,3				2,3
		4	Санузел	4,3	4,3		4,3				4,3
		5	Жилая комната	17,8	17,8	17,8					17,8
		6	Жилая комната	15,8	15,8	15,8					15,8
		7	Жилая комната	12,8	12,8	12,8					12,8
		8	Лоджия	4,2				4,2		с коэф. 0,5	2,1
Итого по кв. 663				89,7	85,5	46,4	39,1	4,2			87,6
9	кв. 664	1	Холл	8,7	8,7		8,7				8,7
		2	Кухня	24,8	24,8		24,8				24,8
		3	Жилая комната	11,6	11,6	11,6					11,6
		4	Жилая комната	18,2	18,2	18,2					18,2
		5	Санузел	1,9	1,9		1,9				1,9
		6	Санузел	4,6	4,6		4,6				4,6
		7	Кладовая	2,9	2,9		2,9				2,9
		8	Лоджия	4,2				4,2		с коэф. 0,5	2,1
Итого по кв. 664				76,9	72,7	29,8	42,9	4,2			74,8
9	кв. 665	1	Холл	6,8	6,8		6,8				6,8
		2	Кухня	11,0	11,0		11,0				11,0
		3	Жилая комната	14,1	14,1	14,1					14,1
		4	Санузел	4,1	4,1		4,1				4,1
		5	Кладовая	2,6	2,6		2,6				2,6
		6	Кладовая	2,1	2,1		2,1				2,1
		7	Лоджия	3,0				3,0		с коэф. 0,5	1,5
Итого по кв. 665				43,7	40,7	14,1	26,6	3,0			42,2
9	кв. 666	1	Холл	6,6	6,6		6,6				6,6
		2	Кухня	11,0	11,0		11,0				11,0
		3	Жилая комната	14,1	14,1	14,1					14,1
		4	Санузел	4,1	4,1		4,1				4,1
		5	Кладовая	2,4	2,4		2,4				2,4
		6	Кладовая	1,6	1,6		1,6				1,6
		7	Лоджия	3,0				3,0		с коэф. 0,5	1,5
Итого по кв. 666				42,8	39,8	14,1	25,7	3,0			41,3
9	кв. 667	1	Холл	6,5	6,5		6,5				6,5
		2	Кухня	11,0	11,0		11,0				11,0
		3	Жилая комната	14,1	14,1	14,1					14,1
		4	Санузел	4,1	4,1		4,1				4,1
		5	Кладовая	2,7	2,7		2,7				2,7
		6	Кладовая	2,3	2,3		2,3				2,3
		7	Лоджия	3,0				3,0		с коэф. 0,5	1,5
Итого по кв. 667				43,7	40,7	14,1	26,6	3,0			42,2
9	кв. 668	1	Холл	6,5	6,5		6,5				6,5
		2	Кухня	11,0	11,0		11,0				11,0
		3	Жилая комната	14,1	14,1	14,1					14,1
		4	Санузел	4,1	4,1		4,1				4,1
		5	Кладовая	2,4	2,4		2,4				2,4
		6	Кладовая	1,7	1,7		1,7				1,7
		7	Лоджия	3,0				3,0		с коэф. 0,5	1,5
Итого по кв. 668				42,8	39,8	14,1	25,7	3,0			41,3
9	кв. 669	1	Холл	6,8	6,8		6,8				6,8
		2	Кухня	11,0	11,0		11,0				11,0
		3	Жилая комната	14,1	14,1	14,1					14,1
		4	Санузел	4,1	4,1		4,1				4,1
		5	Кладовая	2,6	2,6		2,6				2,6
		6	Кладовая	2,1	2,1		2,1				2,1
		7	Лоджия	2,6				2,6		с коэф. 0,5	1,3
Итого по кв. 669				43,3	40,7	14,1	26,6	2,6			42,0
9	кв. 670	1	Холл	12,3	12,3		12,3				12,3
		2	Кухня	13,9	13,9		13,9				13,9
		3	Гостиная	21,5	21,5	21,5					21,5
		4	Жилая комната	18,0	18,0	18,0					18,0
		5	Жилая комната	16,9	16,9	16,9					16,9
		6	Кладовая	3,3	3,3		3,3				3,3
		7	Санузел	4,8	4,8		4,8				4,8
		8	Санузел	2,0	2,0		2,0				2,0
		9	Лоджия	6,4				6,4		с коэф. 0,5	3,2
Итого по кв. 670				99,1	92,7	56,4	36,3	6,4			95,9
9	кв. 671	1	Холл	6,6	6,6		6,6				6,6
		2	Кухня	11,1	11,1		11,1				11,1
		3	Жилая комната	14,2	14,2	14,2					14,2
		4	Санузел	4,1	4,1		4,1				4,1
		5	Кладовая	4,2	4,2		4,2				4,2
		6	Лоджия	2,6				2,6		с коэф. 0,5	1,3
Итого по кв. 671				42,8	40,2	14,2	26,0	2,6			41,5
9	кв. 672	1	Холл	4,0	4,0		4,0				4,0
		2	Кухня-Гостиная	23,0	23,0	23,0					23,0
		3	Санузел	4,0	4,0		4,0				4,0
		4	Кладовая	2,4	2,4		2,4				2,4
Итого по кв. 672				33,4	33,4	23,0	10,4	0,0			33,4
9	кв. 673	1	Холл	6,5	6,5		6,5				6,5
		2	Кухня	11,0	11,0		11,0				11,0
		3	Жилая комната	14,1	14,1	14,1					14,1
		4	Санузел	4,2	4,2		4,2				4,2
		5	Кладовая	1,7	1,7		1,7				1,7

Этаж	№ помещения	№ комнаты	Назначение комнаты	Общая площадь помещения с учетом лоджий, балконов, веранд, террас (кв.м)	Общая площадь, м2			Площадь лоджий, балконов, веранд, террас	Высота потолка, м	Примечание	Площадь помещений с учетом лоджий, балконов, веранд, террас, с коэф. 0,5
					всего	жилая	подсобная				
		6	Кладовая	2,5	2,5		2,5				2,5
		7	Лоджия	2,8				2,8		с коэф. 0,5	1,4
<b>Итого по кв. 673</b>				<b>42,8</b>	<b>40,0</b>	<b>14,1</b>	<b>25,9</b>	<b>2,8</b>			<b>41,4</b>
10	кв. 674	1	Холл	11,1	11,1		11,1				11,1
		2	Кухня	21,4	21,4		21,4				21,4
		3	Санузел	2,3	2,3		2,3				2,3
		4	Санузел	4,3	4,3		4,3				4,3
		5	Жилая комната	17,8	17,8	17,8					17,8
		6	Жилая комната	15,8	15,8	15,8					15,8
		7	Жилая комната	12,8	12,8	12,8					12,8
		8	Лоджия	4,2				4,2		с коэф. 0,5	2,1
<b>Итого по кв. 674</b>				<b>89,7</b>	<b>85,5</b>	<b>46,4</b>	<b>39,1</b>	<b>4,2</b>			<b>87,6</b>
10	кв. 675	1	Холл	8,7	8,7		8,7				8,7
		2	Кухня	24,8	24,8		24,8				24,8
		3	Жилая комната	11,6	11,6	11,6					11,6
		4	Жилая комната	18,2	18,2	18,2					18,2
		5	Санузел	1,9	1,9		1,9				1,9
		6	Санузел	4,6	4,6		4,6				4,6
		7	Кладовая	2,9	2,9		2,9				2,9
		8	Лоджия	4,2				4,2		с коэф. 0,5	2,1
<b>Итого по кв. 675</b>				<b>76,9</b>	<b>72,7</b>	<b>29,8</b>	<b>42,9</b>	<b>4,2</b>			<b>74,8</b>
10	кв. 676	1	Холл	6,8	6,8		6,8				6,8
		2	Кухня	11,0	11,0		11,0				11,0
		3	Жилая комната	14,1	14,1	14,1					14,1
		4	Санузел	4,1	4,1		4,1				4,1
		5	Кладовая	2,6	2,6		2,6				2,6
		6	Кладовая	2,1	2,1		2,1				2,1
		7	Лоджия	3,0				3,0		с коэф. 0,5	1,5
<b>Итого по кв. 676</b>				<b>43,7</b>	<b>40,7</b>	<b>14,1</b>	<b>26,6</b>	<b>3,0</b>			<b>42,2</b>
10	кв. 677	1	Холл	6,6	6,6		6,6				6,6
		2	Кухня	11,0	11,0		11,0				11,0
		3	Жилая комната	14,1	14,1	14,1					14,1
		4	Санузел	4,1	4,1		4,1				4,1
		5	Кладовая	2,4	2,4		2,4				2,4
		6	Кладовая	1,6	1,6		1,6				1,6
		7	Лоджия	3,0				3,0		с коэф. 0,5	1,5
<b>Итого по кв. 677</b>				<b>42,8</b>	<b>39,8</b>	<b>14,1</b>	<b>25,7</b>	<b>3,0</b>			<b>41,3</b>
10	кв. 678	1	Холл	6,5	6,5		6,5				6,5
		2	Кухня	11,0	11,0		11,0				11,0
		3	Жилая комната	14,1	14,1	14,1					14,1
		4	Санузел	4,1	4,1		4,1				4,1
		5	Кладовая	2,7	2,7		2,7				2,7
		6	Кладовая	2,3	2,3		2,3				2,3
		7	Лоджия	3,0				3,0		с коэф. 0,5	1,5
<b>Итого по кв. 678</b>				<b>43,7</b>	<b>40,7</b>	<b>14,1</b>	<b>26,6</b>	<b>3,0</b>			<b>42,2</b>
10	кв. 679	1	Холл	6,5	6,5		6,5				6,5
		2	Кухня	11,0	11,0		11,0				11,0
		3	Жилая комната	14,1	14,1	14,1					14,1
		4	Санузел	4,1	4,1		4,1				4,1
		5	Кладовая	2,4	2,4		2,4				2,4
		6	Кладовая	1,7	1,7		1,7				1,7
		7	Лоджия	3,0				3,0		с коэф. 0,5	1,5
<b>Итого по кв. 679</b>				<b>42,8</b>	<b>39,8</b>	<b>14,1</b>	<b>25,7</b>	<b>3,0</b>			<b>41,3</b>
10	кв. 680	1	Холл	6,8	6,8		6,8				6,8
		2	Кухня	11,0	11,0		11,0				11,0
		3	Жилая комната	14,1	14,1	14,1					14,1
		4	Санузел	4,1	4,1		4,1				4,1
		5	Кладовая	2,6	2,6		2,6				2,6
		6	Кладовая	2,1	2,1		2,1				2,1
		7	Лоджия	2,6				2,6		с коэф. 0,5	1,3
<b>Итого по кв. 680</b>				<b>43,3</b>	<b>40,7</b>	<b>14,1</b>	<b>26,6</b>	<b>2,6</b>			<b>42,0</b>
10	кв. 681	1	Холл	12,3	12,3		12,3				12,3
		2	Кухня	13,9	13,9		13,9				13,9
		3	Гостиная	21,5	21,5	21,5					21,5
		4	Жилая комната	18,0	18,0	18,0					18,0
		5	Жилая комната	16,9	16,9	16,9					16,9
		6	Кладовая	3,3	3,3		3,3				3,3
		7	Санузел	4,8	4,8		4,8				4,8
		8	Санузел	2,0	2,0		2,0				2,0
		9	Лоджия	6,4				6,4		с коэф. 0,5	3,2
<b>Итого по кв. 681</b>				<b>99,1</b>	<b>92,7</b>	<b>56,4</b>	<b>36,3</b>	<b>6,4</b>			<b>95,9</b>
10	кв. 682	1	Холл	6,6	6,6		6,6				6,6
		2	Кухня	11,1	11,1		11,1				11,1
		3	Жилая комната	14,2	14,2	14,2					14,2
		4	Санузел	4,1	4,1		4,1				4,1
		5	Кладовая	4,2	4,2		4,2				4,2
		6	Лоджия	2,6				2,6		с коэф. 0,5	1,3
<b>Итого по кв. 682</b>				<b>42,8</b>	<b>40,2</b>	<b>14,2</b>	<b>26,0</b>	<b>2,6</b>			<b>41,5</b>
10	кв. 683	1	Холл	4,0	4,0		4,0				4,0
		2	Кухня-Гостиная	23,0	23,0	23,0					23,0
		3	Санузел	4,0	4,0		4,0				4,0
		4	Кладовая	2,4	2,4		2,4				2,4
<b>Итого по кв. 683</b>				<b>33,4</b>	<b>33,4</b>	<b>23,0</b>	<b>10,4</b>	<b>0,0</b>			<b>33,4</b>
10	кв. 684	1	Холл	6,5	6,5		6,5				6,5
		2	Кухня	11,0	11,0		11,0				11,0
		3	Жилая комната	14,1	14,1	14,1					14,1
		4	Санузел	4,2	4,2		4,2				4,2
		5	Кладовая	1,7	1,7		1,7				1,7
		6	Кладовая	2,5	2,5		2,5				2,5
		7	Лоджия	2,8				2,8		с коэф. 0,5	1,4
<b>Итого по кв. 684</b>				<b>42,8</b>	<b>40,0</b>	<b>14,1</b>	<b>25,9</b>	<b>2,8</b>			<b>41,4</b>
11	кв. 685	1	Холл	11,1	11,1		11,1				11,1
		2	Кухня	21,4	21,4		21,4				21,4
		3	Санузел	2,3	2,3		2,3				2,3
		4	Санузел	4,3	4,3		4,3				4,3

Этаж	№ помещения	№ комнаты	Назначение комнаты	Общая площадь помещения с учетом лоджий, балконов, веранд, террас (кв.м)	Общая площадь, м2			Площадь лоджий, балконов, веранд, террас	Высота потолка, м	Примечание	Площадь помещений с учетом лоджий, балконов, веранд, террас, с коэф. 0,5
					всего	жилая	подсобная				
		5	Жилая комната	17,8	17,8	17,8					17,8
		6	Жилая комната	15,8	15,8	15,8					15,8
		7	Жилая комната	12,8	12,8	12,8					12,8
		8	Лоджия	4,2				4,2		с коэф. 0,5	2,1
	Итого по кв. 685			89,7	85,5	46,4	39,1	4,2			87,6
11	кв. 686	1	Холл	8,7	8,7		8,7				8,7
		2	Кухня	24,8	24,8		24,8				24,8
		3	Жилая комната	11,6	11,6	11,6					11,6
		4	Жилая комната	18,2	18,2	18,2					18,2
		5	Санузел	1,9	1,9		1,9				1,9
		6	Санузел	4,6	4,6		4,6				4,6
		7	Кладовая	2,9	2,9		2,9				2,9
		8	Лоджия	4,2				4,2		с коэф. 0,5	2,1
	Итого по кв. 686			76,9	72,7	29,8	42,9	4,2			74,8
11	кв. 687	1	Холл	6,8	6,8		6,8				6,8
		2	Кухня	11,0	11,0		11,0				11,0
		3	Жилая комната	14,1	14,1	14,1					14,1
		4	Санузел	4,1	4,1		4,1				4,1
		5	Кладовая	2,6	2,6		2,6				2,6
		6	Кладовая	2,1	2,1		2,1				2,1
		7	Лоджия	3,0				3,0		с коэф. 0,5	1,5
	Итого по кв. 687			43,7	40,7	14,1	26,6	3,0			42,2
11	кв. 688	1	Холл	6,6	6,6		6,6				6,6
		2	Кухня	11,0	11,0		11,0				11,0
		3	Жилая комната	14,1	14,1	14,1					14,1
		4	Санузел	4,1	4,1		4,1				4,1
		5	Кладовая	2,4	2,4		2,4				2,4
		6	Кладовая	1,6	1,6		1,6				1,6
		7	Лоджия	3,0				3,0		с коэф. 0,5	1,5
	Итого по кв. 688			42,8	39,8	14,1	25,7	3,0			41,3
11	кв. 689	1	Холл	6,5	6,5		6,5				6,5
		2	Кухня	11,0	11,0		11,0				11,0
		3	Жилая комната	14,1	14,1	14,1					14,1
		4	Санузел	4,1	4,1		4,1				4,1
		5	Кладовая	2,7	2,7		2,7				2,7
		6	Кладовая	2,3	2,3		2,3				2,3
		7	Лоджия	3,0				3,0		с коэф. 0,5	1,5
	Итого по кв. 689			43,7	40,7	14,1	26,6	3,0			42,2
11	кв. 690	1	Холл	6,5	6,5		6,5				6,5
		2	Кухня	11,0	11,0		11,0				11,0
		3	Жилая комната	14,1	14,1	14,1					14,1
		4	Санузел	4,1	4,1		4,1				4,1
		5	Кладовая	2,4	2,4		2,4				2,4
		6	Кладовая	1,7	1,7		1,7				1,7
		7	Лоджия	3,0				3,0		с коэф. 0,5	1,5
	Итого по кв. 690			42,8	39,8	14,1	25,7	3,0			41,3
11	кв. 691	1	Холл	6,8	6,8		6,8				6,8
		2	Кухня	11,0	11,0		11,0				11,0
		3	Жилая комната	14,1	14,1	14,1					14,1
		4	Санузел	4,1	4,1		4,1				4,1
		5	Кладовая	2,6	2,6		2,6				2,6
		6	Кладовая	2,1	2,1		2,1				2,1
		7	Лоджия	2,6				2,6		с коэф. 0,5	1,3
	Итого по кв. 691			43,3	40,7	14,1	26,6	2,6			42,0
11	кв. 692	1	Холл	12,3	12,3		12,3				12,3
		2	Кухня	13,9	13,9		13,9				13,9
		3	Гостиная	21,5	21,5	21,5					21,5
		4	Жилая комната	18,0	18,0	18,0					18,0
		5	Жилая комната	16,9	16,9	16,9					16,9
		6	Кладовая	3,3	3,3		3,3				3,3
		7	Санузел	4,8	4,8		4,8				4,8
		8	Санузел	2,0	2,0		2,0				2,0
		9	Лоджия	6,3				6,3		с коэф. 0,5	3,1
	Итого по кв. 692			99,0	92,7	56,4	36,3	6,3			95,8
11	кв. 693	1	Холл	6,6	6,6		6,6				6,6
		2	Кухня	11,1	11,1		11,1				11,1
		3	Жилая комната	14,2	14,2	14,2					14,2
		4	Санузел	4,1	4,1		4,1				4,1
		5	Кладовая	4,2	4,2		4,2				4,2
		6	Лоджия	2,6				2,6		с коэф. 0,5	1,3
	Итого по кв. 693			42,8	40,2	14,2	26,0	2,6			41,5
11	кв. 694	1	Холл	4,0	4,0		4,0				4,0
		2	Кухня-Гостиная	23,0	23,0	23,0					23,0
		3	Санузел	4,0	4,0		4,0				4,0
		4	Кладовая	2,4	2,4		2,4				2,4
	Итого по кв. 694			33,4	33,4	23,0	10,4	0,0			33,4
11	кв. 695	1	Холл	6,5	6,5		6,5				6,5
		2	Кухня	11,0	11,0		11,0				11,0
		3	Жилая комната	14,1	14,1	14,1					14,1
		4	Санузел	4,2	4,2		4,2				4,2
		5	Кладовая	1,7	1,7		1,7				1,7
		6	Кладовая	2,5	2,5		2,5				2,5
		7	Лоджия	2,8				2,8		с коэф. 0,5	1,4
	Итого по кв. 695			42,8	40,0	14,1	25,9	2,8			41,4
12	кв. 696	1	Холл	11,1	11,1		11,1				11,1
		2	Кухня	21,4	21,4		21,4				21,4
		3	Санузел	2,3	2,3		2,3				2,3
		4	Санузел	4,3	4,3		4,3				4,3
		5	Жилая комната	17,8	17,8	17,8					17,8
		6	Жилая комната	15,8	15,8	15,8					15,8
		7	Жилая комната	12,8	12,8	12,8					12,8
		8	Лоджия	4,2				4,2		с коэф. 0,5	2,1
	Итого по кв. 696			89,7	85,5	46,4	39,1	4,2			87,6
12	кв. 697	1	Холл	8,7	8,7		8,7				8,7
		2	Кухня	24,8	24,8		24,8				24,8

Этаж	№ помещения	№ комнаты	Назначение комнаты	Общая площадь помещения с учетом лоджий, балконов, веранд, террас (кв.м)	Общая площадь, м2			Площадь лоджий, балконов, веранд, террас	Высота потолка, м	Примечание	Площадь помещений с учетом лоджий, балконов, веранд, террас, с коэф. 0,5
					всего	жилая	подсобная				
		3	Жилая комната	11,6	11,6	11,6					11,6
		4	Жилая комната	18,2	18,2	18,2					18,2
		5	Санузел	1,9	1,9		1,9				1,9
		6	Санузел	4,6	4,6		4,6				4,6
		7	Кладовая	2,9	2,9		2,9				2,9
		8	Лоджия	4,2				4,2		с коэф. 0,5	2,1
Итого по кв. 697				76,9	72,7	29,8	42,9	4,2			74,8
12	кв. 698	1	Холл	6,8	6,8		6,8				6,8
		2	Кухня	11,0	11,0		11,0				11,0
		3	Жилая комната	14,1	14,1	14,1					14,1
		4	Санузел	4,1	4,1		4,1				4,1
		5	Кладовая	2,6	2,6		2,6				2,6
		6	Кладовая	2,1	2,1		2,1				2,1
		7	Лоджия	3,0				3,0		с коэф. 0,5	1,5
Итого по кв. 698				43,7	40,7	14,1	26,6	3,0			42,2
12	кв. 699	1	Холл	6,6	6,6		6,6				6,6
		2	Кухня	11,0	11,0		11,0				11,0
		3	Жилая комната	14,1	14,1	14,1					14,1
		4	Санузел	4,1	4,1		4,1				4,1
		5	Кладовая	2,4	2,4		2,4				2,4
		6	Кладовая	1,6	1,6		1,6				1,6
		7	Лоджия	3,0				3,0		с коэф. 0,5	1,5
Итого по кв. 699				42,8	39,8	14,1	25,7	3,0			41,3
12	кв. 700	1	Холл	6,5	6,5		6,5				6,5
		2	Кухня	11,0	11,0		11,0				11,0
		3	Жилая комната	14,1	14,1	14,1					14,1
		4	Санузел	4,1	4,1		4,1				4,1
		5	Кладовая	2,7	2,7		2,7				2,7
		6	Кладовая	2,3	2,3		2,3				2,3
		7	Лоджия	3,0				3,0		с коэф. 0,5	1,5
Итого по кв. 700				43,7	40,7	14,1	26,6	3,0			42,2
12	кв. 701	1	Холл	6,5	6,5		6,5				6,5
		2	Кухня	11,0	11,0		11,0				11,0
		3	Жилая комната	14,1	14,1	14,1					14,1
		4	Санузел	4,1	4,1		4,1				4,1
		5	Кладовая	2,4	2,4		2,4				2,4
		6	Кладовая	1,7	1,7		1,7				1,7
		7	Лоджия	3,0				3,0		с коэф. 0,5	1,5
Итого по кв. 701				42,8	39,8	14,1	25,7	3,0			41,3
12	кв. 702	1	Холл	6,8	6,8		6,8				6,8
		2	Кухня	11,0	11,0		11,0				11,0
		3	Жилая комната	14,1	14,1	14,1					14,1
		4	Санузел	4,1	4,1		4,1				4,1
		5	Кладовая	2,6	2,6		2,6				2,6
		6	Кладовая	2,1	2,1		2,1				2,1
		7	Лоджия	2,6				2,6		с коэф. 0,5	1,3
Итого по кв. 702				43,3	40,7	14,1	26,6	2,6			42,0
12	кв. 703	1	Холл	12,3	12,3		12,3				12,3
		2	Кухня	13,9	13,9		13,9				13,9
		3	Гостиная	21,5	21,5	21,5					21,5
		4	Жилая комната	18,0	18,0	18,0					18,0
		5	Жилая комната	16,9	16,9	16,9					16,9
		6	Кладовая	3,3	3,3		3,3				3,3
		7	Санузел	4,8	4,8		4,8				4,8
		8	Санузел	2,0	2,0		2,0				2,0
		9	Лоджия	6,4				6,4		с коэф. 0,5	3,2
Итого по кв. 703				99,1	92,7	56,4	36,3	6,4			95,9
12	кв. 704	1	Холл	6,6	6,6		6,6				6,6
		2	Кухня	11,1	11,1		11,1				11,1
		3	Жилая комната	14,2	14,2	14,2					14,2
		4	Санузел	4,1	4,1		4,1				4,1
		5	Кладовая	4,2	4,2		4,2				4,2
		6	Лоджия	2,6				2,6		с коэф. 0,5	1,3
Итого по кв. 704				42,8	40,2	14,2	26,0	2,6			41,5
12	кв. 705	1	Холл	4,0	4,0		4,0				4,0
		2	Кухня-Гостиная	23,0	23,0	23,0					23,0
		3	Санузел	4,0	4,0		4,0				4,0
		4	Кладовая	2,4	2,4		2,4				2,4
Итого по кв. 705				33,4	33,4	23,0	10,4	0,0			33,4
12	кв. 706	1	Холл	6,5	6,5		6,5				6,5
		2	Кухня	11,0	11,0		11,0				11,0
		3	Жилая комната	14,1	14,1	14,1					14,1
		4	Санузел	4,2	4,2		4,2				4,2
		5	Кладовая	1,7	1,7		1,7				1,7
		6	Кладовая	2,5	2,5		2,5				2,5
		7	Лоджия	2,8				2,8		с коэф. 0,5	1,4
Итого по кв. 706				42,8	40,0	14,1	25,9	2,8			41,4
13	кв. 707	1	Холл	11,1	11,1		11,1				11,1
		2	Кухня	21,4	21,4		21,4				21,4
		3	Санузел	2,3	2,3		2,3				2,3
		4	Санузел	4,3	4,3		4,3				4,3
		5	Жилая комната	17,8	17,8	17,8					17,8
		6	Жилая комната	15,8	15,8	15,8					15,8
		7	Жилая комната	12,8	12,8	12,8					12,8
		8	Лоджия	4,2				4,2		с коэф. 0,5	2,1
Итого по кв. 707				89,7	85,5	46,4	39,1	4,2			87,6
13	кв. 708	1	Холл	8,7	8,7		8,7				8,7
		2	Кухня	24,8	24,8		24,8				24,8
		3	Жилая комната	11,6	11,6	11,6					11,6
		4	Жилая комната	18,2	18,2	18,2					18,2
		5	Санузел	1,9	1,9		1,9				1,9
		6	Санузел	4,6	4,6		4,6				4,6
		7	Кладовая	2,9	2,9		2,9				2,9
		8	Лоджия	4,2				4,2		с коэф. 0,5	2,1
Итого по кв. 708				76,9	72,7	29,8	42,9	4,2			74,8

Этаж	№ помещения	№ комнаты	Назначение комнаты	Общая площадь помещения с учетом лоджий, балконов, веранд, террас (кв.м)	Общая площадь, м2			Площадь лоджий, балконов, веранд, террас	Высота потолка, м	Примечание	Площадь помещений с учетом лоджий, балконов, веранд, террас, с коэф. 0,5
					всего	жилая	подсобная				
13	кв. 709	1	Холл	6,8	6,8		6,8				6,8
		2	Кухня	11,0	11,0		11,0				11,0
		3	Жилая комната	14,1	14,1	14,1					14,1
		4	Санузел	4,1	4,1		4,1				4,1
		5	Кладовая	2,6	2,6		2,6				2,6
		6	Кладовая	2,1	2,1		2,1				2,1
		7	Лоджия	3,0				3,0		с коэф. 0,5	1,5
Итого по кв. 709				43,7	40,7	14,1	26,6	3,0			42,2
13	кв. 710	1	Холл	6,6	6,6		6,6				6,6
		2	Кухня	11,0	11,0		11,0				11,0
		3	Жилая комната	14,1	14,1	14,1					14,1
		4	Санузел	4,1	4,1		4,1				4,1
		5	Кладовая	2,4	2,4		2,4				2,4
		6	Кладовая	1,6	1,6		1,6				1,6
		7	Лоджия	3,0				3,0		с коэф. 0,5	1,5
Итого по кв. 710				42,8	39,8	14,1	25,7	3,0			41,3
13	кв. 711	1	Холл	6,5	6,5		6,5				6,5
		2	Кухня	11,0	11,0		11,0				11,0
		3	Жилая комната	14,1	14,1	14,1					14,1
		4	Санузел	4,1	4,1		4,1				4,1
		5	Кладовая	2,7	2,7		2,7				2,7
		6	Кладовая	2,3	2,3		2,3				2,3
		7	Лоджия	3,0				3,0		с коэф. 0,5	1,5
Итого по кв. 711				43,7	40,7	14,1	26,6	3,0			42,2
13	кв. 712	1	Холл	6,5	6,5		6,5				6,5
		2	Кухня	11,0	11,0		11,0				11,0
		3	Жилая комната	14,1	14,1	14,1					14,1
		4	Санузел	4,1	4,1		4,1				4,1
		5	Кладовая	2,4	2,4		2,4				2,4
		6	Кладовая	1,7	1,7		1,7				1,7
		7	Лоджия	3,0				3,0		с коэф. 0,5	1,5
Итого по кв. 712				42,8	39,8	14,1	25,7	3,0			41,3
13	кв. 713	1	Холл	6,8	6,8		6,8				6,8
		2	Кухня	11,0	11,0		11,0				11,0
		3	Жилая комната	14,1	14,1	14,1					14,1
		4	Санузел	4,1	4,1		4,1				4,1
		5	Кладовая	2,6	2,6		2,6				2,6
		6	Кладовая	2,1	2,1		2,1				2,1
		7	Лоджия	2,6				2,6		с коэф. 0,5	1,3
Итого по кв. 713				43,3	40,7	14,1	26,6	2,6			42,0
13	кв. 714	1	Холл	12,3	12,3		12,3				12,3
		2	Кухня	13,9	13,9		13,9				13,9
		3	Гостиная	21,5	21,5	21,5					21,5
		4	Жилая комната	18,0	18,0	18,0					18,0
		5	Жилая комната	16,9	16,9	16,9					16,9
		6	Кладовая	3,3	3,3		3,3				3,3
		7	Санузел	4,8	4,8		4,8				4,8
		8	Санузел	2,0	2,0		2,0				2,0
		9	Лоджия	6,4				6,4		с коэф. 0,5	3,2
Итого по кв. 714				99,1	92,7	56,4	36,3	6,4			95,9
13	кв. 715	1	Холл	6,6	6,6		6,6				6,6
		2	Кухня	11,1	11,1		11,1				11,1
		3	Жилая комната	14,2	14,2	14,2					14,2
		4	Санузел	4,1	4,1		4,1				4,1
		5	Кладовая	4,2	4,2		4,2				4,2
		6	Лоджия	2,6				2,6		с коэф. 0,5	1,3
Итого по кв. 715				42,8	40,2	14,2	26,0	2,6			41,5
13	кв. 716	1	Холл	4,0	4,0		4,0				4,0
		2	Кухня-Гостиная	23,0	23,0	23,0					23,0
		3	Санузел	4,0	4,0		4,0				4,0
		4	Кладовая	2,4	2,4		2,4				2,4
Итого по кв. 716				33,4	33,4	23,0	10,4	0,0			33,4
13	кв. 717	1	Холл	6,5	6,5		6,5				6,5
		2	Кухня	11,0	11,0		11,0				11,0
		3	Жилая комната	14,1	14,1	14,1					14,1
		4	Санузел	4,2	4,2		4,2				4,2
		5	Кладовая	1,7	1,7		1,7				1,7
		6	Кладовая	2,5	2,5		2,5				2,5
		7	Лоджия	2,8				2,8		с коэф. 0,5	1,4
Итого по кв. 717				42,8	40,0	14,1	25,9	2,8			41,4
14	кв. 718	1	Холл	11,1	11,1		11,1				11,1
		2	Кухня	21,4	21,4		21,4				21,4
		3	Санузел	2,3	2,3		2,3				2,3
		4	Санузел	4,3	4,3		4,3				4,3
		5	Жилая комната	17,8	17,8	17,8					17,8
		6	Жилая комната	15,8	15,8	15,8					15,8
		7	Жилая комната	12,8	12,8	12,8					12,8
		8	Лоджия	4,2				4,2		с коэф. 0,5	2,1
Итого по кв. 718				89,7	85,5	46,4	39,1	4,2			87,6
14	кв. 719	1	Холл	8,7	8,7		8,7				8,7
		2	Кухня	24,8	24,8		24,8				24,8
		3	Жилая комната	11,6	11,6	11,6					11,6
		4	Жилая комната	18,2	18,2	18,2					18,2
		5	Санузел	1,9	1,9		1,9				1,9
		6	Санузел	4,6	4,6		4,6				4,6
		7	Кладовая	2,9	2,9		2,9				2,9
		8	Лоджия	4,2				4,2		с коэф. 0,5	2,1
Итого по кв. 719				76,9	72,7	29,8	42,9	4,2			74,8
14	кв. 720	1	Холл	6,8	6,8		6,8				6,8
		2	Кухня	11,0	11,0		11,0				11,0
		3	Жилая комната	14,1	14,1	14,1					14,1
		4	Санузел	4,1	4,1		4,1				4,1
		5	Кладовая	2,6	2,6		2,6				2,6
		6	Кладовая	2,1	2,1		2,1				2,1
		7	Лоджия	3,0				3,0		с коэф. 0,5	1,5

Этаж	№ помещения	№ комнаты	Назначение комнаты	Общая площадь помещения с учетом лоджий, балконов, веранд, террас (кв.м)	Общая площадь, м2			Площадь лоджий, балконов, веранд, террас	Высота потолка, м	Примечание	Площадь помещений с учетом лоджий, балконов, веранд, террас, с коэф. 0,5
					всего	жилая	подсобная				
Итого по кв. 720				43,7	40,7	14,1	26,6	3,0			42,2
14	кв. 721	1	Холл	6,6	6,6		6,6				6,6
		2	Кухня	11,0	11,0		11,0				11,0
		3	Жилая комната	14,1	14,1	14,1					14,1
		4	Санузел	4,1	4,1		4,1				4,1
		5	Кладовая	2,4	2,4		2,4				2,4
		6	Кладовая	1,6	1,6		1,6				1,6
		7	Лоджия	3,0				3,0		с коэф. 0,5	1,5
Итого по кв. 721				42,8	39,8	14,1	25,7	3,0			41,3
14	кв. 722	1	Холл	6,5	6,5		6,5				6,5
		2	Кухня	11,0	11,0		11,0				11,0
		3	Жилая комната	14,1	14,1	14,1					14,1
		4	Санузел	4,1	4,1		4,1				4,1
		5	Кладовая	2,7	2,7		2,7				2,7
		6	Кладовая	2,3	2,3		2,3				2,3
		7	Лоджия	3,0				3,0		с коэф. 0,5	1,5
Итого по кв. 722				43,7	40,7	14,1	26,6	3,0			42,2
14	кв. 723	1	Холл	6,5	6,5		6,5				6,5
		2	Кухня	11,0	11,0		11,0				11,0
		3	Жилая комната	14,1	14,1	14,1					14,1
		4	Санузел	4,1	4,1		4,1				4,1
		5	Кладовая	2,4	2,4		2,4				2,4
		6	Кладовая	1,7	1,7		1,7				1,7
		7	Лоджия	3,0				3,0		с коэф. 0,5	1,5
Итого по кв. 723				42,8	39,8	14,1	25,7	3,0			41,3
14	кв. 724	1	Холл	6,8	6,8		6,8				6,8
		2	Кухня	11,0	11,0		11,0				11,0
		3	Жилая комната	14,1	14,1	14,1					14,1
		4	Санузел	4,1	4,1		4,1				4,1
		5	Кладовая	2,6	2,6		2,6				2,6
		6	Кладовая	2,1	2,1		2,1				2,1
		7	Лоджия	2,6				2,6		с коэф. 0,5	1,3
Итого по кв. 724				43,3	40,7	14,1	26,6	2,6			42,0
14	кв. 725	1	Холл	12,3	12,3		12,3				12,3
		2	Кухня	13,9	13,9		13,9				13,9
		3	Гостиная	21,5	21,5	21,5					21,5
		4	Жилая комната	18,0	18,0	18,0					18,0
		5	Жилая комната	16,9	16,9	16,9					16,9
		6	Кладовая	3,3	3,3		3,3				3,3
		7	Санузел	4,8	4,8		4,8				4,8
		8	Санузел	2,0	2,0		2,0				2,0
		9	Лоджия	6,4				6,4		с коэф. 0,5	3,2
Итого по кв. 725				99,1	92,7	56,4	36,3	6,4			95,9
14	кв. 726	1	Холл	6,6	6,6		6,6				6,6
		2	Кухня	11,1	11,1		11,1				11,1
		3	Жилая комната	14,2	14,2	14,2					14,2
		4	Санузел	4,1	4,1		4,1				4,1
		5	Кладовая	4,2	4,2		4,2				4,2
		6	Лоджия	2,6				2,6		с коэф. 0,5	1,3
Итого по кв. 726				42,8	40,2	14,2	26,0	2,6			41,5
14	кв. 727	1	Холл	4,0	4,0		4,0				4,0
		2	Кухня-Гостиная	23,0	23,0	23,0					23,0
		3	Санузел	4,0	4,0		4,0				4,0
		4	Кладовая	2,4	2,4		2,4				2,4
Итого по кв. 727				33,4	33,4	23,0	10,4	0,0			33,4
14	кв. 728	1	Холл	6,5	6,5		6,5				6,5
		2	Кухня	11,0	11,0		11,0				11,0
		3	Жилая комната	14,1	14,1	14,1					14,1
		4	Санузел	4,2	4,2		4,2				4,2
		5	Кладовая	1,7	1,7		1,7				1,7
		6	Кладовая	2,5	2,5		2,5				2,5
		7	Лоджия	2,8				2,8		с коэф. 0,5	1,4
Итого по кв. 728				42,8	40,0	14,1	25,9	2,8			41,4
15	кв. 729	1	Холл	11,1	11,1		11,1				11,1
		2	Кухня	21,4	21,4		21,4				21,4
		3	Санузел	2,3	2,3		2,3				2,3
		4	Санузел	4,3	4,3		4,3				4,3
		5	Жилая комната	17,8	17,8	17,8					17,8
		6	Жилая комната	15,8	15,8	15,8					15,8
		7	Жилая комната	12,8	12,8	12,8					12,8
		8	Лоджия	4,2				4,2		с коэф. 0,5	2,1
Итого по кв. 729				89,7	85,5	46,4	39,1	4,2			87,6
15	кв. 730	1	Холл	8,7	8,7		8,7				8,7
		2	Кухня	24,8	24,8		24,8				24,8
		3	Жилая комната	11,6	11,6	11,6					11,6
		4	Жилая комната	18,2	18,2	18,2					18,2
		5	Санузел	1,9	1,9		1,9				1,9
		6	Санузел	4,6	4,6		4,6				4,6
		7	Кладовая	2,9	2,9		2,9				2,9
		8	Лоджия	4,2				4,2		с коэф. 0,5	2,1
Итого по кв. 730				76,9	72,7	29,8	42,9	4,2			74,8
15	кв. 731	1	Холл	6,8	6,8		6,8				6,8
		2	Кухня	11,0	11,0		11,0				11,0
		3	Жилая комната	14,1	14,1	14,1					14,1
		4	Санузел	4,1	4,1		4,1				4,1
		5	Кладовая	2,6	2,6		2,6				2,6
		6	Кладовая	2,1	2,1		2,1				2,1
		7	Лоджия	3,0				3,0		с коэф. 0,5	1,5
Итого по кв. 731				43,7	40,7	14,1	26,6	3,0			42,2
15	кв. 732	1	Холл	6,6	6,6		6,6				6,6
		2	Кухня	11,0	11,0		11,0				11,0
		3	Жилая комната	14,1	14,1	14,1					14,1
		4	Санузел	4,1	4,1		4,1				4,1
		5	Кладовая	2,4	2,4		2,4				2,4
		6	Кладовая	1,6	1,6		1,6				1,6

Этаж	№ помещения	№ комнаты	Назначение комнаты	Общая площадь помещения с учетом лоджий, балконов, веранд, террас (кв.м)	Общая площадь, м2			Площадь лоджий, балконов, веранд, террас	Высота потолка, м	Примечание	Площадь помещений с учетом лоджий, балконов, веранд, террас, с коэф. 0,5
					всего	жилая	подсобная				
		7	Лоджия	3,0				3,0		с коэф. 0,5	1,5
Итого по кв. 732				42,8	39,8	14,1	25,7	3,0			41,3
15	кв. 733	1	Холл	6,5	6,5		6,5				6,5
		2	Кухня	11,0	11,0		11,0				11,0
		3	Жилая комната	14,1	14,1	14,1					14,1
		4	Санузел	4,1	4,1		4,1				4,1
		5	Кладовая	2,7	2,7		2,7				2,7
		6	Кладовая	2,3	2,3		2,3				2,3
		7	Лоджия	3,0				3,0		с коэф. 0,5	1,5
Итого по кв. 733				43,7	40,7	14,1	26,6	3,0			42,2
15	кв. 734	1	Холл	6,5	6,5		6,5				6,5
		2	Кухня	11,0	11,0		11,0				11,0
		3	Жилая комната	14,1	14,1	14,1					14,1
		4	Санузел	4,1	4,1		4,1				4,1
		5	Кладовая	2,4	2,4		2,4				2,4
		6	Кладовая	1,7	1,7		1,7				1,7
		7	Лоджия	3,0				3,0		с коэф. 0,5	1,5
Итого по кв. 734				42,8	39,8	14,1	25,7	3,0			41,3
15	кв. 735	1	Холл	6,8	6,8		6,8				6,8
		2	Кухня	11,0	11,0		11,0				11,0
		3	Жилая комната	14,1	14,1	14,1					14,1
		4	Санузел	4,1	4,1		4,1				4,1
		5	Кладовая	2,6	2,6		2,6				2,6
		6	Кладовая	2,1	2,1		2,1				2,1
		7	Лоджия	2,6				2,6		с коэф. 0,5	1,3
Итого по кв. 735				43,3	40,7	14,1	26,6	2,6			42,0
15	кв. 736	1	Холл	12,3	12,3		12,3				12,3
		2	Кухня	13,9	13,9		13,9				13,9
		3	Гостиная	21,5	21,5	21,5					21,5
		4	Жилая комната	18,0	18,0	18,0					18,0
		5	Жилая комната	16,9	16,9	16,9					16,9
		6	Кладовая	3,3	3,3		3,3				3,3
		7	Санузел	4,8	4,8		4,8				4,8
		8	Санузел	2,0	2,0		2,0				2,0
		9	Лоджия	6,4				6,4		с коэф. 0,5	3,2
Итого по кв. 736				99,1	92,7	56,4	36,3	6,4			95,9
15	кв. 737	1	Холл	6,6	6,6		6,6				6,6
		2	Кухня	11,1	11,1		11,1				11,1
		3	Жилая комната	14,2	14,2	14,2					14,2
		4	Санузел	4,1	4,1		4,1				4,1
		5	Кладовая	4,2	4,2		4,2				4,2
		6	Лоджия	2,6				2,6		с коэф. 0,5	1,3
Итого по кв. 737				42,8	40,2	14,2	26,0	2,6			41,5
15	кв. 738	1	Холл	4,0	4,0		4,0				4,0
		2	Кухня-Гостиная	23,0	23,0	23,0					23,0
		3	Санузел	4,0	4,0		4,0				4,0
		4	Кладовая	2,4	2,4		2,4				2,4
Итого по кв. 738				33,4	33,4	23,0	10,4	0,0			33,4
15	кв. 739	1	Холл	6,5	6,5		6,5				6,5
		2	Кухня	11,0	11,0		11,0				11,0
		3	Жилая комната	14,1	14,1	14,1					14,1
		4	Санузел	4,2	4,2		4,2				4,2
		5	Кладовая	1,7	1,7		1,7				1,7
		6	Кладовая	2,5	2,5		2,5				2,5
		7	Лоджия	2,8				2,8		с коэф. 0,5	1,4
Итого по кв. 739				42,8	40,0	14,1	25,9	2,8			41,4
16	кв. 740	1	Холл	11,1	11,1		11,1				11,1
		2	Кухня	21,4	21,4		21,4				21,4
		3	Санузел	2,3	2,3		2,3				2,3
		4	Санузел	4,3	4,3		4,3				4,3
		5	Жилая комната	17,8	17,8	17,8					17,8
		6	Жилая комната	15,8	15,8	15,8					15,8
		7	Жилая комната	12,8	12,8	12,8					12,8
		8	Лоджия	4,2				4,2		с коэф. 0,5	2,1
Итого по кв. 740				89,7	85,5	46,4	39,1	4,2			87,6
16	кв. 741	1	Холл	8,7	8,7		8,7				8,7
		2	Кухня	24,8	24,8		24,8				24,8
		3	Жилая комната	11,6	11,6	11,6					11,6
		4	Жилая комната	18,2	18,2	18,2					18,2
		5	Санузел	1,9	1,9		1,9				1,9
		6	Санузел	4,6	4,6		4,6				4,6
		7	Кладовая	2,9	2,9		2,9				2,9
		8	Лоджия	4,2				4,2		с коэф. 0,5	2,1
Итого по кв. 741				76,9	72,7	29,8	42,9	4,2			74,8
16	кв. 742	1	Холл	6,8	6,8		6,8				6,8
		2	Кухня	11,0	11,0		11,0				11,0
		3	Жилая комната	14,1	14,1	14,1					14,1
		4	Санузел	4,1	4,1		4,1				4,1
		5	Кладовая	2,6	2,6		2,6				2,6
		6	Кладовая	2,1	2,1		2,1				2,1
		7	Лоджия	3,0				3,0		с коэф. 0,5	1,5
Итого по кв. 742				43,7	40,7	14,1	26,6	3,0			42,2
16	кв. 743	1	Холл	6,6	6,6		6,6				6,6
		2	Кухня	11,0	11,0		11,0				11,0
		3	Жилая комната	14,1	14,1	14,1					14,1
		4	Санузел	4,1	4,1		4,1				4,1
		5	Кладовая	2,4	2,4		2,4				2,4
		6	Кладовая	1,6	1,6		1,6				1,6
		7	Лоджия	3,0				3,0		с коэф. 0,5	1,5
Итого по кв. 743				42,8	39,8	14,1	25,7	3,0			41,3
16	кв. 744	1	Холл	6,5	6,5		6,5				6,5
		2	Кухня	11,0	11,0		11,0				11,0
		3	Жилая комната	14,1	14,1	14,1					14,1
		4	Санузел	4,1	4,1		4,1				4,1
		5	Кладовая	2,7	2,7		2,7				2,7

Этаж	№ помещения	№ комнаты	Назначение комнаты	Общая площадь помещения с учетом лоджий, балконов, веранд, террас (кв.м)	Общая площадь, м2			Площадь лоджий, балконов, веранд, террас	Высота потолка, м	Примечание	Площадь помещений с учетом лоджий, балконов, веранд, террас, с коэф. 0,5
					всего	жилая	подсобная				
		6	Кладовая	2,3	2,3						2,3
		7	Лоджия	3,0			3,0			с коэф. 0,5	1,5
Итого по кв. 744				43,7	40,7	14,1	26,6	3,0			42,2
16	кв. 745	1	Холл	6,5	6,5		6,5				6,5
		2	Кухня	11,0	11,0		11,0				11,0
		3	Жилая комната	14,1	14,1	14,1					14,1
		4	Санузел	4,1	4,1		4,1				4,1
		5	Кладовая	2,4	2,4		2,4				2,4
		6	Кладовая	1,7	1,7		1,7				1,7
		7	Лоджия	3,0				3,0		с коэф. 0,5	1,5
Итого по кв. 745				42,8	39,8	14,1	25,7	3,0			41,3
16	кв. 746	1	Холл	6,8	6,8		6,8				6,8
		2	Кухня	11,0	11,0		11,0				11,0
		3	Жилая комната	14,1	14,1	14,1					14,1
		4	Санузел	4,1	4,1		4,1				4,1
		5	Кладовая	2,6	2,6		2,6				2,6
		6	Кладовая	2,1	2,1		2,1				2,1
		7	Лоджия	2,6				2,6		с коэф. 0,5	1,3
Итого по кв. 746				43,3	40,7	14,1	26,6	2,6			42,0
16	кв. 747	1	Холл	12,3	12,3		12,3				12,3
		2	Кухня	13,9	13,9		13,9				13,9
		3	Гостиная	21,5	21,5	21,5					21,5
		4	Жилая комната	18,0	18,0	18,0					18,0
		5	Жилая комната	16,9	16,9	16,9					16,9
		6	Кладовая	3,3	3,3		3,3				3,3
		7	Санузел	4,8	4,8		4,8				4,8
		8	Санузел	2,0	2,0		2,0				2,0
		9	Лоджия	6,4				6,4		с коэф. 0,5	3,2
Итого по кв. 747				99,1	92,7	56,4	36,3	6,4			95,9
16	кв. 748	1	Холл	6,6	6,6		6,6				6,6
		2	Кухня	11,1	11,1		11,1				11,1
		3	Жилая комната	14,2	14,2	14,2					14,2
		4	Санузел	4,1	4,1		4,1				4,1
		5	Кладовая	4,2	4,2		4,2				4,2
		6	Лоджия	2,6				2,6		с коэф. 0,5	1,3
Итого по кв. 748				42,8	40,2	14,2	26,0	2,6			41,5
16	кв. 749	1	Холл	4,0	4,0		4,0				4,0
		2	Кухня-Гостиная	23,0	23,0	23,0					23,0
		3	Санузел	4,0	4,0		4,0				4,0
		4	Кладовая	2,4	2,4		2,4				2,4
Итого по кв. 749				33,4	33,4	23,0	10,4	0,0			33,4
16	кв. 750	1	Холл	6,5	6,5		6,5				6,5
		2	Кухня	11,0	11,0		11,0				11,0
		3	Жилая комната	14,1	14,1	14,1					14,1
		4	Санузел	4,2	4,2		4,2				4,2
		5	Кладовая	1,7	1,7		1,7				1,7
		6	Кладовая	2,5	2,5		2,5				2,5
		7	Лоджия	2,8				2,8		с коэф. 0,5	1,4
Итого по кв. 750				42,8	40,0	14,1	25,9	2,8			41,4
17	кв. 751	1	Холл	11,1	11,1		11,1				11,1
		2	Кухня	21,4	21,4		21,4				21,4
		3	Санузел	2,3	2,3		2,3				2,3
		4	Санузел	4,3	4,3		4,3				4,3
		5	Жилая комната	17,8	17,8	17,8					17,8
		6	Жилая комната	15,8	15,8	15,8					15,8
		7	Жилая комната	12,8	12,8	12,8					12,8
		8	Лоджия	4,2				4,2		с коэф. 0,5	2,1
Итого по кв. 751				89,7	85,5	46,4	39,1	4,2			87,6
17	кв. 752	1	Холл	8,7	8,7		8,7				8,7
		2	Кухня	24,8	24,8		24,8				24,8
		3	Жилая комната	11,6	11,6	11,6					11,6
		4	Жилая комната	18,2	18,2	18,2					18,2
		5	Санузел	1,9	1,9		1,9				1,9
		6	Санузел	4,6	4,6		4,6				4,6
		7	Кладовая	2,9	2,9		2,9				2,9
		8	Лоджия	4,2				4,2		с коэф. 0,5	2,1
Итого по кв. 752				76,9	72,7	29,8	42,9	4,2			74,8
17	кв. 753	1	Холл	6,8	6,8		6,8				6,8
		2	Кухня	11,0	11,0		11,0				11,0
		3	Жилая комната	14,1	14,1	14,1					14,1
		4	Санузел	4,1	4,1		4,1				4,1
		5	Кладовая	2,6	2,6		2,6				2,6
		6	Кладовая	2,1	2,1		2,1				2,1
		7	Лоджия	3,0				3,0		с коэф. 0,5	1,5
Итого по кв. 753				43,7	40,7	14,1	26,6	3,0			42,2
17	кв. 754	1	Холл	6,6	6,6		6,6				6,6
		2	Кухня	11,0	11,0		11,0				11,0
		3	Жилая комната	14,1	14,1	14,1					14,1
		4	Санузел	4,1	4,1		4,1				4,1
		5	Кладовая	2,4	2,4		2,4				2,4
		6	Кладовая	1,6	1,6		1,6				1,6
		7	Лоджия	3,0				3,0		с коэф. 0,5	1,5
Итого по кв. 754				42,8	39,8	14,1	25,7	3,0			41,3
17	кв. 755	1	Холл	6,5	6,5		6,5				6,5
		2	Кухня	11,0	11,0		11,0				11,0
		3	Жилая комната	14,1	14,1	14,1					14,1
		4	Санузел	4,1	4,1		4,1				4,1
		5	Кладовая	2,7	2,7		2,7				2,7
		6	Кладовая	2,3	2,3		2,3				2,3
		7	Лоджия	3,0				3,0		с коэф. 0,5	1,5
Итого по кв. 755				43,7	40,7	14,1	26,6	3,0			42,2
17	кв. 756	1	Холл	6,5	6,5		6,5				6,5
		2	Кухня	11,0	11,0		11,0				11,0
		3	Жилая комната	14,1	14,1	14,1					14,1
		4	Санузел	4,1	4,1		4,1				4,1

Этаж	№ помещения	№ комнаты	Назначение комнаты	Общая площадь помещения с учетом лоджий, балконов, веранд, террас (кв.м)	Общая площадь, м2			Площадь лоджий, балконов, веранд, террас	Высота потолка, м	Примечание	Площадь помещений с учетом лоджий, балконов, веранд, террас, с коэф. 0,5
					всего	жилая	подсобная				
		5	Кладовая	2,4	2,4		2,4				2,4
		6	Кладовая	1,7	1,7		1,7				1,7
		7	Лоджия	3,0				3,0		с коэф. 0,5	1,5
<b>Итого по кв. 756</b>				<b>42,8</b>	<b>39,8</b>	<b>14,1</b>	<b>25,7</b>	<b>3,0</b>			<b>41,3</b>
17	кв. 757	1	Холл	6,8	6,8		6,8				6,8
		2	Кухня	11,0	11,0		11,0				11,0
		3	Жилая комната	14,1	14,1	14,1					14,1
		4	Санузел	4,1	4,1		4,1				4,1
		5	Кладовая	2,6	2,6		2,6				2,6
		6	Кладовая	2,1	2,1		2,1				2,1
		7	Лоджия	2,6				2,6		с коэф. 0,5	1,3
<b>Итого по кв. 757</b>				<b>43,3</b>	<b>40,7</b>	<b>14,1</b>	<b>26,6</b>	<b>2,6</b>			<b>42,0</b>
17	кв. 758	1	Холл	12,3	12,3		12,3				12,3
		2	Кухня	13,9	13,9		13,9				13,9
		3	Гостиная	21,5	21,5	21,5					21,5
		4	Жилая комната	18,0	18,0	18,0					18,0
		5	Жилая комната	16,9	16,9	16,9					16,9
		6	Кладовая	3,3	3,3		3,3				3,3
		7	Санузел	4,8	4,8		4,8				4,8
		8	Санузел	2,0	2,0		2,0				2,0
		9	Лоджия	6,4				6,4		с коэф. 0,5	3,2
<b>Итого по кв. 758</b>				<b>99,1</b>	<b>92,7</b>	<b>56,4</b>	<b>36,3</b>	<b>6,4</b>			<b>95,9</b>
17	кв. 759	1	Холл	6,6	6,6		6,6				6,6
		2	Кухня	11,1	11,1		11,1				11,1
		3	Жилая комната	14,2	14,2	14,2					14,2
		4	Санузел	4,1	4,1		4,1				4,1
		5	Кладовая	4,2	4,2		4,2				4,2
		6	Лоджия	2,6				2,6		с коэф. 0,5	1,3
<b>Итого по кв. 759</b>				<b>42,8</b>	<b>40,2</b>	<b>14,2</b>	<b>26,0</b>	<b>2,6</b>			<b>41,5</b>
17	кв. 760	1	Холл	4,0	4,0		4,0				4,0
		2	Кухня-Гостиная	23,0	23,0	23,0					23,0
		3	Санузел	4,0	4,0		4,0				4,0
		4	Кладовая	2,4	2,4		2,4				2,4
<b>Итого по кв. 760</b>				<b>33,4</b>	<b>33,4</b>	<b>23,0</b>	<b>10,4</b>	<b>0,0</b>			<b>33,4</b>
17	кв. 761	1	Холл	6,5	6,5		6,5				6,5
		2	Кухня	11,0	11,0		11,0				11,0
		3	Жилая комната	14,1	14,1	14,1					14,1
		4	Санузел	4,2	4,2		4,2				4,2
		5	Кладовая	1,7	1,7		1,7				1,7
		6	Кладовая	2,5	2,5		2,5				2,5
		7	Лоджия	2,8				2,8		с коэф. 0,5	1,4
<b>Итого по кв. 761</b>				<b>42,8</b>	<b>40,0</b>	<b>14,1</b>	<b>25,9</b>	<b>2,8</b>			<b>41,4</b>
18	кв. 762	1	Холл	11,1	11,1		11,1				11,1
		2	Кухня	21,4	21,4		21,4				21,4
		3	Санузел	2,3	2,3		2,3				2,3
		4	Санузел	4,3	4,3		4,3				4,3
		5	Жилая комната	17,8	17,8	17,8					17,8
		6	Жилая комната	15,8	15,8	15,8					15,8
		7	Жилая комната	12,8	12,8	12,8					12,8
		8	Лоджия	4,2				4,2		с коэф. 0,5	2,1
<b>Итого по кв. 762</b>				<b>89,7</b>	<b>85,5</b>	<b>46,4</b>	<b>39,1</b>	<b>4,2</b>			<b>87,6</b>
18	кв. 763	1	Холл	8,7	8,7		8,7				8,7
		2	Кухня	24,8	24,8		24,8				24,8
		3	Жилая комната	11,6	11,6	11,6					11,6
		4	Жилая комната	18,2	18,2	18,2					18,2
		5	Санузел	1,9	1,9		1,9				1,9
		6	Санузел	4,6	4,6		4,6				4,6
		7	Кладовая	2,9	2,9		2,9				2,9
		8	Лоджия	4,2				4,2		с коэф. 0,5	2,1
<b>Итого по кв. 763</b>				<b>76,9</b>	<b>72,7</b>	<b>29,8</b>	<b>42,9</b>	<b>4,2</b>			<b>74,8</b>
18	кв. 764	1	Холл	6,8	6,8		6,8				6,8
		2	Кухня	11,0	11,0		11,0				11,0
		3	Жилая комната	14,1	14,1	14,1					14,1
		4	Санузел	4,1	4,1		4,1				4,1
		5	Кладовая	2,6	2,6		2,6				2,6
		6	Кладовая	2,1	2,1		2,1				2,1
		7	Лоджия	3,0				3,0		с коэф. 0,5	1,5
<b>Итого по кв. 764</b>				<b>43,7</b>	<b>40,7</b>	<b>14,1</b>	<b>26,6</b>	<b>3,0</b>			<b>42,2</b>
18	кв. 765	1	Холл	6,6	6,6		6,6				6,6
		2	Кухня	11,0	11,0		11,0				11,0
		3	Жилая комната	14,1	14,1	14,1					14,1
		4	Санузел	4,1	4,1		4,1				4,1
		5	Кладовая	2,4	2,4		2,4				2,4
		6	Кладовая	1,6	1,6		1,6				1,6
		7	Лоджия	3,0				3,0		с коэф. 0,5	1,5
<b>Итого по кв. 765</b>				<b>42,8</b>	<b>39,8</b>	<b>14,1</b>	<b>25,7</b>	<b>3,0</b>			<b>41,3</b>
18	кв. 766	1	Холл	6,5	6,5		6,5				6,5
		2	Кухня	11,0	11,0		11,0				11,0
		3	Жилая комната	14,1	14,1	14,1					14,1
		4	Санузел	4,1	4,1		4,1				4,1
		5	Кладовая	2,7	2,7		2,7				2,7
		6	Кладовая	2,3	2,3		2,3				2,3
		7	Лоджия	3,0				3,0		с коэф. 0,5	1,5
<b>Итого по кв. 766</b>				<b>43,7</b>	<b>40,7</b>	<b>14,1</b>	<b>26,6</b>	<b>3,0</b>			<b>42,2</b>
18	кв. 767	1	Холл	6,5	6,5		6,5				6,5
		2	Кухня	11,0	11,0		11,0				11,0
		3	Жилая комната	14,1	14,1	14,1					14,1
		4	Санузел	4,1	4,1		4,1				4,1
		5	Кладовая	2,4	2,4		2,4				2,4
		6	Кладовая	1,7	1,7		1,7				1,7
		7	Лоджия	3,0				3,0		с коэф. 0,5	1,5
<b>Итого по кв. 767</b>				<b>42,8</b>	<b>39,8</b>	<b>14,1</b>	<b>25,7</b>	<b>3,0</b>			<b>41,3</b>
18	кв. 768	1	Холл	6,8	6,8		6,8				6,8
		2	Кухня	11,0	11,0		11,0				11,0
		3	Жилая комната	14,1	14,1	14,1					14,1

Этаж	№ помещения	№ комнаты	Назначение комнаты	Общая площадь помещения с учетом лоджий, балконов, веранд, террас (кв.м)	Общая площадь, м2			Площадь лоджий, балконов, веранд, террас	Высота потолка, м	Примечание	Площадь помещений с учетом лоджий, балконов, веранд, террас, с коэф. 0,5
					всего	жилая	подсобная				
		4	Санузел	4,1	4,1		4,1				4,1
		5	Кладовая	2,6	2,6		2,6				2,6
		6	Кладовая	2,1	2,1		2,1				2,1
		7	Лоджия	2,6				2,6		с коэф. 0,5	1,3
Итого по кв. 768				43,3	40,7	14,1	26,6	2,6			42,0
18	кв. 769	1	Холл	12,3	12,3		12,3				12,3
		2	Кухня	13,9	13,9		13,9				13,9
		3	Гостиная	21,5	21,5	21,5					21,5
		4	Жилая комната	18,0	18,0	18,0					18,0
		5	Жилая комната	16,9	16,9	16,9					16,9
		6	Кладовая	3,3	3,3		3,3				3,3
		7	Санузел	4,8	4,8		4,8				4,8
		8	Санузел	2,0	2,0		2,0				2,0
		9	Лоджия	6,4				6,4		с коэф. 0,5	3,2
Итого по кв. 769				99,1	92,7	56,4	36,3	6,4			95,9
18	кв. 770	1	Холл	6,6	6,6		6,6				6,6
		2	Кухня	11,1	11,1		11,1				11,1
		3	Жилая комната	14,2	14,2	14,2					14,2
		4	Санузел	4,1	4,1		4,1				4,1
		5	Кладовая	4,2	4,2		4,2				4,2
		6	Лоджия	2,6				2,6		с коэф. 0,5	1,3
Итого по кв. 770				42,8	40,2	14,2	26,0	2,6			41,5
18	кв. 771	1	Холл	4,0	4,0		4,0				4,0
		2	Кухня-Гостиная	23,0	23,0	23,0					23,0
		3	Санузел	4,0	4,0		4,0				4,0
		4	Кладовая	2,4	2,4		2,4				2,4
Итого по кв. 771				33,4	33,4	23,0	10,4	0,0			33,4
18	кв. 772	1	Холл	6,5	6,5		6,5				6,5
		2	Кухня	11,0	11,0		11,0				11,0
		3	Жилая комната	14,1	14,1	14,1					14,1
		4	Санузел	4,2	4,2		4,2				4,2
		5	Кладовая	1,7	1,7		1,7				1,7
		6	Кладовая	2,5	2,5		2,5				2,5
		7	Лоджия	2,8				2,8		с коэф. 0,5	1,4
Итого по кв. 772				42,8	40,0	14,1	25,9	2,8			41,4
19	кв. 773	1	Холл	11,1	11,1		11,1				11,1
		2	Кухня	21,4	21,4		21,4				21,4
		3	Санузел	2,3	2,3		2,3				2,3
		4	Санузел	4,3	4,3		4,3				4,3
		5	Жилая комната	17,8	17,8	17,8					17,8
		6	Жилая комната	15,8	15,8	15,8					15,8
		7	Жилая комната	12,8	12,8	12,8					12,8
		8	Лоджия	4,2				4,2		с коэф. 0,5	2,1
Итого по кв. 773				89,7	85,5	46,4	39,1	4,2			87,6
19	кв. 774	1	Холл	8,7	8,7		8,7				8,7
		2	Кухня	24,8	24,8		24,8				24,8
		3	Жилая комната	11,6	11,6	11,6					11,6
		4	Жилая комната	18,2	18,2	18,2					18,2
		5	Санузел	1,9	1,9		1,9				1,9
		6	Санузел	4,6	4,6		4,6				4,6
		7	Кладовая	2,9	2,9		2,9				2,9
		8	Лоджия	4,2				4,2		с коэф. 0,5	2,1
Итого по кв. 774				76,9	72,7	29,8	42,9	4,2			74,8
19	кв. 775	1	Холл	6,8	6,8		6,8				6,8
		2	Кухня	11,0	11,0		11,0				11,0
		3	Жилая комната	14,1	14,1	14,1					14,1
		4	Санузел	4,1	4,1		4,1				4,1
		5	Кладовая	2,6	2,6		2,6				2,6
		6	Кладовая	2,1	2,1		2,1				2,1
		7	Лоджия	3,0				3,0		с коэф. 0,5	1,5
Итого по кв. 775				43,7	40,7	14,1	26,6	3,0			42,2
19	кв. 776	1	Холл	6,6	6,6		6,6				6,6
		2	Кухня	11,0	11,0		11,0				11,0
		3	Жилая комната	14,1	14,1	14,1					14,1
		4	Санузел	4,1	4,1		4,1				4,1
		5	Кладовая	2,4	2,4		2,4				2,4
		6	Кладовая	1,6	1,6		1,6				1,6
		7	Лоджия	3,0				3,0		с коэф. 0,5	1,5
Итого по кв. 776				42,8	39,8	14,1	25,7	3,0			41,3
19	кв. 777	1	Холл	6,5	6,5		6,5				6,5
		2	Кухня	11,0	11,0		11,0				11,0
		3	Жилая комната	14,1	14,1	14,1					14,1
		4	Санузел	4,1	4,1		4,1				4,1
		5	Кладовая	2,7	2,7		2,7				2,7
		6	Кладовая	2,3	2,3		2,3				2,3
		7	Лоджия	3,0				3,0		с коэф. 0,5	1,5
Итого по кв. 777				43,7	40,7	14,1	26,6	3,0			42,2
19	кв. 778	1	Холл	6,5	6,5		6,5				6,5
		2	Кухня	11,0	11,0		11,0				11,0
		3	Жилая комната	14,1	14,1	14,1					14,1
		4	Санузел	4,1	4,1		4,1				4,1
		5	Кладовая	2,4	2,4		2,4				2,4
		6	Кладовая	1,7	1,7		1,7				1,7
		7	Лоджия	3,0				3,0		с коэф. 0,5	1,5
Итого по кв. 778				42,8	39,8	14,1	25,7	3,0			41,3
19	кв. 779	1	Холл	6,8	6,8		6,8				6,8
		2	Кухня	11,0	11,0		11,0				11,0
		3	Жилая комната	14,1	14,1	14,1					14,1
		4	Санузел	4,1	4,1		4,1				4,1
		5	Кладовая	2,6	2,6		2,6				2,6
		6	Кладовая	2,1	2,1		2,1				2,1
		7	Лоджия	2,6				2,6		с коэф. 0,5	1,3
Итого по кв. 779				43,3	40,7	14,1	26,6	2,6			42,0
19	кв. 780	1	Холл	12,3	12,3		12,3				12,3
		2	Кухня	13,9	13,9		13,9				13,9

Этаж	№ помещения	№ комнаты	Назначение комнаты	Общая площадь помещения с учетом лоджий, балконов, веранд, террас (кв.м)	Общая площадь, м2			Площадь лоджий, балконов, веранд, террас	Высота потолка, м	Примечание	Площадь помещений с учетом лоджий, балконов, веранд, террас, с коэф. 0,5
					всего	жилая	подсобная				
		3	Гостиная	21,5	21,5	21,5					21,5
		4	Жилая комната	18,0	18,0	18,0					18,0
		5	Жилая комната	16,9	16,9	16,9					16,9
		6	Кладовая	3,3	3,3		3,3				3,3
		7	Санузел	4,8	4,8		4,8				4,8
		8	Санузел	2,0	2,0		2,0				2,0
		9	Лоджия	6,4				6,4		с коэф. 0,5	3,2
<b>Итого по кв. 780</b>				<b>99,1</b>	<b>92,7</b>	<b>56,4</b>	<b>36,3</b>	<b>6,4</b>			<b>95,9</b>
19	кв. 781	1	Холл	6,6	6,6		6,6				6,6
		2	Кухня	11,1	11,1		11,1				11,1
		3	Жилая комната	14,2	14,2	14,2					14,2
		4	Санузел	4,1	4,1		4,1				4,1
		5	Кладовая	4,2	4,2		4,2				4,2
		6	Лоджия	2,6				2,6		с коэф. 0,5	1,3
<b>Итого по кв. 781</b>				<b>42,8</b>	<b>40,2</b>	<b>14,2</b>	<b>26,0</b>	<b>2,6</b>			<b>41,5</b>
19	кв. 782	1	Холл	4,0	4,0		4,0				4,0
		2	Кухня-Гостиная	23,0	23,0	23,0					23,0
		3	Санузел	4,0	4,0		4,0				4,0
		4	Кладовая	2,4	2,4		2,4				2,4
<b>Итого по кв. 782</b>				<b>33,4</b>	<b>33,4</b>	<b>23,0</b>	<b>10,4</b>	<b>0,0</b>			<b>33,4</b>
19	кв. 783	1	Холл	6,5	6,5		6,5				6,5
		2	Кухня	11,0	11,0		11,0				11,0
		3	Жилая комната	14,1	14,1	14,1					14,1
		4	Санузел	4,2	4,2		4,2				4,2
		5	Кладовая	1,7	1,7		1,7				1,7
		6	Кладовая	2,5	2,5		2,5				2,5
		7	Лоджия	2,8				2,8		с коэф. 0,5	1,4
<b>Итого по кв. 783</b>				<b>42,8</b>	<b>40,0</b>	<b>14,1</b>	<b>25,9</b>	<b>2,8</b>			<b>41,4</b>
20	кв. 784	1	Холл	11,1	11,1		11,1				11,1
		2	Кухня	21,4	21,4		21,4				21,4
		3	Санузел	2,3	2,3		2,3				2,3
		4	Санузел	4,3	4,3		4,3				4,3
		5	Жилая комната	17,8	17,8	17,8					17,8
		6	Жилая комната	15,8	15,8	15,8					15,8
		7	Жилая комната	12,8	12,8	12,8					12,8
		8	Лоджия	4,2				4,2		с коэф. 0,5	2,1
<b>Итого по кв. 784</b>				<b>89,7</b>	<b>85,5</b>	<b>46,4</b>	<b>39,1</b>	<b>4,2</b>			<b>87,6</b>
20	кв. 785	1	Холл	8,7	8,7		8,7				8,7
		2	Кухня	24,8	24,8		24,8				24,8
		3	Жилая комната	11,6	11,6	11,6					11,6
		4	Жилая комната	18,2	18,2	18,2					18,2
		5	Санузел	1,9	1,9		1,9				1,9
		6	Санузел	4,6	4,6		4,6				4,6
		7	Кладовая	2,9	2,9		2,9				2,9
		8	Лоджия	4,2				4,2		с коэф. 0,5	2,1
<b>Итого по кв. 785</b>				<b>76,9</b>	<b>72,7</b>	<b>29,8</b>	<b>42,9</b>	<b>4,2</b>			<b>74,8</b>
20	кв. 786	1	Холл	6,8	6,8		6,8				6,8
		2	Кухня	11,0	11,0		11,0				11,0
		3	Жилая комната	14,1	14,1	14,1					14,1
		4	Санузел	4,1	4,1		4,1				4,1
		5	Кладовая	2,6	2,6		2,6				2,6
		6	Кладовая	2,1	2,1		2,1				2,1
		7	Лоджия	3,0				3,0		с коэф. 0,5	1,5
<b>Итого по кв. 786</b>				<b>43,7</b>	<b>40,7</b>	<b>14,1</b>	<b>26,6</b>	<b>3,0</b>			<b>42,2</b>
20	кв. 787	1	Холл	6,6	6,6		6,6				6,6
		2	Кухня	11,0	11,0		11,0				11,0
		3	Жилая комната	14,1	14,1	14,1					14,1
		4	Санузел	4,1	4,1		4,1				4,1
		5	Кладовая	2,4	2,4		2,4				2,4
		6	Кладовая	1,6	1,6		1,6				1,6
		7	Лоджия	3,0				3,0		с коэф. 0,5	1,5
<b>Итого по кв. 787</b>				<b>42,8</b>	<b>39,8</b>	<b>14,1</b>	<b>25,7</b>	<b>3,0</b>			<b>41,3</b>
20	кв. 788	1	Холл	6,5	6,5		6,5				6,5
		2	Кухня	11,0	11,0		11,0				11,0
		3	Жилая комната	14,1	14,1	14,1					14,1
		4	Санузел	4,1	4,1		4,1				4,1
		5	Кладовая	2,7	2,7		2,7				2,7
		6	Кладовая	2,3	2,3		2,3				2,3
		7	Лоджия	3,0				3,0		с коэф. 0,5	1,5
<b>Итого по кв. 788</b>				<b>43,7</b>	<b>40,7</b>	<b>14,1</b>	<b>26,6</b>	<b>3,0</b>			<b>42,2</b>
20	кв. 789	1	Холл	6,5	6,5		6,5				6,5
		2	Кухня	11,0	11,0		11,0				11,0
		3	Жилая комната	14,1	14,1	14,1					14,1
		4	Санузел	4,1	4,1		4,1				4,1
		5	Кладовая	2,4	2,4		2,4				2,4
		6	Кладовая	1,7	1,7		1,7				1,7
		7	Лоджия	3,0				3,0		с коэф. 0,5	1,5
<b>Итого по кв. 789</b>				<b>42,8</b>	<b>39,8</b>	<b>14,1</b>	<b>25,7</b>	<b>3,0</b>			<b>41,3</b>
20	кв. 790	1	Холл	6,8	6,8		6,8				6,8
		2	Кухня	11,0	11,0		11,0				11,0
		3	Жилая комната	14,1	14,1	14,1					14,1
		4	Санузел	4,1	4,1		4,1				4,1
		5	Кладовая	2,6	2,6		2,6				2,6
		6	Кладовая	2,1	2,1		2,1				2,1
		7	Лоджия	2,6				2,6		с коэф. 0,5	1,3
<b>Итого по кв. 790</b>				<b>43,3</b>	<b>40,7</b>	<b>14,1</b>	<b>26,6</b>	<b>2,6</b>			<b>42,0</b>
20	кв. 791	1	Холл	12,3	12,3		12,3				12,3
		2	Кухня	13,9	13,9		13,9				13,9
		3	Гостиная	21,5	21,5	21,5					21,5
		4	Жилая комната	18,0	18,0	18,0					18,0
		5	Жилая комната	16,9	16,9	16,9					16,9
		6	Кладовая	3,3	3,3		3,3				3,3
		7	Санузел	4,8	4,8		4,8				4,8
		8	Санузел	2,0	2,0		2,0				2,0
		9	Лоджия	6,4				6,4		с коэф. 0,5	3,2

Этаж	№ помещения	№ комнаты	Назначение комнаты	Общая площадь помещения с учетом лоджий, балконов, веранд, террас (кв.м)	Общая площадь, м2			Площадь лоджий, балконов, веранд, террас	Высота потолка, м	Примечание	Площадь помещений с учетом лоджий, балконов, веранд, террас, с коэф. 0,5
					всего	жилая	подсобная				
Итого по кв. 791				99,1	92,7	56,4	36,3	6,4			95,9
20	кв. 792	1	Холл	6,6	6,6		6,6				6,6
		2	Кухня	11,1	11,1		11,1				11,1
		3	Жилая комната	14,2	14,2	14,2					14,2
		4	Санузел	4,1	4,1		4,1				4,1
		5	Кладовая	4,2	4,2		4,2				4,2
		6	Лоджия	2,6				2,6		с коэф. 0,5	1,3
Итого по кв. 792				42,8	40,2	14,2	26,0	2,6			41,5
20	кв. 793	1	Холл	4,0	4,0		4,0				4,0
		2	Кухня-Гостиная	23,0	23,0	23,0					23,0
		3	Санузел	4,0	4,0		4,0				4,0
		4	Кладовая	2,4	2,4		2,4				2,4
Итого по кв. 793				33,4	33,4	23,0	10,4	0,0			33,4
20	кв. 794	1	Холл	6,5	6,5		6,5				6,5
		2	Кухня	11,0	11,0		11,0				11,0
		3	Жилая комната	14,1	14,1	14,1					14,1
		4	Санузел	4,2	4,2		4,2				4,2
		5	Кладовая	1,7	1,7		1,7				1,7
		6	Кладовая	2,5	2,5		2,5				2,5
		7	Лоджия	2,8				2,8		с коэф. 0,5	1,4
Итого по кв. 794				42,8	40,0	14,1	25,9	2,8			41,4
21	кв. 795	1	Холл	11,1	11,1		11,1				11,1
		2	Кухня	21,4	21,4		21,4				21,4
		3	Санузел	2,3	2,3		2,3				2,3
		4	Санузел	4,3	4,3		4,3				4,3
		5	Жилая комната	17,8	17,8	17,8					17,8
		6	Жилая комната	15,8	15,8	15,8					15,8
		7	Жилая комната	12,8	12,8	12,8					12,8
		8	Лоджия	4,2				4,2		с коэф. 0,5	2,1
Итого по кв. 795				89,7	85,5	46,4	39,1	4,2			87,6
21	кв. 796	1	Холл	8,7	8,7		8,7				8,7
		2	Кухня	24,8	24,8		24,8				24,8
		3	Жилая комната	11,6	11,6	11,6					11,6
		4	Жилая комната	18,2	18,2	18,2					18,2
		5	Санузел	1,9	1,9		1,9				1,9
		6	Санузел	4,6	4,6		4,6				4,6
		7	Кладовая	2,9	2,9		2,9				2,9
		8	Лоджия	4,2				4,2		с коэф. 0,5	2,1
Итого по кв. 796				76,9	72,7	29,8	42,9	4,2			74,8
21	кв. 797	1	Холл	6,8	6,8		6,8				6,8
		2	Кухня	11,0	11,0		11,0				11,0
		3	Жилая комната	14,1	14,1	14,1					14,1
		4	Санузел	4,1	4,1		4,1				4,1
		5	Кладовая	2,6	2,6		2,6				2,6
		6	Кладовая	2,1	2,1		2,1				2,1
		7	Лоджия	3,0				3,0		с коэф. 0,5	1,5
Итого по кв. 797				43,7	40,7	14,1	26,6	3,0			42,2
21	кв. 798	1	Холл	6,6	6,6		6,6				6,6
		2	Кухня	11,0	11,0		11,0				11,0
		3	Жилая комната	14,1	14,1	14,1					14,1
		4	Санузел	4,1	4,1		4,1				4,1
		5	Кладовая	2,4	2,4		2,4				2,4
		6	Кладовая	1,6	1,6		1,6				1,6
		7	Лоджия	3,0				3,0		с коэф. 0,5	1,5
Итого по кв. 798				42,8	39,8	14,1	25,7	3,0			41,3
21	кв. 799	1	Холл	6,5	6,5		6,5				6,5
		2	Кухня	11,0	11,0		11,0				11,0
		3	Жилая комната	14,1	14,1	14,1					14,1
		4	Санузел	4,1	4,1		4,1				4,1
		5	Кладовая	2,7	2,7		2,7				2,7
		6	Кладовая	2,3	2,3		2,3				2,3
		7	Лоджия	3,0				3,0		с коэф. 0,5	1,5
Итого по кв. 799				43,7	40,7	14,1	26,6	3,0			42,2
21	кв. 800	1	Холл	6,5	6,5		6,5				6,5
		2	Кухня	11,0	11,0		11,0				11,0
		3	Жилая комната	14,1	14,1	14,1					14,1
		4	Санузел	4,1	4,1		4,1				4,1
		5	Кладовая	2,4	2,4		2,4				2,4
		6	Кладовая	1,7	1,7		1,7				1,7
		7	Лоджия	3,0				3,0		с коэф. 0,5	1,5
Итого по кв. 800				42,8	39,8	14,1	25,7	3,0			41,3
21	кв. 801	1	Холл	6,8	6,8		6,8				6,8
		2	Кухня	11,0	11,0		11,0				11,0
		3	Жилая комната	14,1	14,1	14,1					14,1
		4	Санузел	4,1	4,1		4,1				4,1
		5	Кладовая	2,6	2,6		2,6				2,6
		6	Кладовая	2,1	2,1		2,1				2,1
		7	Лоджия	2,6				2,6		с коэф. 0,5	1,3
Итого по кв. 801				43,3	40,7	14,1	26,6	2,6			42,0
21	кв. 802	1	Холл	12,3	12,3		12,3				12,3
		2	Кухня	13,9	13,9		13,9				13,9
		3	Гостиная	21,5	21,5	21,5					21,5
		4	Жилая комната	18,0	18,0	18,0					18,0
		5	Жилая комната	16,9	16,9	16,9					16,9
		6	Кладовая	3,3	3,3		3,3				3,3
		7	Санузел	4,8	4,8		4,8				4,8
		8	Санузел	2,0	2,0		2,0				2,0
		9	Лоджия	6,4				6,4		с коэф. 0,5	3,2
Итого по кв. 802				99,1	92,7	56,4	36,3	6,4			95,9
21	кв. 803	1	Холл	6,6	6,6		6,6				6,6
		2	Кухня	11,1	11,1		11,1				11,1
		3	Жилая комната	14,2	14,2	14,2					14,2
		4	Санузел	4,1	4,1		4,1				4,1
		5	Кладовая	4,2	4,2		4,2				4,2
		6	Лоджия	2,6				2,6		с коэф. 0,5	1,3

Этаж	№ помещения	№ комнаты	Назначение комнаты	Общая площадь помещения с учетом лоджий, балконов, веранд, террас (кв.м)	Общая площадь, м2			Площадь лоджий, балконов, веранд, террас	Высота потолка, м	Примечание	Площадь помещений с учетом лоджий, балконов, веранд, террас, с коэф. 0,5
					всего	жилая	подсобная				
Итого по кв. 803				42,8	40,2	14,2	26,0	2,6			41,5
21	кв. 804	1	Холл	4,0	4,0		4,0				4,0
		2	Кухня-Гостиная	23,0	23,0	23,0					23,0
		3	Санузел	4,0	4,0		4,0				4,0
		4	Кладовая	2,4	2,4		2,4				2,4
Итого по кв. 804				33,4	33,4	23,0	10,4	0,0			33,4
21	кв. 805	1	Холл	6,5	6,5		6,5				6,5
		2	Кухня	11,0	11,0		11,0				11,0
		3	Жилая комната	14,1	14,1	14,1					14,1
		4	Санузел	4,2	4,2		4,2				4,2
		5	Кладовая	1,7	1,7		1,7				1,7
		6	Кладовая	2,5	2,5		2,5				2,5
		7	Лоджия	2,8				2,8		с коэф. 0,5	1,4
Итого по кв. 805				42,8	40,0	14,1	25,9	2,8			41,4
22	кв. 806	1	Холл	11,1	11,1		11,1				11,1
		2	Кухня	21,4	21,4		21,4				21,4
		3	Санузел	2,3	2,3		2,3				2,3
		4	Санузел	4,3	4,3		4,3				4,3
		5	Жилая комната	17,8	17,8	17,8					17,8
		6	Жилая комната	15,8	15,8	15,8					15,8
		7	Жилая комната	12,8	12,8	12,8					12,8
		8	Лоджия	4,2				4,2		с коэф. 0,5	2,1
Итого по кв. 806				89,7	85,5	46,4	39,1	4,2			87,6
22	кв. 807	1	Холл	8,7	8,7		8,7				8,7
		2	Кухня	24,8	24,8		24,8				24,8
		3	Жилая комната	11,6	11,6	11,6					11,6
		4	Жилая комната	18,2	18,2	18,2					18,2
		5	Санузел	1,9	1,9		1,9				1,9
		6	Санузел	4,6	4,6		4,6				4,6
		7	Кладовая	2,9	2,9		2,9				2,9
		8	Лоджия	4,2				4,2		с коэф. 0,5	2,1
Итого по кв. 807				76,9	72,7	29,8	42,9	4,2			74,8
22	кв. 808	1	Холл	6,8	6,8		6,8				6,8
		2	Кухня	11,0	11,0		11,0				11,0
		3	Жилая комната	14,1	14,1	14,1					14,1
		4	Санузел	4,1	4,1		4,1				4,1
		5	Кладовая	2,6	2,6		2,6				2,6
		6	Кладовая	2,1	2,1		2,1				2,1
		7	Лоджия	3,0				3,0		с коэф. 0,5	1,5
Итого по кв. 808				43,7	40,7	14,1	26,6	3,0			42,2
22	кв. 809	1	Холл	6,6	6,6		6,6				6,6
		2	Кухня	11,0	11,0		11,0				11,0
		3	Жилая комната	14,1	14,1	14,1					14,1
		4	Санузел	4,1	4,1		4,1				4,1
		5	Кладовая	2,4	2,4		2,4				2,4
		6	Кладовая	1,6	1,6		1,6				1,6
		7	Лоджия	3,0				3,0		с коэф. 0,5	1,5
Итого по кв. 809				42,8	39,8	14,1	25,7	3,0			41,3
22	кв. 810	1	Холл	6,5	6,5		6,5				6,5
		2	Кухня	11,0	11,0		11,0				11,0
		3	Жилая комната	14,1	14,1	14,1					14,1
		4	Санузел	4,1	4,1		4,1				4,1
		5	Кладовая	2,7	2,7		2,7				2,7
		6	Кладовая	2,3	2,3		2,3				2,3
		7	Лоджия	3,0				3,0		с коэф. 0,5	1,5
Итого по кв. 810				43,7	40,7	14,1	26,6	3,0			42,2
22	кв. 811	1	Холл	6,5	6,5		6,5				6,5
		2	Кухня	11,0	11,0		11,0				11,0
		3	Жилая комната	14,1	14,1	14,1					14,1
		4	Санузел	4,1	4,1		4,1				4,1
		5	Кладовая	2,4	2,4		2,4				2,4
		6	Кладовая	1,7	1,7		1,7				1,7
		7	Лоджия	3,0				3,0		с коэф. 0,5	1,5
Итого по кв. 811				42,8	39,8	14,1	25,7	3,0			41,3
22	кв. 812	1	Холл	6,8	6,8		6,8				6,8
		2	Кухня	11,0	11,0		11,0				11,0
		3	Жилая комната	14,1	14,1	14,1					14,1
		4	Санузел	4,1	4,1		4,1				4,1
		5	Кладовая	2,6	2,6		2,6				2,6
		6	Кладовая	2,1	2,1		2,1				2,1
		7	Лоджия	2,6				2,6		с коэф. 0,5	1,3
Итого по кв. 812				43,3	40,7	14,1	26,6	2,6			42,0
22	кв. 813	1	Холл	12,3	12,3		12,3				12,3
		2	Кухня	13,9	13,9		13,9				13,9
		3	Гостиная	21,5	21,5	21,5					21,5
		4	Жилая комната	18,0	18,0	18,0					18,0
		5	Жилая комната	16,9	16,9	16,9					16,9
		6	Кладовая	3,3	3,3		3,3				3,3
		7	Санузел	4,8	4,8		4,8				4,8
		8	Санузел	2,0	2,0		2,0				2,0
		9	Лоджия	6,4				6,4		с коэф. 0,5	3,2
Итого по кв. 813				99,1	92,7	56,4	36,3	6,4			95,9
22	кв. 814	1	Холл	6,6	6,6		6,6				6,6
		2	Кухня	11,1	11,1		11,1				11,1
		3	Жилая комната	14,2	14,2	14,2					14,2
		4	Санузел	4,1	4,1		4,1				4,1
		5	Кладовая	4,2	4,2		4,2				4,2
		6	Лоджия	2,6				2,6		с коэф. 0,5	1,3
Итого по кв. 814				42,8	40,2	14,2	26,0	2,6			41,5
22	кв. 815	1	Холл	4,0	4,0		4,0				4,0
		2	Кухня-Гостиная	23,0	23,0	23,0					23,0
		3	Санузел	4,0	4,0		4,0				4,0
		4	Кладовая	2,4	2,4		2,4				2,4
Итого по кв. 815				33,4	33,4	23,0	10,4	0,0			33,4
22	кв. 816	1	Холл	6,5	6,5		6,5				6,5

Этаж	№ помещения	№ комнаты	Назначение комнаты	Общая площадь помещения с учетом лоджий, балконов, веранд, террас (кв.м)	Общая площадь, м2			Площадь лоджий, балконов, веранд, террас	Высота потолка, м	Примечание	Площадь помещений с учетом лоджий, балконов, веранд, террас, с коэф. 0,5
					всего	жилая	подсобная				
		2	Кухня	11,0	11,0						11,0
		3	Жилая комната	14,1	14,1	14,1					14,1
		4	Санузел	4,2	4,2		4,2				4,2
		5	Кладовая	1,7	1,7		1,7				1,7
		6	Кладовая	2,5	2,5		2,5				2,5
		7	Лоджия	2,8				2,8		с коэф. 0,5	1,4
Итого по кв. 816				42,8	40,0	14,1	25,9	2,8			41,4
23	кв. 817	1	Холл	11,1	11,1		11,1				11,1
		2	Кухня	21,4	21,4		21,4				21,4
		3	Санузел	2,3	2,3		2,3				2,3
		4	Санузел	4,3	4,3		4,3				4,3
		5	Жилая комната	17,8	17,8	17,8					17,8
		6	Жилая комната	15,8	15,8	15,8					15,8
		7	Жилая комната	12,8	12,8	12,8					12,8
		8	Лоджия	4,2				4,2		с коэф. 0,5	2,1
Итого по кв. 817				89,7	85,5	46,4	39,1	4,2			87,6
23	кв. 818	1	Холл	8,7	8,7		8,7				8,7
		2	Кухня	24,8	24,8		24,8				24,8
		3	Жилая комната	11,6	11,6	11,6					11,6
		4	Жилая комната	18,2	18,2	18,2					18,2
		5	Санузел	1,9	1,9		1,9				1,9
		6	Санузел	4,6	4,6		4,6				4,6
		7	Кладовая	2,9	2,9		2,9				2,9
		8	Лоджия	4,2				4,2		с коэф. 0,5	2,1
Итого по кв. 818				76,9	72,7	29,8	42,9	4,2			74,8
23	кв. 819	1	Холл	6,8	6,8		6,8				6,8
		2	Кухня	11,0	11,0		11,0				11,0
		3	Жилая комната	14,1	14,1	14,1					14,1
		4	Санузел	4,1	4,1		4,1				4,1
		5	Кладовая	2,6	2,6		2,6				2,6
		6	Кладовая	2,1	2,1		2,1				2,1
		7	Лоджия	3,0				3,0		с коэф. 0,5	1,5
Итого по кв. 819				43,7	40,7	14,1	26,6	3,0			42,2
23	кв. 820	1	Холл	6,6	6,6		6,6				6,6
		2	Кухня	11,0	11,0		11,0				11,0
		3	Жилая комната	14,1	14,1	14,1					14,1
		4	Санузел	4,1	4,1		4,1				4,1
		5	Кладовая	2,4	2,4		2,4				2,4
		6	Кладовая	1,6	1,6		1,6				1,6
		7	Лоджия	3,0				3,0		с коэф. 0,5	1,5
Итого по кв. 820				42,8	39,8	14,1	25,7	3,0			41,3
23	кв. 821	1	Холл	6,5	6,5		6,5				6,5
		2	Кухня	11,0	11,0		11,0				11,0
		3	Жилая комната	14,1	14,1	14,1					14,1
		4	Санузел	4,1	4,1		4,1				4,1
		5	Кладовая	2,7	2,7		2,7				2,7
		6	Кладовая	2,3	2,3		2,3				2,3
		7	Лоджия	3,0				3,0		с коэф. 0,5	1,5
Итого по кв. 821				43,7	40,7	14,1	26,6	3,0			42,2
23	кв. 822	1	Холл	6,5	6,5		6,5				6,5
		2	Кухня	11,0	11,0		11,0				11,0
		3	Жилая комната	14,1	14,1	14,1					14,1
		4	Санузел	4,1	4,1		4,1				4,1
		5	Кладовая	2,4	2,4		2,4				2,4
		6	Кладовая	1,7	1,7		1,7				1,7
		7	Лоджия	3,0				3,0		с коэф. 0,5	1,5
Итого по кв. 822				42,8	39,8	14,1	25,7	3,0			41,3
23	кв. 823	1	Холл	6,8	6,8		6,8				6,8
		2	Кухня	11,0	11,0		11,0				11,0
		3	Жилая комната	14,1	14,1	14,1					14,1
		4	Санузел	4,1	4,1		4,1				4,1
		5	Кладовая	2,6	2,6		2,6				2,6
		6	Кладовая	2,1	2,1		2,1				2,1
		7	Лоджия	2,6				2,6		с коэф. 0,5	1,3
Итого по кв. 823				43,3	40,7	14,1	26,6	2,6			42,0
23	кв. 824	1	Холл	12,3	12,3		12,3				12,3
		2	Кухня	13,9	13,9		13,9				13,9
		3	Гостиная	21,5	21,5	21,5					21,5
		4	Жилая комната	18,0	18,0	18,0					18,0
		5	Жилая комната	16,9	16,9	16,9					16,9
		6	Кладовая	3,3	3,3		3,3				3,3
		7	Санузел	4,8	4,8		4,8				4,8
		8	Санузел	2,0	2,0		2,0				2,0
		9	Лоджия	6,4				6,4		с коэф. 0,5	3,2
Итого по кв. 824				99,1	92,7	56,4	36,3	6,4			95,9
23	кв. 825	1	Холл	6,6	6,6		6,6				6,6
		2	Кухня	11,1	11,1		11,1				11,1
		3	Жилая комната	14,2	14,2	14,2					14,2
		4	Санузел	4,1	4,1		4,1				4,1
		5	Кладовая	4,2	4,2		4,2				4,2
		6	Лоджия	2,6				2,6		с коэф. 0,5	1,3
Итого по кв. 825				42,8	40,2	14,2	26,0	2,6			41,5
23	кв. 826	1	Холл	4,0	4,0		4,0				4,0
		2	Кухня-Гостиная	23,0	23,0	23,0					23,0
		3	Санузел	4,0	4,0		4,0				4,0
		4	Кладовая	2,4	2,4		2,4				2,4
Итого по кв. 826				33,4	33,4	23,0	10,4	0,0			33,4
23	кв. 827	1	Холл	6,5	6,5		6,5				6,5
		2	Кухня	11,0	11,0		11,0				11,0
		3	Жилая комната	14,1	14,1	14,1					14,1
		4	Санузел	4,2	4,2		4,2				4,2
		5	Кладовая	1,7	1,7		1,7				1,7
		6	Кладовая	2,5	2,5		2,5				2,5
		7	Лоджия	2,8				2,8		с коэф. 0,5	1,4
Итого по кв. 827				42,8	40,0	14,1	25,9	2,8			41,4

Этаж	№ помещения	№ комнаты	Назначение комнаты	Общая площадь помещения с учетом лоджий, балконов, веранд, террас (кв.м)	Общая площадь, м2			Площадь лоджий, балконов, веранд, террас	Высота потолка, м	Примечание	Площадь помещений с учетом лоджий, балконов, веранд, террас, с коэф. 0,5	
					всего	жилая	подсобная					
24	кв. 828	1	Холл	11,1	11,1						11,1	
		2	Кухня	21,4	21,4							21,4
		3	Санузел	2,3	2,3							2,3
		4	Санузел	4,3	4,3							4,3
		5	Жилая комната	17,8	17,8	17,8						17,8
		6	Жилая комната	15,8	15,8	15,8						15,8
		7	Жилая комната	12,8	12,8	12,8						12,8
		8	Лоджия	4,2					4,2		с коэф. 0,5	2,1
Итого по кв. 828				89,7	85,5	46,4	39,1	4,2			87,6	
24	кв. 829	1	Холл	8,7	8,7						8,7	
		2	Кухня	24,8	24,8							24,8
		3	Жилая комната	11,6	11,6	11,6						11,6
		4	Жилая комната	18,2	18,2	18,2						18,2
		5	Санузел	1,9	1,9							1,9
		6	Санузел	4,6	4,6							4,6
		7	Кладовая	2,9	2,9							2,9
		8	Лоджия	4,2					4,2		с коэф. 0,5	2,1
Итого по кв. 829				76,9	72,7	29,8	42,9	4,2			74,8	
24	кв. 830	1	Холл	6,8	6,8						6,8	
		2	Кухня	11,0	11,0							11,0
		3	Жилая комната	14,1	14,1	14,1						14,1
		4	Санузел	4,1	4,1							4,1
		5	Кладовая	2,6	2,6							2,6
		6	Кладовая	2,1	2,1							2,1
		7	Лоджия	3,0					3,0		с коэф. 0,5	1,5
Итого по кв. 830				43,7	40,7	14,1	26,6	3,0			42,2	
24	кв. 831	1	Холл	6,6	6,6						6,6	
		2	Кухня	11,0	11,0							11,0
		3	Жилая комната	14,1	14,1	14,1						14,1
		4	Санузел	4,1	4,1							4,1
		5	Кладовая	2,4	2,4							2,4
		6	Кладовая	1,6	1,6							1,6
		7	Лоджия	3,0					3,0		с коэф. 0,5	1,5
Итого по кв. 831				42,8	39,8	14,1	25,7	3,0			41,3	
24	кв. 832	1	Холл	6,5	6,5						6,5	
		2	Кухня	11,0	11,0							11,0
		3	Жилая комната	14,1	14,1	14,1						14,1
		4	Санузел	4,1	4,1							4,1
		5	Кладовая	2,7	2,7							2,7
		6	Кладовая	2,3	2,3							2,3
		7	Лоджия	3,0					3,0		с коэф. 0,5	1,5
Итого по кв. 832				43,7	40,7	14,1	26,6	3,0			42,2	
24	кв. 833	1	Холл	6,5	6,5						6,5	
		2	Кухня	11,0	11,0							11,0
		3	Жилая комната	14,1	14,1	14,1						14,1
		4	Санузел	4,1	4,1							4,1
		5	Кладовая	2,4	2,4							2,4
		6	Кладовая	1,7	1,7							1,7
		7	Лоджия	3,0					3,0		с коэф. 0,5	1,5
Итого по кв. 833				42,8	39,8	14,1	25,7	3,0			41,3	
24	кв. 834	1	Холл	6,8	6,8						6,8	
		2	Кухня	11,0	11,0							11,0
		3	Жилая комната	14,1	14,1	14,1						14,1
		4	Санузел	4,1	4,1							4,1
		5	Кладовая	2,6	2,6							2,6
		6	Кладовая	2,1	2,1							2,1
		7	Лоджия	2,6					2,6		с коэф. 0,5	1,3
Итого по кв. 834				43,3	40,7	14,1	26,6	2,6			42,0	
24	кв. 835	1	Холл	12,3	12,3						12,3	
		2	Кухня	13,9	13,9							13,9
		3	Гостиная	21,5	21,5	21,5						21,5
		4	Жилая комната	18,0	18,0	18,0						18,0
		5	Жилая комната	16,9	16,9	16,9						16,9
		6	Кладовая	3,3	3,3			3,3				3,3
		7	Санузел	4,8	4,8			4,8				4,8
		8	Санузел	2,0	2,0			2,0				2,0
		9	Лоджия	6,4					6,4		с коэф. 0,5	3,2
Итого по кв. 835				99,1	92,7	56,4	36,3	6,4			95,9	
24	кв. 836	1	Холл	6,6	6,6						6,6	
		2	Кухня	11,1	11,1							11,1
		3	Жилая комната	14,2	14,2	14,2						14,2
		4	Санузел	4,1	4,1							4,1
		5	Кладовая	4,2	4,2							4,2
		6	Лоджия	2,6					2,6		с коэф. 0,5	1,3
Итого по кв. 836				42,8	40,2	14,2	26,0	2,6			41,5	
24	кв. 837	1	Холл	4,0	4,0						4,0	
		2	Кухня-Гостиная	23,0	23,0	23,0						23,0
		3	Санузел	4,0	4,0							4,0
		4	Кладовая	2,4	2,4							2,4
Итого по кв. 837				33,4	33,4	23,0	10,4	0,0			33,4	
24	кв. 838	1	Холл	6,5	6,5						6,5	
		2	Кухня	11,0	11,0							11,0
		3	Жилая комната	14,1	14,1	14,1						14,1
		4	Санузел	4,2	4,2							4,2
		5	Кладовая	1,7	1,7							1,7
		6	Кладовая	2,5	2,5							2,5
		7	Лоджия	2,8					2,8		с коэф. 0,5	1,4
Итого по кв. 838				42,8	40,0	14,1	25,9	2,8			41,4	
<b>ИТОГО ПО СЕКЦИИ 8</b>				<b>13835,7</b>	<b>13035,4</b>	<b>5851,2</b>	<b>7184,2</b>	<b>800,3</b>			<b>13435,5</b>	
<b>ИТОГО ПО ЗДАНИЮ</b>				<b>52428,8</b>	<b>49869,7</b>	<b>24099,6</b>	<b>25770,1</b>	<b>1277,3</b>			<b>51147,0</b>	

Экспликация нежилых помещений

Этаж	№ помещен ия	№ комнаты	Назначение комнаты	Общая площадь, м2			Площадь помещений			Высота потолка, м	Примечание
				всего	основная	вспом.	лоджия	балкон	прочие		
1	1а	1	тамбур	4,70		4,7					
		2	помещение без конкретной технологии	139,20	139,2						
		3	санузел	4,80		4,8				3,13	
<b>Итого по пом. 1а</b>				<b>148,70</b>	<b>139,2</b>	<b>9,5</b>					
1	2а	1	тамбур	4,80		4,8					
		2	помещение без конкретной технологии	75,20	75,2						
		3	санузел	4,10		4,1				3,13	
<b>Итого по пом. 2а</b>				<b>84,10</b>	<b>75,2</b>	<b>8,9</b>					
1	3а	1	тамбур	4,90		4,9					
		2	помещение без конкретной технологии	88,20	88,2						
		3	санузел	3,50		3,5				3,13	
<b>Итого по пом. 3а</b>				<b>96,60</b>	<b>88,2</b>	<b>8,4</b>					
1	4а	1	тамбур	5,40		5,4					
		2	помещение без конкретной технологии	88,70	88,7						
		3	санузел	3,50		3,5					
<b>Итого по пом. 4а</b>				<b>97,60</b>	<b>88,7</b>	<b>8,9</b>					
1	5а	1	тамбур	4,70		4,7					
		2	помещение без конкретной технологии	74,80	74,8						
		3	санузел	4,60		4,6					
<b>Итого по пом. 5а</b>				<b>84,10</b>	<b>74,8</b>	<b>9,3</b>					
1	6а	1	тамбур	3,60		3,6					
		2	помещение без конкретной технологии	188,30	188,3						
		3	санузел	4,60		4,6				3,13	
<b>Итого по пом. 6а</b>				<b>196,50</b>	<b>188,3</b>	<b>8,2</b>					
1	7а	1	тамбур	4,80		4,8					
		2	помещение без конкретной технологии	60,30	60,3						
		3	санузел	4,30		4,3				3,13	
<b>Итого по пом. 7а</b>				<b>69,40</b>	<b>60,3</b>	<b>9,1</b>					
1	8а	1	тамбур	4,80		4,8					
		2	помещение без конкретной технологии	60,10	60,1						
		3	санузел	4,30		4,3				3,13	
<b>Итого по пом. 8а</b>				<b>69,20</b>	<b>60,1</b>	<b>9,1</b>					
1	9а	1	тамбур	6,80		6,8					
		2	помещение без конкретной технологии	55,90	55,9						
		3	санузел	4,90		4,9				3,13	
<b>Итого по пом. 9а</b>				<b>67,60</b>	<b>55,9</b>	<b>11,7</b>					
1	10а	1	тамбур	5,10		5,1					
		2	помещение без конкретной технологии	64,20	64,2						
		3	санузел	4,90		4,9				3,13	
<b>Итого по пом. 10а</b>				<b>74,20</b>	<b>64,2</b>	<b>10,0</b>					
1	11а	1	тамбур	6,00		6,0					
		2	помещение без конкретной технологии	92,00	92,0						
		3	санузел	4,30		4,3				3,13	
<b>Итого по пом. 11а</b>				<b>102,30</b>	<b>92,0</b>	<b>10,3</b>					
1	12а	1	тамбур	4,10		4,1					



		2	помещение без конкретной технологии	75,90	75,9					
		3	санузел	3,00		3,0				3,13
<b>Итого по пом. 24а</b>				<b>82,70</b>	<b>75,9</b>	<b>6,8</b>				
1	25а	1	тамбур	4,70		4,7				
		2	помещение без конкретной технологии	118,70	118,7					
		3	санузел	3,00		3,0				3,13
<b>Итого по пом. 25а</b>				<b>126,40</b>	<b>118,7</b>	<b>7,7</b>				
<b>Итого по зданию</b>				<b>2342,0</b>	<b>2119,3</b>	<b>222,7</b>				

Экспликация помещений паркинга

Этаж	№ помещен ия	№ комнаты	Назначение комнаты	Общая площадь, м2			Площадь помещений			Высота потолка, м	Примеча ние
				всего	основная	вспом.	лоджия	балкон	прочие		
подвал	1	1	машино-место	14,7	14,7					4,9	
<b>Итого по пом. 1</b>				<b>14,7</b>	<b>14,7</b>	<b>0,0</b>					
подвал	2	1	машино-место	14,7	14,7					4,9	
<b>Итого по пом. 2</b>				<b>14,7</b>	<b>14,7</b>	<b>0,0</b>					
подвал	3	1	машино-место	14,7	14,7					4,9	
<b>Итого по пом. 3</b>				<b>14,7</b>	<b>14,7</b>	<b>0,0</b>					
подвал	4	1	машино-место	14,7	14,7					4,9	
<b>Итого по пом. 4</b>				<b>14,7</b>	<b>14,7</b>	<b>0,0</b>					
подвал	5	1	машино-место	14,7	14,7					4,9	
<b>Итого по пом. 5</b>				<b>14,7</b>	<b>14,7</b>	<b>0,0</b>					
подвал	6	1	машино-место	14,7	14,7					4,9	
<b>Итого по пом. 6</b>				<b>14,7</b>	<b>14,7</b>	<b>0,0</b>					
подвал	7	1	машино-место	14,7	14,7					4,9	
<b>Итого по пом. 7</b>				<b>14,7</b>	<b>14,7</b>	<b>0,0</b>					
подвал	8	1	машино-место	14,7	14,7					4,9	
<b>Итого по пом. 8</b>				<b>14,7</b>	<b>14,7</b>	<b>0,0</b>					
подвал	9	1	машино-место	14,7	14,7					4,9	
<b>Итого по пом. 9</b>				<b>14,7</b>	<b>14,7</b>	<b>0,0</b>					
подвал	10	1	машино-место	14,6	14,6					4,9	
<b>Итого по пом. 10</b>				<b>14,6</b>	<b>14,6</b>	<b>0,0</b>					
подвал	11	1	машино-место	14,6	14,6					4,9	
<b>Итого по пом. 11</b>				<b>14,6</b>	<b>14,6</b>	<b>0,0</b>					
подвал	12	1	машино-место	14,6	14,6					4,9	
<b>Итого по пом. 12</b>				<b>14,6</b>	<b>14,6</b>	<b>0,0</b>					
подвал	13	1	машино-место	14,6	14,6					4,9	
<b>Итого по пом. 13</b>				<b>14,6</b>	<b>14,6</b>	<b>0,0</b>					
подвал	14	1	машино-место	14,7	14,7					4,9	
<b>Итого по пом. 14</b>				<b>14,7</b>	<b>14,7</b>	<b>0,0</b>					
подвал	15	1	машино-место	14,7	14,7					4,9	
<b>Итого по пом. 15</b>				<b>14,7</b>	<b>14,7</b>	<b>0,0</b>					
подвал	16	1	машино-место	14,7	14,7					4,9	
<b>Итого по пом. 16</b>				<b>14,7</b>	<b>14,7</b>	<b>0,0</b>					
подвал	17	1	машино-место	14,7	14,7					4,9	
<b>Итого по пом. 17</b>				<b>14,7</b>	<b>14,7</b>	<b>0,0</b>					
подвал	18	1	машино-место	14,7	14,7					4,9	
<b>Итого по пом. 18</b>				<b>14,7</b>	<b>14,7</b>	<b>0,0</b>					
подвал	19	1	машино-место	14,7	14,7					4,9	
<b>Итого по пом. 19</b>				<b>14,7</b>	<b>14,7</b>	<b>0,0</b>					
подвал	20	1	машино-место	14,7	14,7					4,9	
<b>Итого по пом. 20</b>				<b>14,7</b>	<b>14,7</b>	<b>0,0</b>					
подвал	21	1	машино-место	14,7	14,7					4,9	
<b>Итого по пом. 21</b>				<b>14,7</b>	<b>14,7</b>	<b>0,0</b>					
подвал	22	1	машино-место	14,7	14,7					4,9	
<b>Итого по пом. 22</b>				<b>14,7</b>	<b>14,7</b>	<b>0,0</b>					
подвал	23	1	машино-место	14,7	14,7					4,9	
<b>Итого по пом. 23</b>				<b>14,7</b>	<b>14,7</b>	<b>0,0</b>					
подвал	24	1	машино-место	14,7	14,7					4,9	
<b>Итого по пом. 24</b>				<b>14,7</b>	<b>14,7</b>	<b>0,0</b>					
подвал	25	1	машино-место	14,7	14,7					4,9	
<b>Итого по пом. 25</b>				<b>14,7</b>	<b>14,7</b>	<b>0,0</b>					
подвал	26	1	машино-место	14,6	14,6					4,9	
<b>Итого по пом. 26</b>				<b>14,6</b>	<b>14,6</b>	<b>0,0</b>					
подвал	27	1	машино-место	14,6	14,6					4,9	
<b>Итого по пом. 27</b>				<b>14,6</b>	<b>14,6</b>	<b>0,0</b>					
подвал	28	1	машино-место	14,6	14,6					4,9	
<b>Итого по пом. 28</b>				<b>14,6</b>	<b>14,6</b>	<b>0,0</b>					
подвал	29	1	машино-место	14,6	14,6					4,9	
<b>Итого по пом. 29</b>				<b>14,6</b>	<b>14,6</b>	<b>0,0</b>					
подвал	30	1	машино-место	14,7	14,7					4,9	
<b>Итого по пом. 30</b>				<b>14,7</b>	<b>14,7</b>	<b>0,0</b>					
подвал	31	1	машино-место	14,7	14,7					4,9	
<b>Итого по пом. 31</b>				<b>14,7</b>	<b>14,7</b>	<b>0,0</b>					
подвал	32	1	машино-место	14,7	14,7					4,9	
<b>Итого по пом. 32</b>				<b>14,7</b>	<b>14,7</b>	<b>0,0</b>					
подвал	33	1	машино-место	14,7	14,7					4,9	
<b>Итого по пом. 33</b>				<b>14,7</b>	<b>14,7</b>	<b>0,0</b>					
подвал	34	1	машино-место	14,7	14,7					4,9	
<b>Итого по пом. 34</b>				<b>14,7</b>	<b>14,7</b>	<b>0,0</b>					
подвал	35	1	машино-место	14,7	14,7					4,9	
<b>Итого по пом. 35</b>				<b>14,7</b>	<b>14,7</b>	<b>0,0</b>					
подвал	36	1	машино-место	14,7	14,7					4,9	
<b>Итого по пом. 36</b>				<b>14,7</b>	<b>14,7</b>	<b>0,0</b>					
подвал	37	1	машино-место	14,7	14,7					4,9	
<b>Итого по пом. 37</b>				<b>14,7</b>	<b>14,7</b>	<b>0,0</b>					
подвал	38	1	машино-место	14,7	14,7					4,9	
<b>Итого по пом. 38</b>				<b>14,7</b>	<b>14,7</b>	<b>0,0</b>					
подвал	39	1	машино-место	14,9	14,9					4,9	
<b>Итого по пом. 39</b>				<b>14,9</b>	<b>14,9</b>	<b>0,0</b>					







<b>Итого по пом. 159</b>				<b>14,7</b>	<b>14,7</b>	<b>0,0</b>				
подвал	160	1	машино-место	14,7	14,7					4,9
<b>Итого по пом. 160</b>				<b>14,7</b>	<b>14,7</b>	<b>0,0</b>				
подвал	161	1	машино-место	14,7	14,7					4,9
<b>Итого по пом. 161</b>				<b>14,7</b>	<b>14,7</b>	<b>0,0</b>				
подвал	162	1	машино-место	14,7	14,7					4,9
<b>Итого по пом. 162</b>				<b>14,7</b>	<b>14,7</b>	<b>0,0</b>				
подвал	163	1	машино-место	14,7	14,7					4,9
<b>Итого по пом. 163</b>				<b>14,7</b>	<b>14,7</b>	<b>0,0</b>				
подвал	164	1	машино-место	14,7	14,7					4,9
<b>Итого по пом. 164</b>				<b>14,7</b>	<b>14,7</b>	<b>0,0</b>				
подвал	165	1	машино-место	23,5	23,5					4,9
<b>Итого по пом. 165</b>				<b>23,5</b>	<b>23,5</b>	<b>0,0</b>				
подвал	166	1	машино-место	22,7	22,7					4,9
<b>Итого по пом. 166</b>				<b>22,7</b>	<b>22,7</b>	<b>0,0</b>				
подвал	167	1	машино-место	20,0	20,0					4,9
<b>Итого по пом. 167</b>				<b>20,0</b>	<b>20,0</b>	<b>0,0</b>				
подвал	168	1	машино-место	20,0	20,0					4,9
<b>Итого по пом. 168</b>				<b>20,0</b>	<b>20,0</b>	<b>0,0</b>				
подвал	169	1	машино-место	14,3	14,3					4,9
<b>Итого по пом. 169</b>				<b>14,3</b>	<b>14,3</b>	<b>0,0</b>				
подвал	170	1	машино-место	14,3	14,3					4,9
<b>Итого по пом. 170</b>				<b>14,3</b>	<b>14,3</b>	<b>0,0</b>				
подвал	171	1	машино-место	16,2	16,2					4,9
<b>Итого по пом. 171</b>				<b>16,2</b>	<b>16,2</b>	<b>0,0</b>				
подвал	172	1	машино-место	19,2	19,2					4,9
<b>Итого по пом. 172</b>				<b>19,2</b>	<b>19,2</b>	<b>0,0</b>				
подвал	173	1	машино-место	19,2	19,2					4,9
<b>Итого по пом. 173</b>				<b>19,2</b>	<b>19,2</b>	<b>0,0</b>				
подвал	174	1	машино-место	19,2	19,2					4,9
<b>Итого по пом. 174</b>				<b>19,2</b>	<b>19,2</b>	<b>0,0</b>				
подвал	175	1	машино-место	19,2	19,2					4,9
<b>Итого по пом. 175</b>				<b>19,2</b>	<b>19,2</b>	<b>0,0</b>				
подвал	176	1	машино-место	14,6	14,6					4,9
<b>Итого по пом. 176</b>				<b>14,6</b>	<b>14,6</b>	<b>0,0</b>				
подвал	177	1	машино-место	14,3	14,3					4,9
<b>Итого по пом. 177</b>				<b>14,3</b>	<b>14,3</b>	<b>0,0</b>				
подвал	178	1	машино-место	14,3	14,3					4,9
<b>Итого по пом. 178</b>				<b>14,3</b>	<b>14,3</b>	<b>0,0</b>				
подвал	179	1	машино-место	16,2	16,2					4,9
<b>Итого по пом. 179</b>				<b>16,2</b>	<b>16,2</b>	<b>0,0</b>				
подвал	180	1	машино-место	22,5	22,5					4,9
<b>Итого по пом. 180</b>				<b>22,5</b>	<b>22,5</b>	<b>0,0</b>				
подвал	181	1	машино-место	22,5	22,5					4,9
<b>Итого по пом. 181</b>				<b>22,5</b>	<b>22,5</b>	<b>0,0</b>				
подвал	182	1	машино-место	23,0	23,0					4,9
<b>Итого по пом. 182</b>				<b>23,0</b>	<b>23,0</b>	<b>0,0</b>				
подвал	183	1	машино-место	17,4	17,4					4,9
<b>Итого по пом. 183</b>				<b>17,4</b>	<b>17,4</b>	<b>0,0</b>				
подвал	184	1	машино-место	17,4	17,4					4,9
<b>Итого по пом. 184</b>				<b>17,4</b>	<b>17,4</b>	<b>0,0</b>				
подвал	185	1	машино-место	14,3	14,3					4,9
<b>Итого по пом. 185</b>				<b>14,3</b>	<b>14,3</b>	<b>0,0</b>				
подвал	186	1	машино-место	14,3	14,3					4,9
<b>Итого по пом. 186</b>				<b>14,3</b>	<b>14,3</b>	<b>0,0</b>				
подвал	187	1	машино-место	22,7	22,7					4,9
<b>Итого по пом. 187</b>				<b>22,7</b>	<b>22,7</b>	<b>0,0</b>				
подвал	188	1	машино-место	23,4	23,4					4,9
<b>Итого по пом. 188</b>				<b>23,4</b>	<b>23,4</b>	<b>0,0</b>				
подвал	189	1	машино-место	13,0	13,0					4,9
<b>Итого по пом. 189</b>				<b>13,0</b>	<b>13,0</b>	<b>0,0</b>				
подвал	190	1	машино-место	13,0	13,0					4,9
<b>Итого по пом. 190</b>				<b>13,0</b>	<b>13,0</b>	<b>0,0</b>				
подвал	191	1	машино-место	14,3	14,3					4,9
<b>Итого по пом. 191</b>				<b>14,3</b>	<b>14,3</b>	<b>0,0</b>				
подвал	192	1	машино-место	14,3	14,3					4,9
<b>Итого по пом. 192</b>				<b>14,3</b>	<b>14,3</b>	<b>0,0</b>				
подвал	193	1	машино-место	16,2	16,2					4,9
<b>Итого по пом. 193</b>				<b>16,2</b>	<b>16,2</b>	<b>0,0</b>				
подвал	194	1	машино-место	14,3	14,3					4,9
<b>Итого по пом. 194</b>				<b>14,3</b>	<b>14,3</b>	<b>0,0</b>				
подвал	195	1	машино-место	14,3	14,3					4,9
<b>Итого по пом. 195</b>				<b>14,3</b>	<b>14,3</b>	<b>0,0</b>				
подвал	196	1	машино-место	19,8	19,8					4,9
<b>Итого по пом. 196</b>				<b>19,8</b>	<b>19,8</b>	<b>0,0</b>				
подвал	197	1	машино-место	19,8	19,8					4,9
<b>Итого по пом. 197</b>				<b>19,8</b>	<b>19,8</b>	<b>0,0</b>				
подвал	198	1	машино-место	19,8	19,8					4,9

<b>Итого по пом. 198</b>				<b>19,8</b>	<b>19,8</b>	<b>0,0</b>				
подвал	199	1	машино-место	14,0	14,0					4,9
<b>Итого по пом. 199</b>				<b>14,0</b>	<b>14,0</b>	<b>0,0</b>				
подвал	200	1	машино-место	14,0	14,0					4,9
<b>Итого по пом. 200</b>				<b>14,0</b>	<b>14,0</b>	<b>0,0</b>				
подвал	201	1	машино-место	14,0	14,0					4,9
<b>Итого по пом. 201</b>				<b>14,0</b>	<b>14,0</b>	<b>0,0</b>				
подвал	202	1	машино-место	18,4	18,4					4,9
<b>Итого по пом. 202</b>				<b>18,4</b>	<b>18,4</b>	<b>0,0</b>				
подвал	203	1	машино-место	18,4	18,4					4,9
<b>Итого по пом. 203</b>				<b>18,4</b>	<b>18,4</b>	<b>0,0</b>				
подвал	204	1	машино-место	20,8	20,8					4,9
<b>Итого по пом. 204</b>				<b>20,8</b>	<b>20,8</b>	<b>0,0</b>				
подвал	205	1	машино-место	19,2	19,2					4,9
<b>Итого по пом. 205</b>				<b>19,2</b>	<b>19,2</b>	<b>0,0</b>				
подвал	206	1	машино-место	19,2	19,2					4,9
<b>Итого по пом. 206</b>				<b>19,2</b>	<b>19,2</b>	<b>0,0</b>				
подвал	207	1	машино-место	18,0	18,0					4,9
<b>Итого по пом. 207</b>				<b>18,0</b>	<b>18,0</b>	<b>0,0</b>				
подвал	208	1	машино-место	18,0	18,0					4,9
<b>Итого по пом. 208</b>				<b>18,0</b>	<b>18,0</b>	<b>0,0</b>				
подвал	209	1	машино-место	15,5	15,5					4,9
<b>Итого по пом. 209</b>				<b>15,5</b>	<b>15,5</b>	<b>0,0</b>				
подвал	210	1	машино-место	15,5	15,5					4,9
<b>Итого по пом. 210</b>				<b>15,5</b>	<b>15,5</b>	<b>0,0</b>				
подвал	211	1	машино-место	14,7	14,7					4,9
<b>Итого по пом. 211</b>				<b>14,7</b>	<b>14,7</b>	<b>0,0</b>				
подвал	212	1	машино-место	14,7	14,7					4,9
<b>Итого по пом. 212</b>				<b>14,7</b>	<b>14,7</b>	<b>0,0</b>				
подвал	213	1	машино-место	14,7	14,7					4,9
<b>Итого по пом. 213</b>				<b>14,7</b>	<b>14,7</b>	<b>0,0</b>				
подвал	214	1	машино-место	19,8	19,8					4,9
<b>Итого по пом. 214</b>				<b>19,8</b>	<b>19,8</b>	<b>0,0</b>				
подвал	215	1	машино-место	19,8	19,8					4,9
<b>Итого по пом. 215</b>				<b>19,8</b>	<b>19,8</b>	<b>0,0</b>				
подвал	216	1	машино-место	19,8	19,8					4,9
<b>Итого по пом. 216</b>				<b>19,8</b>	<b>19,8</b>	<b>0,0</b>				
подвал	217,217а	1	машино-место	18,3	18,3					4,9
подвал		2	машино-место	20,1	20,1					
<b>Итого по пом. 217,217а</b>				<b>38,4</b>	<b>38,4</b>	<b>0,0</b>				
подвал	218,218а	1	машино-место	30,2	30,2					4,9
подвал		2	машино-место	17,7	17,7					
<b>Итого по пом. 218,218а</b>				<b>47,9</b>	<b>47,9</b>	<b>0,0</b>				
подвал	219	1	машино-место	23,1	23,1					4,9
<b>Итого по пом. 219</b>				<b>23,1</b>	<b>23,1</b>	<b>0,0</b>				
подвал	220	1	машино-место	22,6	22,6					4,9
<b>Итого по пом. 220</b>				<b>22,6</b>	<b>22,6</b>	<b>0,0</b>				
подвал	221	1	машино-место	16,2	16,2					4,9
<b>Итого по пом. 221</b>				<b>16,2</b>	<b>16,2</b>	<b>0,0</b>				
подвал	222	1	машино-место	14,4	14,4					4,9
<b>Итого по пом. 222</b>				<b>14,4</b>	<b>14,4</b>	<b>0,0</b>				
подвал	223	1	машино-место	14,4	14,4					4,9
<b>Итого по пом. 223</b>				<b>14,4</b>	<b>14,4</b>	<b>0,0</b>				
подвал	224	1	машино-место	14,4	14,4					4,9
<b>Итого по пом. 224</b>				<b>14,4</b>	<b>14,4</b>	<b>0,0</b>				
подвал	225	1	машино-место	14,4	14,4					4,9
<b>Итого по пом. 225</b>				<b>14,4</b>	<b>14,4</b>	<b>0,0</b>				
подвал	226	1	машино-место	23,5	23,5					4,9
<b>Итого по пом. 226</b>				<b>23,5</b>	<b>23,5</b>	<b>0,0</b>				
подвал	227	1	машино-место	14,4	14,4					4,9
<b>Итого по пом. 227</b>				<b>14,4</b>	<b>14,4</b>	<b>0,0</b>				
подвал	228	1	машино-место	14,4	14,4					4,9
<b>Итого по пом. 228</b>				<b>14,4</b>	<b>14,4</b>	<b>0,0</b>				
подвал	229,229а	1	машино-место	14,4	14,4					4,9
подвал		2	машино-место	14,3	14,3					
<b>Итого по пом. 229,229а</b>				<b>28,7</b>	<b>28,7</b>	<b>0,0</b>				
подвал	230,230а	1	машино-место	14,4	14,4					4,9
подвал		2	машино-место	14,3	14,3					
<b>Итого по пом. 230,230а</b>				<b>28,7</b>	<b>28,7</b>	<b>0,0</b>				
подвал	231,231а	1	машино-место	14,4	14,4					4,9
подвал		2	машино-место	14,3	14,3					
<b>Итого по пом. 231,231а</b>				<b>28,7</b>	<b>28,7</b>	<b>0,0</b>				
подвал	232,232а	1	машино-место	14,4	14,4					4,9
подвал		2	машино-место	14,3	14,3					
<b>Итого по пом. 232,232а</b>				<b>28,7</b>	<b>28,7</b>	<b>0,0</b>				
подвал	233,233а	1	машино-место	16,2	16,2					4,9
подвал		2	машино-место	16,4	16,4					
<b>Итого по пом. 233,233а</b>				<b>32,6</b>	<b>32,6</b>	<b>0,0</b>				
подвал	234	1	машино-место	16,2	16,2					4,9
<b>Итого по пом. 234</b>				<b>16,2</b>	<b>16,2</b>	<b>0,0</b>				
подвал	235,235а	1	машино-место	16,1	16,1					4,9
подвал		2	машино-место	16,2	16,2					
<b>Итого по пом. 235,235а</b>				<b>32,3</b>	<b>32,3</b>	<b>0,0</b>				
подвал	236	1	машино-место	23,4	23,4					4,9

<b>Итого по пом. 236</b>				<b>23,4</b>	<b>23,4</b>	<b>0,0</b>				
подвал	237,237а	1	машино-место	16,4	16,4					4,9
подвал		2	машино-место	16,5	16,5					
<b>Итого по пом. 237,237а</b>				<b>32,9</b>	<b>32,9</b>	<b>0,0</b>				
подвал	238	1	машино-место	16,4	16,4					4,9
<b>Итого по пом. 238</b>				<b>16,4</b>	<b>16,4</b>	<b>0,0</b>				
подвал	239	1	машино-место	19,2	19,2					4,9
<b>Итого по пом. 239</b>				<b>19,2</b>	<b>19,2</b>	<b>0,0</b>				
подвал	240	1	машино-место	19,2	19,2					4,9
<b>Итого по пом. 240</b>				<b>19,2</b>	<b>19,2</b>	<b>0,0</b>				
подвал	241	1	машино-место	23,4	23,4					4,9
<b>Итого по пом. 241</b>				<b>23,4</b>	<b>23,4</b>	<b>0,0</b>				
подвал	242	1	машино-место	28,2	28,2					4,9
<b>Итого по пом. 242</b>				<b>28,2</b>	<b>28,2</b>	<b>0,0</b>				
<b>ИТОГО по машиноместам</b>				<b>4102,1</b>	<b>4102,1</b>					

Экспликация помещений корпус 3 (МОП)

Этаж	№ помещен ия	№ комнаты	Назначение комнаты	Общая площадь, м2			Площадь помещений			Высота потолка, м	Примечание
				всего	основная	вспом.	лоджия	балкон	прочие		
1	1	1	тамбур	4,1		4,1					
		1а	тамбур	4,0		4,0					
		2	вестибюль	66,3		66,3					
		3	пом.подсобно е	18,2		18,2					
		4	пом.подсобно е	18,5		18,5					
		5	пом.подсобно е	1,8		1,8					
		6	санузел	2,8		2,8					
		7	тамбур	3,8		3,8					
		8	лифт	3,5		3,5					
		<b>Итого по пом. 1</b>		<b>123,0</b>	<b>0,0</b>	123,0					
1	2	1	лестница	3,6		3,6					
		<b>Итого по пом. 2</b>		<b>3,6</b>	<b>0,0</b>	3,6					
1	3	1	лестница	12,0		12,0					
		<b>Итого по пом. 3</b>		<b>12,0</b>	<b>0,0</b>	12,0					
1	4	1	тамбур	3,9		3,9					
		1а	тамбур	3,9		3,9					
		2	вестибюль	65,2		65,2					
		3	пом.подсобно е	18,1		18,1					
		4	пом.подсобно е	14,5		14,5					
		5	пом.подсобно е	3,7		3,7					
		6	санузел	3,6		3,6					
		7	тамбур	3,8		3,8					
		8	лифт	3,5		3,5					
		<b>Итого по пом. 4</b>		<b>120,2</b>	<b>0,0</b>	120,2					
1	5	1	лестница	3,6		3,6					
		<b>Итого по пом. 5</b>		<b>3,6</b>	<b>0,0</b>	3,6					
1	6	1	лестница	12,0		12,0					
		<b>Итого по пом. 6</b>		<b>12,0</b>	<b>0,0</b>	12,0					
1	7	1	тамбур	4,1		4,1					
		1а	тамбур	4,0		4,0					
		2	вестибюль	65,1		65,1					
		3	пом.подсобно е	18,3		18,3					
		4	пом.подсобно е	14,4		14,4					
		5	пом.подсобно е	3,4		3,4					
		6	санузел	3,9		3,9					
		7	тамбур	4,2		4,2					
		8	лифт	3,5		3,5					
		<b>Итого по пом. 7</b>		<b>120,9</b>	<b>0,0</b>	120,9					
1	8	1	лестница	3,6		3,6					
		<b>Итого по пом. 8</b>		<b>3,6</b>	<b>0,0</b>	3,6					
1	9	1	лестница	12,0		12,0					
		<b>Итого по пом. 9</b>		<b>12,0</b>	<b>0,0</b>	12,0					
1	10	1	тамбур	4,1		4,1					
		1а	тамбур	4,0		4,0					
		2	вестибюль	65,4		65,4					
		3	пом.подсобно е	18,4		18,4					
		4	пом.подсобно е	15,2		15,2					
		5	пом.подсобно е	3,9		3,9					
		6	санузел	4,1		4,1					
		7	тамбур	3,8		3,8					
		8	лифт	3,5		3,5					
		<b>Итого по пом. 10</b>		<b>122,4</b>	<b>0,0</b>	122,4					
1	11	1	лестница	3,6		3,6					
		<b>Итого по пом. 11</b>		<b>3,6</b>	<b>0,0</b>	3,6					
1	12	1	лестница	12,0		12,0					
		<b>Итого по пом. 12</b>		<b>12,0</b>	<b>0,0</b>	12,0					

2	3	1	коридор	14,7		14,7					
		2	тамбур	2,5		2,5					
		3	пом.подсобное	1,3		1,3					
		4	лестница	12,0		12,0					
		5	лифтовой холл	11,9		11,9					
<b>Итого по пом.3</b>				<b>42,4</b>	<b>0,0</b>	<b>42,4</b>					
2	6	1	коридор	15,7		15,7					
		2	тамбур	2,5		2,5					
		3	пом.подсобное	1,3		1,3					
		4	лестница	12,0		12,0					
		5	лифтовой холл	11,9		11,9					
<b>Итого по пом.6</b>				<b>43,4</b>	<b>0,0</b>	<b>43,4</b>					
2	9	1	коридор	15,7		15,7					
		2	лифтовой холл	11,9		11,9					
		3	лестница	12,0		12,0					
		4	пом.подсобное	1,3		1,3					
		5	тамбур	2,5		2,5					
<b>Итого по пом.9</b>				<b>43,4</b>	<b>0,0</b>	<b>43,4</b>					
2	12	1	коридор	15,7		15,7					
		2	лифтовой холл	11,9		11,9					
		3	лестница	12,0		12,0					
		4	пом.подсобное	1,3		1,3					
		5	тамбур	2,5		2,5					
<b>Итого по пом.12</b>				<b>43,4</b>	<b>0,0</b>	<b>43,4</b>					
3	3	1	коридор	14,7		14,7					
		2	тамбур	2,5		2,5					
		3	пом.подсобное	1,3		1,3					
		4	лестница	12,0		12,0					
		5	лифтовой холл	11,9		11,9					
<b>Итого по пом.3</b>				<b>42,4</b>	<b>0,0</b>	<b>42,4</b>					
3	6	1	коридор	15,7		15,7					
		2	тамбур	2,5		2,5					
		3	пом.подсобное	1,3		1,3					
		4	лестница	12,0		12,0					
		5	лифтовой холл	11,9		11,9					
<b>Итого по пом.6</b>				<b>43,4</b>	<b>0,0</b>	<b>43,4</b>					
3	9	1	коридор	15,7		15,7					
		2	лифтовой холл	11,9		11,9					
		3	лестница	12,0		12,0					
		4	пом.подсобное	1,3		1,3					
		5	тамбур	2,5		2,5					
<b>Итого по пом.9</b>				<b>43,4</b>	<b>0,0</b>	<b>43,4</b>					
3	12	1	коридор	15,7		15,7					
		2	лифтовой холл	11,9		11,9					
		3	лестница	12,0		12,0					
		4	пом.подсобное	1,3		1,3					
		5	тамбур	2,5		2,5					
<b>Итого по пом.12</b>				<b>43,4</b>	<b>0,0</b>	<b>43,4</b>					
4	3	1	коридор	14,7		14,7					
		2	тамбур	2,5		2,5					
		3	пом.подсобное	1,3		1,3					
		4	лестница	12,0		12,0					
		5	лифтовой холл	11,9		11,9					
<b>Итого по пом.3</b>				<b>42,4</b>	<b>0,0</b>	<b>42,4</b>					
4	6	1	коридор	15,7		15,7					
		2	тамбур	2,5		2,5					
		3	пом.подсобное	1,3		1,3					
		4	лестница	12,0		12,0					
		5	лифтовой холл	11,9		11,9					
<b>Итого по пом.6</b>				<b>43,4</b>	<b>0,0</b>	<b>43,4</b>					
4	9	1	коридор	15,7		15,7					
		2	лифтовой холл	11,9		11,9					
		3	лестница	12,0		12,0					

		4	пом.подсобно е	1,3		1,3					
		5	тамбур	2,5		2,5					
<b>Итого по пом.9</b>				<b>43,4</b>	<b>0,0</b>	<b>43,4</b>					
4	12	1	коридор	15,7		15,7					
		2	лифтовой холл	11,9		11,9					
		3	лестница	12,0		12,0					
		4	пом.подсобно е	1,3		1,3					
		5	тамбур	2,5		2,5					
<b>Итого по пом.12</b>				<b>43,4</b>	<b>0,0</b>	<b>43,4</b>					
5	3	1	коридор	14,7		14,7					
		2	тамбур	2,5		2,5					
		3	пом.подсобно е	1,3		1,3					
		4	лестница	12,0		12,0					
		5	лифтовой холл	11,9		11,9					
<b>Итого по пом.3</b>				<b>42,4</b>	<b>0,0</b>	<b>42,4</b>					
5	6	1	коридор	15,7		15,7					
		2	тамбур	2,5		2,5					
		3	пом.подсобно е	1,3		1,3					
		4	лестница	12,0		12,0					
		5	лифтовой холл	11,9		11,9					
<b>Итого по пом.6</b>				<b>43,4</b>	<b>0,0</b>	<b>43,4</b>					
5	9	1	коридор	15,7		15,7					
		2	лифтовой холл	11,9		11,9					
		3	лестница	12,0		12,0					
		4	пом.подсобно е	1,3		1,3					
		5	тамбур	2,5		2,5					
<b>Итого по пом.9</b>				<b>43,4</b>	<b>0,0</b>	<b>43,4</b>					
5	12	1	коридор	15,7		15,7					
		2	лифтовой холл	11,9		11,9					
		3	лестница	12,0		12,0					
		4	пом.подсобно е	1,3		1,3					
		5	тамбур	2,5		2,5					
<b>Итого по пом.12</b>				<b>43,4</b>	<b>0,0</b>	<b>43,4</b>					
6	3	1	коридор	14,7		14,7					
		2	тамбур	2,5		2,5					
		3	пом.подсобно е	1,3		1,3					
		4	лестница	12,0		12,0					
		5	лифтовой холл	11,9		11,9					
<b>Итого по пом.3</b>				<b>42,4</b>	<b>0,0</b>	<b>42,4</b>					
6	6	1	коридор	15,7		15,7					
		2	тамбур	2,5		2,5					
		3	пом.подсобно е	1,3		1,3					
		4	лестница	12,0		12,0					
		5	лифтовой холл	11,9		11,9					
<b>Итого по пом.6</b>				<b>43,4</b>	<b>0,0</b>	<b>43,4</b>					
6	9	1	коридор	15,7		15,7					
		2	лифтовой холл	11,9		11,9					
		3	лестница	12,0		12,0					
		4	пом.подсобно е	1,3		1,3					
		5	тамбур	2,5		2,5					
<b>Итого по пом.9</b>				<b>43,4</b>	<b>0,0</b>	<b>43,4</b>					
6	12	1	коридор	15,7		15,7					
		2	лифтовой холл	11,9		11,9					
		3	лестница	12,0		12,0					
		4	пом.подсобно е	1,3		1,3					
		5	тамбур	2,5		2,5					
<b>Итого по пом.12</b>				<b>43,4</b>	<b>0,0</b>	<b>43,4</b>					
7	3	1	коридор	14,7		14,7					
		2	тамбур	2,5		2,5					
		3	пом.подсобно е	1,3		1,3					
		4	лестница	12,0		12,0					
		5	лифтовой холл	11,9		11,9					
<b>Итого по пом.3</b>				<b>42,4</b>	<b>0,0</b>	<b>42,4</b>					
7	6	1	коридор	15,7		15,7					
		2	тамбур	2,5		2,5					
		3	пом.подсобно е	1,3		1,3					
		4	лестница	12,0		12,0					



<b>Итого по пом.3</b>				<b>42,4</b>	<b>0,0</b>	42,4							
10	6	1	коридор	15,7		15,7							
		2	тамбур	2,5		2,5							
		3	пом.подсобно е	1,3		1,3							
		4	лестница	12,0		12,0							
		5	лифтовой холл	11,9		11,9							
<b>Итого по пом.6</b>				<b>43,4</b>	<b>0,0</b>	43,4							
10	9	1	коридор	15,7		15,7							
		2	лифтовой холл	11,9		11,9							
		3	лестница	12,0		12,0							
		4	пом.подсобно е	1,3		1,3							
		5	тамбур	2,5		2,5							
<b>Итого по пом.9</b>				<b>43,4</b>	<b>0,0</b>	43,4							
10	12	1	коридор	15,7		15,7							
		2	лифтовой холл	11,9		11,9							
		3	лестница	12,0		12,0							
		4	пом.подсобно е	1,3		1,3							
		5	тамбур	2,5		2,5							
<b>Итого по пом.12</b>				<b>43,4</b>	<b>0,0</b>	43,4							
11	3	1	коридор	14,7		14,7							
		2	тамбур	2,5		2,5							
		3	пом.подсобно е	1,3		1,3							
		4	лестница	12,0		12,0							
		5	лифтовой холл	11,9		11,9							
<b>Итого по пом.3</b>				<b>42,4</b>	<b>0,0</b>	42,4							
11	6	1	коридор	15,7		15,7							
		2	тамбур	2,5		2,5							
		3	пом.подсобно е	1,3		1,3							
		4	лестница	12,0		12,0							
		5	лифтовой холл	11,9		11,9							
<b>Итого по пом.6</b>				<b>43,4</b>	<b>0,0</b>	43,4							
11	9	1	коридор	15,7		15,7							
		2	лифтовой холл	11,9		11,9							
		3	лестница	12,0		12,0							
		4	пом.подсобно е	1,3		1,3							
		5	тамбур	2,5		2,5							
<b>Итого по пом.9</b>				<b>43,4</b>	<b>0,0</b>	43,4							
11	12	1	коридор	15,7		15,7							
		2	лифтовой холл	11,9		11,9							
		3	лестница	12,0		12,0							
		4	пом.подсобно е	1,3		1,3							
		5	тамбур	2,5		2,5							
<b>Итого по пом.12</b>				<b>43,4</b>	<b>0,0</b>	43,4							
12	3	1	коридор	14,7		14,7							
		2	тамбур	2,5		2,5							
		3	пом.подсобно е	1,3		1,3							
		4	лестница	12,0		12,0							
		5	лифтовой холл	11,9		11,9							
<b>Итого по пом.3</b>				<b>42,4</b>	<b>0,0</b>	42,4							
12	6	1	коридор	15,7		15,7							
		2	тамбур	2,5		2,5							
		3	пом.подсобно е	1,3		1,3							
		4	лестница	12,0		12,0							
		5	лифтовой холл	11,9		11,9							
<b>Итого по пом.6</b>				<b>43,4</b>	<b>0,0</b>	43,4							
12	9	1	коридор	15,7		15,7							
		2	лифтовой холл	11,9		11,9							
		3	лестница	12,0		12,0							
		4	пом.подсобно е	1,3		1,3							
		5	тамбур	2,5		2,5							
<b>Итого по пом.9</b>				<b>43,4</b>	<b>0,0</b>	43,4							
12	12	1	коридор	15,7		15,7							
		2	лифтовой холл	11,9		11,9							
		3	лестница	12,0		12,0							
		4	пом.подсобно е	1,3		1,3							
		5	тамбур	2,5		2,5							
<b>Итого по пом.12</b>				<b>43,4</b>	<b>0,0</b>	43,4							

13	3	1	коридор	14,7		14,7					
		2	тамбур	2,5		2,5					
		3	пом.подсобно е	1,3		1,3					
		4	лестница	12,0		12,0					
		5	лифтовой холл	11,9		11,9					
<b>Итого по пом.3</b>				<b>42,4</b>	<b>0,0</b>	42,4					
13	6	1	коридор	15,7		15,7					
		2	тамбур	2,5		2,5					
		3	пом.подсобно е	1,3		1,3					
		4	лестница	12,0		12,0					
		5	лифтовой холл	11,9		11,9					
<b>Итого по пом.6</b>				<b>43,4</b>	<b>0,0</b>	43,4					
13	9	1	коридор	15,7		15,7					
		2	лифтовой холл	11,9		11,9					
		3	лестница	12,0		12,0					
		4	пом.подсобно е	1,3		1,3					
		5	тамбур	2,5		2,5					
<b>Итого по пом.9</b>				<b>43,4</b>	<b>0,0</b>	43,4					
13	12	1	коридор	15,7		15,7					
		2	лифтовой холл	11,9		11,9					
		3	лестница	12,0		12,0					
		4	пом.подсобно е	1,3		1,3					
		5	тамбур	2,5		2,5					
<b>Итого по пом.12</b>				<b>43,4</b>	<b>0,0</b>	43,4					
14	3	1	коридор	14,7		14,7					
		2	тамбур	2,5		2,5					
		3	пом.подсобно е	1,3		1,3					
		4	лестница	12,0		12,0					
		5	лифтовой холл	11,9		11,9					
<b>Итого по пом.3</b>				<b>42,4</b>	<b>0,0</b>	42,4					
14	6	1	коридор	15,7		15,7					
		2	тамбур	2,5		2,5					
		3	пом.подсобно е	1,3		1,3					
		4	лестница	12,0		12,0					
		5	лифтовой холл	11,9		11,9					
<b>Итого по пом.6</b>				<b>43,4</b>	<b>0,0</b>	43,4					
14	9	1	коридор	15,7		15,7					
		2	лифтовой холл	11,9		11,9					
		3	лестница	12,0		12,0					
		4	пом.подсобно е	1,3		1,3					
		5	тамбур	2,5		2,5					
<b>Итого по пом.9</b>				<b>43,4</b>	<b>0,0</b>	43,4					
14	12	1	коридор	15,7		15,7					
		2	лифтовой холл	11,9		11,9					
		3	лестница	12,0		12,0					
		4	пом.подсобно е	1,3		1,3					
		5	тамбур	2,5		2,5					
<b>Итого по пом.12</b>				<b>43,4</b>	<b>0,0</b>	43,4					
15	3	1	коридор	14,7		14,7					
		2	тамбур	2,5		2,5					
		3	пом.подсобно е	1,3		1,3					
		4	лестница	12,0		12,0					
		5	лифтовой холл	11,9		11,9					
<b>Итого по пом.3</b>				<b>42,4</b>	<b>0,0</b>	42,4					
15	6	1	коридор	15,7		15,7					
		2	тамбур	2,5		2,5					
		3	пом.подсобно е	1,3		1,3					
		4	лестница	12,0		12,0					
		5	лифтовой холл	11,9		11,9					
<b>Итого по пом.6</b>				<b>43,4</b>	<b>0,0</b>	43,4					
15	9	1	коридор	15,7		15,7					
		2	лифтовой холл	11,9		11,9					
		3	лестница	12,0		12,0					
		4	пом.подсобно е	1,3		1,3					
		5	тамбур	2,5		2,5					
<b>Итого по пом.9</b>				<b>43,4</b>	<b>0,0</b>	43,4					
15	12	1	коридор	15,7		15,7					

		2	лифтовой холл	11,9		11,9					
		3	лестница	12,0		12,0					
		4	пом.подсобное	1,3		1,3					
		5	тамбур	2,5		2,5					
<b>Итого по пом.12</b>				<b>43,4</b>	<b>0,0</b>	43,4					
16	3	1	коридор	14,7		14,7					
		2	тамбур	2,5		2,5					
		3	пом.подсобное	1,3		1,3					
		4	лестница	12,0		12,0					
		5	лифтовой холл	11,9		11,9					
<b>Итого по пом.3</b>				<b>42,4</b>	<b>0,0</b>	42,4					
16	6	1	коридор	15,7		15,7					
		2	тамбур	2,5		2,5					
		3	пом.подсобное	1,3		1,3					
		4	лестница	12,0		12,0					
		5	лифтовой холл	11,9		11,9					
<b>Итого по пом.6</b>				<b>43,4</b>	<b>0,0</b>	43,4					
16	9	1	коридор	15,7		15,7					
		2	лифтовой холл	11,9		11,9					
		3	лестница	12,0		12,0					
		4	пом.подсобное	1,3		1,3					
		5	тамбур	2,5		2,5					
<b>Итого по пом.9</b>				<b>43,4</b>	<b>0,0</b>	43,4					
16	12	1	коридор	15,7		15,7					
		2	лифтовой холл	11,9		11,9					
		3	лестница	12,0		12,0					
		4	пом.подсобное	1,3		1,3					
		5	тамбур	2,5		2,5					
<b>Итого по пом.12</b>				<b>43,4</b>	<b>0,0</b>	43,4					
17	3	1	коридор	14,7		14,7					
		2	тамбур	2,5		2,5					
		3	пом.подсобное	1,3		1,3					
		4	лестница	12,0		12,0					
		5	лифтовой холл	11,9		11,9					
<b>Итого по пом.3</b>				<b>42,4</b>	<b>0,0</b>	42,4					
17	6	1	коридор	15,7		15,7					
		2	тамбур	2,5		2,5					
		3	пом.подсобное	1,3		1,3					
		4	лестница	12,0		12,0					
		5	лифтовой холл	11,9		11,9					
<b>Итого по пом.6</b>				<b>43,4</b>	<b>0,0</b>	43,4					
17	9	1	коридор	15,7		15,7					
		2	лифтовой холл	11,9		11,9					
		3	лестница	12,0		12,0					
		4	пом.подсобное	1,3		1,3					
		5	тамбур	2,5		2,5					
<b>Итого по пом.9</b>				<b>43,4</b>	<b>0,0</b>	43,4					
17	12	1	коридор	15,7		15,7					
		2	лифтовой холл	11,9		11,9					
		3	лестница	12,0		12,0					
		4	пом.подсобное	1,3		1,3					
		5	тамбур	2,5		2,5					
<b>Итого по пом.12</b>				<b>43,4</b>	<b>0,0</b>	43,4					
18	3	1	коридор	14,7		14,7					
		2	тамбур	2,5		2,5					
		3	пом.подсобное	1,3		1,3					
		4	лестница	12,0		12,0					
		5	лифтовой холл	11,9		11,9					
<b>Итого по пом.3</b>				<b>42,4</b>	<b>0,0</b>	42,4					
18	6	1	коридор	15,7		15,7					
		2	тамбур	2,5		2,5					
		3	пом.подсобное	1,3		1,3					
		4	лестница	12,0		12,0					
		5	лифтовой холл	11,9		11,9					
<b>Итого по пом.6</b>				<b>43,4</b>	<b>0,0</b>	43,4					
18	9	1	коридор	15,7		15,7					
		2	лифтовой холл	11,9		11,9					

		3	лестница	12,0		12,0						
		4	пом.подсобное	1,3		1,3						
		5	тамбур	2,5		2,5						
<b>Итого по пом.9</b>				<b>43,4</b>	<b>0,0</b>	<b>43,4</b>						
18	12	1	коридор	15,7		15,7						
		2	лифтовой холл	11,9		11,9						
		3	лестница	12,0		12,0						
		4	пом.подсобное	1,3		1,3						
		5	тамбур	2,5		2,5						
<b>Итого по пом.12</b>				<b>43,4</b>	<b>0,0</b>	<b>43,4</b>						
19	3	1	коридор	14,7		14,7						
		2	тамбур	2,5		2,5						
		3	пом.подсобное	1,3		1,3						
		4	лестница	12,0		12,0						
		5	лифтовой холл	11,9		11,9						
<b>Итого по пом.3</b>				<b>42,4</b>	<b>0,0</b>	<b>42,4</b>						
19	6	1	коридор	15,7		15,7						
		2	тамбур	2,5		2,5						
		3	пом.подсобное	1,3		1,3						
		4	лестница	12,0		12,0						
		5	лифтовой холл	11,9		11,9						
<b>Итого по пом.6</b>				<b>43,4</b>	<b>0,0</b>	<b>43,4</b>						
19	9	1	коридор	15,7		15,7						
		2	лифтовой холл	11,9		11,9						
		3	лестница	12,0		12,0						
		4	пом.подсобное	1,3		1,3						
		5	тамбур	2,5		2,5						
<b>Итого по пом.9</b>				<b>43,4</b>	<b>0,0</b>	<b>43,4</b>						
19	12	1	коридор	15,7		15,7						
		2	лифтовой холл	11,9		11,9						
		3	лестница	12,0		12,0						
		4	пом.подсобное	1,3		1,3						
		5	тамбур	2,5		2,5						
<b>Итого по пом.12</b>				<b>43,4</b>	<b>0,0</b>	<b>43,4</b>						
20	3	1	коридор	14,7		14,7						
		2	тамбур	2,5		2,5						
		3	пом.подсобное	1,3		1,3						
		4	лестница	12,0		12,0						
		5	лифтовой холл	11,9		11,9						
<b>Итого по пом.3</b>				<b>42,4</b>	<b>0,0</b>	<b>42,4</b>						
20	6	1	коридор	15,7		15,7						
		2	тамбур	2,5		2,5						
		3	пом.подсобное	1,3		1,3						
		4	лестница	12,0		12,0						
		5	лифтовой холл	11,9		11,9						
<b>Итого по пом.6</b>				<b>43,4</b>	<b>0,0</b>	<b>43,4</b>						
20	9	1	коридор	15,7		15,7						
		2	лифтовой холл	11,9		11,9						
		3	лестница	12,0		12,0						
		4	пом.подсобное	1,3		1,3						
		5	тамбур	2,5		2,5						
<b>Итого по пом.9</b>				<b>43,4</b>	<b>0,0</b>	<b>43,4</b>						
20	12	1	коридор	15,7		15,7						
		2	лифтовой холл	11,9		11,9						
		3	лестница	12,0		12,0						
		4	пом.подсобное	1,3		1,3						
		5	тамбур	2,5		2,5						
<b>Итого по пом.12</b>				<b>43,4</b>	<b>0,0</b>	<b>43,4</b>						
1	13	1	тамбур	4,1		4,1						
		1а	тамбур	4,0		4,0						
		2	вестибюль	36,5		36,5						
		3	тамбур	3,8		3,8						
		4	пом.подсобное	21,9		21,9						
		5	санузел	4,6		4,6						
		6	пом.подсобное	6,0		6,0						



		2	тамбур	2,4		2,4				
		3	пом.подсобное	1,3		1,3				
		4	лестница	12,4		12,4				
		5	пом.техническое	2,8		2,8				
		6	лифтовой холл	12,1		12,1				
<b>Итого по пом. 15</b>				<b>45,5</b>	<b>0,0</b>	<b>45,5</b>				
5	18	1	коридор	14,5		14,5				
		2	лифтовой холл	12,1		12,1				
		3	пом.техническое	2,8		2,8				
		4	лестница	12,4		12,4				
		5	пом.подсобное	1,3		1,3				
		6	тамбур	2,4		2,4				
<b>Итого по пом. 18</b>				<b>45,5</b>	<b>0,0</b>	<b>45,5</b>				
6	15	1	коридор	14,5		14,5				
		2	тамбур	2,4		2,4				
		3	пом.подсобное	1,3		1,3				
		4	лестница	12,4		12,4				
		5	пом.техническое	2,8		2,8				
		6	лифтовой холл	12,1		12,1				
<b>Итого по пом. 15</b>				<b>45,5</b>	<b>0,0</b>	<b>45,5</b>				
6	18	1	коридор	14,5		14,5				
		2	лифтовой холл	12,1		12,1				
		3	пом.техническое	2,8		2,8				
		4	лестница	12,4		12,4				
		5	пом.подсобное	1,3		1,3				
		6	тамбур	2,4		2,4				
<b>Итого по пом. 18</b>				<b>45,5</b>	<b>0,0</b>	<b>45,5</b>				
7	15	1	коридор	14,5		14,5				
		2	тамбур	2,4		2,4				
		3	пом.подсобное	1,3		1,3				
		4	лестница	12,4		12,4				
		5	пом.техническое	2,8		2,8				
		6	лифтовой холл	12,1		12,1				
<b>Итого по пом. 15</b>				<b>45,5</b>	<b>0,0</b>	<b>45,5</b>				
7	18	1	коридор	14,5		14,5				
		2	лифтовой холл	12,1		12,1				
		3	пом.техническое	2,8		2,8				
		4	лестница	12,4		12,4				
		5	пом.подсобное	1,3		1,3				
		6	тамбур	2,4		2,4				
<b>Итого по пом. 18</b>				<b>45,5</b>	<b>0,0</b>	<b>45,5</b>				
8	15	1	коридор	14,5		14,5				
		2	тамбур	2,4		2,4				
		3	пом.подсобное	1,3		1,3				
		4	лестница	12,4		12,4				
		5	пом.техническое	2,8		2,8				
		6	лифтовой холл	12,1		12,1				
<b>Итого по пом. 15</b>				<b>45,5</b>	<b>0,0</b>	<b>45,5</b>				
8	18	1	коридор	14,5		14,5				
		2	лифтовой холл	12,1		12,1				
		3	пом.техническое	2,8		2,8				
		4	лестница	12,4		12,4				
		5	пом.подсобное	1,3		1,3				
		6	тамбур	2,4		2,4				
<b>Итого по пом. 18</b>				<b>45,5</b>	<b>0,0</b>	<b>45,5</b>				
9	15	1	коридор	14,5		14,5				
		2	тамбур	2,4		2,4				
		3	пом.подсобное	1,3		1,3				
		4	лестница	12,4		12,4				
		5	пом.техническое	2,8		2,8				
		6	лифтовой холл	12,1		12,1				
<b>Итого по пом. 15</b>				<b>45,5</b>	<b>0,0</b>	<b>45,5</b>				
9	18	1	коридор	14,5		14,5				

		2	лифтовой холл	12,1		12,1				
		3	пом.техническое	2,8		2,8				
		4	лестница	12,4		12,4				
		5	пом.подсобное	1,3		1,3				
		6	тамбур	2,4		2,4				
<b>Итого по пом. 18</b>				<b>45,5</b>	<b>0,0</b>	<b>45,5</b>				
10	15	1	коридор	14,5		14,5				
		2	тамбур	2,4		2,4				
		3	пом.подсобное	1,3		1,3				
		4	лестница	12,4		12,4				
		5	пом.техническое	2,8		2,8				
		6	лифтовой холл	12,1		12,1				
<b>Итого по пом. 15</b>				<b>45,5</b>	<b>0,0</b>	<b>45,5</b>				
10	18	1	коридор	14,5		14,5				
		2	лифтовой холл	12,1		12,1				
		3	пом.техническое	2,8		2,8				
		4	лестница	12,4		12,4				
		5	пом.подсобное	1,3		1,3				
		6	тамбур	2,4		2,4				
<b>Итого по пом. 18</b>				<b>45,5</b>	<b>0,0</b>	<b>45,5</b>				
11	15	1	коридор	14,5		14,5				
		2	тамбур	2,4		2,4				
		3	пом.подсобное	1,3		1,3				
		4	лестница	12,4		12,4				
		5	пом.техническое	2,8		2,8				
		6	лифтовой холл	12,1		12,1				
<b>Итого по пом. 15</b>				<b>45,5</b>	<b>0,0</b>	<b>45,5</b>				
11	18	1	коридор	14,5		14,5				
		2	лифтовой холл	12,1		12,1				
		3	пом.техническое	2,8		2,8				
		4	лестница	12,4		12,4				
		5	пом.подсобное	1,3		1,3				
		6	тамбур	2,4		2,4				
<b>Итого по пом. 18</b>				<b>45,5</b>	<b>0,0</b>	<b>45,5</b>				
12	15	1	коридор	14,5		14,5				
		2	тамбур	2,4		2,4				
		3	пом.подсобное	1,3		1,3				
		4	лестница	12,4		12,4				
		5	пом.техническое	2,8		2,8				
		6	лифтовой холл	12,1		12,1				
<b>Итого по пом. 15</b>				<b>45,5</b>	<b>0,0</b>	<b>45,5</b>				
12	18	1	коридор	14,5		14,5				
		2	лифтовой холл	12,1		12,1				
		3	пом.техническое	2,8		2,8				
		4	лестница	12,4		12,4				
		5	пом.подсобное	1,3		1,3				
		6	тамбур	2,4		2,4				
<b>Итого по пом. 18</b>				<b>45,5</b>	<b>0,0</b>	<b>45,5</b>				

1	19	1	тамбур	7,9		7,9				
		1а	тамбур	7,8		7,8				
		2	вестибюль	70,1		70,1				
		3	тамбур	4,7		4,7				
		4	пом.подсобное	15,0		15,0				
		5	санузел	6,6		6,6				
		6	пом.подсобное	5,3		5,3				
		7	пом.подсобное	11,2		11,2				
		8	лифт	4,5		4,5				
<b>Итого по пом. 19</b>				<b>133,1</b>	<b>0,0</b>	<b>133,1</b>				
1	20	1	лестница	3,6		3,6				
<b>Итого по пом. 20</b>				<b>3,6</b>	<b>0,0</b>	<b>3,6</b>				

1	21	1	лестница	14,1		14,1			
<b>Итого по пом. 21</b>				<b>14,1</b>	<b>0,0</b>	14,1			
1	22	1	лестница	3,6		3,6			
<b>Итого по пом. 22</b>				<b>3,6</b>	<b>0,0</b>	3,6			
1	23	1	лестница	14,1		14,1			
<b>Итого по пом. 23</b>				<b>14,1</b>	<b>0,0</b>	14,1			
1	24	1	лестница	3,6		3,6			
<b>Итого по пом. 24</b>				<b>3,6</b>	<b>0,0</b>	3,6			
1	25	1	лестница	14,1		14,1			
<b>Итого по пом. 25</b>				<b>14,1</b>	<b>0,0</b>	14,1			
1	26	1	тамбур	9,2		9,2			
		1а	тамбур	9,2		9,2			
		2	вестибюль	66,8		66,8			
		3	тамбур	3,8		3,8			
		4	пом.подсобно е	8,2		8,2			
		5	санузел	3,5		3,5			
		6	пом.подсобно е	3,9		3,9			
		7	пом.подсобно е	23,2		23,2			
		8	лифт	4,5		4,5			
<b>Итого по пом. 16</b>				<b>132,3</b>	<b>0,0</b>	132,3			
1	27	1	лестница	3,6		2,9			
<b>Итого по пом. 27</b>				<b>3,6</b>	<b>0,0</b>	2,9			
1	28	1	лестница	14,1		7,2			
<b>Итого по пом. 28</b>				<b>14,1</b>	<b>0,0</b>	7,2			
2	21	1	коридор	26,8		26,8			
		2	лестница	14,1		14,1			
		3	лифтовой холл	15,9		15,9			
		4	коридор	21,2		21,2			
		5	коридор	17,4		17,4			
		6	лестница	14,1		14,1			
<b>Итого по пом. 21</b>				<b>109,5</b>	<b>0,0</b>	109,5			
2	28	1	коридор	19,8		19,8			
		2	лестница	14,1		14,1			
		3	коридор	19,8		19,8			
		4	лифтовой холл	15,9		15,9			
		5	лестница	14,1		14,1			
		6	коридор	21,7		21,7			
<b>Итого по пом. 28</b>				<b>105,4</b>	<b>0,0</b>	105,4			
3	21	1	коридор	27,3		27,3			
		2	лестница	14,1		14,1			
		3	коридор	21,2		21,2			
		4	лифтовой холл	15,9		15,9			
		5	коридор	17,4		17,4			
		6	лестница	14,1		14,1			
<b>Итого по пом. 21</b>				<b>110,0</b>	<b>0,0</b>	110,0			
3	28	1	коридор	20,3		20,3			
		2	лестница	14,1		14,1			
		3	коридор	19,8		19,8			
		4	лифтовой холл	15,9		15,9			
		5	лестница	14,1		14,1			
		6	коридор	21,6		21,6			
<b>Итого по пом. 28</b>				<b>105,8</b>	<b>0,0</b>	105,8			
4	21	1	коридор	27,3		27,3			
		2	лестница	14,1		14,1			
		3	коридор	21,2		21,2			
		4	лифтовой холл	15,9		15,9			
		5	коридор	17,4		17,4			
		6	лестница	14,1		14,1			
<b>Итого по пом. 21</b>				<b>110,0</b>	<b>0,0</b>	110,0			
4	28	1	коридор	20,3		20,3			
		2	лестница	14,1		14,1			
		3	коридор	19,8		19,8			
		4	лифтовой холл	15,9		15,9			
		5	лестница	14,1		14,1			
		6	коридор	21,6		21,6			
<b>Итого по пом. 28</b>				<b>105,8</b>	<b>0,0</b>	105,8			
5	21	1	коридор	27,3		27,3			
		2	лестница	14,1		14,1			
		3	коридор	21,2		21,2			
		4	лифтовой холл	15,9		15,9			
		5	коридор	17,4		17,4			
		6	лестница	14,1		14,1			
<b>Итого по пом. 21</b>				<b>110,0</b>	<b>0,0</b>	110,0			



<b>Итого по пом. 28</b>				<b>105,8</b>	<b>0,0</b>	105,8							
11	21	1	коридор	27,3		27,3							
		2	лестница	14,1		14,1							
		3	коридор	21,2		21,2							
		4	лифтовой холл	15,9		15,9							
		5	коридор	17,4		17,4							
		6	лестница	14,1		14,1							
<b>Итого по пом. 21</b>				<b>110,0</b>	<b>0,0</b>	110,0							
11	28	1	коридор	20,3		20,3							
		2	лестница	14,1		14,1							
		3	коридор	19,8		19,8							
		4	лифтовой холл	15,9		15,9							
		5	лестница	14,1		14,1							
		6	коридор	21,6		21,6							
<b>Итого по пом. 28</b>				<b>105,8</b>	<b>0,0</b>	105,8							
12	21	1	коридор	27,3		27,3							
		2	лестница	14,1		14,1							
		3	коридор	21,2		21,2							
		4	лифтовой холл	15,9		15,9							
		5	коридор	17,4		17,4							
		6	лестница	14,1		14,1							
<b>Итого по пом. 21</b>				<b>110,0</b>	<b>0,0</b>	110,0							
12	28	1	коридор	20,3		20,3							
		2	лестница	14,1		14,1							
		3	коридор	19,8		19,8							
		4	лифтовой холл	15,9		15,9							
		5	лестница	14,1		14,1							
		6	коридор	21,6		21,6							
<b>Итого по пом. 28</b>				<b>105,8</b>	<b>0,0</b>	105,8							
13	21	1	коридор	26,8		26,8							
		2	лестница	14,1		14,1							
		3	лифтовой холл	15,9		15,9							
		4	коридор	21,2		21,2							
		5	коридор	17,4		17,4							
		6	лестница	14,1		14,1							
<b>Итого по пом. 21</b>				<b>109,5</b>	<b>0,0</b>	109,5							
13	28	1	коридор	19,8		19,8							
		2	лестница	14,1		14,1							
		3	коридор	19,8		19,8							
		4	лифтовой холл	15,9		15,9							
		5	лестница	14,1		14,1							
		6	коридор	21,7		21,7							
<b>Итого по пом. 28</b>				<b>105,4</b>	<b>0,0</b>	105,4							
14	21	1	коридор	26,8		26,8							
		2	лестница	14,1		14,1							
		3	лифтовой холл	15,9		15,9							
		4	коридор	21,2		21,2							
		5	коридор	17,4		17,4							
		6	лестница	14,1		14,1							
<b>Итого по пом. 21</b>				<b>109,5</b>	<b>0,0</b>	109,5							
14	28	1	коридор	19,8		19,8							
		2	лестница	14,1		14,1							
		3	коридор	19,8		19,8							
		4	лифтовой холл	15,9		15,9							
		5	лестница	14,1		14,1							
		6	коридор	21,7		21,7							
<b>Итого по пом. 28</b>				<b>105,4</b>	<b>0,0</b>	105,4							
15	21	1	коридор	26,8		26,8							
		2	лестница	14,1		14,1							
		3	лифтовой холл	15,9		15,9							
		4	коридор	21,2		21,2							
		5	коридор	17,4		17,4							
		6	лестница	14,1		14,1							
<b>Итого по пом. 21</b>				<b>109,5</b>	<b>0,0</b>	109,5							
15	28	1	коридор	19,8		19,8							
		2	лестница	14,1		14,1							
		3	коридор	19,8		19,8							
		4	лифтовой холл	15,9		15,9							
		5	лестница	14,1		14,1							
		6	коридор	21,7		21,7							
<b>Итого по пом. 28</b>				<b>105,4</b>	<b>0,0</b>	105,4							
16	21	1	коридор	26,8		26,8							
		2	лестница	14,1		14,1							
		3	лифтовой холл	15,9		15,9							
		4	коридор	21,2		21,2							
		5	коридор	17,4		17,4							



		5	лестница	14,1		14,1					
		6	коридор	21,7		21,7					
<b>Итого по пом. 28</b>				<b>105,4</b>	<b>0,0</b>	105,4					
22	21	1	коридор	26,8		26,8					
		2	лестница	14,1		14,1					
		3	лифтовой холл	15,9		15,9					
		4	коридор	21,2		21,2					
		5	коридор	17,4		17,4					
		6	лестница	14,1		14,1					
<b>Итого по пом. 21</b>				<b>109,5</b>	<b>0,0</b>	109,5					
22	28	1	коридор	19,8		19,8					
		2	лестница	14,1		14,1					
		3	коридор	19,8		19,8					
		4	лифтовой холл	15,9		15,9					
		5	лестница	14,1		14,1					
		6	коридор	21,7		21,7					
<b>Итого по пом. 28</b>				<b>105,4</b>	<b>0,0</b>	105,4					
23	21	1	коридор	26,8		26,8					
		2	лестница	14,1		14,1					
		3	лифтовой холл	15,9		15,9					
		4	коридор	21,2		21,2					
		5	коридор	17,4		17,4					
		6	лестница	14,1		14,1					
<b>Итого по пом. 21</b>				<b>109,5</b>	<b>0,0</b>	109,5					
23	28	1	коридор	19,8		19,8					
		2	лестница	14,1		14,1					
		3	коридор	19,8		19,8					
		4	лифтовой холл	15,9		15,9					
		5	лестница	14,1		14,1					
		6	коридор	21,7		21,7					
<b>Итого по пом. 28</b>				<b>105,4</b>	<b>0,0</b>	105,4					
24	21	1	коридор	26,8		26,8					
		2	лестница	14,1		14,1					
		3	лифтовой холл	15,9		15,9					
		4	коридор	21,2		21,2					
		5	коридор	17,4		17,4					
		6	лестница	14,1		14,1					
<b>Итого по пом. 21</b>				<b>109,5</b>	<b>0,0</b>	109,5					
24	28	1	коридор	19,8		19,8					
		2	лестница	14,1		14,1					
		3	коридор	19,8		19,8					
		4	лифтовой холл	15,9		15,9					
		5	лестница	14,1		14,1					
		6	коридор	21,7		21,7					
<b>Итого по пом. 28</b>				<b>105,4</b>	<b>0,0</b>	105,4					

1	29	1	тамбур	1,8		1,8					
		2	пом.подсобное	10,8		10,8					
		3	санузел	5,0		5,0					
<b>Итого по пом. 29</b>				<b>17,6</b>	<b>0,0</b>	17,6					

1	30	1	пом.техническое	3,3		3,3					
<b>Итого по пом. 30</b>				<b>3,3</b>	<b>0,0</b>	3,3					
1	31	1	пом.техническое	3,3		3,3					
<b>Итого по пом. 31</b>				<b>3,3</b>	<b>0,0</b>	3,3					
1	32	1	пом.техническое	3,3		3,3					
<b>Итого по пом. 32</b>				<b>3,3</b>	<b>0,0</b>	3,3					
1	33	1	пом.техническое	3,3		3,3					
<b>Итого по пом. 33</b>				<b>3,3</b>	<b>0,0</b>	3,3					
1	34	1	пом.техническое	3,9		3,9					
<b>Итого по пом. 34</b>				<b>3,9</b>	<b>0,0</b>	3,9					
1	35	1	пом.техническое	3,9		3,9					
<b>Итого по пом. 35</b>				<b>3,9</b>	<b>0,0</b>	3,9					

подвал	1	1	лестница	12,4		12,4					
		2	пом.подсобное	5,8		5,8					
		3	эл.щитовая	13,2		13,2					
		4	лифтовой холл	12,2		12,2					

		5	лифт	4,5		4,5				
		6	лифт	4,7		4,7				
		7	лифтовой холл	13,4		13,4				
		8	пом.техническое	16,8		16,8				
		9	лифтовой холл	12,2		12,2				
		10	лестница	12,4		12,4				
		11	лифт	4,5		4,5				
		12	лифт	4,6		4,6				
		13	пом.подсобное	5,8		5,8				
		14	эл.щитовая	13,2		13,2				
		15	лестница	17,0		17,0				
		16	лифтовой холл	15,8		15,8				
		17	лифт	4,6		4,6				
		18	лифт	4,6		4,6				
		19	пом.техническое	13,2		13,2				
		20	эл.щитовая	18,2		18,2				
		21	вент.камера	77,4		77,4				
		22	лестница	17,2		17,2				
		23	эл.щитовая	17,9		17,9				
		24	эл.щитовая	18,5		18,5				
		25	вент.камера	37,5		37,5				
		26	пом.подсобное	22,1		22,1				
		27	лестница	39,4		39,4				
		28	эл.щитовая	18,1		18,1				
		29	пом.подсобное	19,1		19,1				
		30	лифтовой холл	15,8		15,8				
		31	лифт	4,6		4,6				
		32	лифт	4,6		4,6				
		33	лестница	15,0		15,0				
		34	вент.камера	79,5		79,5				
		35	пом.подсобное	14,6		14,6				
		36	эл.щитовая	14,0		14,0				
		37	эл.щитовая	13,0		13,0				
		38	пом.подсобное	5,8		5,8				
		39	лестница	11,9		11,9				
		40	лифт	4,6		4,6				
		41	лифт	4,6		4,6				
		42	лифтовой холл	11,9		11,9				
		43	ИТП	146,3		146,3				
		44	лестница	19,3		19,3				
		45	лифт	4,6		4,6				
		46	лифт	4,6		4,6				
		47	лифтовой холл	11,9		11,9				
		48	пом.техническое	34,6		34,6				
		49	эл.щитовая	14,8		14,8				
		50	эл.щитовая	11,3		11,3				
		51	лифтовой холл	11,9		11,9				
		52	пом.техническое	6,2		6,2				
		53	лестница	19,0		19,0				
		54	лифт	4,6		4,6				
		55	лифт	4,6		4,6				
		56	насосная	126,2		126,2				
		57	лифт	4,6		4,6				
		58	лифт	4,6		4,6				
		59	лифтовой холл	11,9		11,9				
		60	лестница	11,9		11,9				
		61	пом.подсобное	5,8		5,8				
		62	вент.камера	53,4		53,4				
		63	эл.щитовая	12,1		12,1				

Итого по подвалу 1200,4 0,0 1200,4  
Итого по Зданию 11597,4 11597,4

### 8. ОТМЕТКИ ОБ ОБСЛЕДОВАНИЯХ

Дата обследования	Выполнил		Проверил	
	ФИО	Подпись	ФИО	Подпись
17.06.2019	Выборнов Н.В.		Васильев И.А.	

Пронумеровано и пронумеровано

131 листа (ов)

Кадастровый инженер

Васильев

