
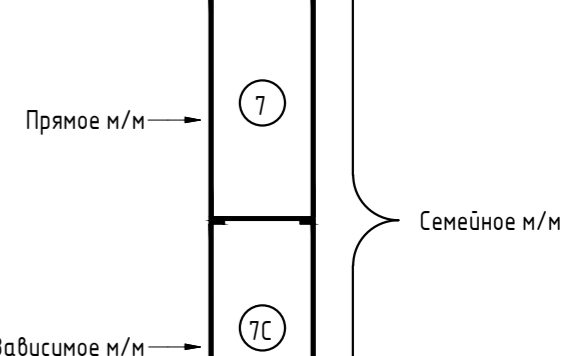


Этаж 1

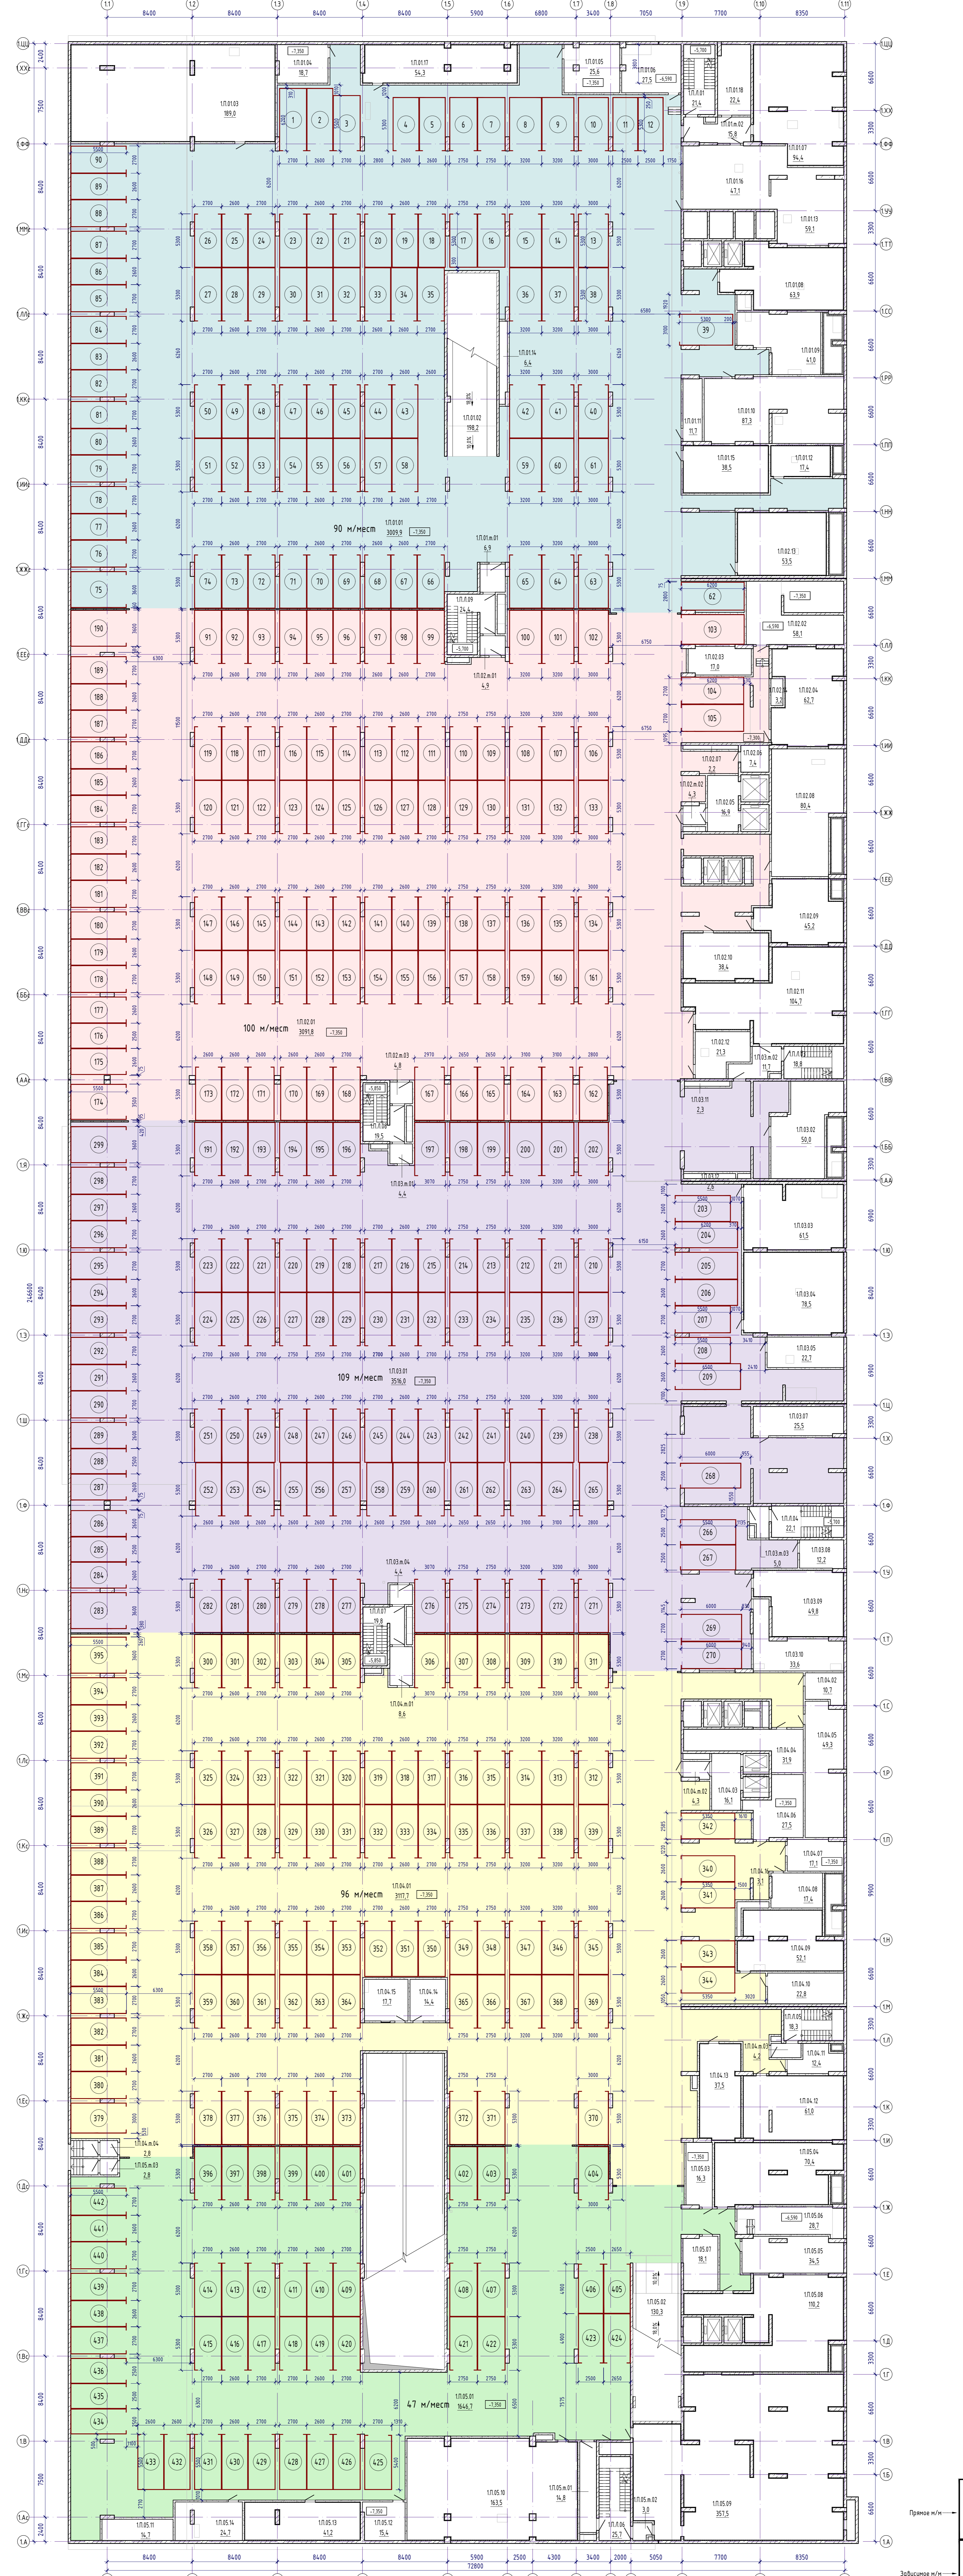

№	Наименование	Площадь, м²	Кат. пок.
Зона обслуживания 01			
1П.01.01	Помещение для хранения автотранспорта на 90 м/л	3009,9	
1П.01.02	Рампа	198,2	
1П.01.03	Кладовая	189,0	
1П.01.04	Э.Ш. с/решетка	18,7	
1П.01.05	Э.Ш. зона 1	25,6	
1П.01.06	Э.Ш. жилья (Корпус А)	27,5	
1П.01.07	ИТП (ТРЦ)	94,4	
1П.01.08	Приточная вентилятор (рестораны 3 этаж)	63,9	
1П.01.09	Вентилятор подпора автостоянки (зона 0)	41,8	
1П.01.10	Помещение жироуловителя (ТРЦ)	87,3	
1П.01.11	Помещение телекоммуникаций	11,7	
1П.01.12	Приточная вентилятор лекционных помещений	17,4	
1П.01.13	Водомерный узел, насосная (ТРЦ)	59,1	
1П.01.14	Фармацевт КВЗ	6,4	
1П.01.15	Вытяжка Вентилятора автостоянки (зона 1, ТРЦ)	39,5	
1П.01.16	Насосная пожаротушения	47,1	
1П.01.17	Приточная-вытяжка Вентилятора (ТРЦ, суртразмет)	54,3	
1П.01.18	Помещение электростанции ИТП	22,4	
1П.01.19	Воздухоочиститель	9,3	
1П.01.20	Воздухоочиститель	2,1	
1П.01.21	Тембур-шлюз	6,9	
1П.01.22	Тембур-шлюз	15,8	
		4046,5	
Зона обслуживания 02			
1П.02.01	Помещение для хранения автотранспорта на 100 м/л	3091,9	
1П.02.02	Э.Ш. с/решетка	17,0	
1П.02.03	Помещение уборной лекции	17,0	
1П.02.04	Вытяжка Вентилятора лекционных помещений	62,7	
1П.02.05	Лифтовый холл	16,9	
1П.02.06	Помещение ВК	7,4	
1П.02.07	Фармацевт КВЗ	2,2	
1П.02.08	Вентилятор подпора автостоянки (зона 2, ТРЦ)	80,4	
1П.02.09	Вытяжка Вентилятора автостоянки (зона 2, ТРЦ)	45,2	
1П.02.10	Приточная Вентилятора автостоянки (зона 1, ТРЦ)	38,4	
1П.02.11	Водомерный узел, насосная жилья	104,7	
1П.02.12	Помещение КС (ТРЦ)	21,3	
1П.02.13	Приточная Вентилятора автостоянки (зона 1, ТРЦ)	53,5	
1П.02.14	Фармацевт КВЗ	3,2	
1П.02.15	Воздухоочиститель	5,4	
1П.02.16	Воздухоочиститель	1,8	
1П.02.17	Воздухоочиститель	7,2	
1П.02.18	Тембур-шлюз	4,9	
1П.02.19	Тембур-шлюз	4,3	
1П.02.20	Тембур-шлюз	4,8	
		3631,2	

№	Наименование	Площадь, м²	Кат. пок.
Зона обслуживания 03			
1П.03.01	Помещение для хранения автотранспорта на 109 м/л	3516,0	
1П.03.02	Вентилятор подпора автостоянки (зона 3, ТРЦ)	50,0	
1П.03.03	Вытяжка Вентилятора автостоянки (зона 3, ТРЦ)	61,5	
1П.03.04	Приточная-вытяжка Вентилятора кафе на 1 этаже	78,5	
1П.03.05	Помещение жироуловителя (ТРЦ)	22,7	
1П.03.06	Воздухоочиститель	7,3	
1П.03.07	Э.Ш. зона 3	25,5	
1П.03.08	Помещение СС	12,2	
1П.03.09	Приточная Вентилятора автостоянки (зона 3, ТРЦ)	49,8	
1П.03.10	Вентилятор подпора автостоянки (зона 3)	33,6	
1П.03.11	Фармацевт КВЗ	2,3	
1П.03.12	Фармацевт КВЗ	2,6	
1П.03.13	Тембур-шлюз	11,7	
1П.03.14	Тембур-шлюз	4,4	
1П.03.15	Тембур-шлюз	5,0	
1П.03.16	Тембур-шлюз	4,4	
1П.03.17	Тембур-шлюз	3887,5	
Зона обслуживания 04			
1П.04.01	Помещение для хранения автотранспорта на 96 м/л	3117,7	
1П.04.02	Помещение хранения лекционных лект	10,7	
1П.04.03	Лифтовый холл	16,1	
1П.04.04	Помещение КС (ТРЦ)	31,9	
1П.04.05	Помещение телекоммуникаций	49,3	
1П.04.06	Э.Ш. с/решетка	27,5	
1П.04.07	Э.Ш. жилья (Корпус Б)	17,1	
1П.04.08	Вентилятор подпора автостоянки (зона 4, ТРЦ)	17,4	
1П.04.09	Приточная Вентилятора автостоянки (зона 4, ТРЦ)	52,1	
1П.04.10	Э.Ш. жилья (Корпус Б)	22,8	
1П.04.11	Вытяжка Вентилятора лекционных помещений (лек. аудит. с/д)	12,4	
1П.04.12	Приточная-вытяжка Вентилятора ресторана на 1 этаже (ТРЦ)	61,0	
1П.04.13	Вытяжка Вентилятора автостоянки (зона 4, ТРЦ)	37,5	
1П.04.14	Серверная	14,4	
1П.04.15	Помещение насос	17,7	
1П.04.16	Фармацевт КВЗ	3,1	
1П.04.17	Воздухоочиститель	8,7	
1П.04.18	Тембур-шлюз	8,6	
1П.04.19	Тембур-шлюз	4,3	
1П.04.20	Тембур-шлюз	4,2	
1П.04.21	Тембур-шлюз	2,8	
		3631,3	

№	Наименование	Площадь, м²	Кат. пок.
Зона обслуживания 05			
1П.05.01	Помещение для хранения автотранспорта на 47 м/л	1646,7	
1П.05.02	Рампа	130,3	
1П.05.03	Э.Ш. с/решетка	16,3	
1П.05.04	Вентилятор подпора автостоянки (зона 5)	79,4	
1П.05.05	Помещение жироуловителя (ТРЦ)	34,5	
1П.05.06	Э.Ш. с/решетка	28,7	
1П.05.07	Помещение КС (автостоянка)	18,1	
1П.05.08	Вентилятор ресторана на 3 этаже (ТРЦ)	10,2	
1П.05.09	ИТП жилья	357,5	
1П.05.10	Кладовая (ТРЦ)	183,5	
1П.05.11	Фармацевт КВЗ	14,7	
1П.05.12	Э.Ш. кладовая	16,4	
1П.05.13	Вытяжка Вентилятора автостоянки (зона 5, ТРЦ)	41,2	
1П.05.14	Вентилятор подпора автостоянки (зона 5, ТРЦ)	24,7	
1П.05.15	Воздухоочиститель	2,6	
1П.05.16	Воздухоочиститель	2,5	
1П.05.17	Тембур-шлюз	14,8	
1П.05.18	Тембур-шлюз	3,0	
1П.05.19	Тембур-шлюз	2,8	
		2897,9	
Лестницы			
1Л.01	Эвакуационная лестница (ИЗ)	21,4	
1Л.02	Эвакуационная лестница (ИЗ)	18,8	
1Л.03	Эвакуационная лестница (ИЗ)	22,1	
1Л.04	Эвакуационная лестница (ИЗ)	19,3	
1Л.05	Эвакуационная лестница (ИЗ)	25,7	
1Л.06	Эвакуационная лестница (ИЗ)	19,8	
1Л.07	Эвакуационная лестница (ИЗ)	19,5	
1Л.08	Эвакуационная лестница (ИЗ)	24,4	
1Л.09	Эвакуационная лестница (ИЗ)	17,0	
		1797,0	
		Итого:	17970,4

№	Кол-во	Акс	№ акс	Повн	Дата
А1	Цифирко	Сабанов			26.10
Проектировщик	Тонина	Цифирко			
Проверщик	Иванов	Цифирко			

Условные обозначения

- Помещение для хранения автотранспорта на 90 м/л
- Помещение для хранения автотранспорта на 100 м/л
- Помещение для хранения автотранспорта на 109 м/л
- Помещение для хранения автотранспорта на 96 м/л
- Помещение для хранения автотранспорта на 47 м/л

Всего на отм. -7.350 - 442 м/мест

28-18-AP-Г
3-й этаж, Корпус 1
г. Москва, Дмитровское шоссе, вл. 107, стр. 1, 2, 22, 25, 27.

Состав: Лист 01 Листов 1
Разработчик: Цифирко Сабанов
Горпроект Лобненская автостоянка на отм. -7.350

0000 "ЭплайнПроект"

Этаж 2



Экспликация помещений -2 уровня

№ п/п	Наименование	Площадь, м²	Кат. пом.
Зона обслуживания 06			
1П.06.01	Помещение для хранения автомобилей на 104 м/м	3191,4	
1П.06.02	Фармацевт КВЗ	5,5	
1П.06.03	Лифтовый холл	12,6	
1П.06.04	Вытяжная вентилятор обслуживания (зона 6, жилая часть)	63,9	
1П.06.05	Приточная вентилятор обслуживания (зона 6, жилая часть)	59,3	
1П.06.06	Помещение СС	12,5	
1П.06.07	Фармацевт КВЗ	6,2	
1П.06.08	Тамбур-шлюз	7,8	
1П.06.09	Тамбур-шлюз	4,8	
1П.06.10	Тамбур-шлюз	6,9	
Зона обслуживания 07			
1П.07.01	Помещение для хранения автомобилей на 80 м/м	2820,3	
1П.07.02	Лифтовый холл	14,2	
1П.07.03	Помещение уборочной техники	58,9	
1П.07.04	Вытяжная вентилятор обслуживания (зона 7, жилая часть)	43,4	
1П.07.05	Приточная вентилятор обслуживания (зона 7, жилая часть)	37,3	
1П.07.06	Фармацевт КВЗ	2,3	
1П.07.07	Фармацевт КВЗ	11,7	
1П.07.08	Воздухоподборщик	4,8	
1П.07.09	Тамбур-шлюз	4,9	
1П.07.10	Тамбур-шлюз	9,7	
1П.07.11	Тамбур-шлюз	14,3	
1П.07.12	Тамбур-шлюз	4,8	
1П.07.13	Тамбур-шлюз	3025,6	
Зона обслуживания 08			
1П.08.01	Помещение для хранения автомобилей на 89 м/м	2980,7	
1П.08.02	Приточная вентилятор обслуживания (зона 8, жилая часть)	86,2	
1П.08.03	Вытяжная вентилятор обслуживания (зона 8, жилая часть)	70,2	
1П.08.04	Фармацевт КВЗ	4,0	
1П.08.05	Фармацевт КВЗ	8,0	
1П.08.06	Тамбур-шлюз	5,4	
1П.08.07	Тамбур-шлюз	4,4	
1П.08.08	Тамбур-шлюз	3965,9	
Зона обслуживания 09			
1П.09.01	Помещение для хранения автомобилей на 70 м/м	2673,8	
1П.09.02	Рампа	420,8	
1П.09.03	Лифтовый холл	12,4	
1П.09.04	Приточная вентилятор обслуживания (зона 9)	55,1	
1П.09.05	Помещение хранения поликарбонатных ламп	23,0	


Экспликация помещений -2 уровня

№ п/п	Наименование	Площадь, м²	Кат. пом.
1П.09.06	Фармацевт КВЗ	8,0	
1П.09.07	Приточная вентилятор обслуживания (зона 9, жилая часть)	44,9	
1П.09.08	Помещение СС	16,9	
1П.09.09	Санузлы	2,8	
1П.09.10	Помещение КНС	14,0	
1П.09.11	Тамбур-шлюз	8,6	
1П.09.12	Тамбур-шлюз	9,6	
1П.09.13	Тамбур-шлюз	18,0	
1П.09.14	Тамбур-шлюз	3308,4	
Зона обслуживания 10			
1П.10.01	Помещение для хранения автомобилей на 73 м/м	2297,7	
1П.10.02	Вентилятор подвора обслуживания (зона 5,10, жилая часть)	16,7	
1П.10.03	Вытяжная вентилятор обслуживания (зона 10, жилая часть)	54,8	
1П.10.04	Приточная вентилятор обслуживания (зона 10, жилая часть)	40,1	
1П.10.05	Лифтовый холл	14,2	
1П.10.06	Фармацевт КВЗ	4,9	
1П.10.07	Фармацевт КВЗ	4,7	
1П.10.08	Помещение СС	16,2	
1П.10.09	Воздухоподборщик	3,5	
1П.10.10	Тамбур-шлюз	3,1	
1П.10.11	Тамбур-шлюз	13,4	
1П.10.12	Тамбур-шлюз	2489,3	
Лестницы			
1П.Л.01	Эвакуационная лестница (ИЗ)	21,4	
1П.Л.02	Эвакуационная лестница (ИЗ)	18,9	
1П.Л.03	Эвакуационная лестница (ИЗ)	22,1	
1П.Л.04	Эвакуационная лестница (ИЗ)	18,3	
1П.Л.05	Эвакуационная лестница (ИЗ)	25,7	
1П.Л.06	Эвакуационная лестница (ИЗ)	19,8	
1П.Л.07	Эвакуационная лестница (ИЗ)	19,5	
1П.Л.08	Эвакуационная лестница (ИЗ)	24,4	
1П.Л.09	Эвакуационная лестница (ИЗ)	170,0	
Итого			
		19526,3	

Условные обозначения

- Помещение для хранения автомобилей на 104 м/м
- Помещение для хранения автомобилей на 80 м/м
- Помещение для хранения автомобилей на 89 м/м
- Помещение для хранения автомобилей на 70 м/м
- Помещение для хранения автомобилей на 73 м/м

Всего на отм. -10.650 - 416 м/мест

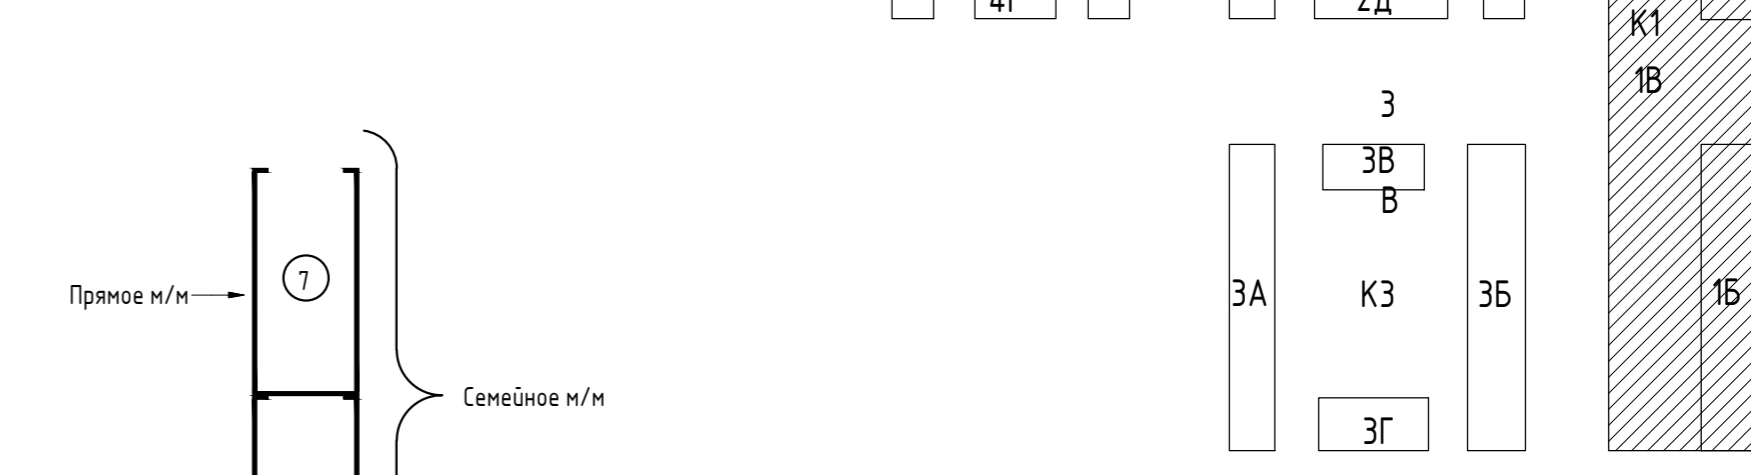

Правое м/м

Забитое м/м

Семейное м/м

28-10-AP-Г

г.Москва, Дмитровский район, САД, Дмитровское шоссе, вл. 107, стр. 1, 2, 22, 25, 27, 3-й этаж, Квартал 1

Имя Квартал Лист № докум. Подп. Дата

И.А.П. Цыркуров

Разработчик: Сафанов

Проверил: Тонина

Инженер: Цыркуров

28.10

Исполнительный лист о выполнении работ по строительству и монтажу инженерных сетей, выполненный в соответствии с проектом и в соответствии с требованиями СНиП 3-05-06-2008

Состав Лист 02

Генеральный директор: Г.И.Иванов

0000 "ЭпалонПроект"